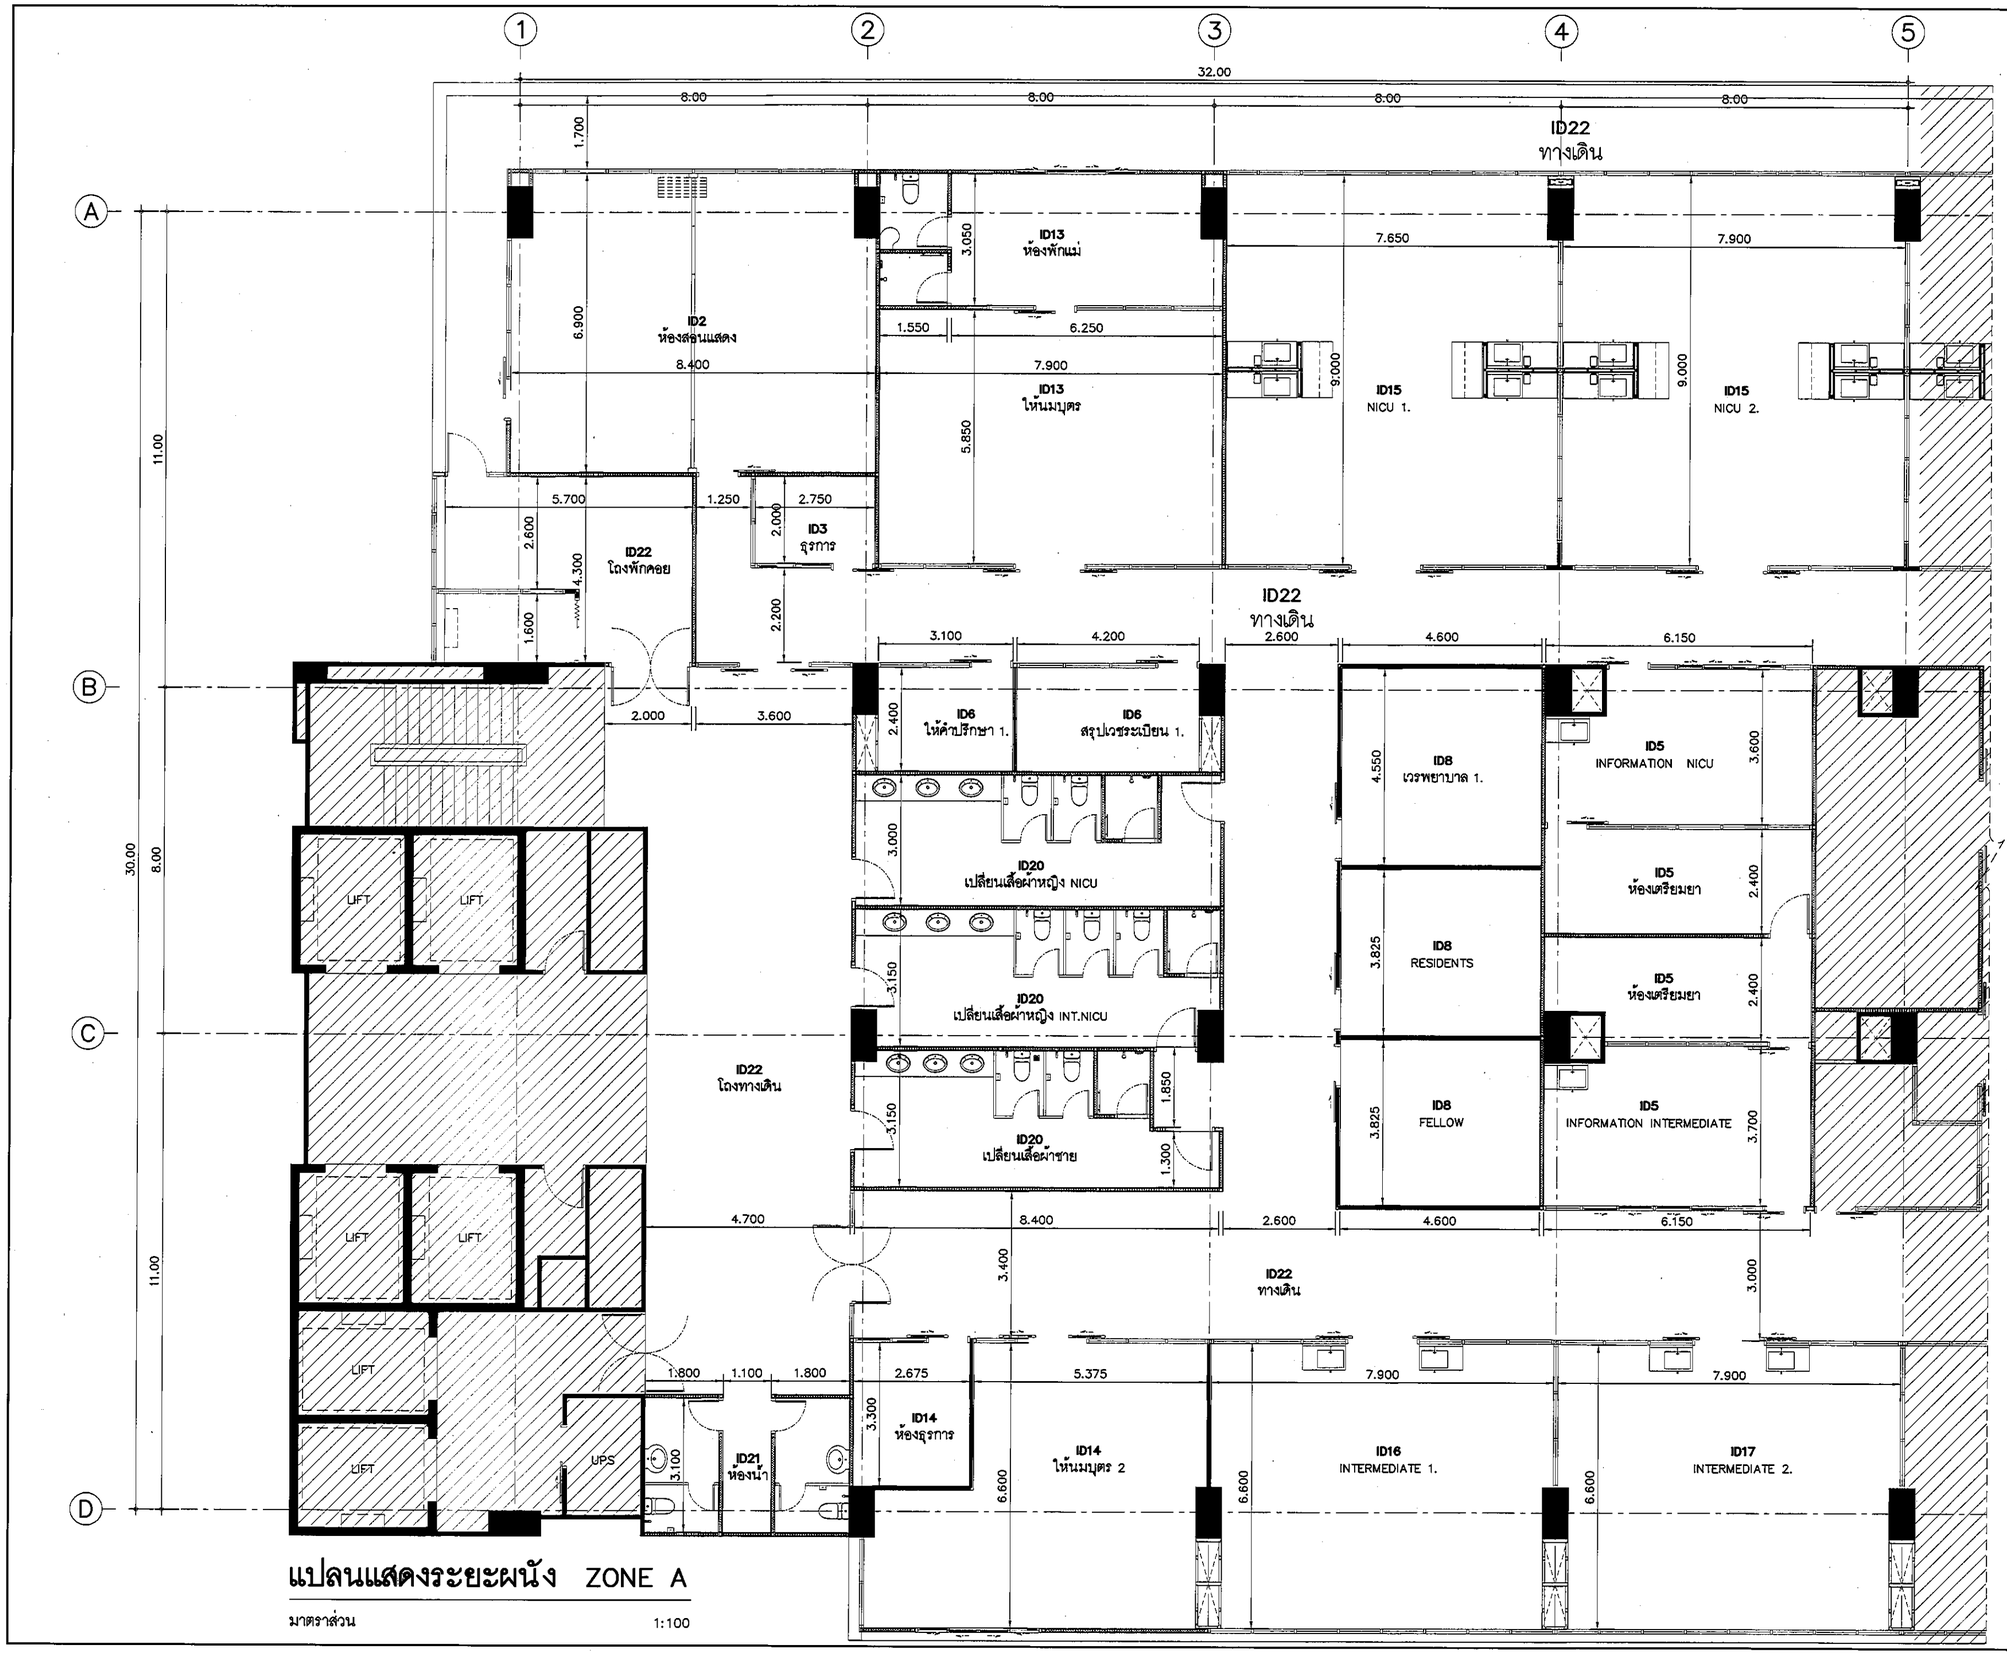


แปลนแสดงระยะผนัง ZONE A

มาตราส่วน 1:100

REVISION	
NO.	DESCRIPTION
1.	04/12/2563
2.	01/02/2564
3.	
4.	
5.	
6.	
7.	
8.	
9.	

S2 ALL
S2 all co.,ltd.

PROJECT :
โครงการพัฒนาปรับปรุงพื้นที่หอผู้ป่วย ส.9 และพื้นที่หอผู้ป่วย ส.9 ฝั่งตะวันออก
(ชั้น 9_NICU)

LOCATION :
สถาบันสุขภาพเด็กแห่งชาติมหาราชินี 420/8 ถนนราชวิถี แขวงทุ่งพญาไท เขตราชเทวี กรุงเทพมหานคร 10400

CLIENT :
กองทุนอาคารเฉลิมพระเกียรติ 80พรรษา มหาราชินี มูลนิธิโรงพยาบาลเด็ก

ARCHITECT :
จิรายุ พรมสี ภสบ. 11944
ชิติพัฒน์ วัฒนไทย ภสบ. 9518

INTERIOR :
จิรายุ พรมสี ภสบ. 11944
–

ENGINEER :
STRUCTURAL ENGINEER :
พรมพร เอี่ยมละมูล ภย.54050
พีรวัฒน์ อ่วมน้อย สย.12008

ELECTRICAL ENGINEER :
ปริญ บัณฑิตักดิ์ สฟท. 5936
–
–

SANITARY ENGINEER :
ณัฐพล ประชาสรี ภส. 1816
–
–

MECHANICAL ENGINEER :
ณัฐพล ประชาสรี วิศ. 3352
–
–

DRAWN : 999
CHECK : 999
JOB No : 999

DATE : ~~31/08/2563~~
SCALE : 1 : 100

SHOWING :
แปลนแสดงระยะผนัง ZONE A

ID0-0302

ALL DESIGN AND DRAWING ARE THE PROPERTY OF S2 ALL Co.,Ltd.