

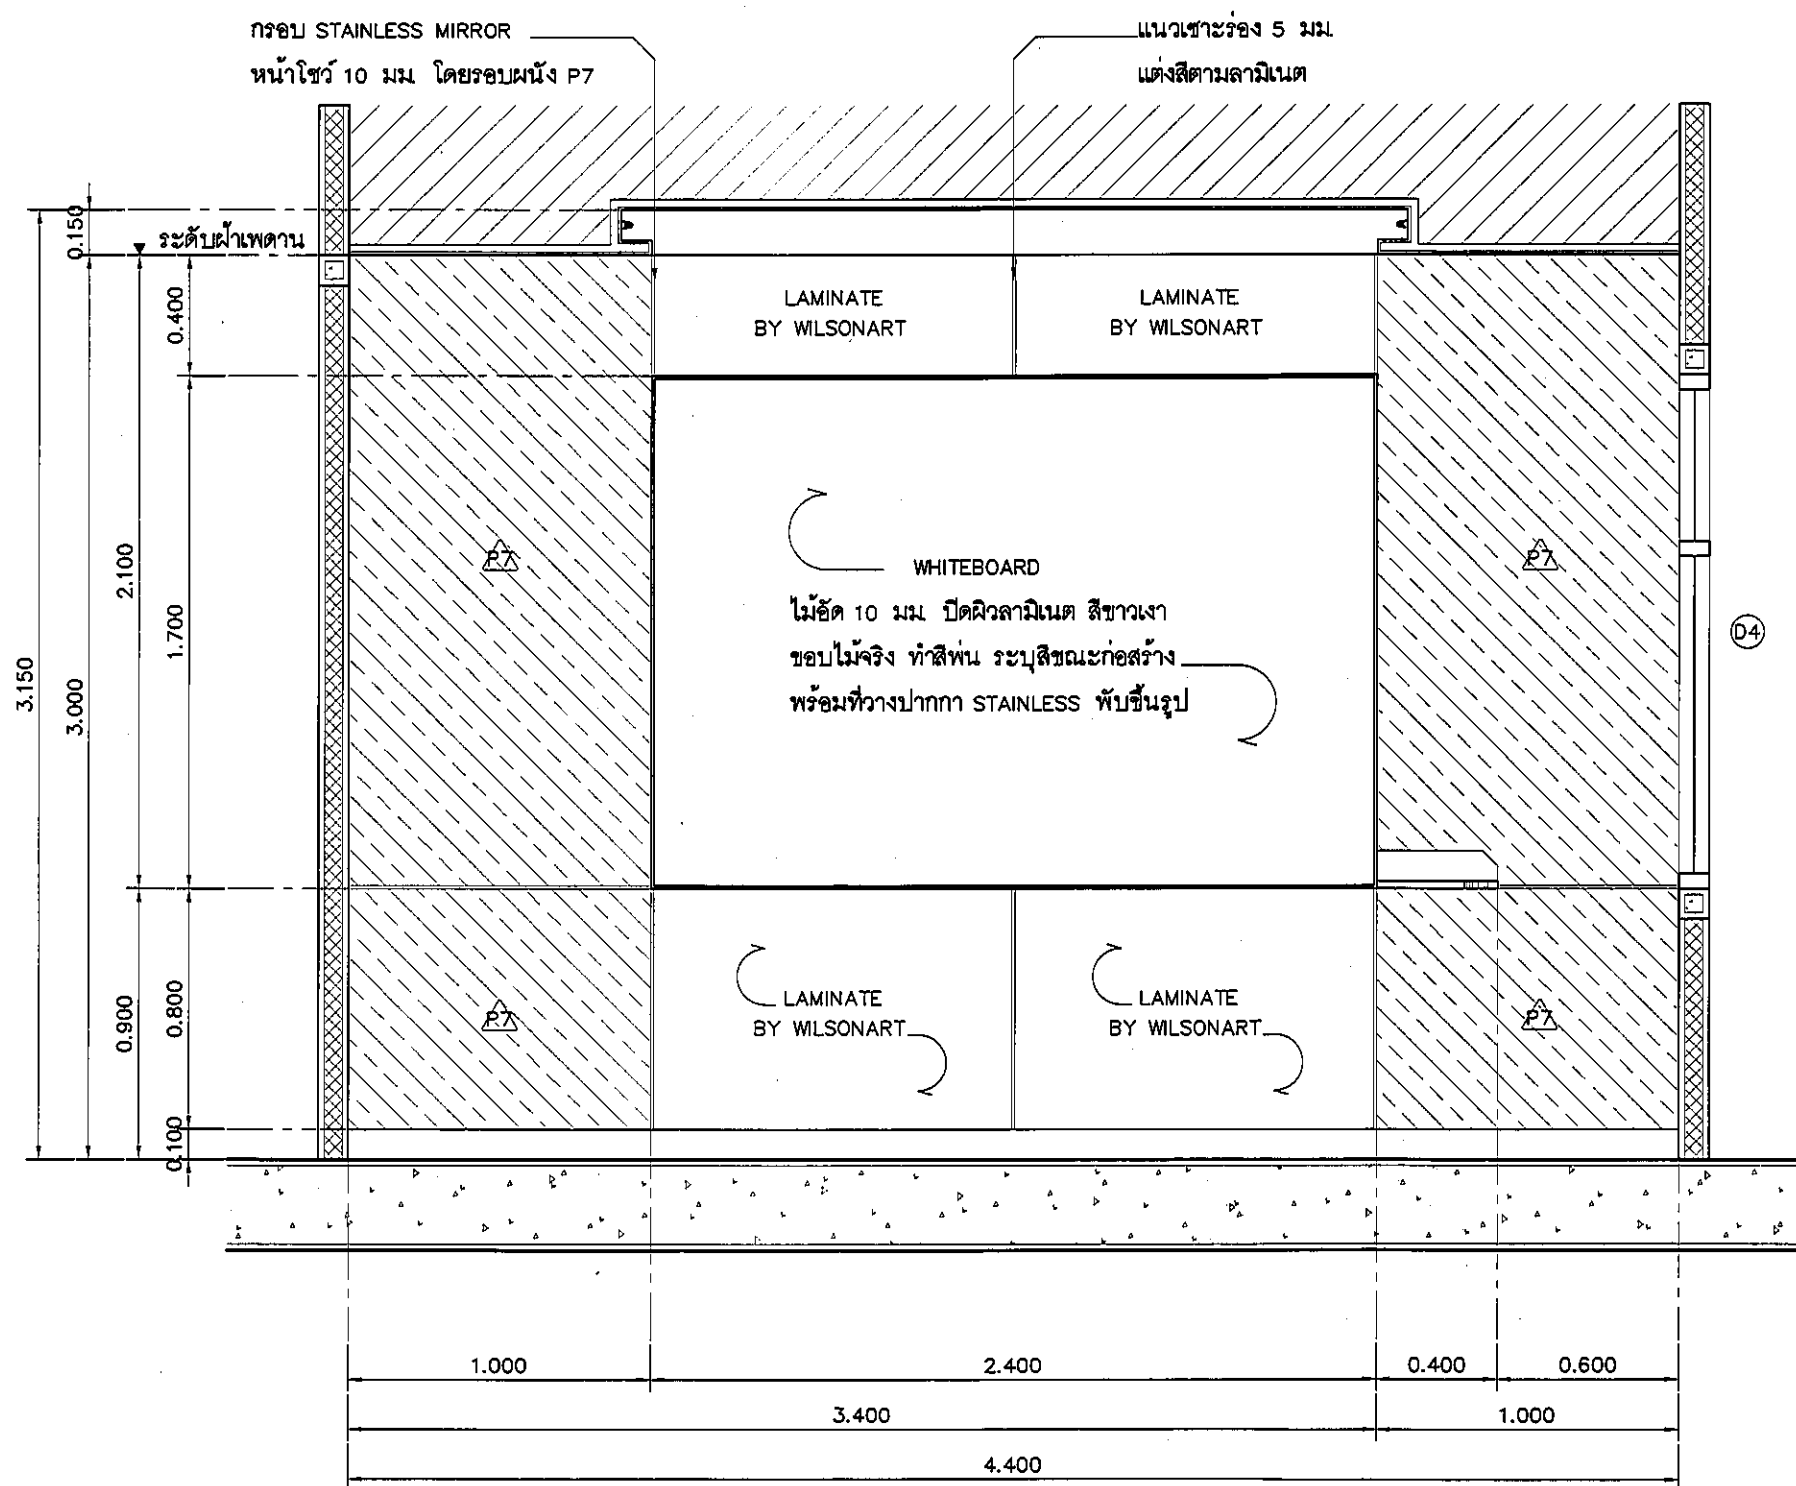
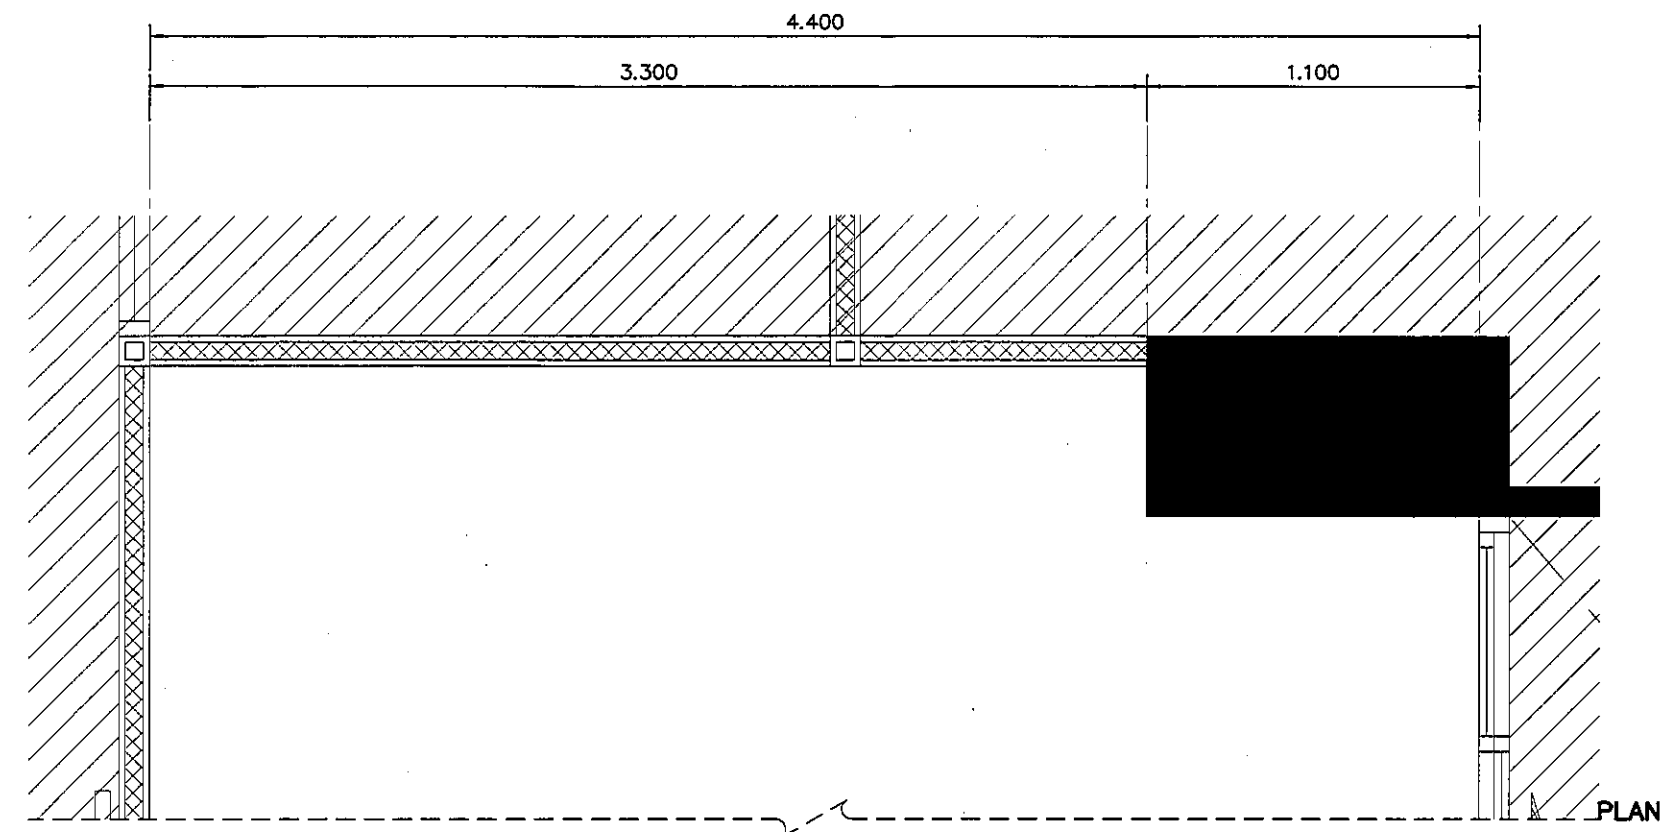


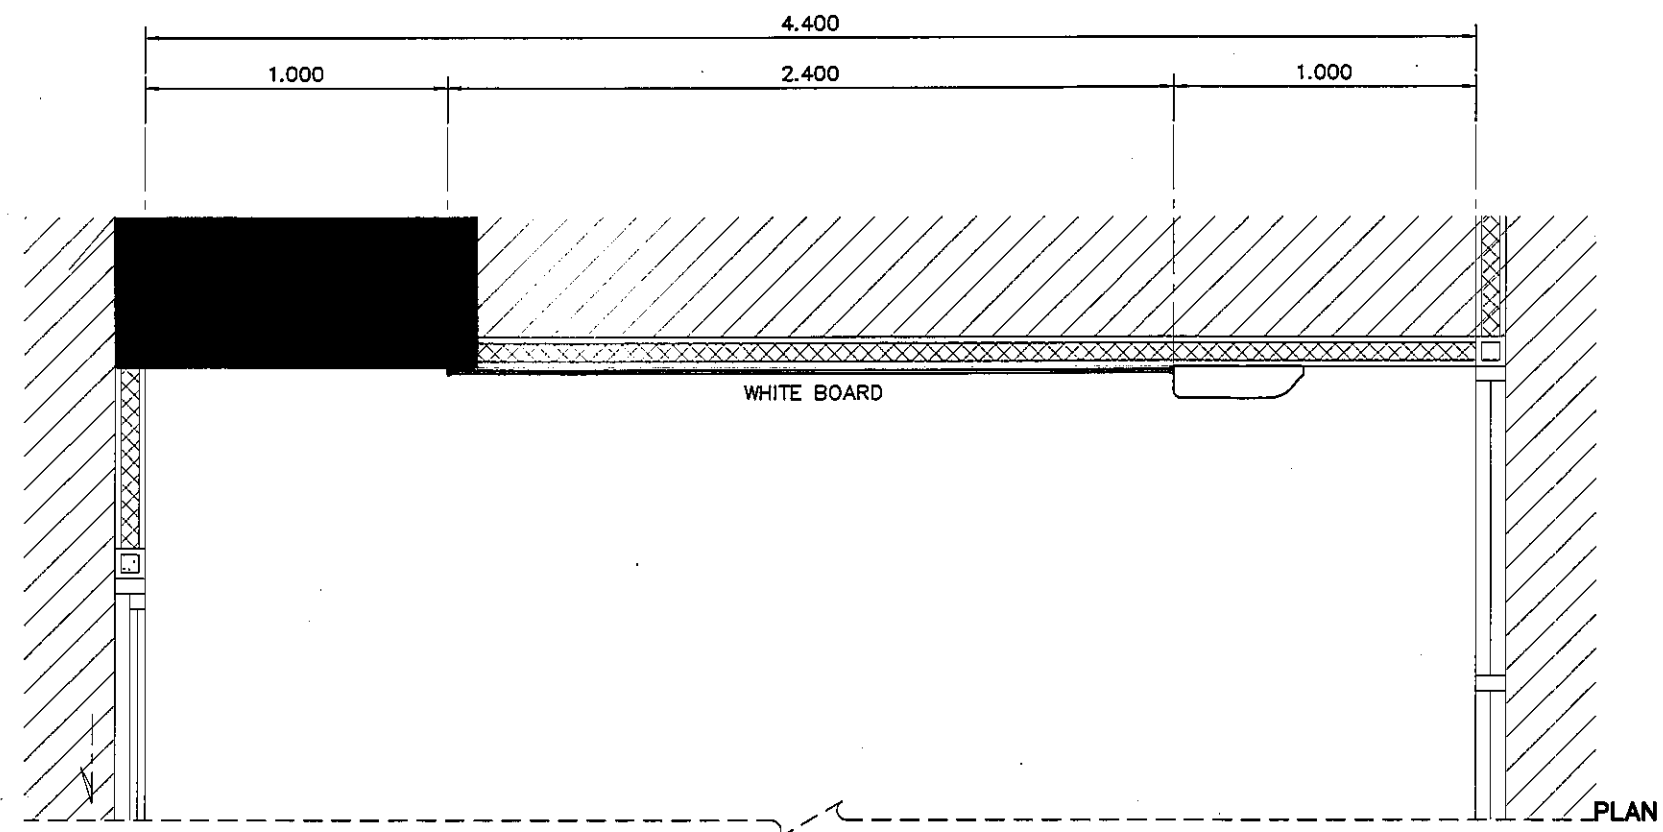

แบบแสดงรูปด้าน A MEETING ROOM

มาตราส่วน 1:25

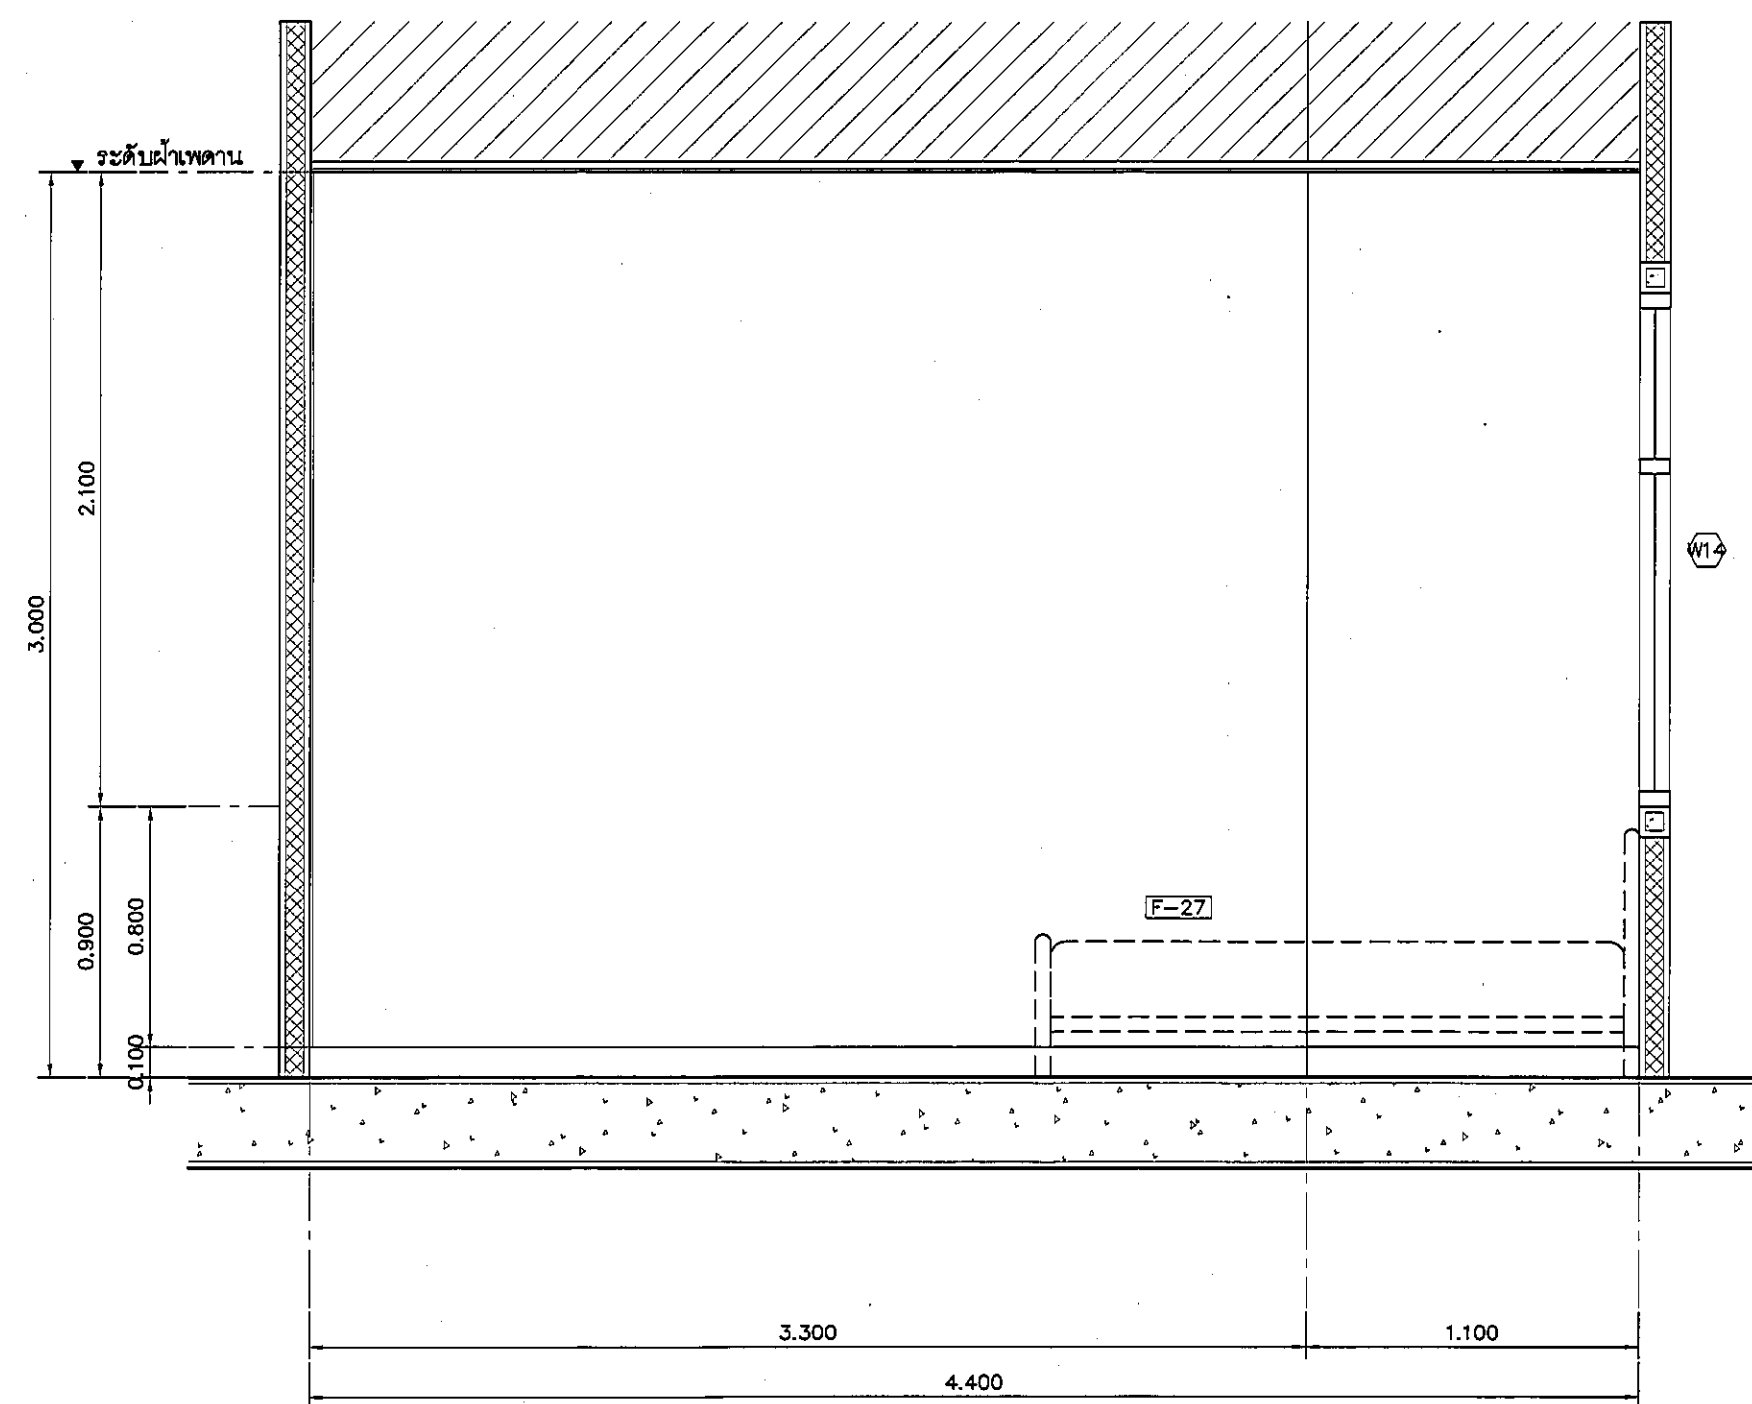

แบบแสดงรูปด้าน B MEETING ROOM

มาตราส่วน 1:25

REVISION	
NO.	DESCRIPTION
1.	04/12/2563
2.	01/02/2564
3.	
4.	
5.	
6.	
7.	
8.	
9.	

S2 all co.,ltd.

PROJECT :

โครงการพัฒนารูปแบบห้องประชุม

พื้นที่ห้องประชุม 89

และพื้นที่ห้องประชุม 89

ฝั่งตะวันออก

(ชั้น 9-10)

LOCATION :

สถาบันธุรกิจการศึกษามหาวิทยาลัย

420/8 ถนนราชวิถี แขวงทุ่งพญาไท

เขตราชเทวี กรุงเทพมหานคร 10400

CLIENT :

กองบริหารอาคารและสิ่งปลูกสร้าง

80 พรรษา มหาวิทยาลัย

บูรณศิริวิทยาเขต

ARCHITECT :

จิรายุ พรหมดี รหัส 11944

นิติพัฒน์ วัฒนไทย รหัส 9518

INTERIOR :

จิรายุ พรหมดี รหัส 11944

ENGINEER :

STRUCTURAL ENGINEER :

พริษฐ์ เอื้ออรรถกุล รหัส 54050

พริษฐ์ วัฒนไทย รหัส 12008

ELECTRICAL ENGINEER :

พริษฐ์ วัฒนไทย รหัส 5936

SANITARY ENGINEER :

พริษฐ์ วัฒนไทย รหัส 1816

MECHANICAL ENGINEER :

พริษฐ์ วัฒนไทย รหัส 3352

DRAWN : 999

CHECK : 999

JOB No : 999

DATE : 31/05/2563

SCALE : 1 : 25

SHOWING :

แบบแสดงรูปด้าน A-B

MEETING ROOM

ID1-03

ALL DESIGN AND DRAWING ARE

THE PROPERTY OF

S2 ALL Co.,Ltd.