



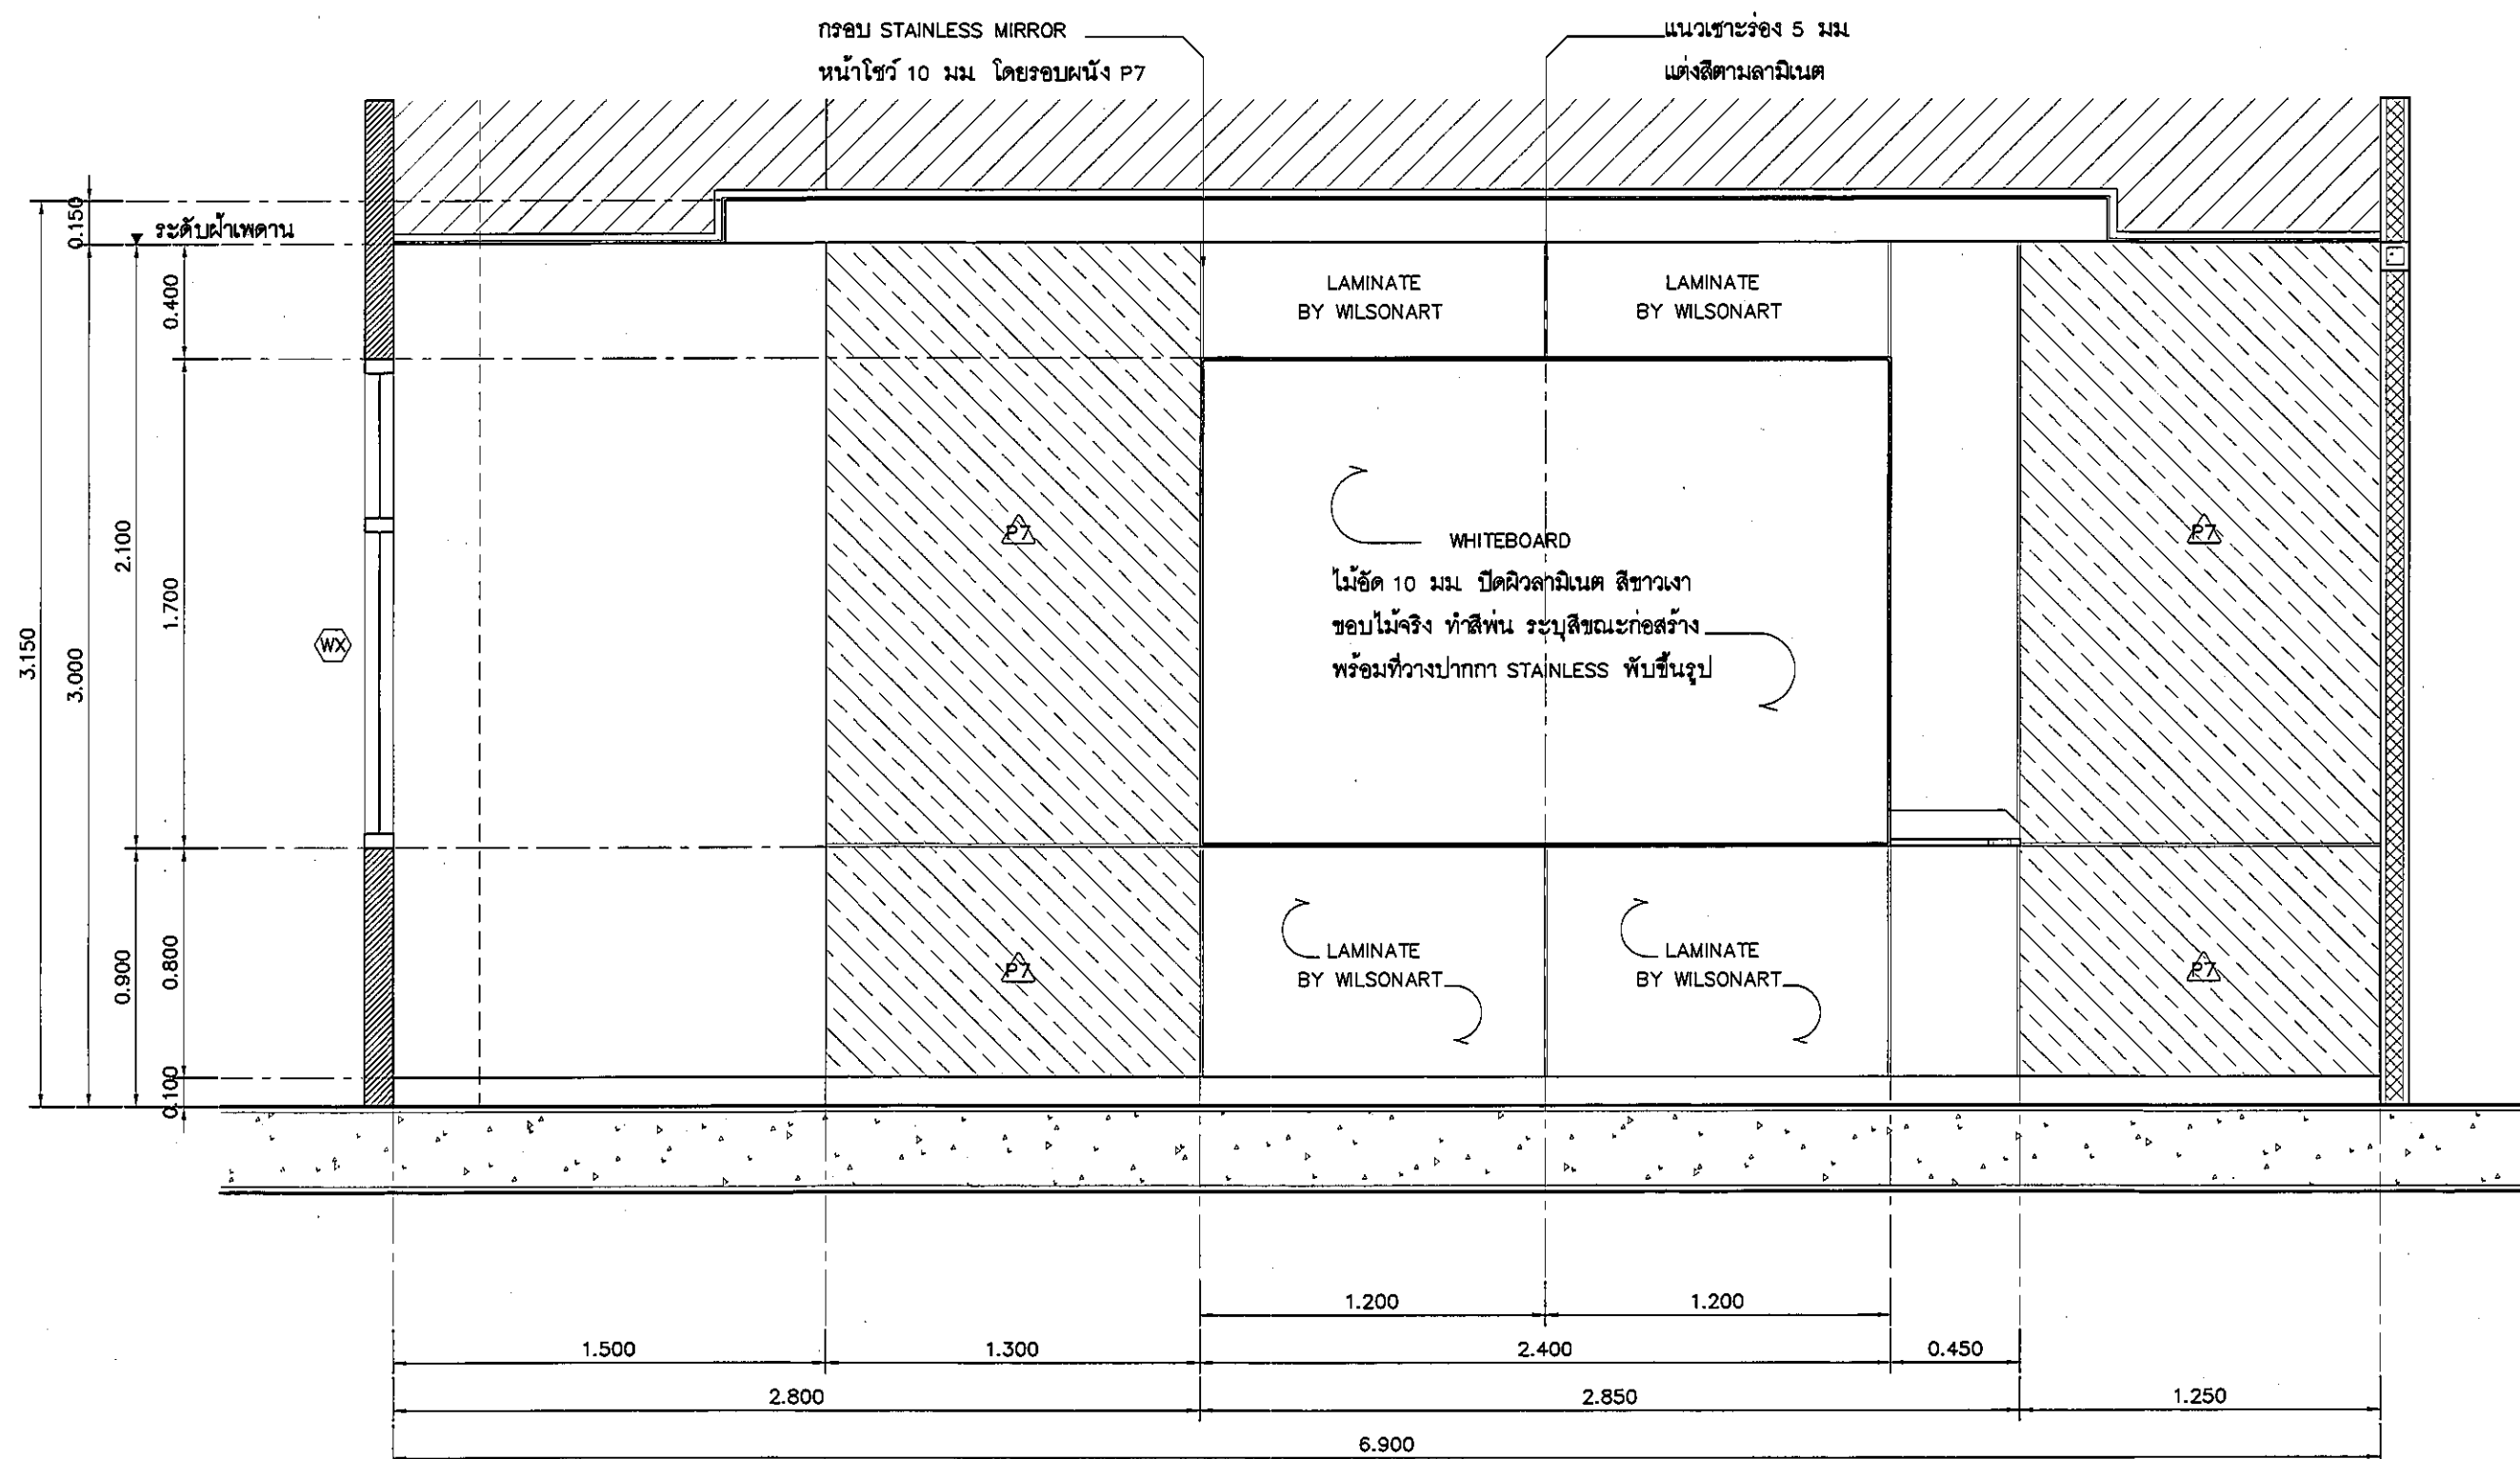

แบบแสดงรูปด้าน A ห้องสอนแสดง
มาตรฐาน
1:25

REVISION	
NO.	DESCRIPTION
1.	04/12/2563
2.	01/02/2564
3.	
4.	
5.	
6.	
7.	
8.	
9.	

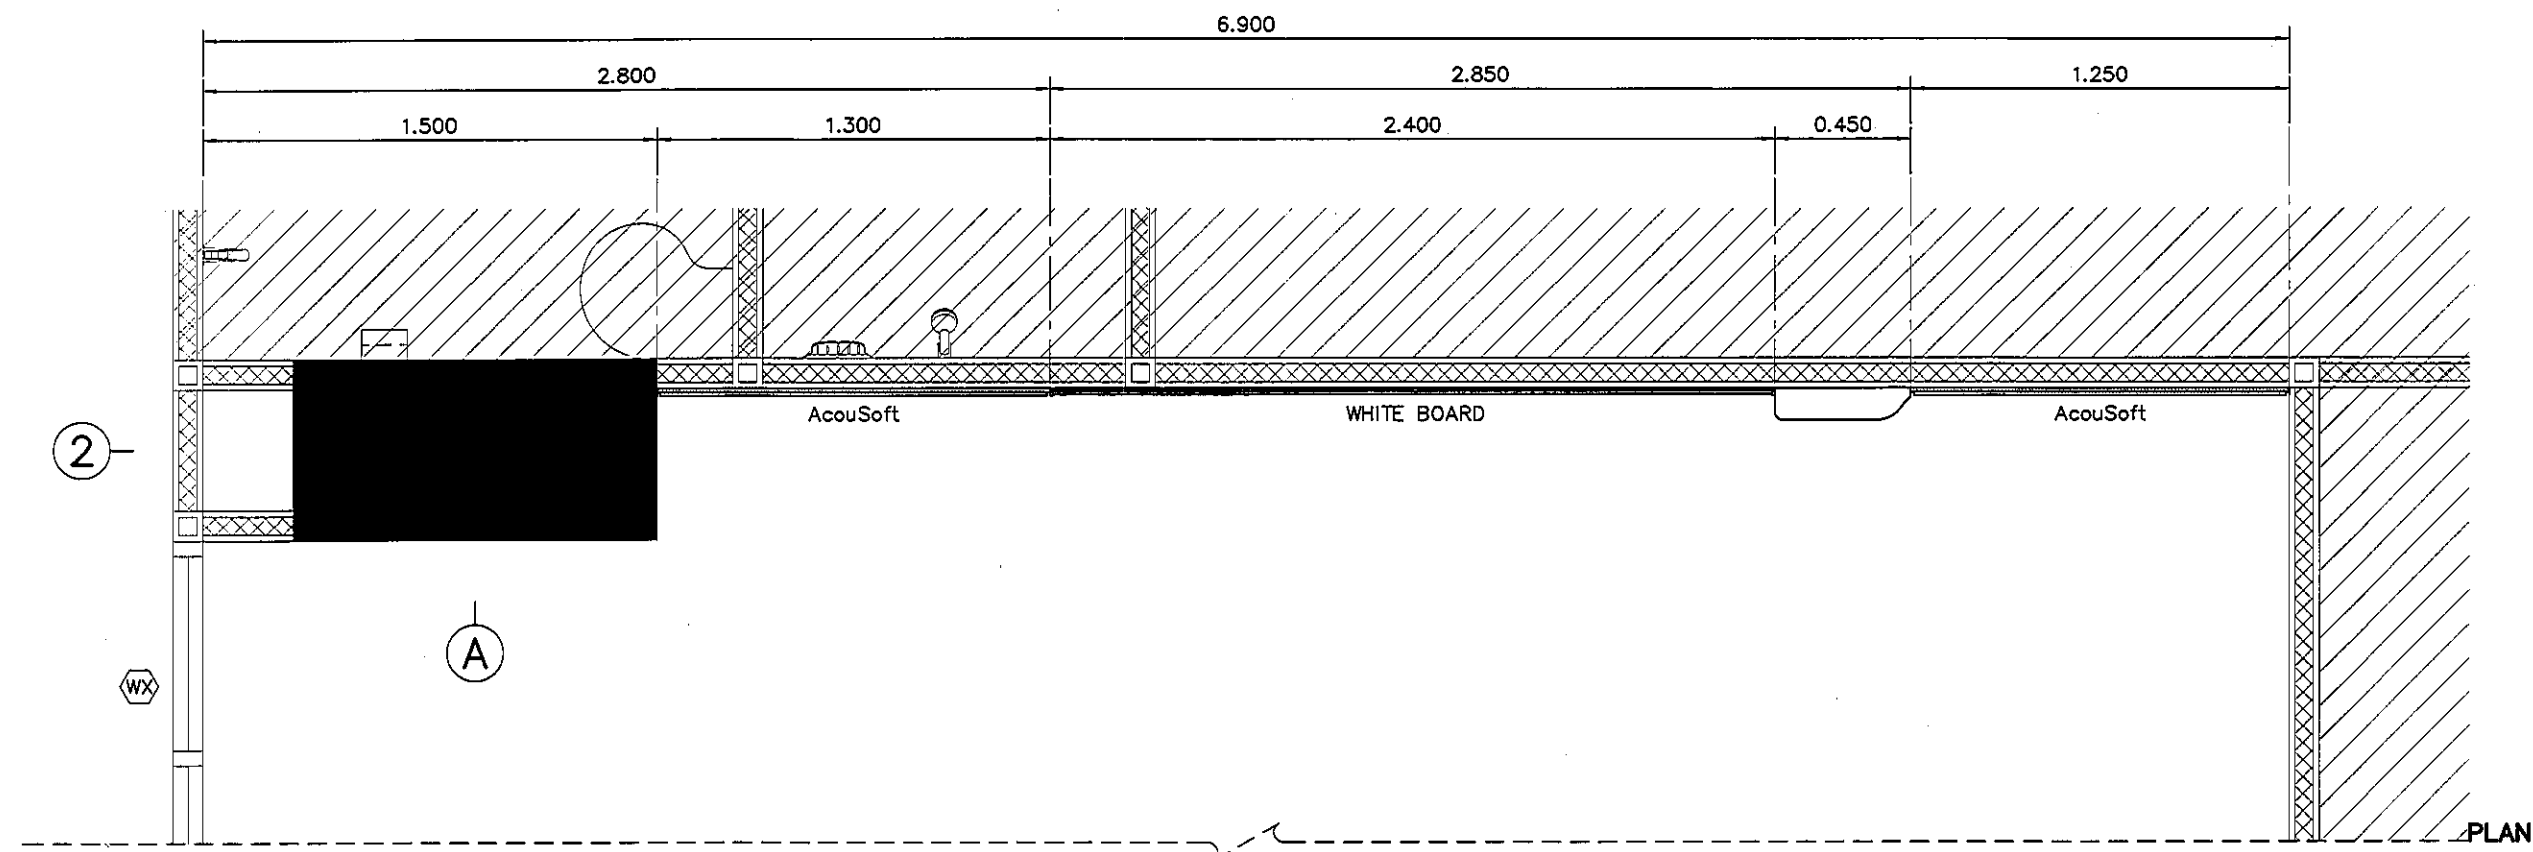

PROJECT :
โครงการพัฒนารับปรุง
พื้นที่ห้องประชุม ๙๑
และพื้นที่ห้องประชุม ๙๑
ฝั่งตะวันออก
(ชั้น ๑-๓๓๓)

LOCATION :
สถาบันธุรกิจและบริหารธุรกิจ
420/8 ถนนราชวิถี แขวงทุ่งพญาไท
เขตราชเทวี กรุงเทพมหานคร 10400
CLIENT :
กองทุนอาชีวศึกษาและพัฒนา
80 พรรษา มหาวิทยาลัย
เทคโนโลยีพระจอมเกล้า

ARCHITECT :
จิราญ พรมดี ภูมิล. 11944
สุจิตต์พัฒน์ วัฒนไทย ภูมิล. 9518

INTERIOR :
จิราญ พรมดี ภูมิล. 11944

ENGINEER :
STRUCTURAL ENGINEER :
พชรพงศ์ เชื้อระวีกุล ภูมิล. 54050
พิชิตวัฒน์ อ่วมน้อย สส. 12008

ELECTRICAL ENGINEER :
ปริญญ์ บัวจันทร์ สท. 5936

SANITARY ENGINEER :
ณัฐพล ปะวะชาเสี ภูมิล. 1816

MECHANICAL ENGINEER :
ณัฐพล ปะวะชาเสี สท. 3352

DRAWN : 999
CHECK : 999
JOB No : 999

DATE : 31/08/2563

SCALE : 1 : 25

SHOWING :

แบบแสดงรูปด้าน A
ห้องสอนแสดง

ID2-03

ALL DESIGN AND DRAWING ARE
THE PROPERTY OF
S2 ALL Co.,Ltd.