



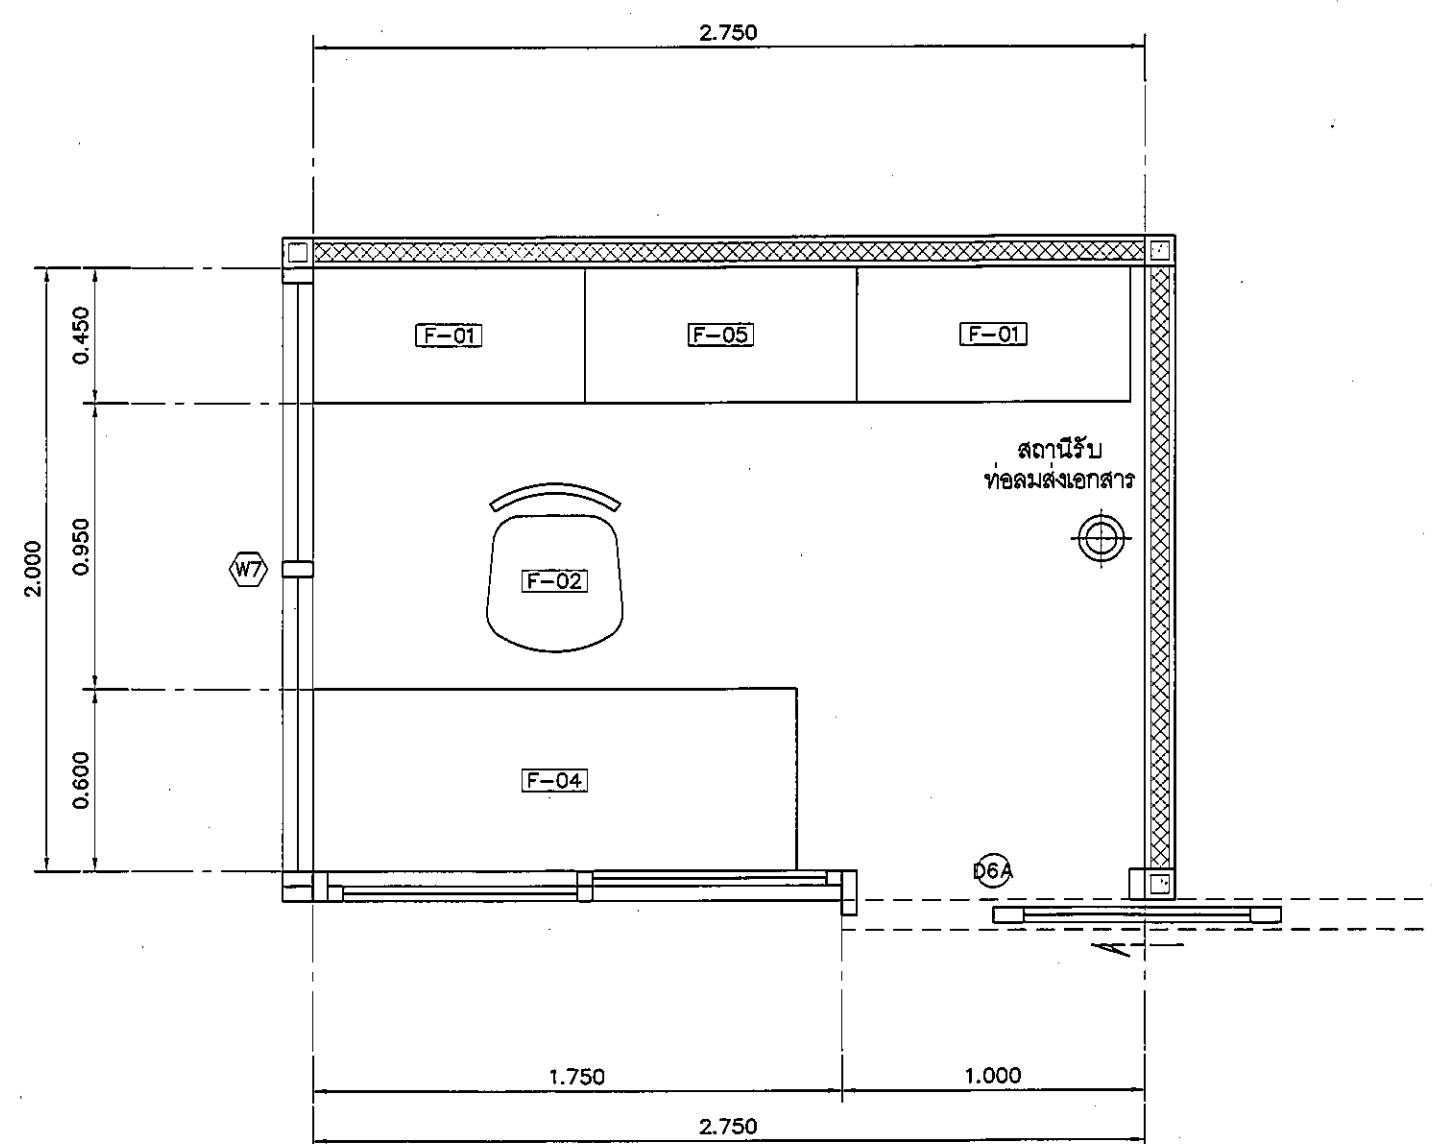

แปลนแสดงเฟอร์นิเจอร์ ห้องธุรกการ
มาตราส่วน 1:25

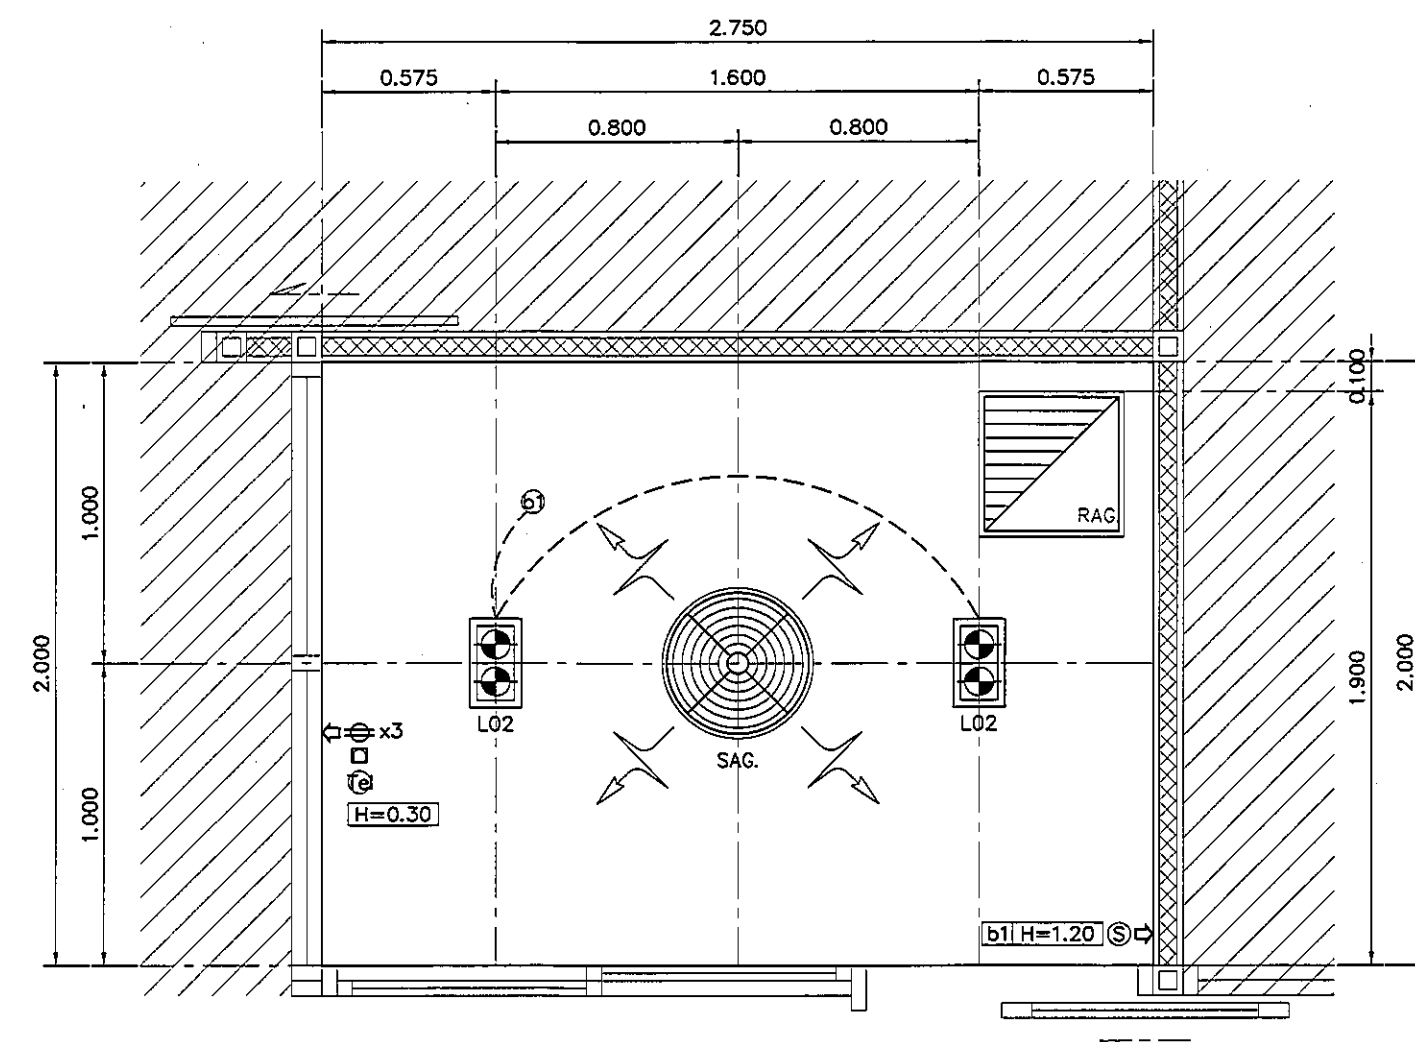

แปลนไฟฟ้าเพดานและงานระบบ ห้องธุรกการ
มาตราส่วน 1:25

REVISION	
NO.	DESCRIPTION
1.	04/12/2563
2.	01/02/2564
3.	
4.	
5.	
6.	
7.	
8.	
9.	



PROJECT :
โครงการพัฒนารับปรุง
พื้นที่ห้องผู้ป่วย ๕๑
และพื้นที่ห้องผู้ป่วย ๕๑
ฝั่งตะวันออก
(ชั้น ๑-๓๐๐)

LOCATION :
สถาบันสุขภาพเด็กแห่งชาติมหาราชินี
420/8 ถนนราชวิถี แขวงทุ่งพญาไท
เขตราชเทวี กรุงเทพมหานคร 10400
CLIENT :
กองทันตกรรมเด็ก โรงพยาบาลศิริราช
80 พรรษา มหาราชินี
มูลนิธิโรงพยาบาลเด็ก

ARCHITECT :
จิรายุ ทวีรัตน์ ภูธร 11944
ผู้จัดทำ วัฒนไทย ภูธร 9518

INTERIOR :
จิรายุ ทวีรัตน์ ภูธร 11944

ENGINEER :
STRUCTURAL ENGINEER :
พญกช ธีระกุล ภูธร 54050
ผู้จัดทำ วัฒนไทย ภูธร 12008

ELECTRICAL ENGINEER :
ปริญ บัณฑิต ภูธร 5936

SANITARY ENGINEER :
ณัฐพล ปะชาณี ภูธร 1816

MECHANICAL ENGINEER :
ณัฐพล ปะชาณี ภูธร 3352

DRAWN : 999
CHECK : 999
JOB No : 999

DATE : 31/08/2563

SCALE : 1 : 25

SHOWING :
แปลนแสดงเฟอร์นิเจอร์
แปลนไฟฟ้าเพดานและงานระบบ
ห้องธุรกการ

ID3-01

ALL DESIGN AND DRAWING ARE
THE PROPERTY OF
S2 ALL Co.,Ltd.