
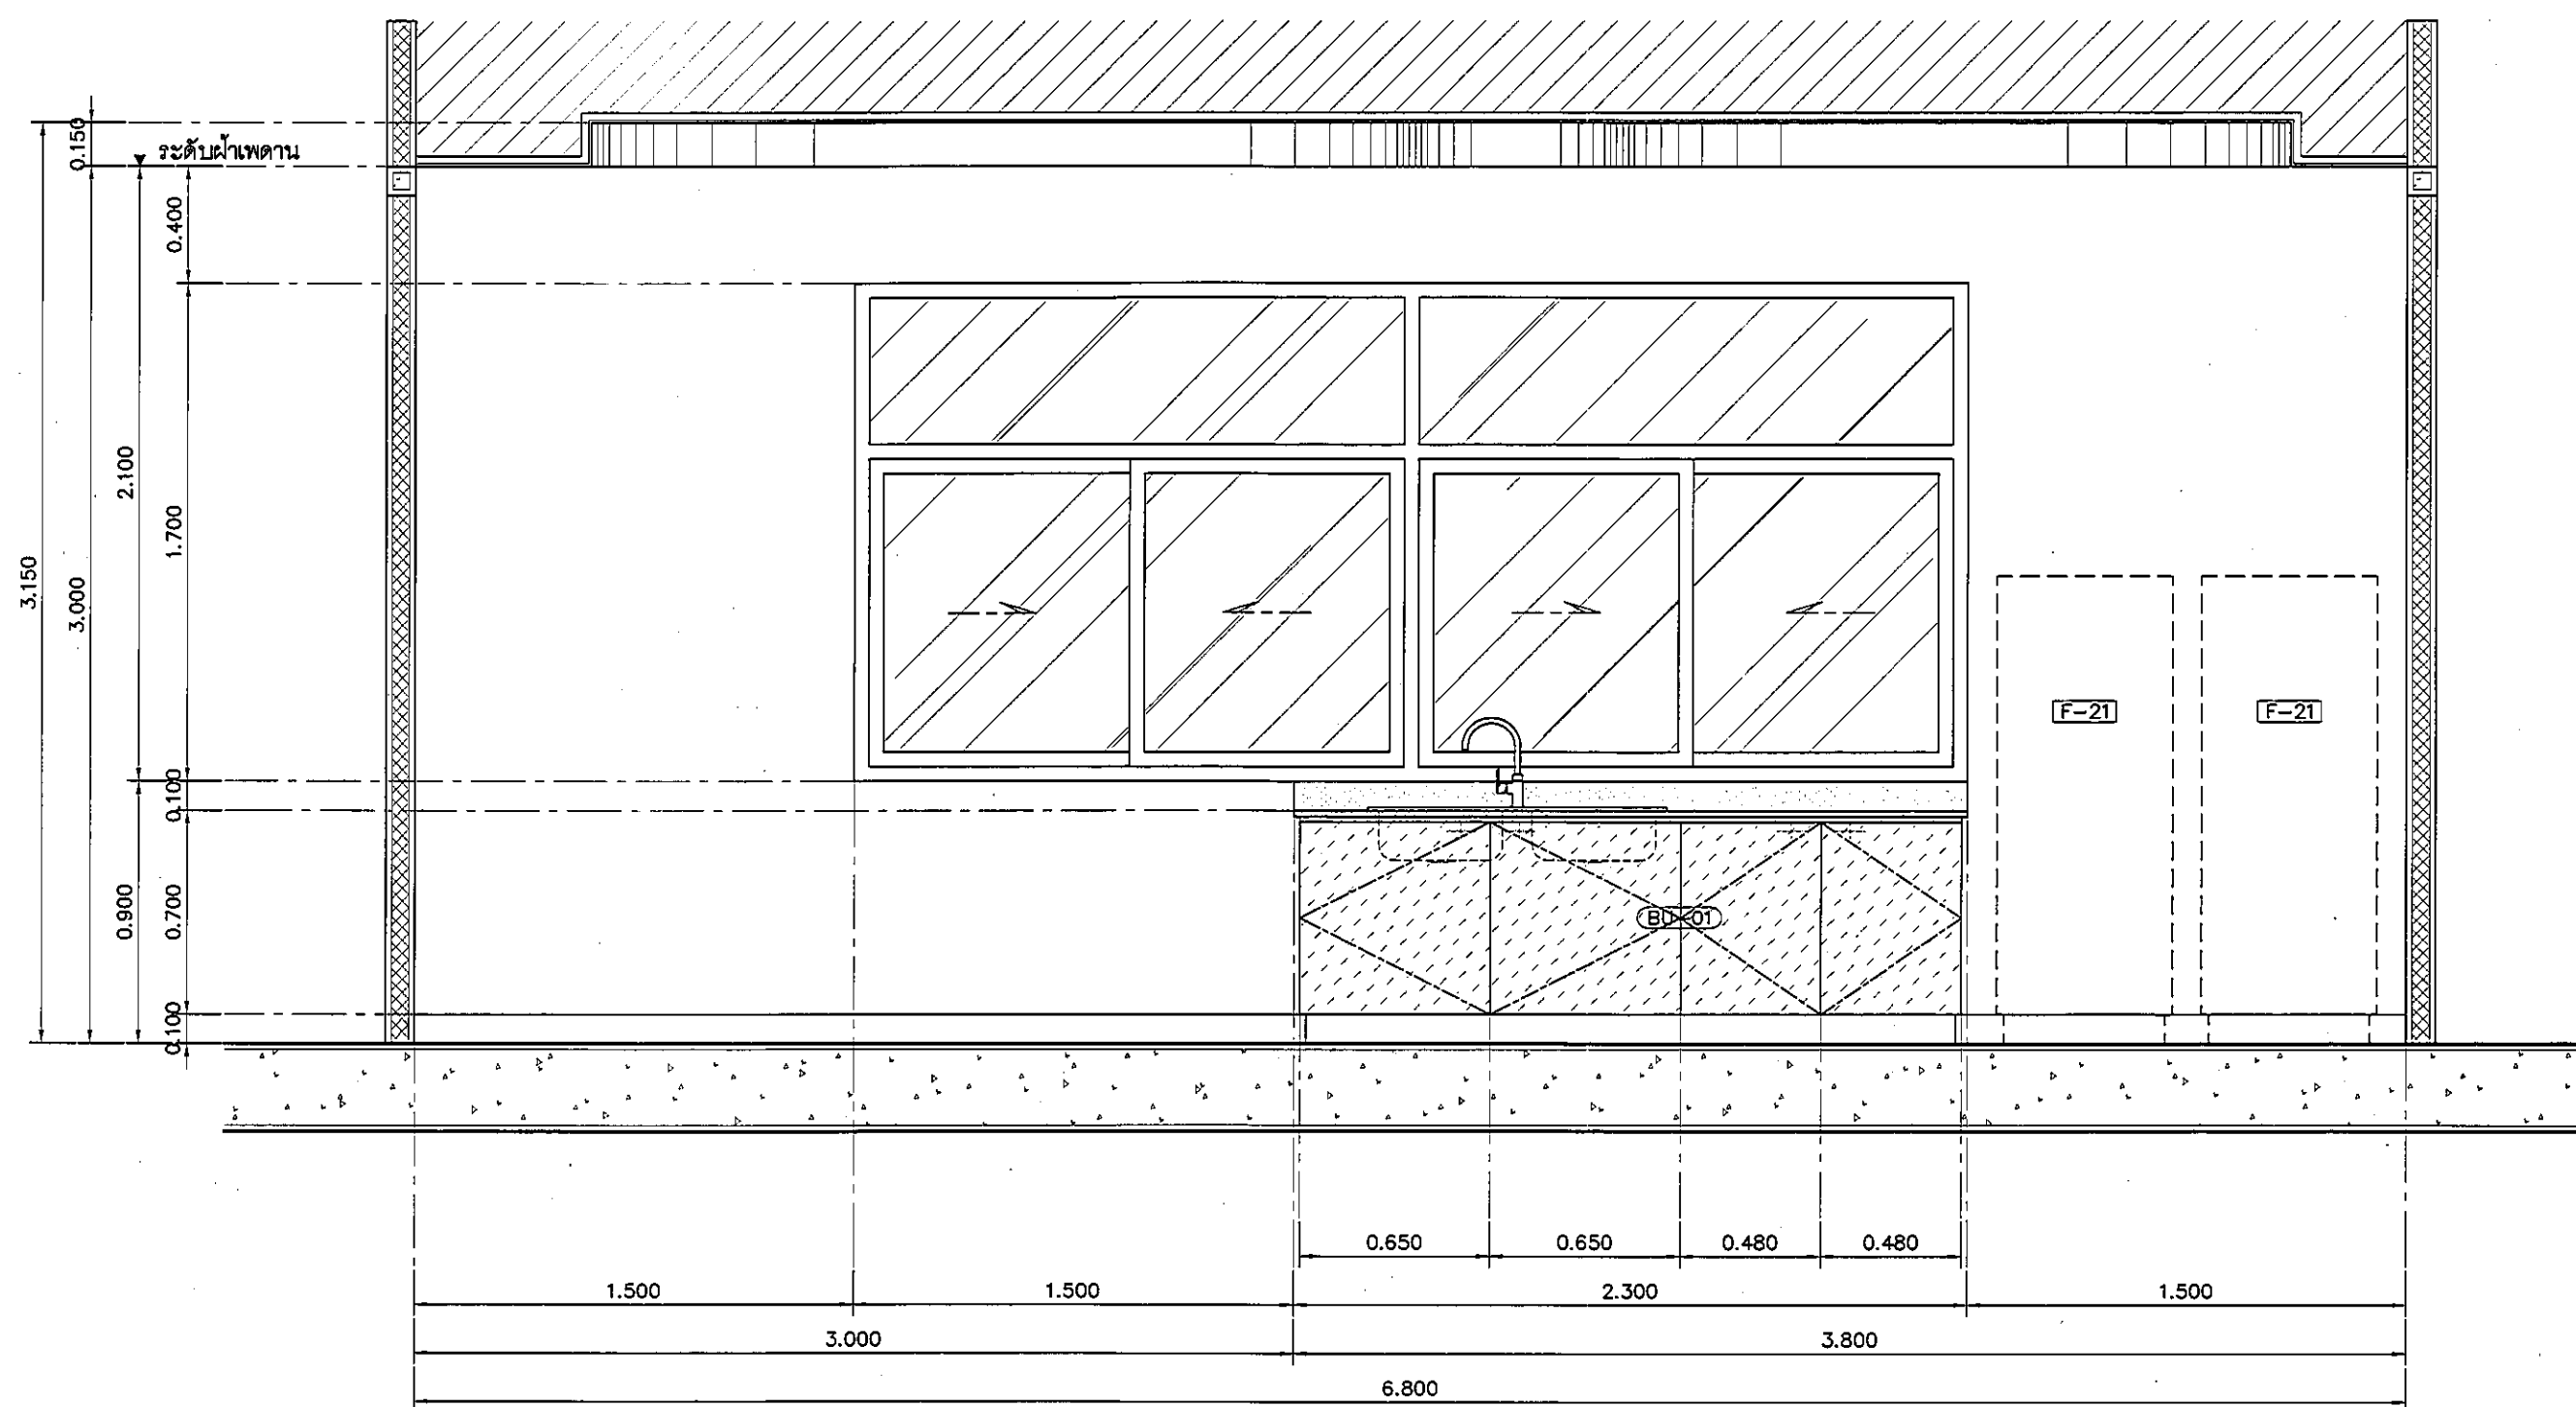


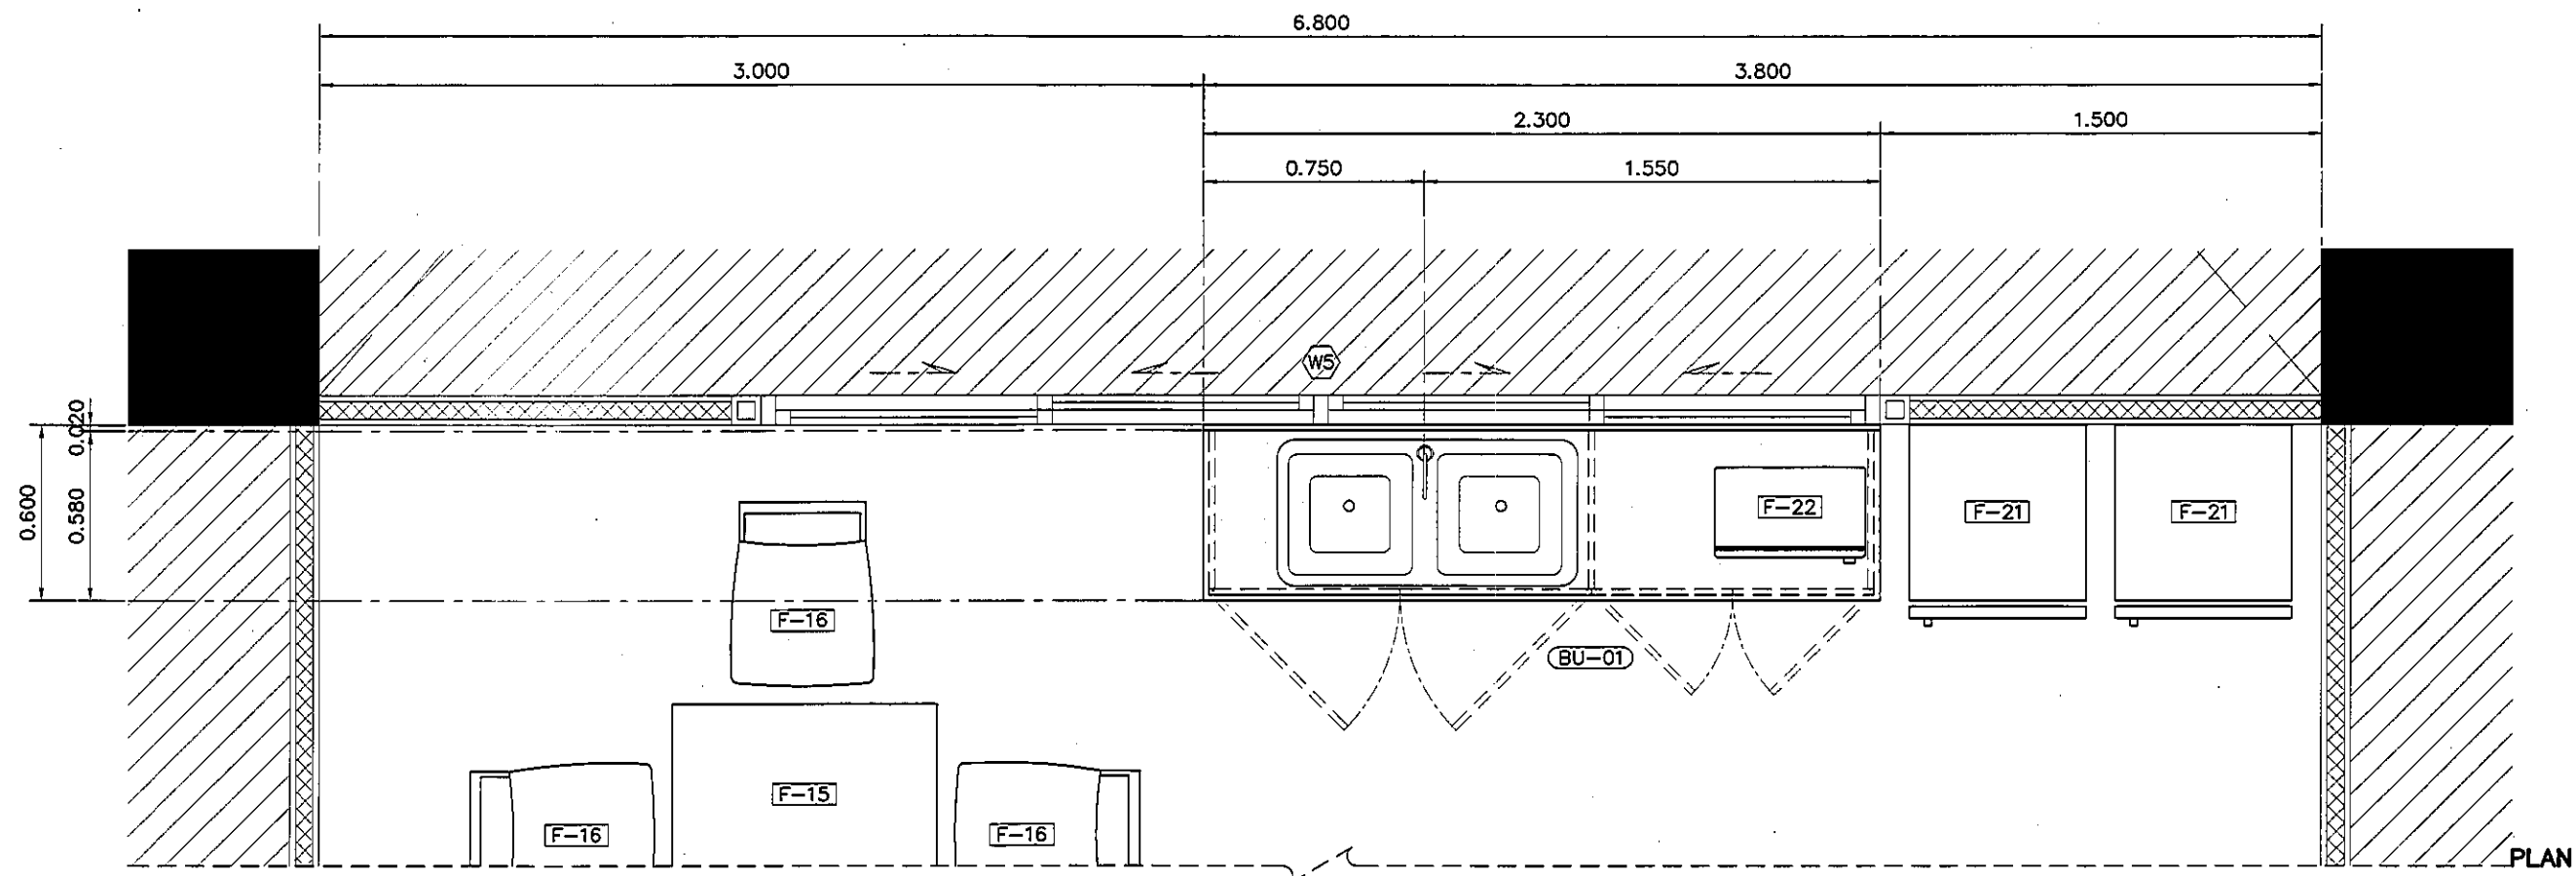

แบบแสดงรูปด้าน A CANTEN/PANTRY ROOM

มาตราส่วน

1:25

รายละเอียดคาน์เตอร์

TOP/กันเือน	กรุหิน QUARELLA MARBLE M512 POLARE แบบ SLAB
	ความหนา 20 มม. ลบมุมมน ตามแบบ
ตัวตู้	โครงคร่าเหล็กชุบสีกันสนิม ขนาด 1 1/2" x 3"
	รับน้ำหนักคาน์เตอร์ ตัวตู้ปิดไม้ไผ่ 20 มม. กรุลามิเนต
	ลายไม้ 4426-WM AMBERG OAK
บาน	ไม้ไผ่ 20 มม. กรุลามิเนต ลายไม้ 4426-WM
	AMBERG OAK ปิดขอบด้วย PVC, EDGING
ชั้นวาง	ไม้ไผ่ 20 มม. กรุลามิเนต D354-M DESIGNER WHITE
บัวเชิงผนัง	อลูมิเนียมสำเร็จรูป สีผิวสแตนเลส HAIRLINE
	ความสูง 100 มม. โดยรอบ

อุปกรณ์ประกอบบานเปิดเฟอริโนเจอร์

บานพับ	แบบด้วย พร้อมอุปกรณ์กันกระแทก มีระบบปิดอัตโนมัติ
มือจับ	แบบโปรไฟล์ สแตนเลสในไม้
อุปกรณ์ล็อก	อุปกรณ์ล็อกแบบ PIN
	(การจัดทำระบบล็อกถูกดูแล ปรึกษากับผู้ควบคุมงานและ
	เจ้าของโครงการ ก่อนดำเนินการ)
ผลิตภัณฑ์	BY HAFELE

รายละเอียด SINK

SINK	SINK STAINLESS แบบ 2 หลุม รหัส PM841T1B
	พร้อมชุดท่อน้ำทิ้ง
ก๊อก	แบบก้านโยก CT1117A + สายน้ำดีสแตนเลสติก Z402
วาล์ว	STOP VALVE CT179

REVISION	DESCRIPTION
1.	04/12/2563
2.	01/02/2564
3.	
4.	
5.	
6.	
7.	
8.	
9.	



PROJECT :
โครงการพัฒนารับปรุง
พื้นที่หอผู้ป่วย ๘.๑
และพื้นที่หอผู้ป่วย ๘.๑
ฝั่งตะวันออก
(ชั้น ๑-๒๐๐)

LOCATION :
สถาบันสุขภาพเด็กแห่งชาติมหาราชินี
420/8 ถนนราชวิถี แขวงทุ่งพญาไท
เขตราชเทวี กรุงเทพมหานคร 10400
CLIENT :
กองทันตสาธารณสุขโรงพยาบาลศิริ
รพ.ศิริราช มหาราชินี
มูลนิธิโรงพยาบาลเด็ก

ARCHITECT :
จิรายุ พรวิทย์ ภูธร 11944
สุวิทย์ วัฒนไทย ภูธร 9518

INTERIOR :
จิรายุ พรวิทย์ ภูธร 11944

ENGINEER :
STRUCTURAL ENGINEER :
พญพาส เอื้อตระกูล ภูธร 54050
ศรวิทย์ วัฒนไทย ภูธร 12008

ELECTRICAL ENGINEER :
ปริญญ บัณฑิต ภูธร 5936

SANITARY ENGINEER :
ณัฐพล ประชาภา ภูธร 1816

MECHANICAL ENGINEER :
ณัฐพล ประชาภา ภูธร 3352

DRAWN : 999
CHECK : 999
JOB No : 999

DATE : 31/08/2563

SCALE : 1 : 25

SHOWING :
แบบแสดงรูปด้าน A
CANTEN/PANTRY ROOM

ID4-03

ALL DESIGN AND DRAWING ARE
THE PROPERTY OF
S2 ALL Co.,Ltd.