



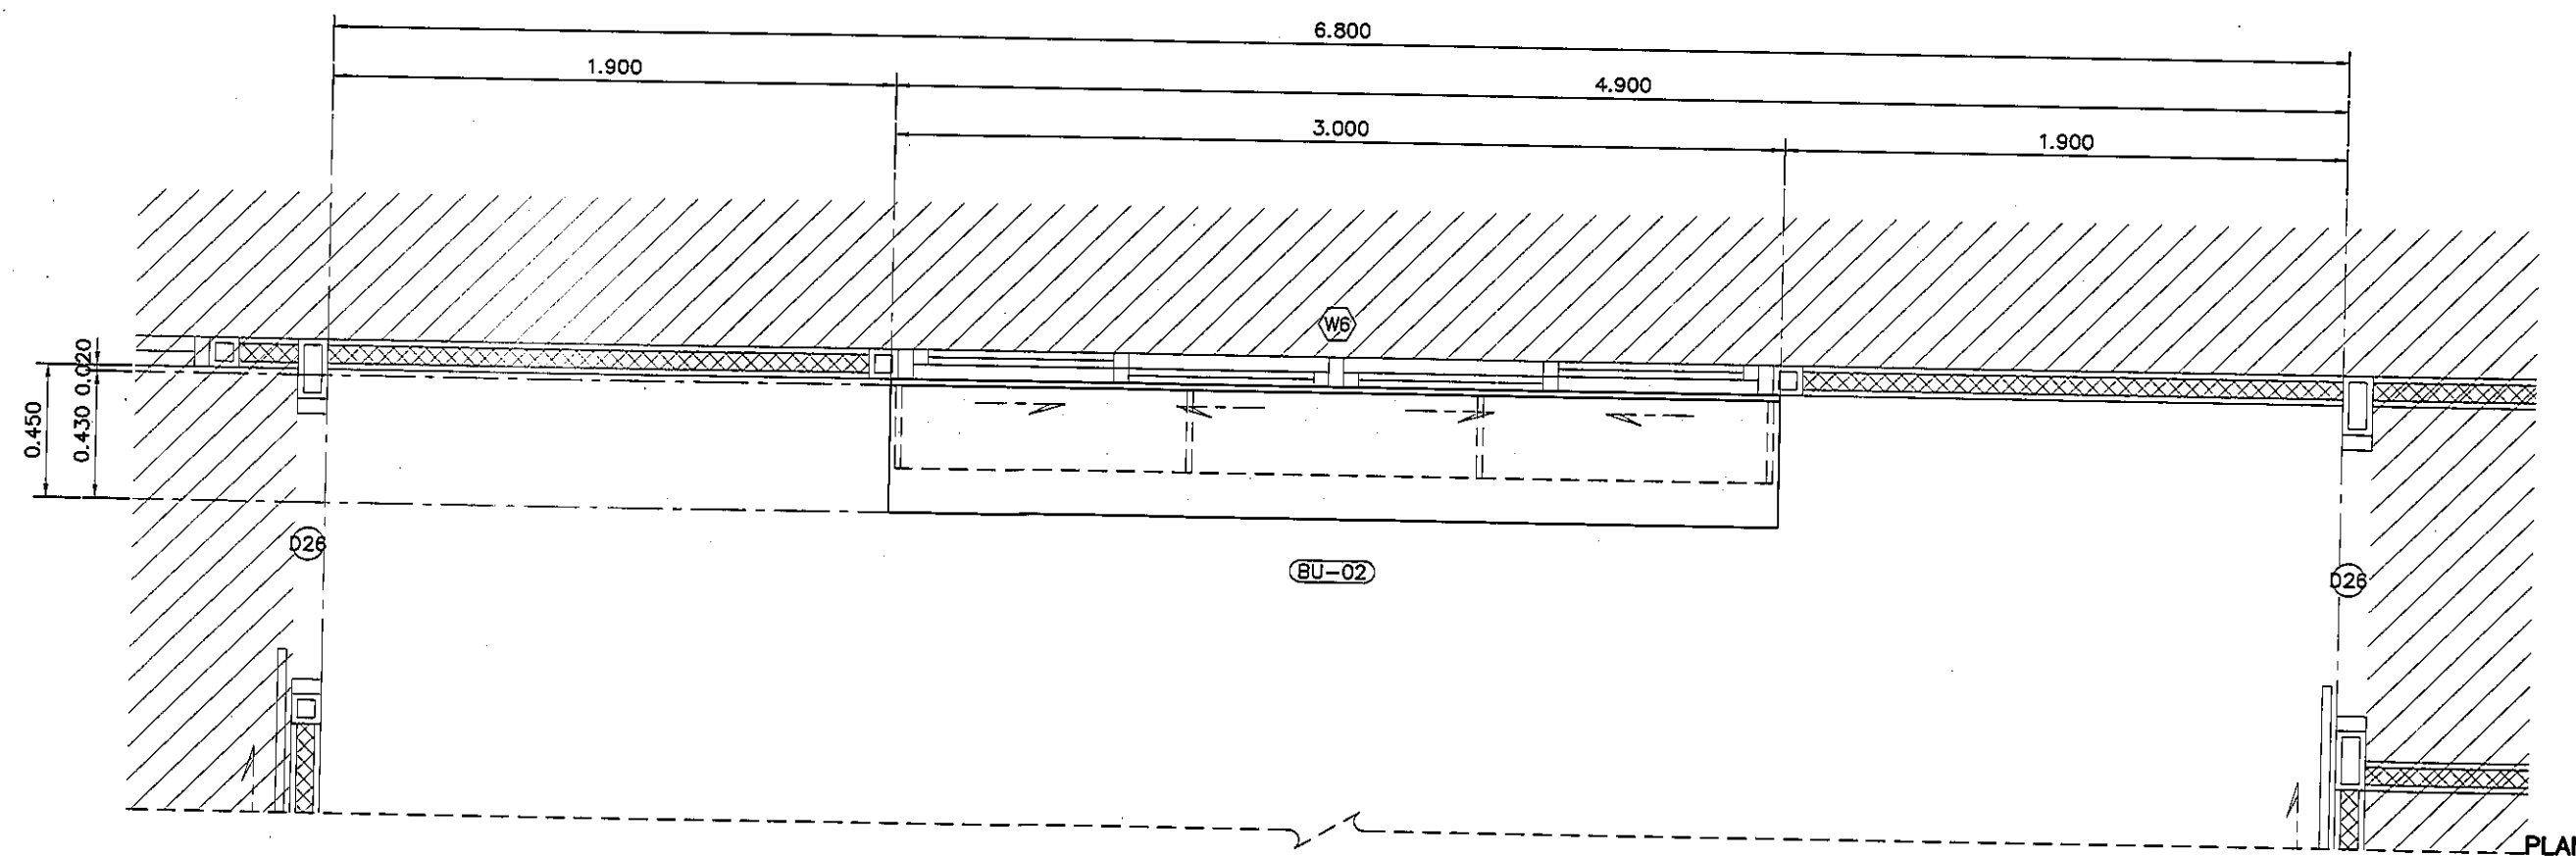

PLAN

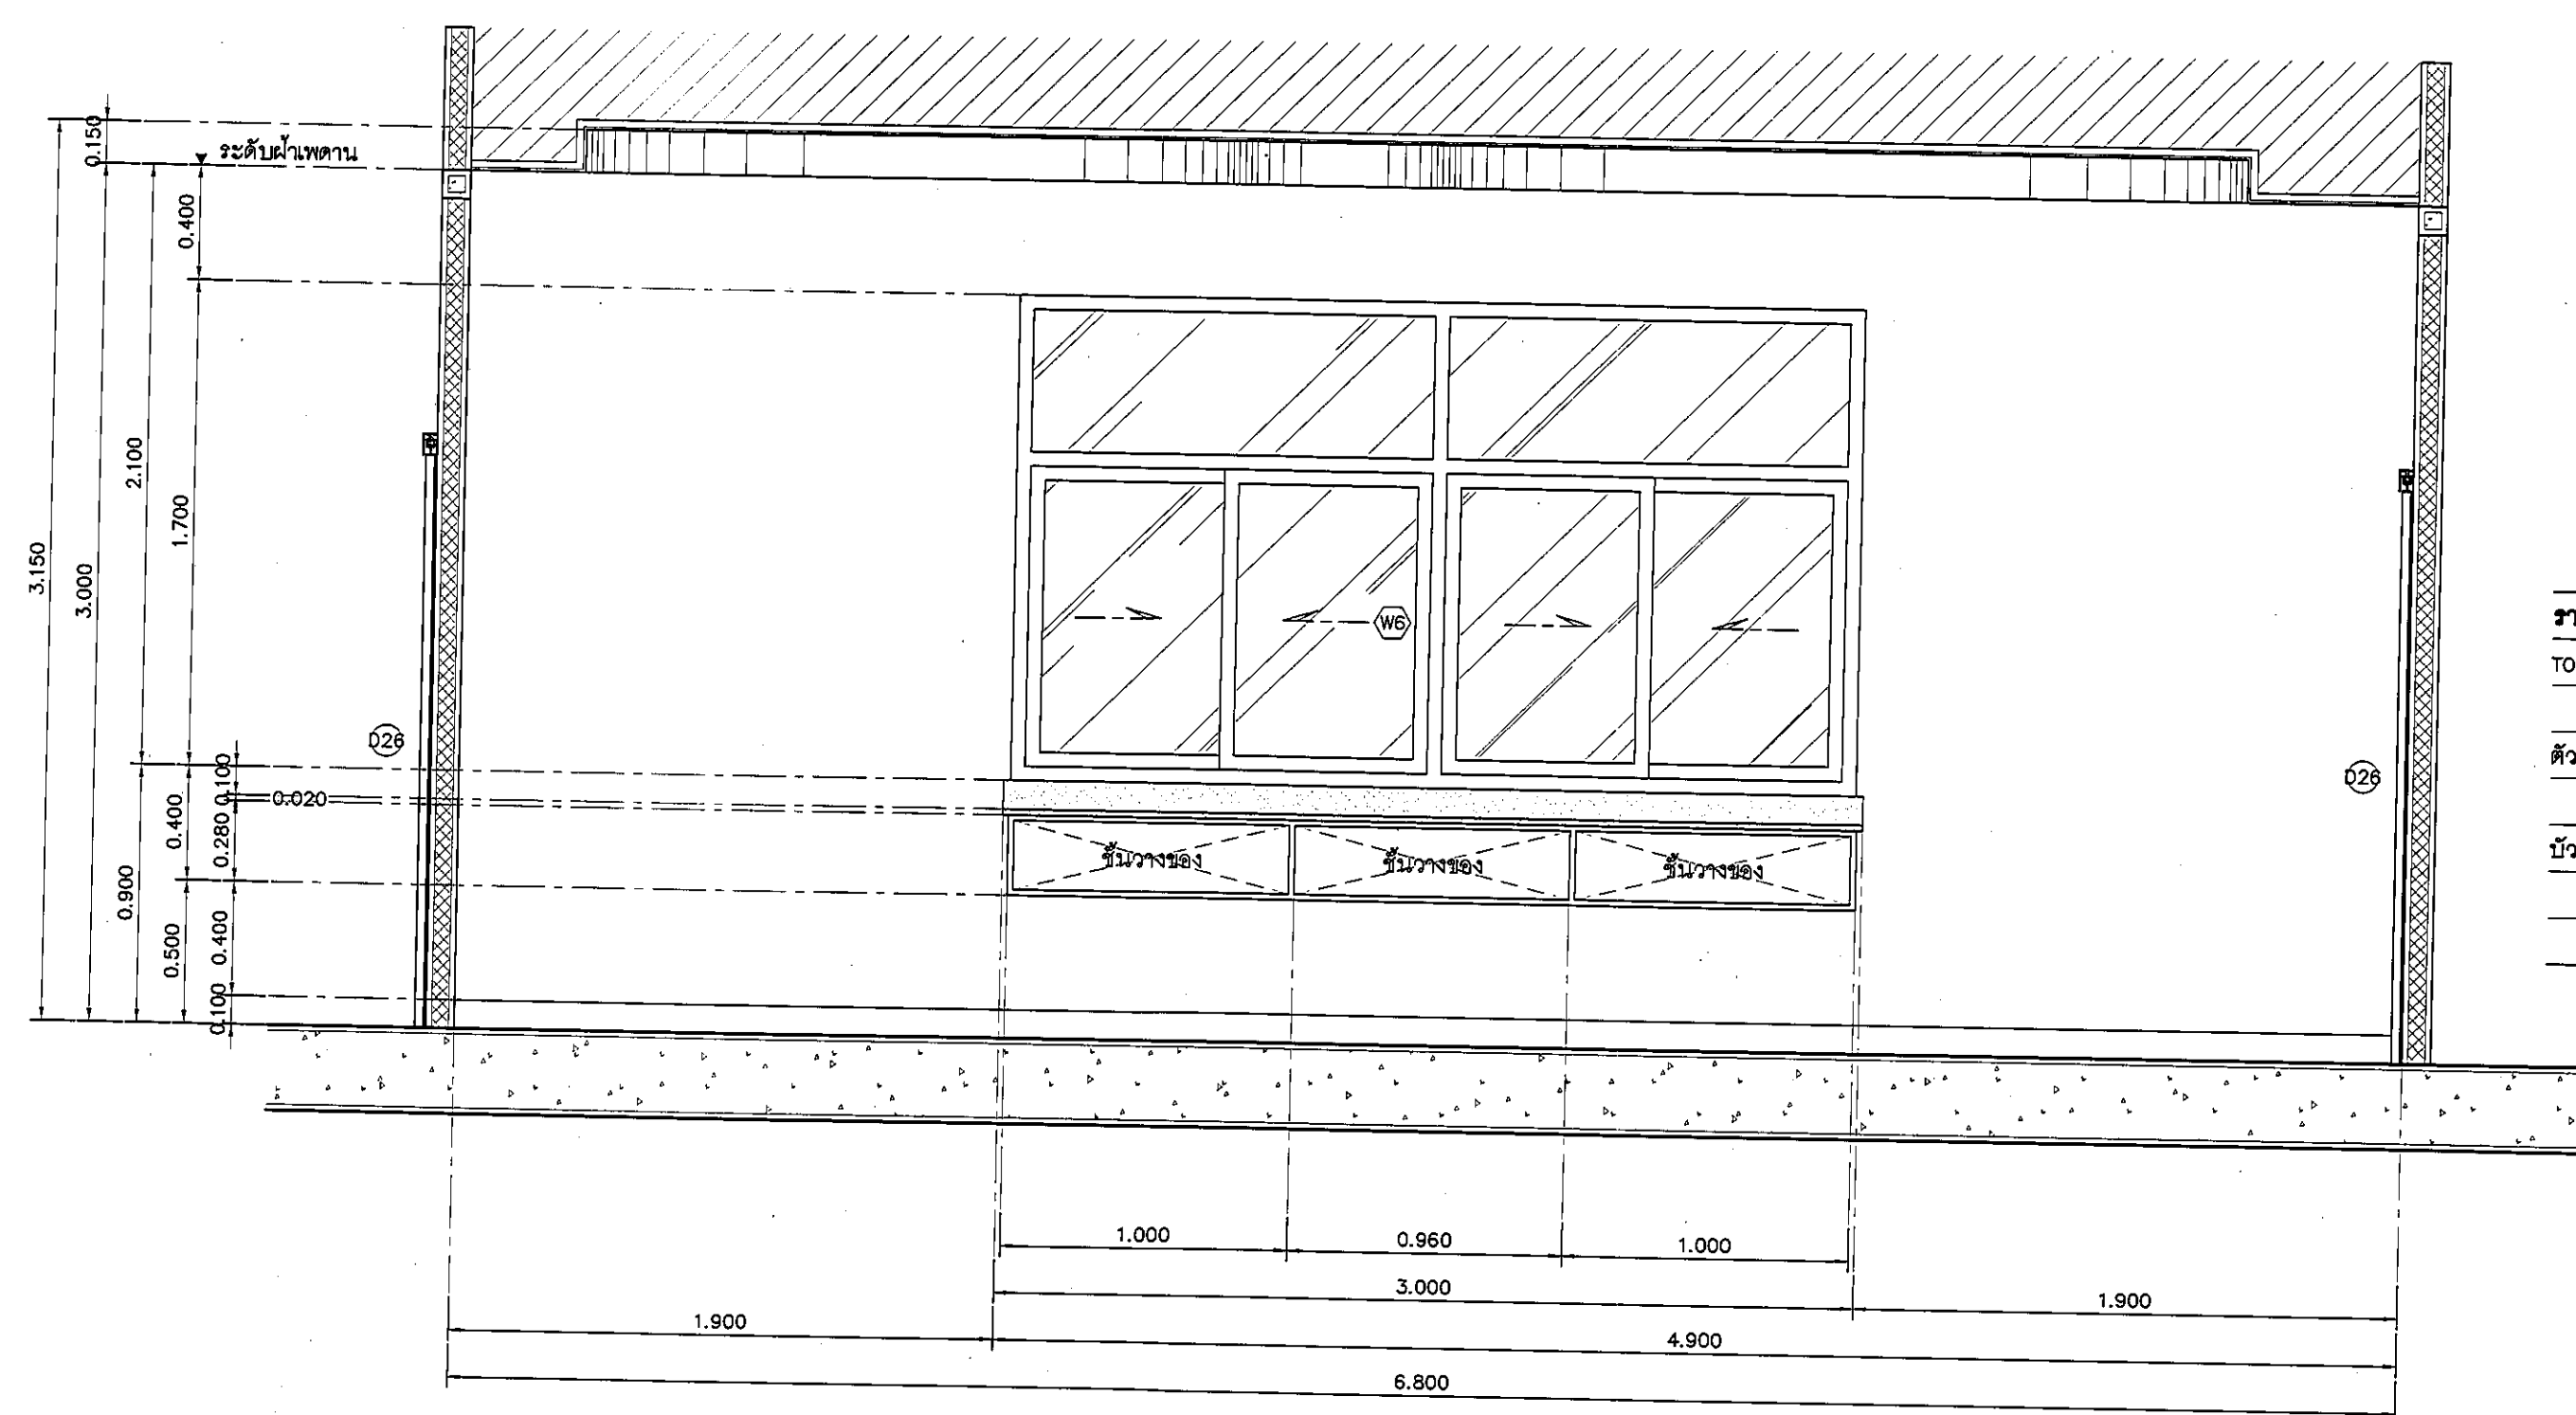

รายละเอียดคานเคอร์

TOP/กันเปื้อน	กรุพื้น QUARELLA MARBLE M512 POLARE แบบ SLAB
	ความหนา 20 มม. ลบมุมมน ตามแบบ
ตัวตู้	ไม้เนื้อดี 20 มม. กรุลามิเนตลายไม้ 4426-WM
	AMBERG OAK โดยรอบ
บัวเชิงผนัง	อลูมิเนียมสำเร็จรูป สีผิวสแตนเลส HAIRLINE
	ความสูง 100 มม. โดยรอบ

แบบแสดงรูปด้าน B CANTEN/PANTRY ROOM

มาตราส่วน

1:25

REVISION	
NO.	DESCRIPTION
1.	04/12/2563
2.	01/02/2564
3.	
4.	
5.	
6.	
7.	
8.	
9.	

S2 all co.,ltd.

PROJECT :

โครงการพัฒนารับปรุง
พื้นที่ห้องผู้ป่วย ส.9
และพื้นที่ห้องผู้ป่วย ส.9
ฝั่งตะวันออก
(ชั้น ๑,๒,๓)

LOCATION :

สถาบันสุขภาพเด็กแห่งชาติมหาราชินี
420/8 ถนนราชวิถี แขวงทุ่งพญาไท
เขตราชเทวี กรุงเทพมหานคร 10400

CLIENT :

กองทันตสาธารณสุขเขตสุขภาพที่ ๑
80 พรรษา มหาราชินี
มูลนิธิโรงพยาบาลเด็ก

ARCHITECT :

จิรายุ ทวีรัตน์ ภูมิล. 11944
จิตติพัฒน์ วัฒนไทย ภูมิล. 9518

INTERIOR :

จิรายุ ทวีรัตน์ ภูมิล. 11944

ENGINEER :

STRUCTURAL ENGINEER :

พรเทพ เอี่ยมชวลิต ภูมิล. 54050
พิรพัฒน์ ชวนน้อย ภูมิล. 12008

ELECTRICAL ENGINEER :

ปริญญ์ บัวศรีศักดิ์ สทก. 5936

SANITARY ENGINEER :

ณัฐพล ปะวงษาดี ภูมิล. 1816

MECHANICAL ENGINEER :

ณัฐพล ปะวงษาดี สทก. 3352

DRAWN : 999

CHECK : 999

JOB No : 999

DATE : 31/08/2563

SCALE : 1 : 25

SHOWING :

แบบแสดงรูปด้าน B
CANTEN/PANTRY ROOM

ID4-04

ALL DESIGN AND DRAWING ARE
THE PROPERTY OF
S2 ALL Co.,Ltd.