
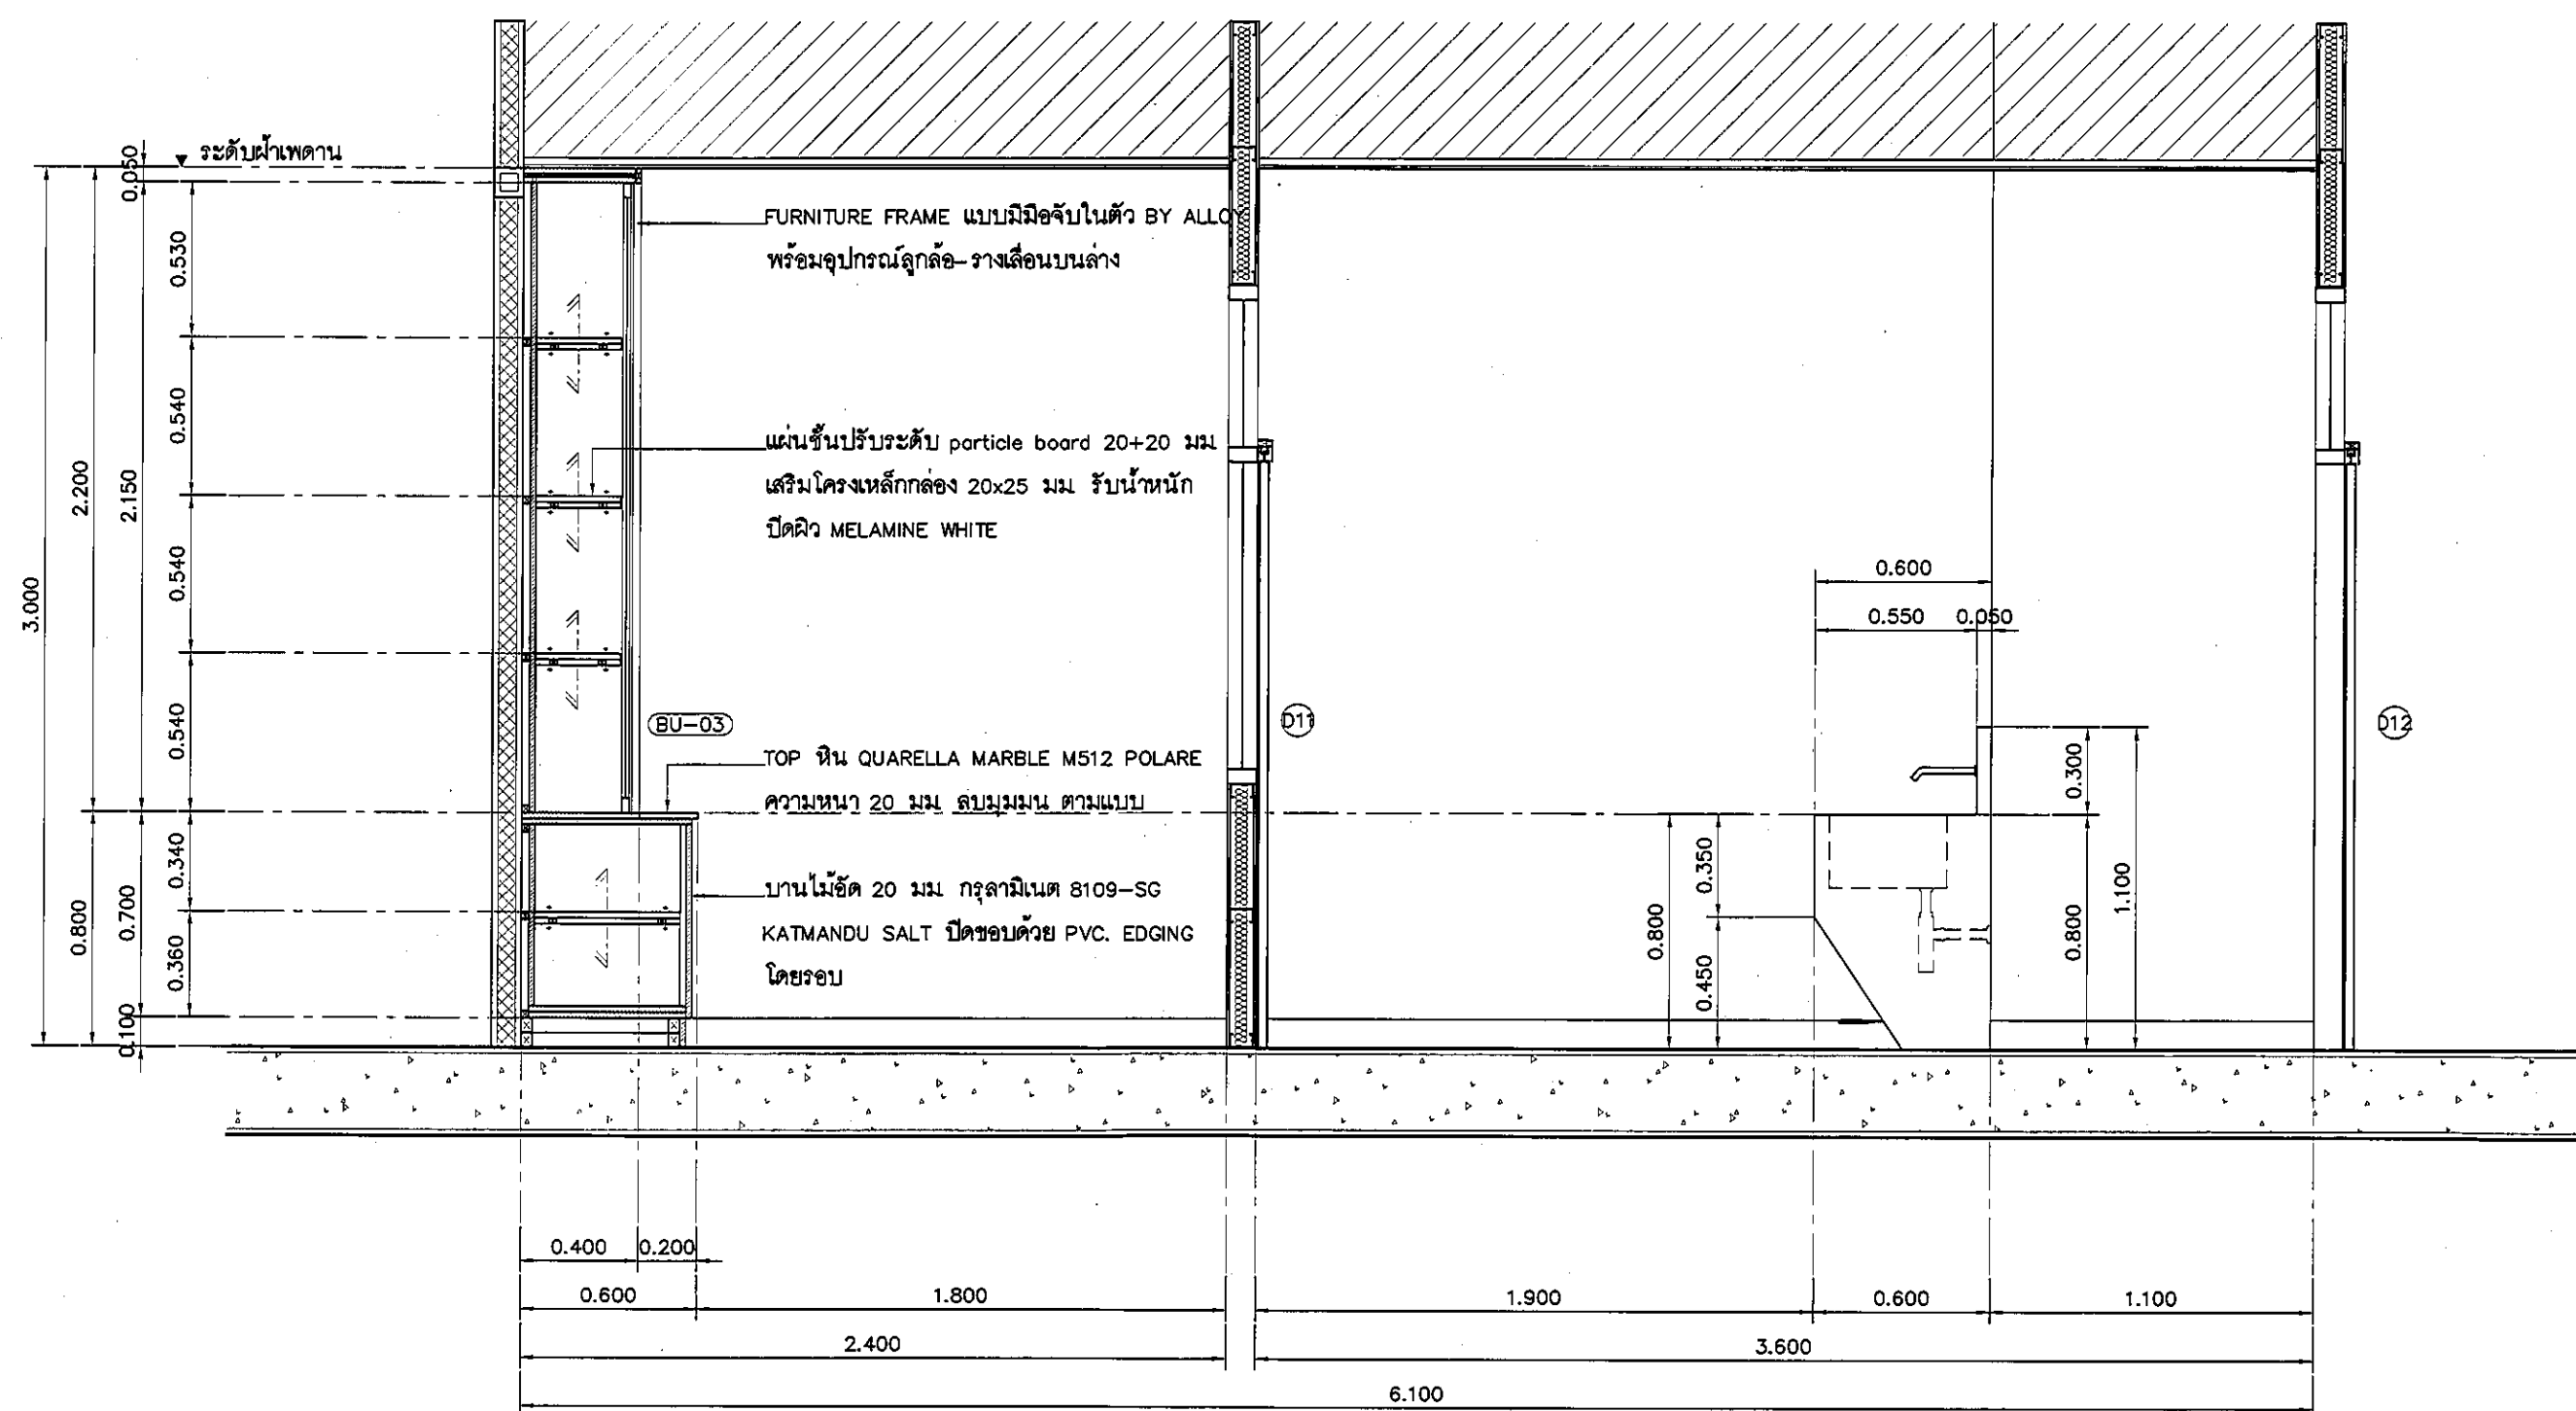


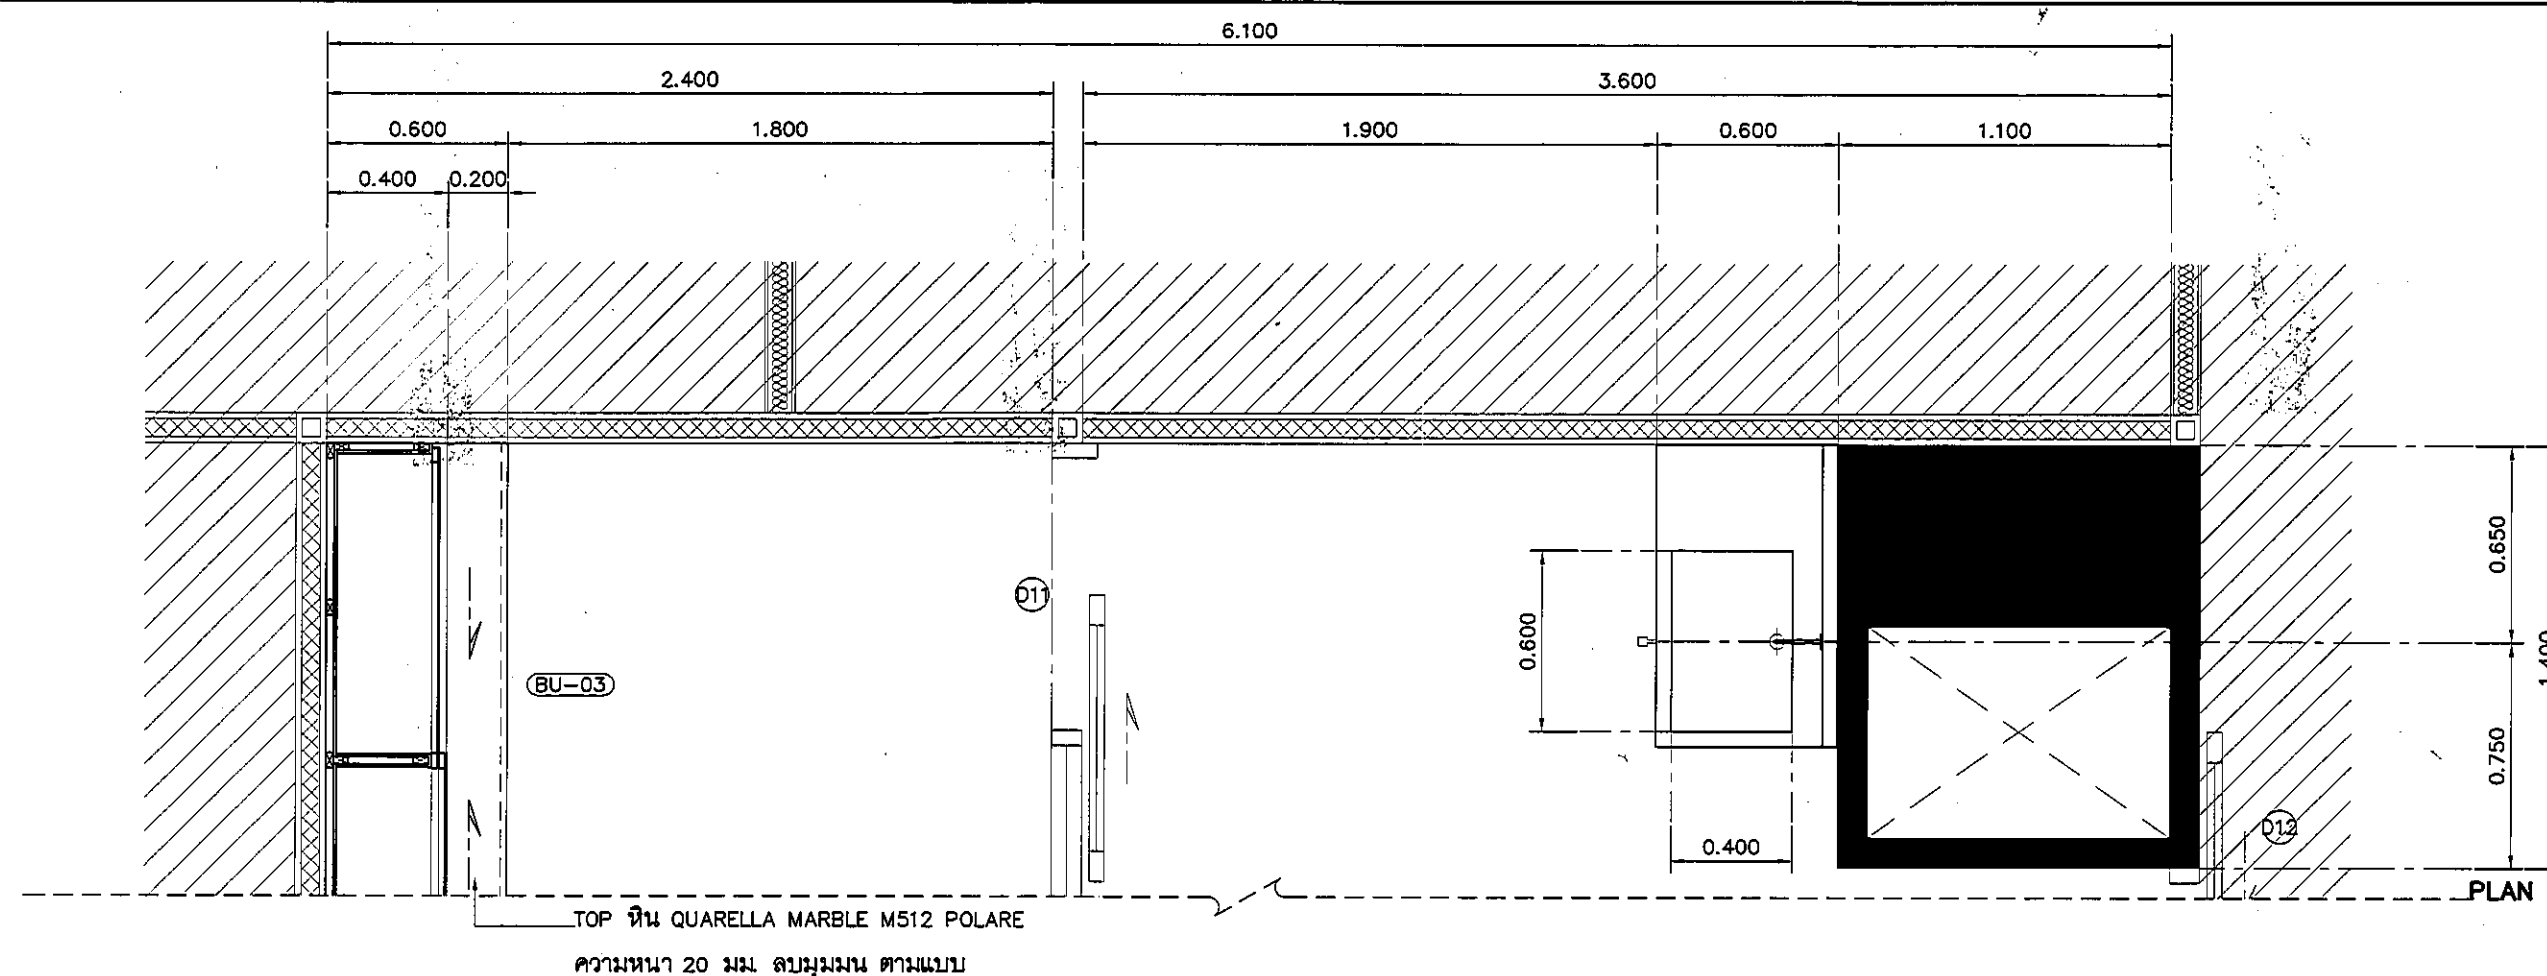

รายละเอียด SINK	
SINK	STAINLESS พื้นขึ้นรูป ขนาดตามแบบ พร้อมตะกั่วอ่างและชุดท่อน้ำทิ้ง
ก๊อก	แบบติดผนังพร้อมระบบ CENSOR CT4914AC BY COTTO
วาล์ว	STOP VALVE / VALVE แบบเท้าเหยียบ

รายละเอียดคาน้ำเคียว	
TOP/กันเบื่อน	STAINLESS พื้นขึ้นรูป ขนาดตามแบบ
ตัวตู้	STAINLESS พื้นขึ้นรูป ขนาดตามแบบ หนาน้ำหนักเปิดได้ (แบบยึดหมุด) พร้อม FUNCTION เท้าเหยียบ

แบบแสดงรูปด้าน B INFORMATION NICU/ห้องเตรียมยา
มาตราส่วน 1:25

REVISION	
NO.	DESCRIPTION
1.	04/12/2563
2.	01/02/2564
3.	
4.	
5.	
6.	
7.	
8.	
9.	
 S2 all co.,ltd.	
PROJECT : โครงการพัฒนารับปรุง พื้นที่ห้องผู้ป่วย 89 และพื้นที่ห้องผู้ป่วย 89 (ชั้น 8-9) (ชั้น 8-9)	
LOCATION : สถาบันสุขภาพเด็กแห่งชาติมหาราชินี 420/8 ถนนราชวิถี แขวงทุ่งพญาไท เขตราชเทวี กรุงเทพมหานคร 10400	
CLIENT : กองทุนอาคารเฉลิมพระเกียรติ 80 พรรษา มหาราชินี มูลนิธิโรงพยาบาลเด็ก	
ARCHITECT : ธีระชัย ธรรมดี ภูม. 11944 จิตติพัฒน์ วัฒนไทย ภูม. 9518	
INTERIOR : ธีระชัย ธรรมดี ภูม. 11944	
ENGINEER : STRUCTURAL ENGINEER : พชรพร เอื้อตระกูล ภูม. 54050 ศิวัณณ์ อ้วนน้อย ภูม. 12008	
ELECTRICAL ENGINEER : ปิธิญ บัณฑิตศักดิ์ ภูม. 5936	
SANITARY ENGINEER : ณัฐพล ประจักษ์ ภูม. 1816	
MECHANICAL ENGINEER : ณัฐพล ประจักษ์ ภูม. 3352	
DRAWN : 999 CHECK : 999 JOB No : 999	
DATE : 31/08/2563 SCALE : 1 : 25 SHOWING : แบบแสดงรูปด้าน B INFORMATION/ห้องเตรียมยา	
ID5-04 ALL DESIGN AND DRAWING ARE THE PROPERTY OF S2 ALL Co.,Ltd.	