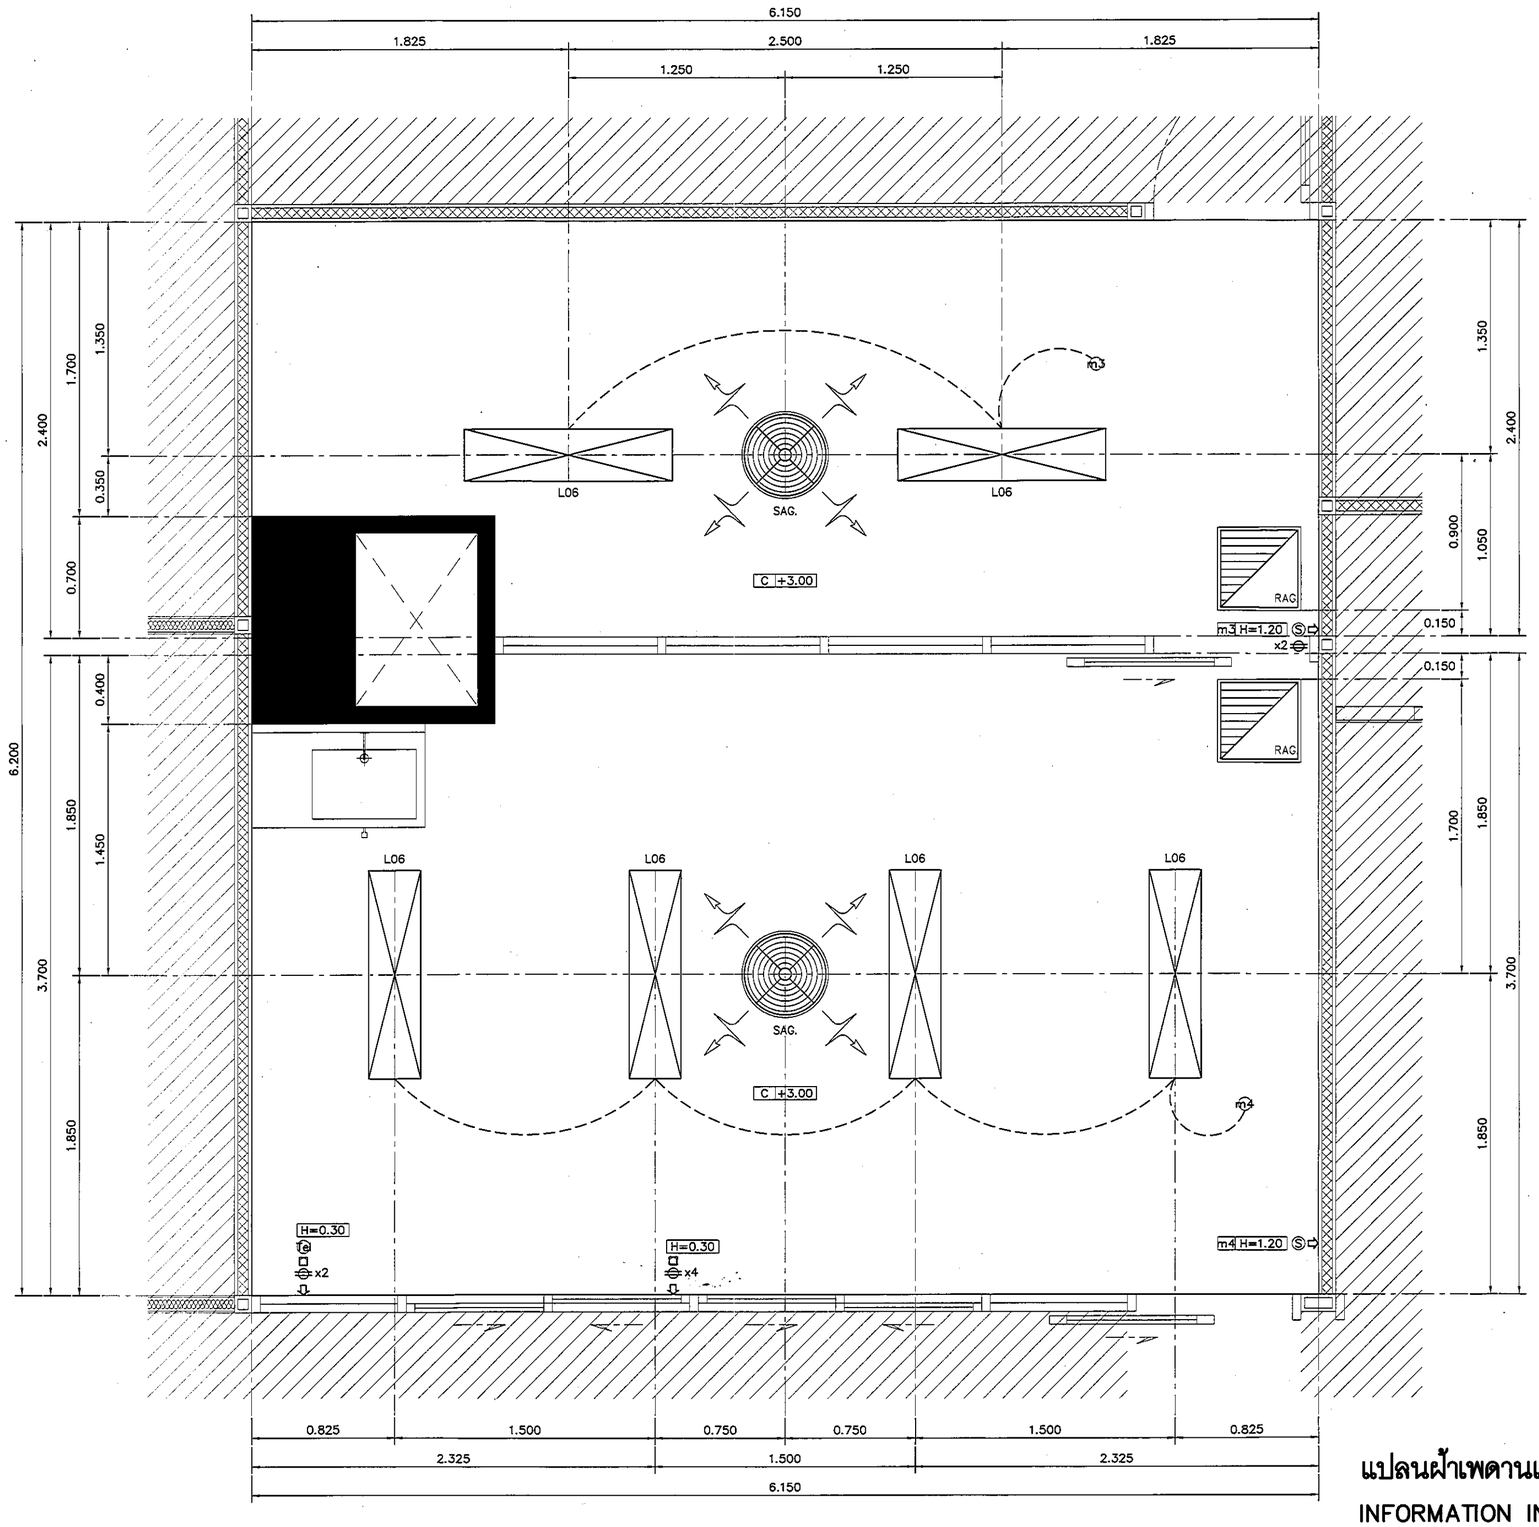



# แปลนฝ้าเพดานและงานระบบ

## INFORMATION INTERMEDIATE/ห้องเตรียมยา

มาตราส่วน 1:25

| REVISION | |
|---|---|
| NO. | DESCRIPTION |
| 1. | 04/12/2563 |
| 2. | 01/02/2564 |
| 3. | |
| 4. | |
| 5. | |
| 6. | |
| 7. | |
| 8. | |
| 9. | |

S2 ALL
S2 all co.,ltd.

PROJECT :
โครงการพัฒนาปรับปรุงพื้นที่หอผู้ป่วย ส.9 และพื้นที่หอผู้ป่วย ส.9 ฝั่งตะวันออก ( ชั้น 2_NICU )

LOCATION :
สถาบันสุขภาพเด็กแห่งชาติมหาราชินี 420/8 ถนนราชวิถี แขวงทุ่งพญาไท เขตราชเทวี กรุงเทพมหานคร 10400

CLIENT :
กองทุนอาคารเฉลิมพระเกียรติ 80พรรษา มหาราชินี มูลนิธิโรงพยาบาลเด็ก

ARCHITECT :
จิรายุ พรมสี ภสบ. 11944
วิชิตพัฒน์ วัฒนไทย ภสบ. 9518

INTERIOR :
จิรายุ พรมสี ภสบ. 11944
–

ENGINEER :
STRUCTURAL ENGINEER :
พชรพล เอี่ยะตระกูล ภย.54050
พีรวัฒน์ อ่วมน้อย สย.12008

ELECTRICAL ENGINEER :
ปริญ บัณฑิตักล์ สพก. 5936
–
–

SANITARY ENGINEER :
ณัฐพล ประชานรี ภส. 1816
–
–

MECHANICAL ENGINEER :
ณัฐพล ประชานรี สก. 3352
–
–

DRAWN : 999
CHECK : 999
JOB No : 999

DATE : 31/08/2563
SCALE : 1 : 25

SHOWING :
แปลนฝ้าเพดานและงานระบบ INFORMATION/ห้องเตรียมยา

ID5--06

ALL DESIGN AND DRAWING ARE THE PROPERTY OF S2 ALL Co.,Ltd.