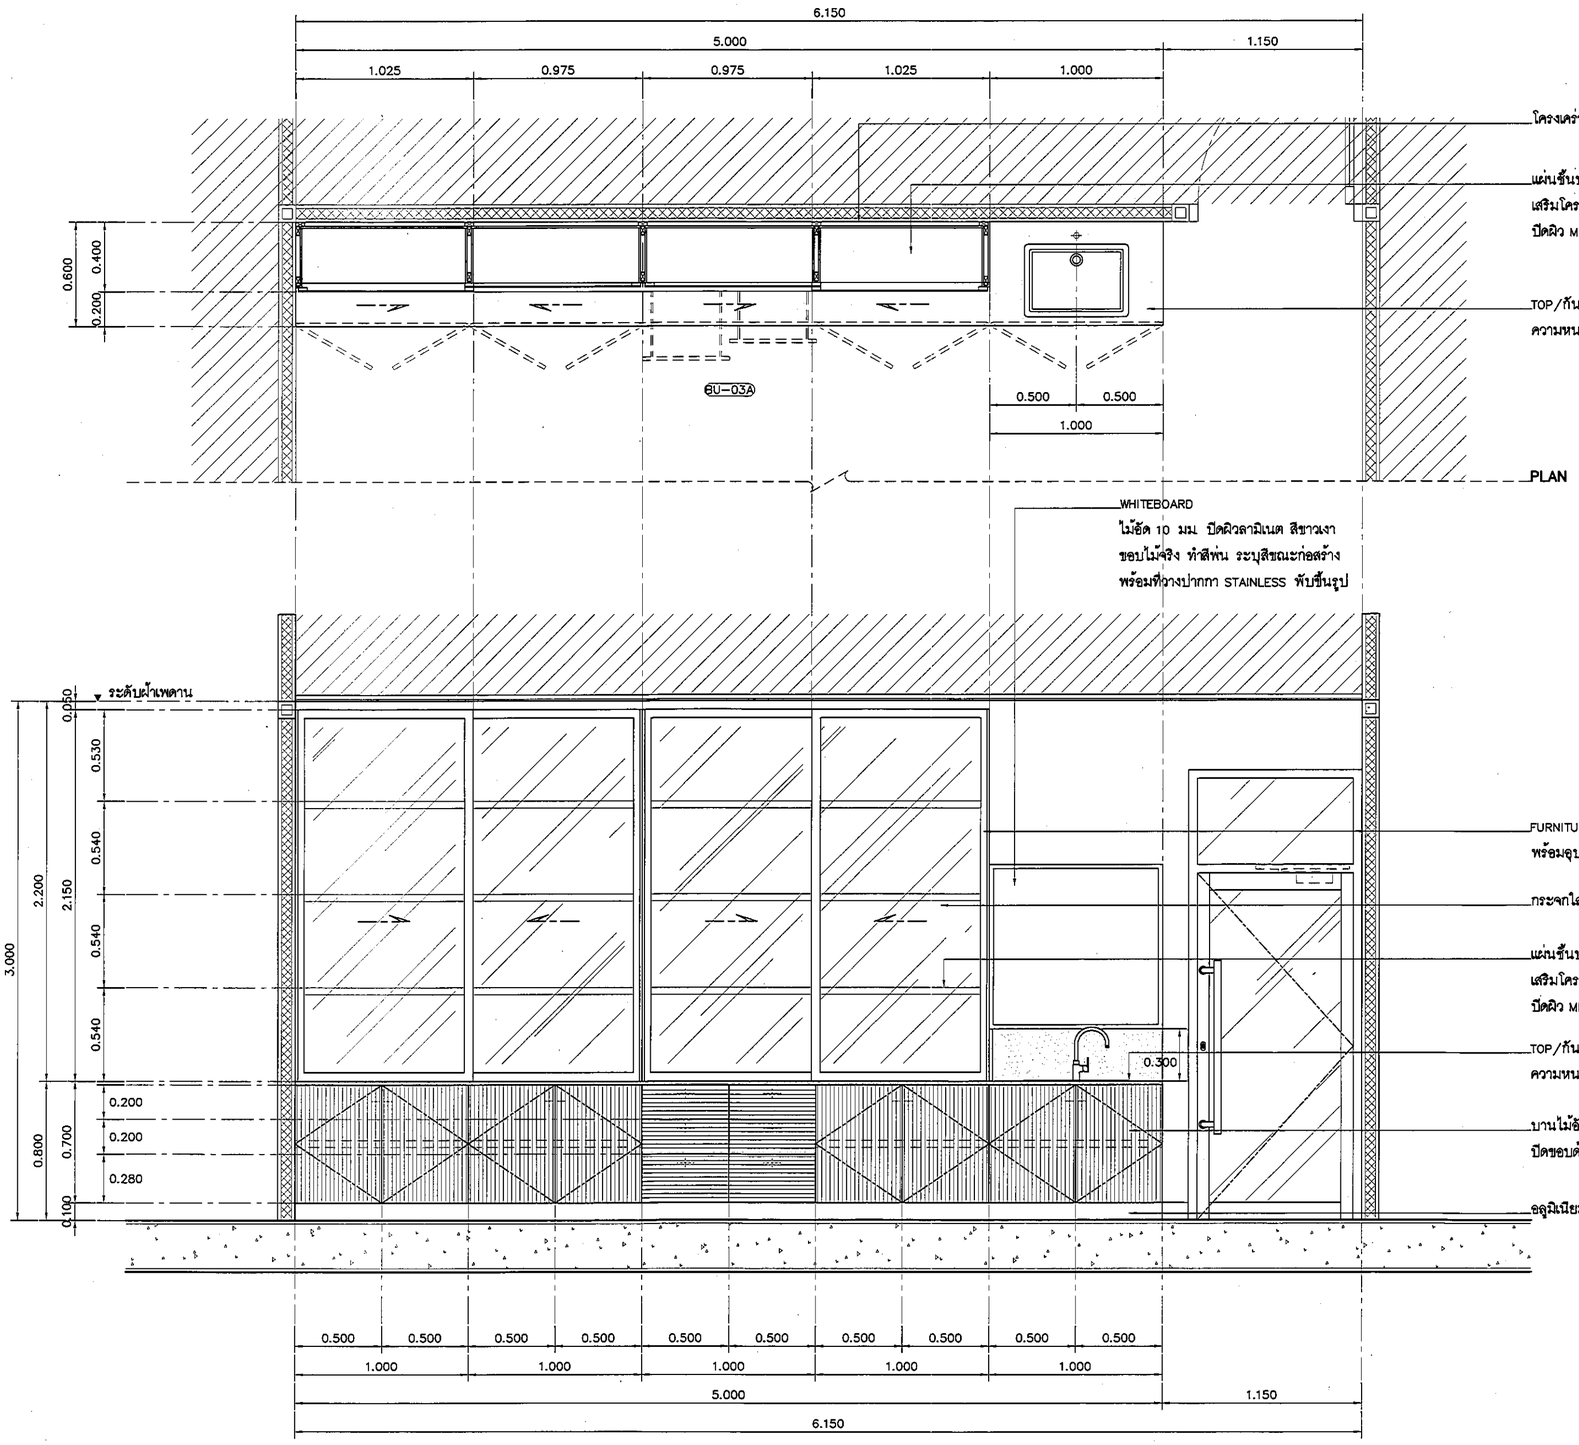


อุปกรณ์ประกอบบานเปิดฟอร์นิเจอร์

บานพับ	แบบถ้วย พร้อมอุปกรณ์กันกระแทก มีระบบปิดอัตโนมัติ
มือจับ	แบบโปรไฟล์ สีเงินอโนไดซ์
อุปกรณ์ล็อค	อุปกรณ์ล็อคแบบ PIN
	(การจัดทำระบบลูกกุญแจ ปรึกษากับผู้ควบคุมงานและ
	เจ้าของโครงการ ก่อนดำเนินการ)
ผลิตภัณฑ์	BY HAFELE

รายละเอียด SINK

SINK	SINK STAINLESS แบบ 1 หลุม รหัส PM809SB
	พร้อมชุดท่อน้ำทิ้ง
ก๊อก	แบบก้านโยก CT1117A + สายน้ำดีสแตนเลสถัก Z402
วาล์ว	STOP VALVE CT179

อุปกรณ์ประกอบบานลิ้นชักฟอร์นิเจอร์

รางลิ้นชัก	รางลิ้นชักระบบ SELF-CLOSING เปิดปิดนุ่มนวล
มือจับ	แบบโปรไฟล์ สีเงินอโนไดซ์
อุปกรณ์ล็อค	อุปกรณ์ล็อคแบบ PIN
	(การจัดทำระบบลูกกุญแจ ปรึกษากับผู้ควบคุมงานและ
	เจ้าของโครงการ ก่อนดำเนินการ)
ผลิตภัณฑ์	BY HAFELE

แบบแสดงรูปด้าน A ห้องเตรียมยา

มาตราส่วน 1:25

REVISION	
NO.	DESCRIPTION
1.	04/12/2563
2.	01/02/2564
3.	
4.	
5.	
6.	
7.	
8.	
9.	

S2 ALL
S2 all co.,ltd.

PROJECT :
โครงการพัฒนาปรับปรุงพื้นที่หอผู้ป่วย ส.9 และพื้นที่หอผู้ป่วย ส.9 ผังตะวันออก (ชั้น 9_MEZ)

LOCATION :
สถาบันสุขภาพเด็กแห่งชาติมหาราชินี 420/8 ถนนราชวิถี แขวงทุ่งพญาไท เขตราชเทวี กรุงเทพมหานคร 10400

CLIENT :
กองทุนอาคารเฉลิมพระเกียรติ 80พรรษา มหาราชินี มูลนิธิโรงพยาบาลเด็ก

ARCHITECT :
จิรายุ พรมดี ภสถ. 11944
จิติพัฒน์ วัฒนไทย ภสถ. 9518

INTERIOR :
จิรายุ พรมดี ภสถ. 11944
–

ENGINEER :
STRUCTURAL ENGINEER :
พงเทพ เอี่ยะตระกูล ภย.54050
ชัชวัฒน์ ช่วยน้อย สย.12008

ELECTRICAL ENGINEER :
ปริญ บัณฑิตักดิ์ สฟท. 5936
–
–

SANITARY ENGINEER :
ณัฐพล ประชาเสรี ภส. 1816
–
–

MECHANICAL ENGINEER :
ณัฐพล ประชาเสรี สก. 3352
–
–

DRAWN : 999
CHECK : 999
JOB No : 999

DATE : 31/08/2563
SCALE : 1 : 25
SHOWING :
แบบแสดงรูปด้าน A ห้องเตรียมยา

ID5-07

ALL DESIGN AND DRAWING ARE THE PROPERTY OF S2 ALL Co.,Ltd.