



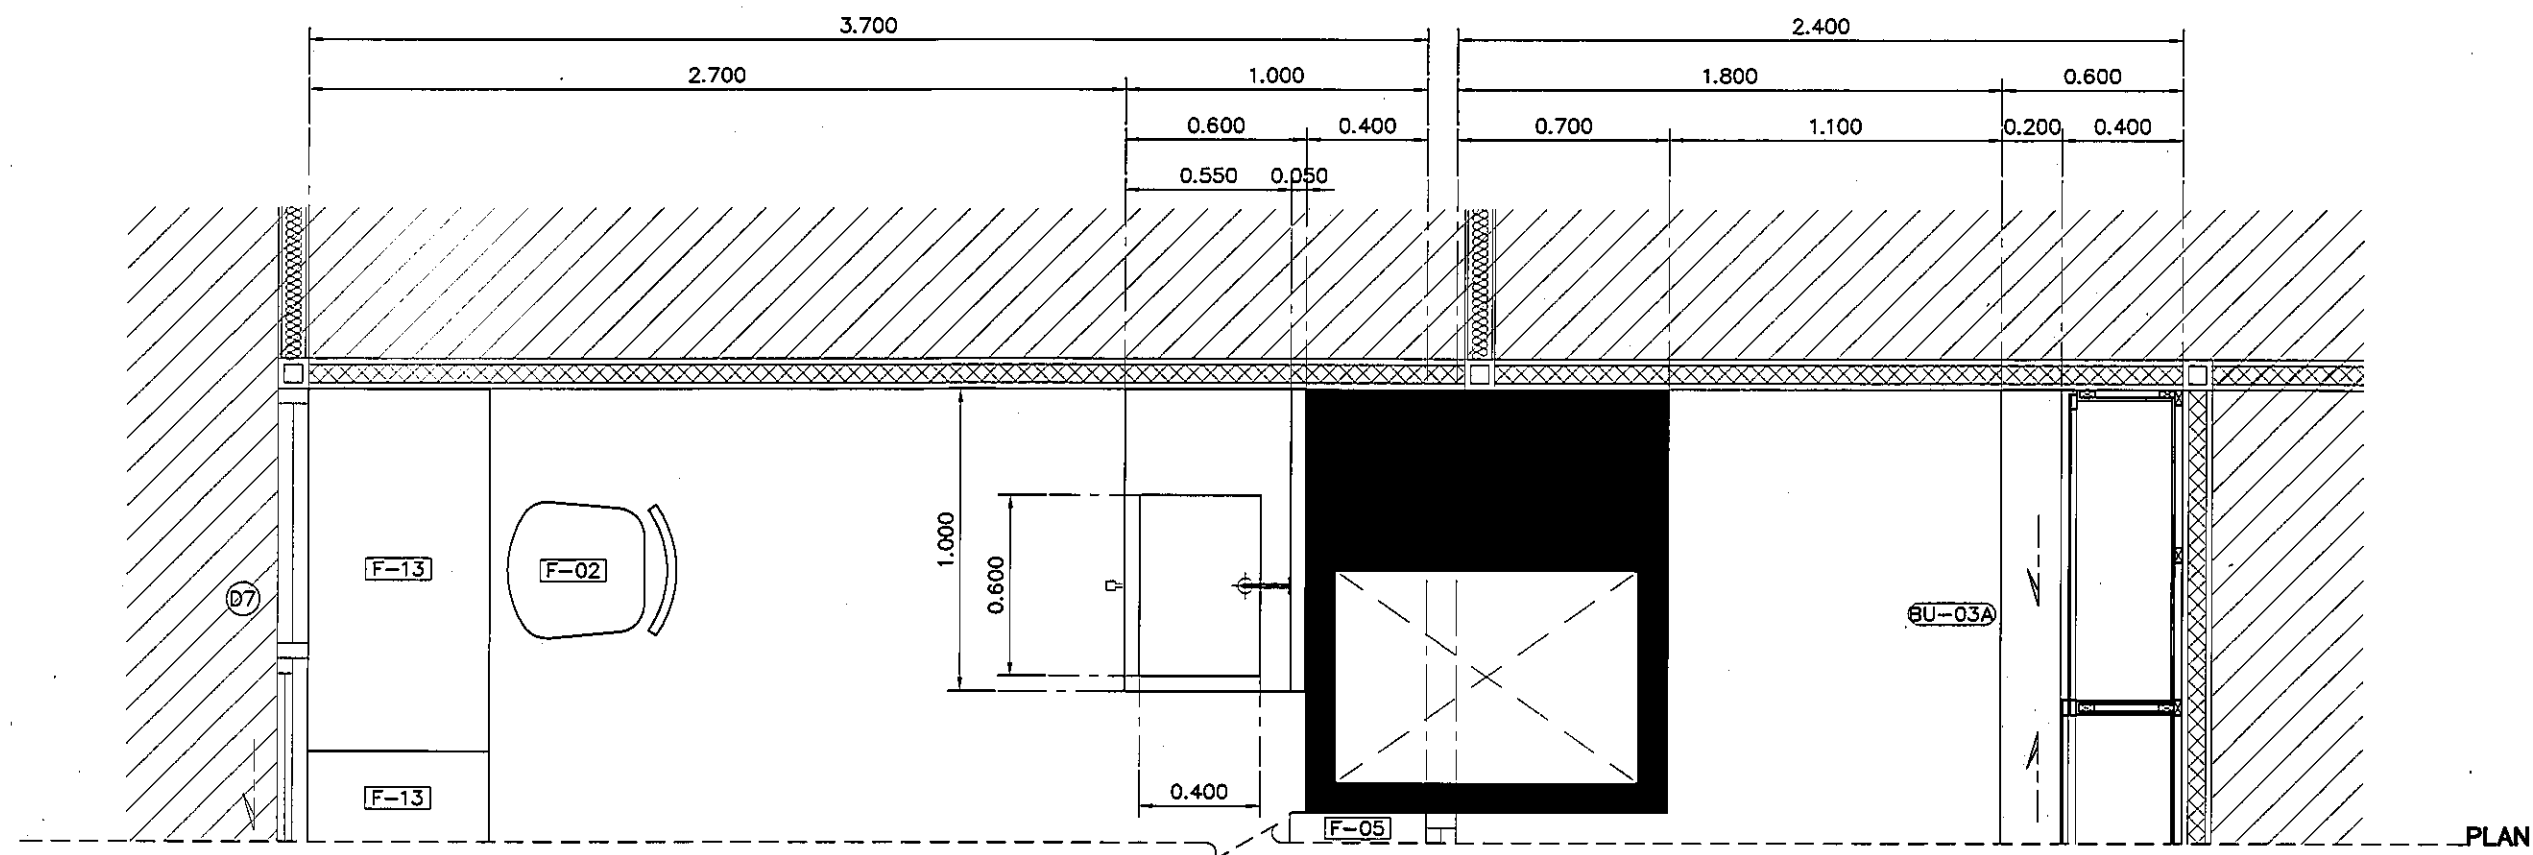

รายการวัสดุ SINK	
SINK	STAINLESS ฟัปชั่นรูป ขนาดตามแบบ
	พร้อมสื่อน้ำและชุดท่อน้ำทิ้ง
ก๊อก	แบบติดผนังพร้อมระบบ SENSOR CT4914AC BY COTTO
วาล์ว	STOP VALVE / VALVE แบบทนเหยียบ
รายการวัสดุเคาน์เตอร์	
TOP/กันแฉีก	STAINLESS ฟัปชั่นรูป ขนาดตามแบบ
ตัวตู้	STAINLESS ฟัปชั่นรูป ขนาดตามแบบ
	หน้าบานเปิดได้ (แบบยึดหมุด)
	พร้อม FUNCTION เท้าเหยียบ

REVISION	
NO.	DESCRIPTION
1.	04/12/2563
2.	01/02/2564
3.	
4.	
5.	
6.	
7.	
8.	
9.	

PROJECT :	
โครงการพัฒนารับปรุง	
พื้นที่ห้องผู้ป่วย ๘๑	
และพื้นที่ห้องผู้ป่วย ๘๑	
ฝั่งตะวันออก	
(ชั้น ๑-๓๐๖)	
LOCATION :	
สถาบันสุขภาพเด็กแห่งชาติมหาราชินี	
420/8 ถนนราชวิถี แขวงทุ่งพญาไท	
เขตราชเทวี กรุงเทพมหานคร 10400	
CLIENT :	
กองทุนอาคารเฉลิมพระเกียรติ	
80 พรรษา มหาราชินี	
มูลนิธิโรงพยาบาลเด็ก	
ARCHITECT :	
จิรายุ พรหมดี วิศวกร 11944	
ผู้พัฒนา วัฒนไทย วิศวกร 9518	
INTERIOR :	
จิรายุ พรหมดี วิศวกร 11944	
ENGINEER :	
STRUCTURAL ENGINEER :	
พญพ เชื้อตะกุด ภาย 54050	
พิชิตพัฒน์ อ่วมน้อย สส 12008	
ELECTRICAL ENGINEER :	
ปริญ บัณชีศักดิ์ สส 5936	
SANITARY ENGINEER :	
ณัฐพล ประจักษ์ สส 1816	
MECHANICAL ENGINEER :	
ณัฐพล ประจักษ์ สส 3352	
DRAWN : 999	
CHECK : 999	
JOB No : 999	
DATE : 31/06/2563	
SCALE : 1 : 25	
SHOWING :	
แบบแสดงรูปด้าน B	
INFORMATION/ห้องเตรียมยา	
ID5-08	
ALL DESIGN AND DRAWING ARE THE PROPERTY OF S2 ALL Co.,Ltd.	

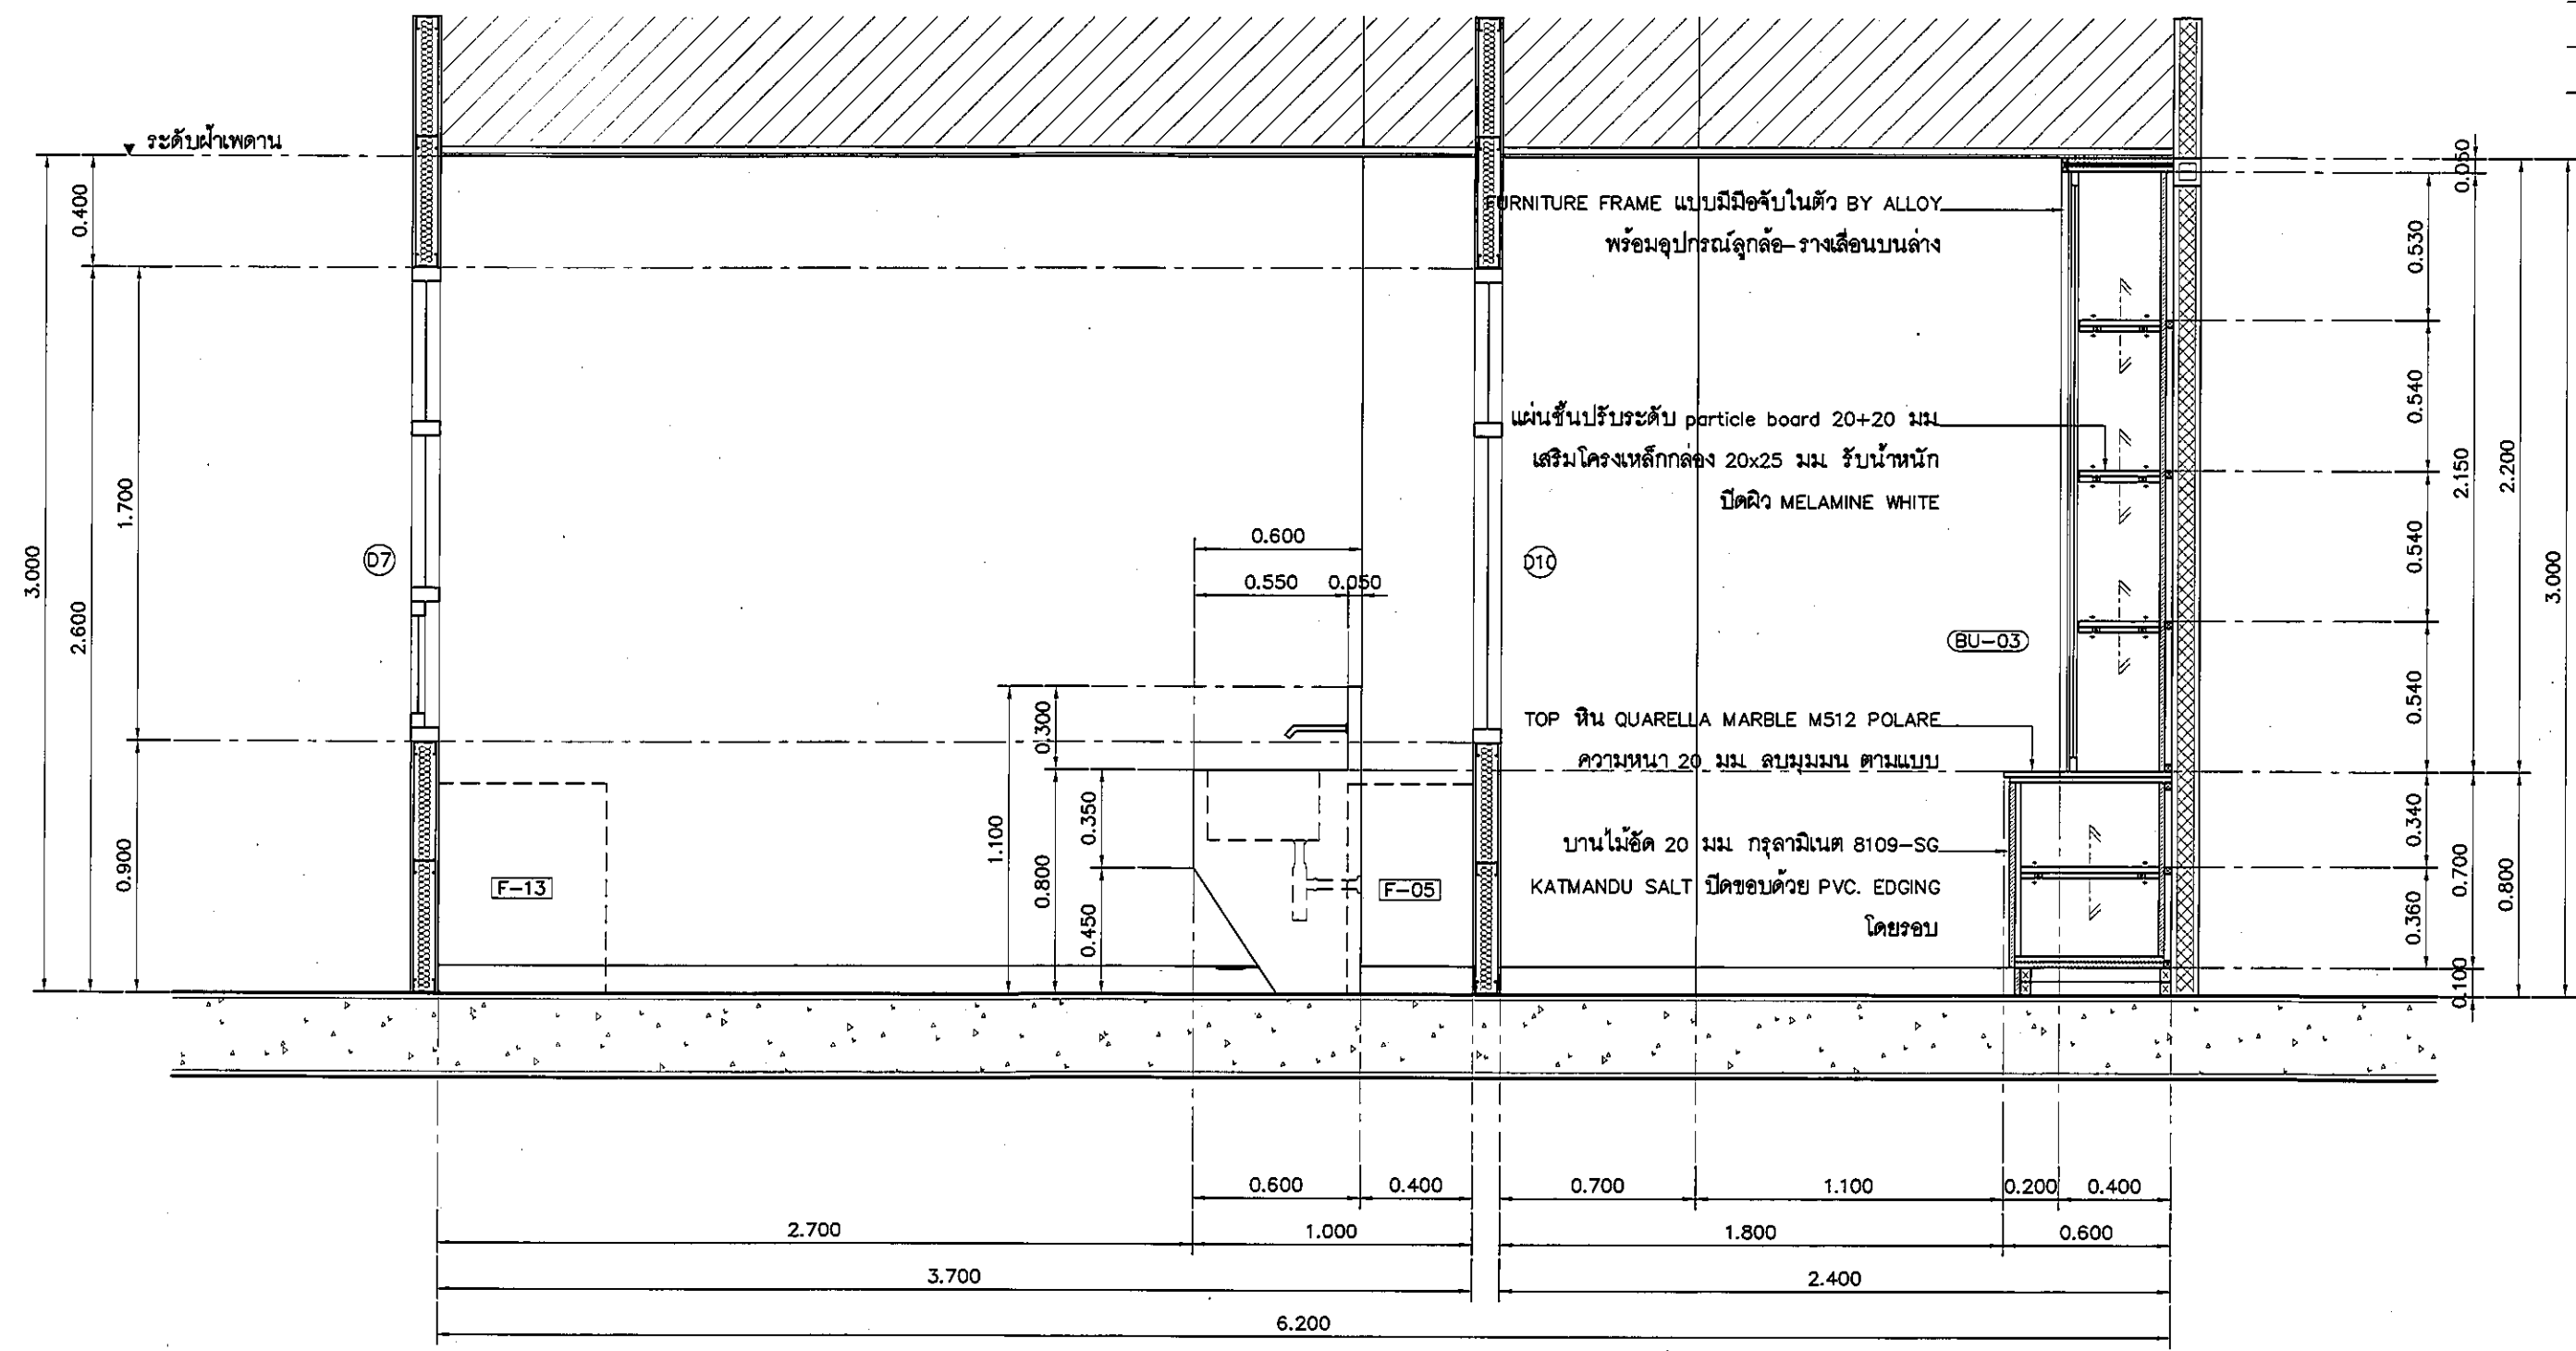

แบบแสดงรูปด้าน B INFORMATION INTERMEDIATE/ห้องเตรียมยา

มาตราส่วน

1:25