


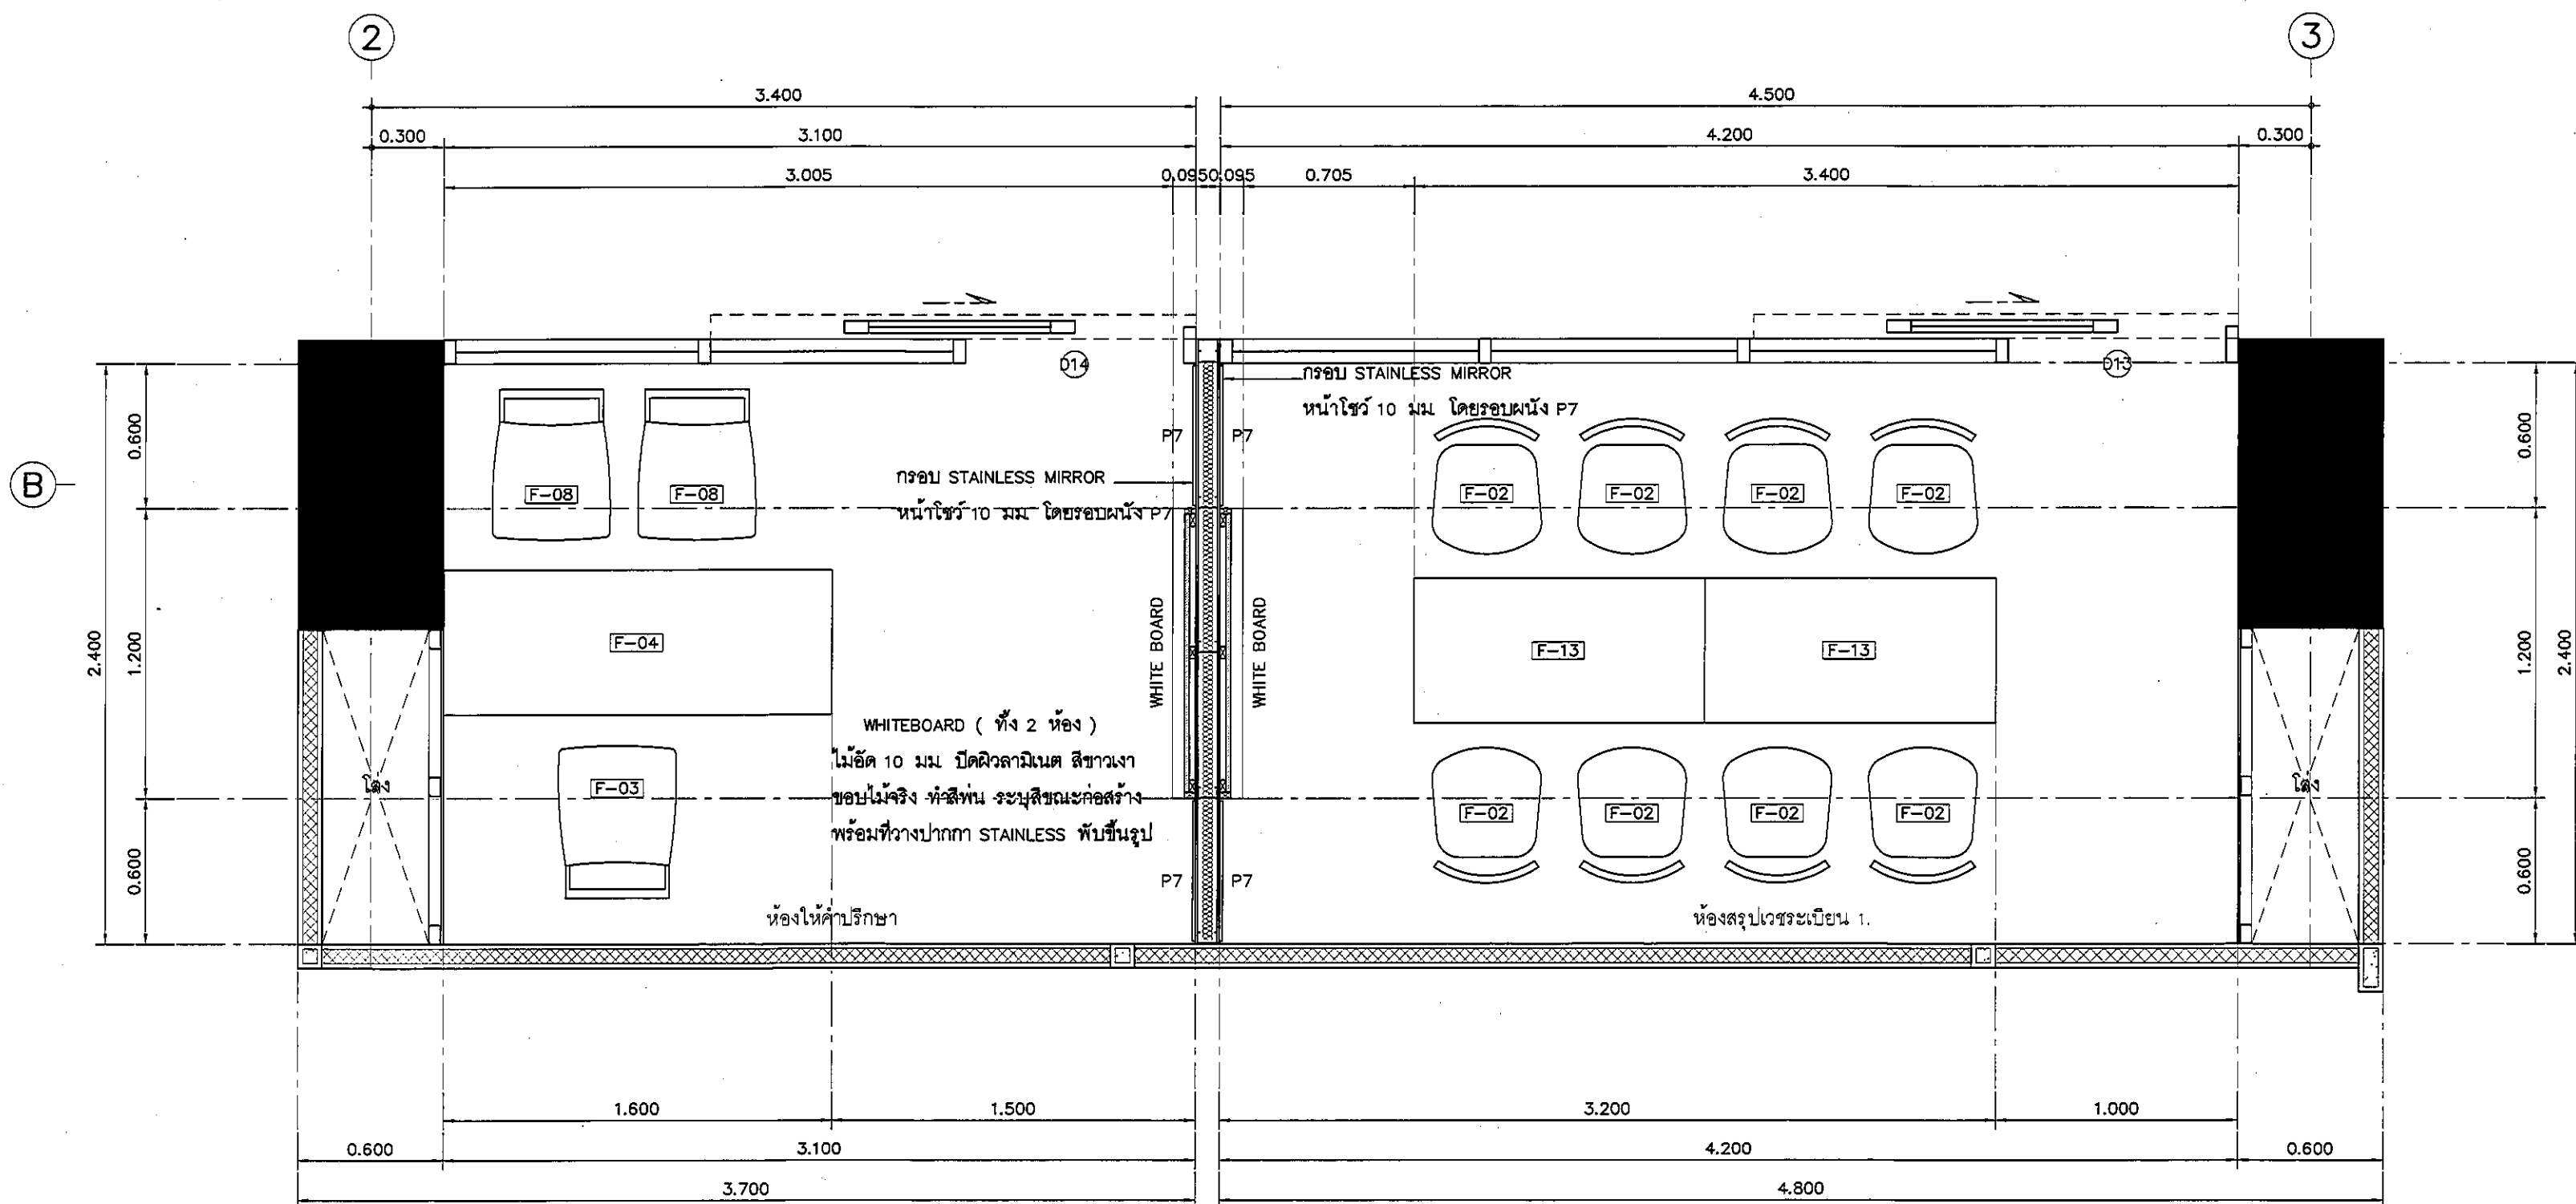

แปลนแสดงเฟอร์นิเจอร์ ห้องให้คำปรึกษา/ห้องสรุปเวชระเบียน 1.

มาตรฐาน

1:25

REVISION	
NO.	DESCRIPTION
1.	04/12/2563
2.	01/02/2564
3.	
4.	
5.	
6.	
7.	
8.	
9.	



PROJECT :

โครงการพัฒนารับปรุง
พื้นที่ห้องผู้ป่วย ๙๑
และพื้นที่ห้องผู้ป่วย ๙๑
ฝั่งตะวันออก
(ชั้น ๑-๓๐๐)

LOCATION :

สถาบันสุขภาพเด็กแห่งชาติมหาราชินี
420/8 ถนนราชวิถี แขวงทุ่งพญาไท
เขตราชเทวี กรุงเทพมหานคร 10400

CLIENT :

กองทันตกรรมและทันตกรรม
80 พรรษา มหาราชินี
มูลนิธิโรงพยาบาลเด็ก

ARCHITECT :

จิราญ ทรัพย์ดี ภูมิล. 11944

INTERIOR :

จิราญ ทรัพย์ดี ภูมิล. 11944

ENGINEER :

STRUCTURAL ENGINEER :

พรเทพ เสือชะกุล ภูมิล. 54050

ELECTRICAL ENGINEER :

ปริญ บัณฑิตศักดิ์ ภูมิล. 5936

SANITARY ENGINEER :

ณัฐพล ประชาสาร ภูมิล. 1816

MECHANICAL ENGINEER :

ณัฐพล ประชาสาร ภูมิล. 3352

DRAWN : 999

CHECK : 999

JOB No : 999

DATE : 31/06/2563

SCALE : 1 : 25

SHOWING :

แปลนแสดงเฟอร์นิเจอร์
ให้คำปรึกษา/เวชระเบียน 1.

ID6-01

ALL DESIGN AND DRAWING ARE
THE PROPERTY OF
S2 ALL Co.,Ltd.