


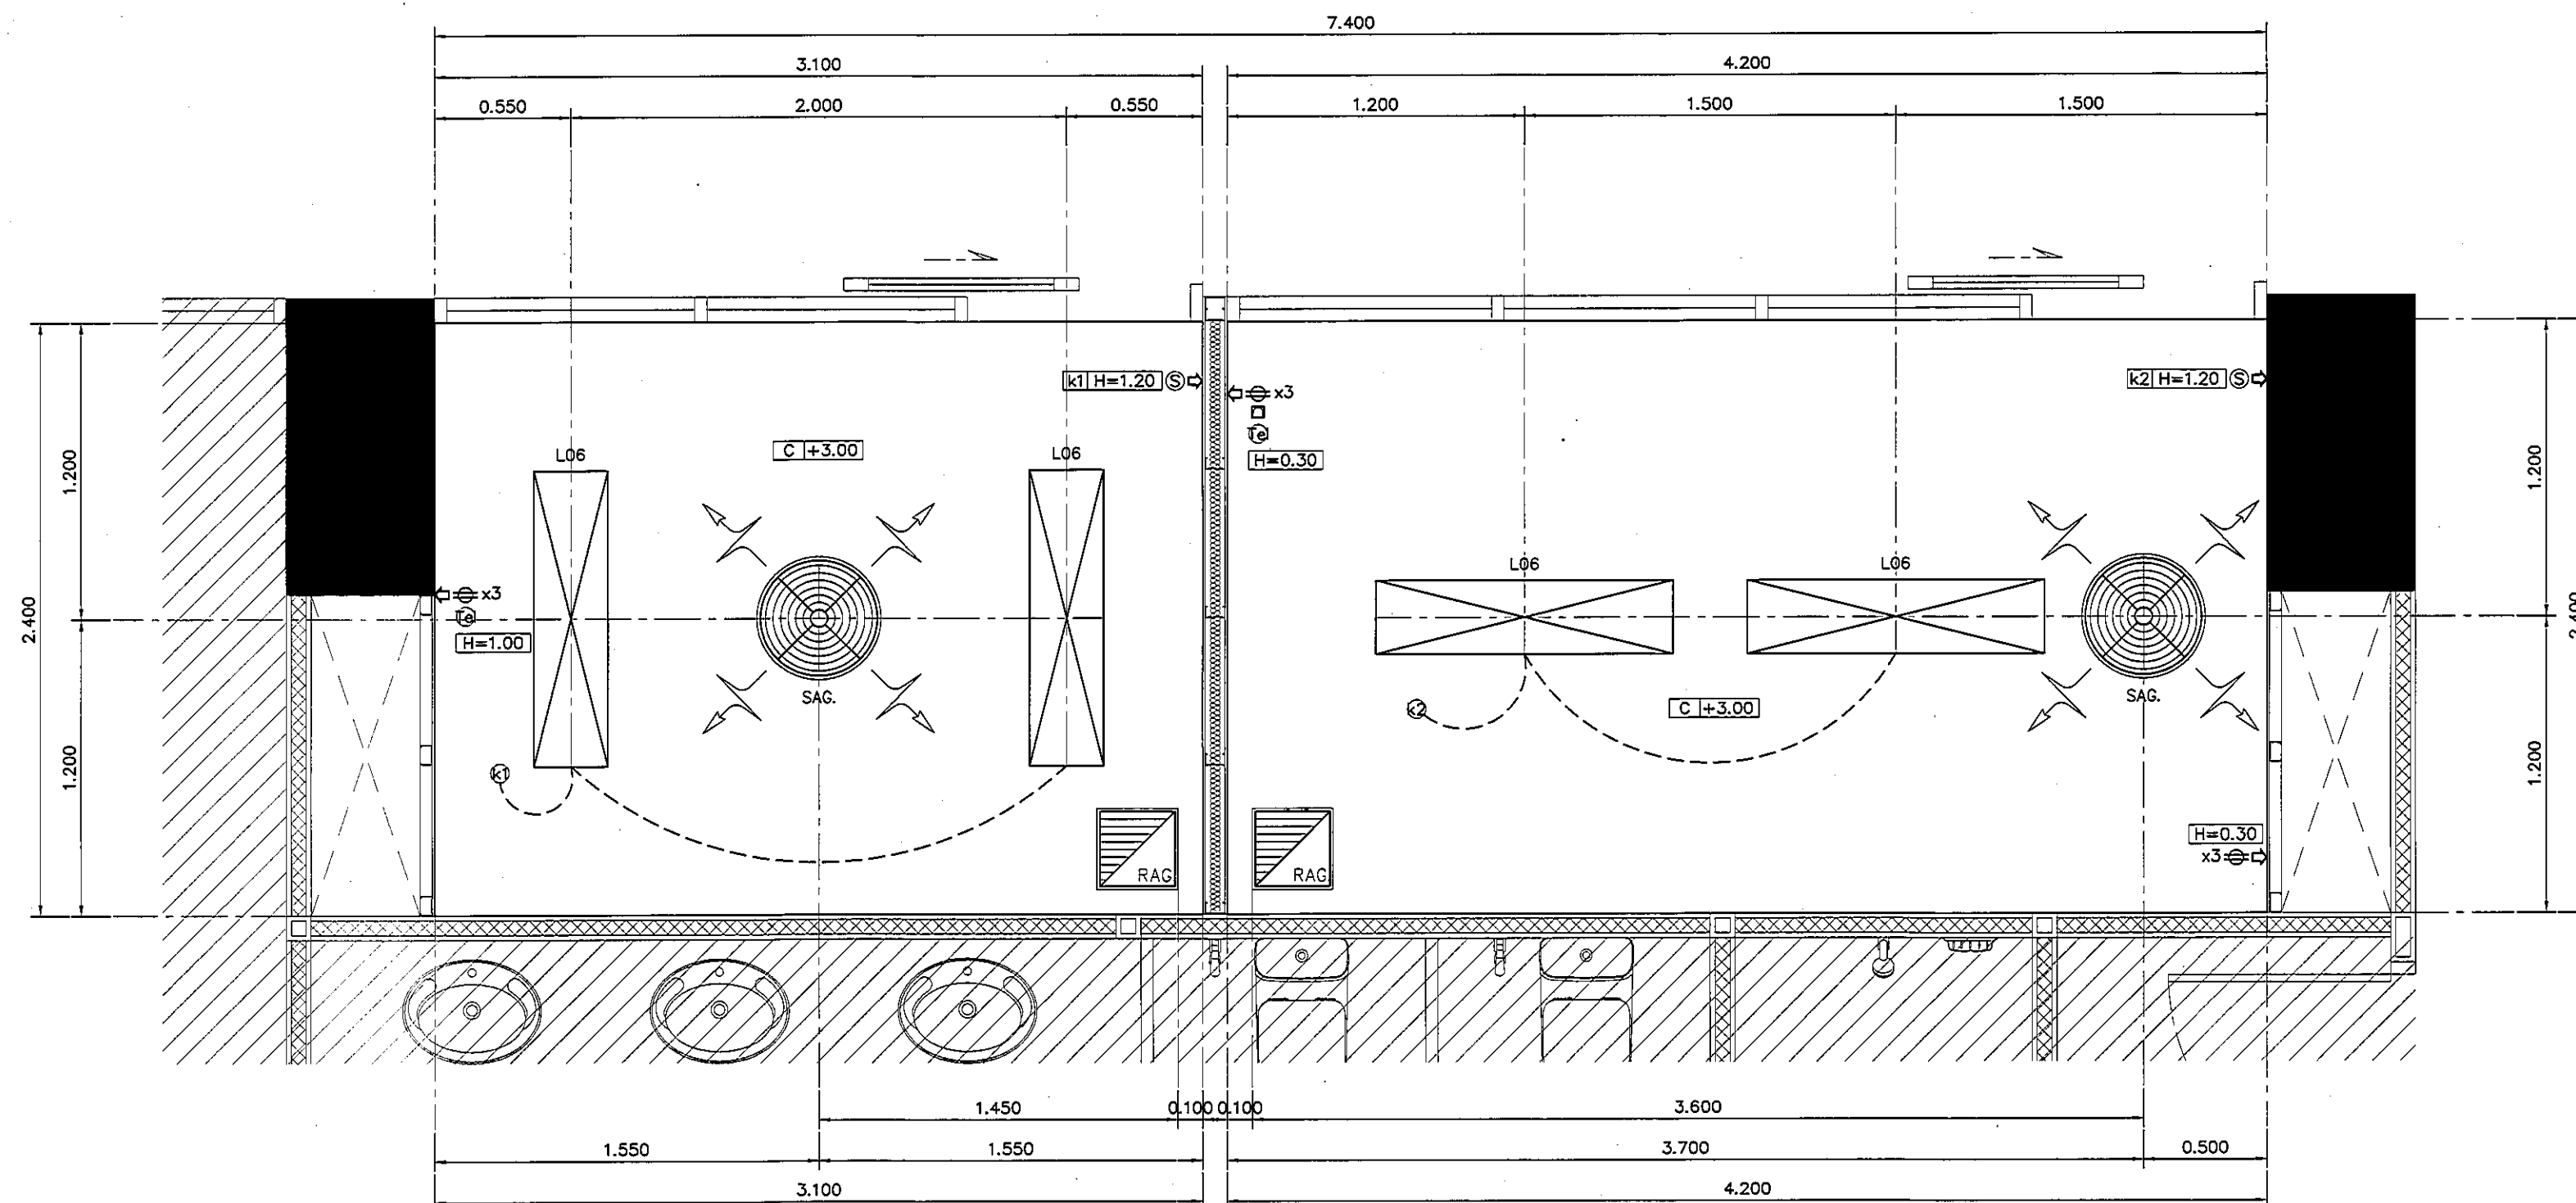

แปลนฝ้าเพดานและงานระบบ ห้องให้คำปรึกษา/ห้องสรุปวาระเบี่ยน 1.

มาตรฐาน

1:25

REVISION	
NO.	DESCRIPTION
1.	04/12/2563
2.	01/02/2564
3.	
4.	
5.	
6.	
7.	
8.	
9.	



PROJECT :
โครงการพัฒนาระบบ
พื้นที่ห้องประชุม ๑.๑
และพื้นที่ห้องประชุม ๑.๑
ฝั่งตะวันออก
(ชั้น ๑,๒,๓)

LOCATION :
สถาบันส่งเสริมการเกษตร
420/8 ถนนพหลโยธิน แขวงทุ่งพญาไท
เขตราชเทวี กรุงเทพมหานคร 10400

CLIENT :
กองทุนอาคารเฉลิมพระเกียรติ
80 พรรษา มหาวชิราลง
มูลนิธิโรงพยาบาลเด็ก

ARCHITECT :
จิรายุ ธรรมดี รหัส 11944
ผู้ควบคุม วัฒนไทย รหัส 9518

INTERIOR :
จิรายุ ธรรมดี รหัส 11944

ENGINEER :
STRUCTURAL ENGINEER :
พวงเพ็ญ ธรรมดี รหัส 54050
จิรายุ ธรรมดี รหัส 12008

ELECTRICAL ENGINEER :
ปริญญ์ บัณฑิต รหัส 5936

SANITARY ENGINEER :
ณัฐพล ประจักษ์ รหัส 1816

MECHANICAL ENGINEER :
ณัฐพล ประจักษ์ รหัส 3352

DRAWN : 999
CHECK : 999
JOB No : 999

DATE : 31/06/2563

SCALE : 1 : 25

SHOWING :
แปลนฝ้าเพดานและงานระบบ
ให้คำปรึกษา/ห้องสรุปวาระเบี่ยน 1.

ID6-02

ALL DESIGN AND DRAWING ARE
THE PROPERTY OF
S2 ALL Co.,Ltd.