
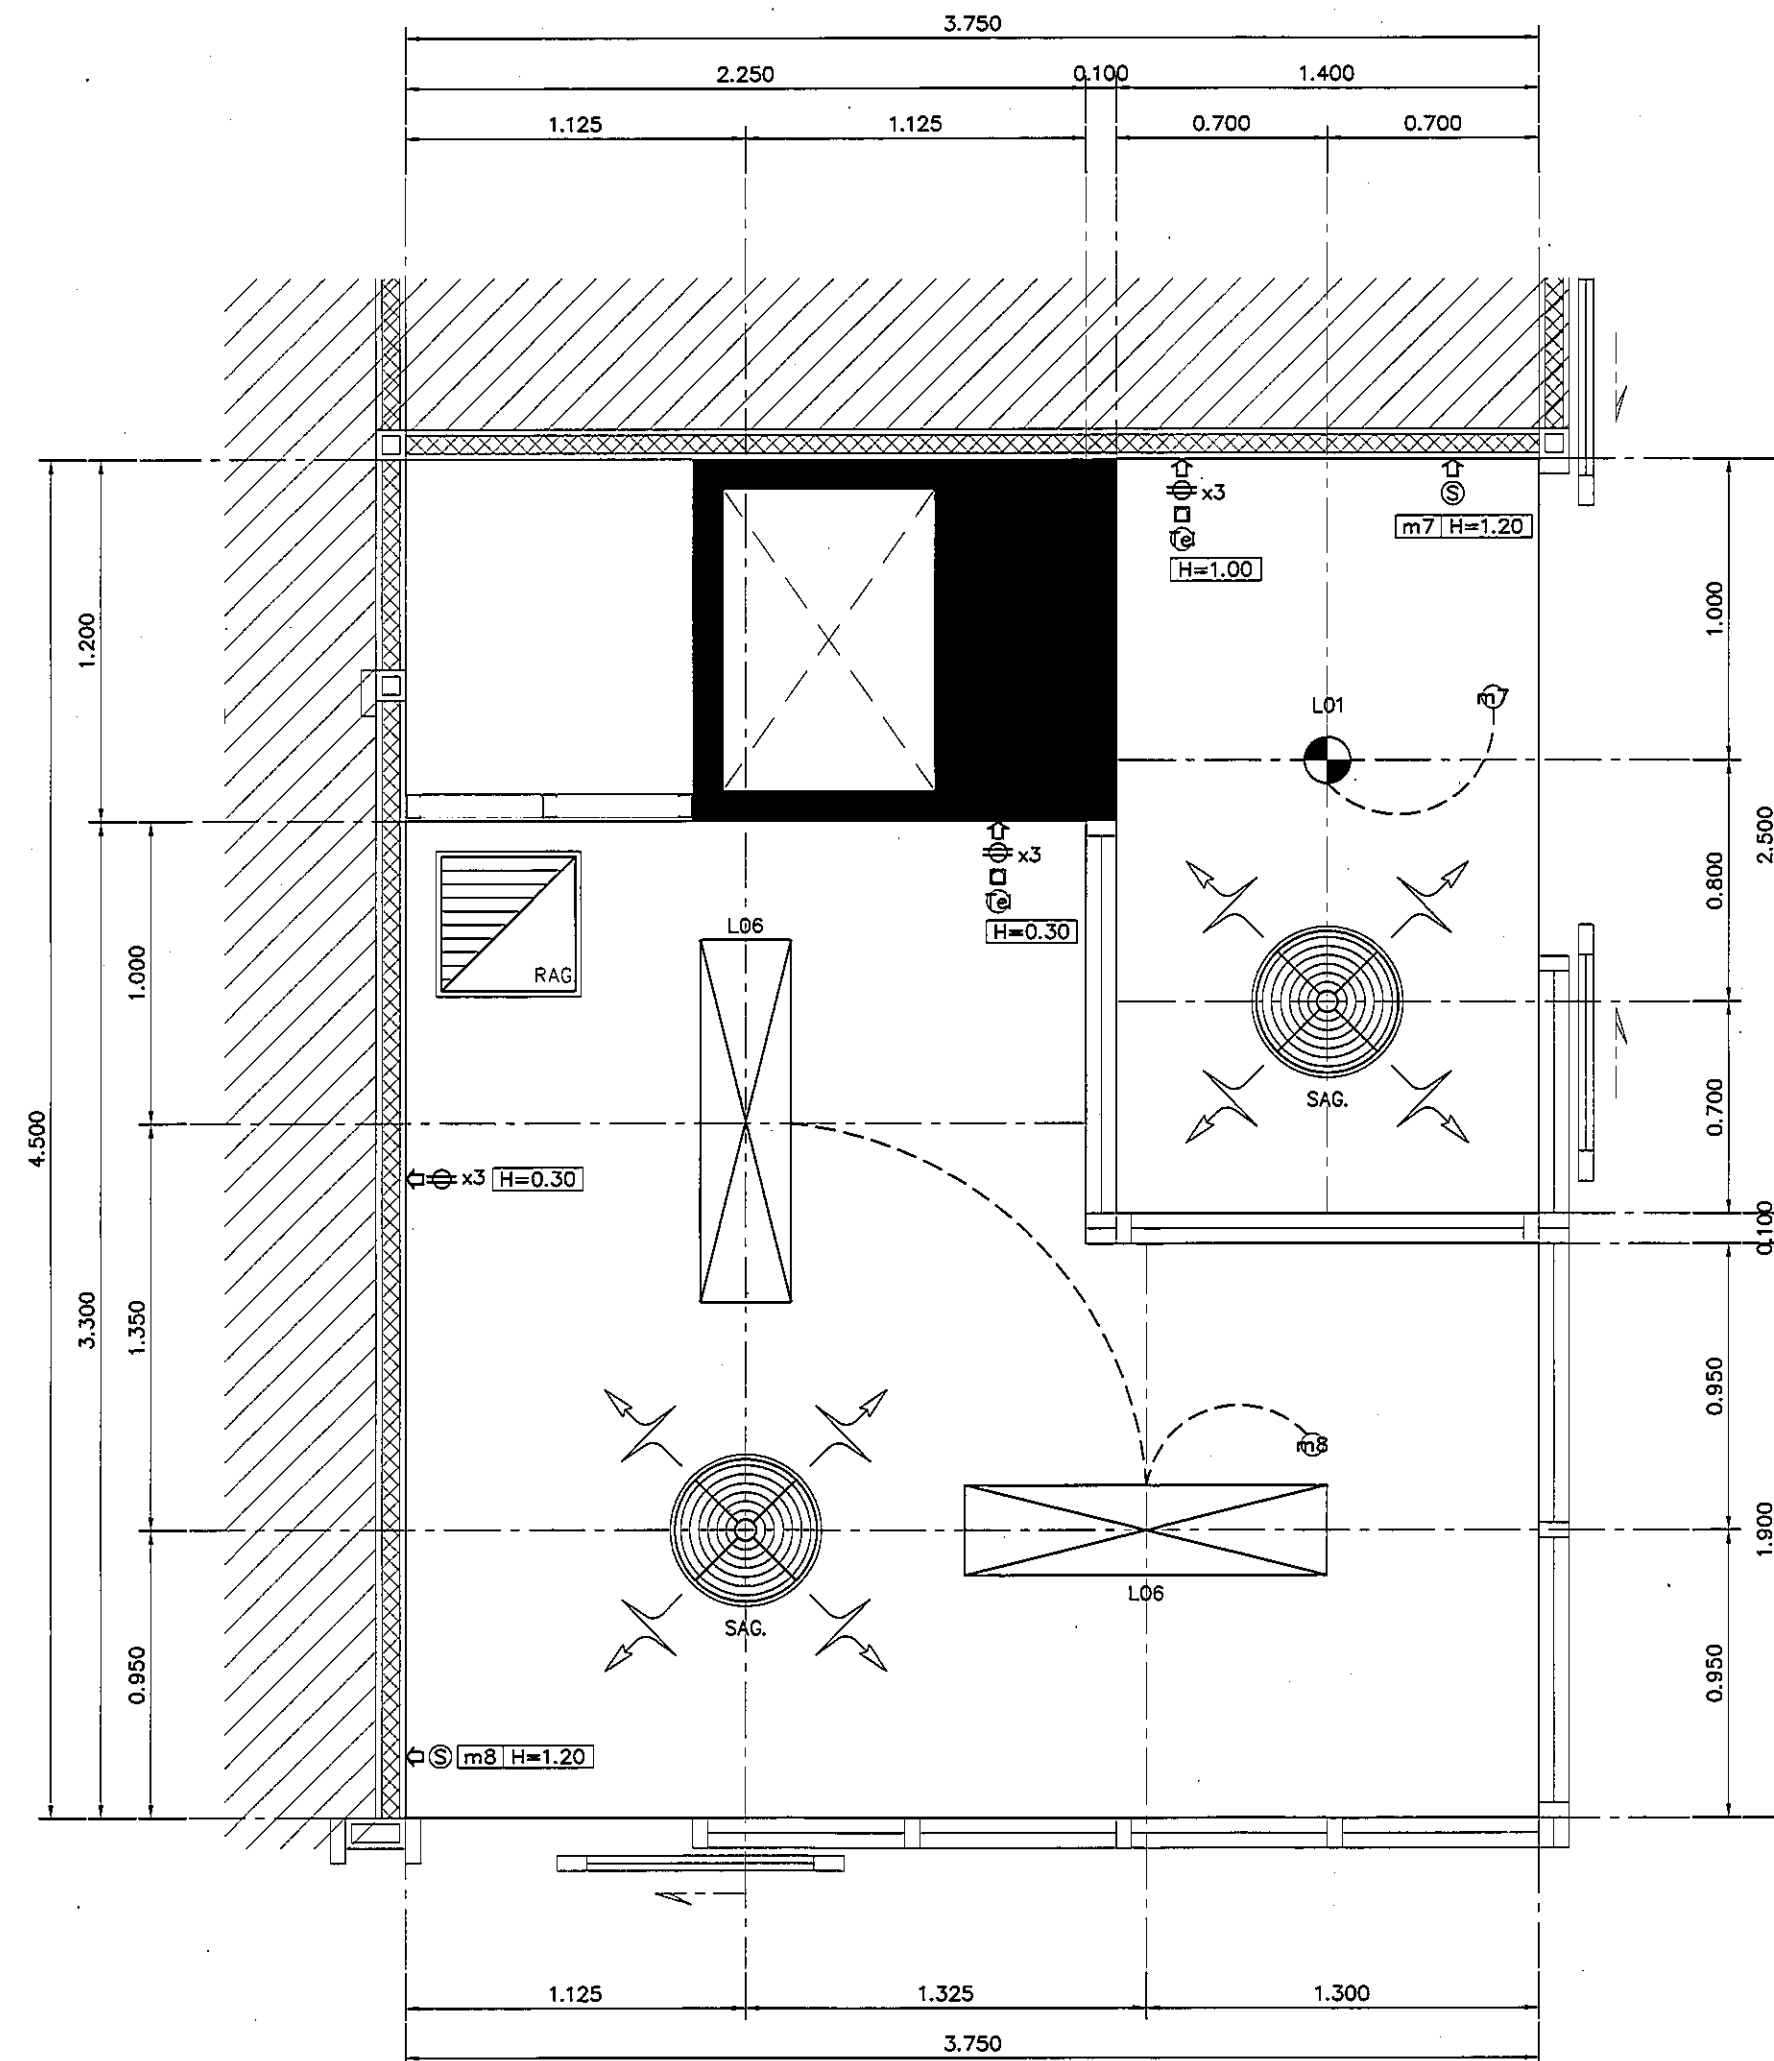


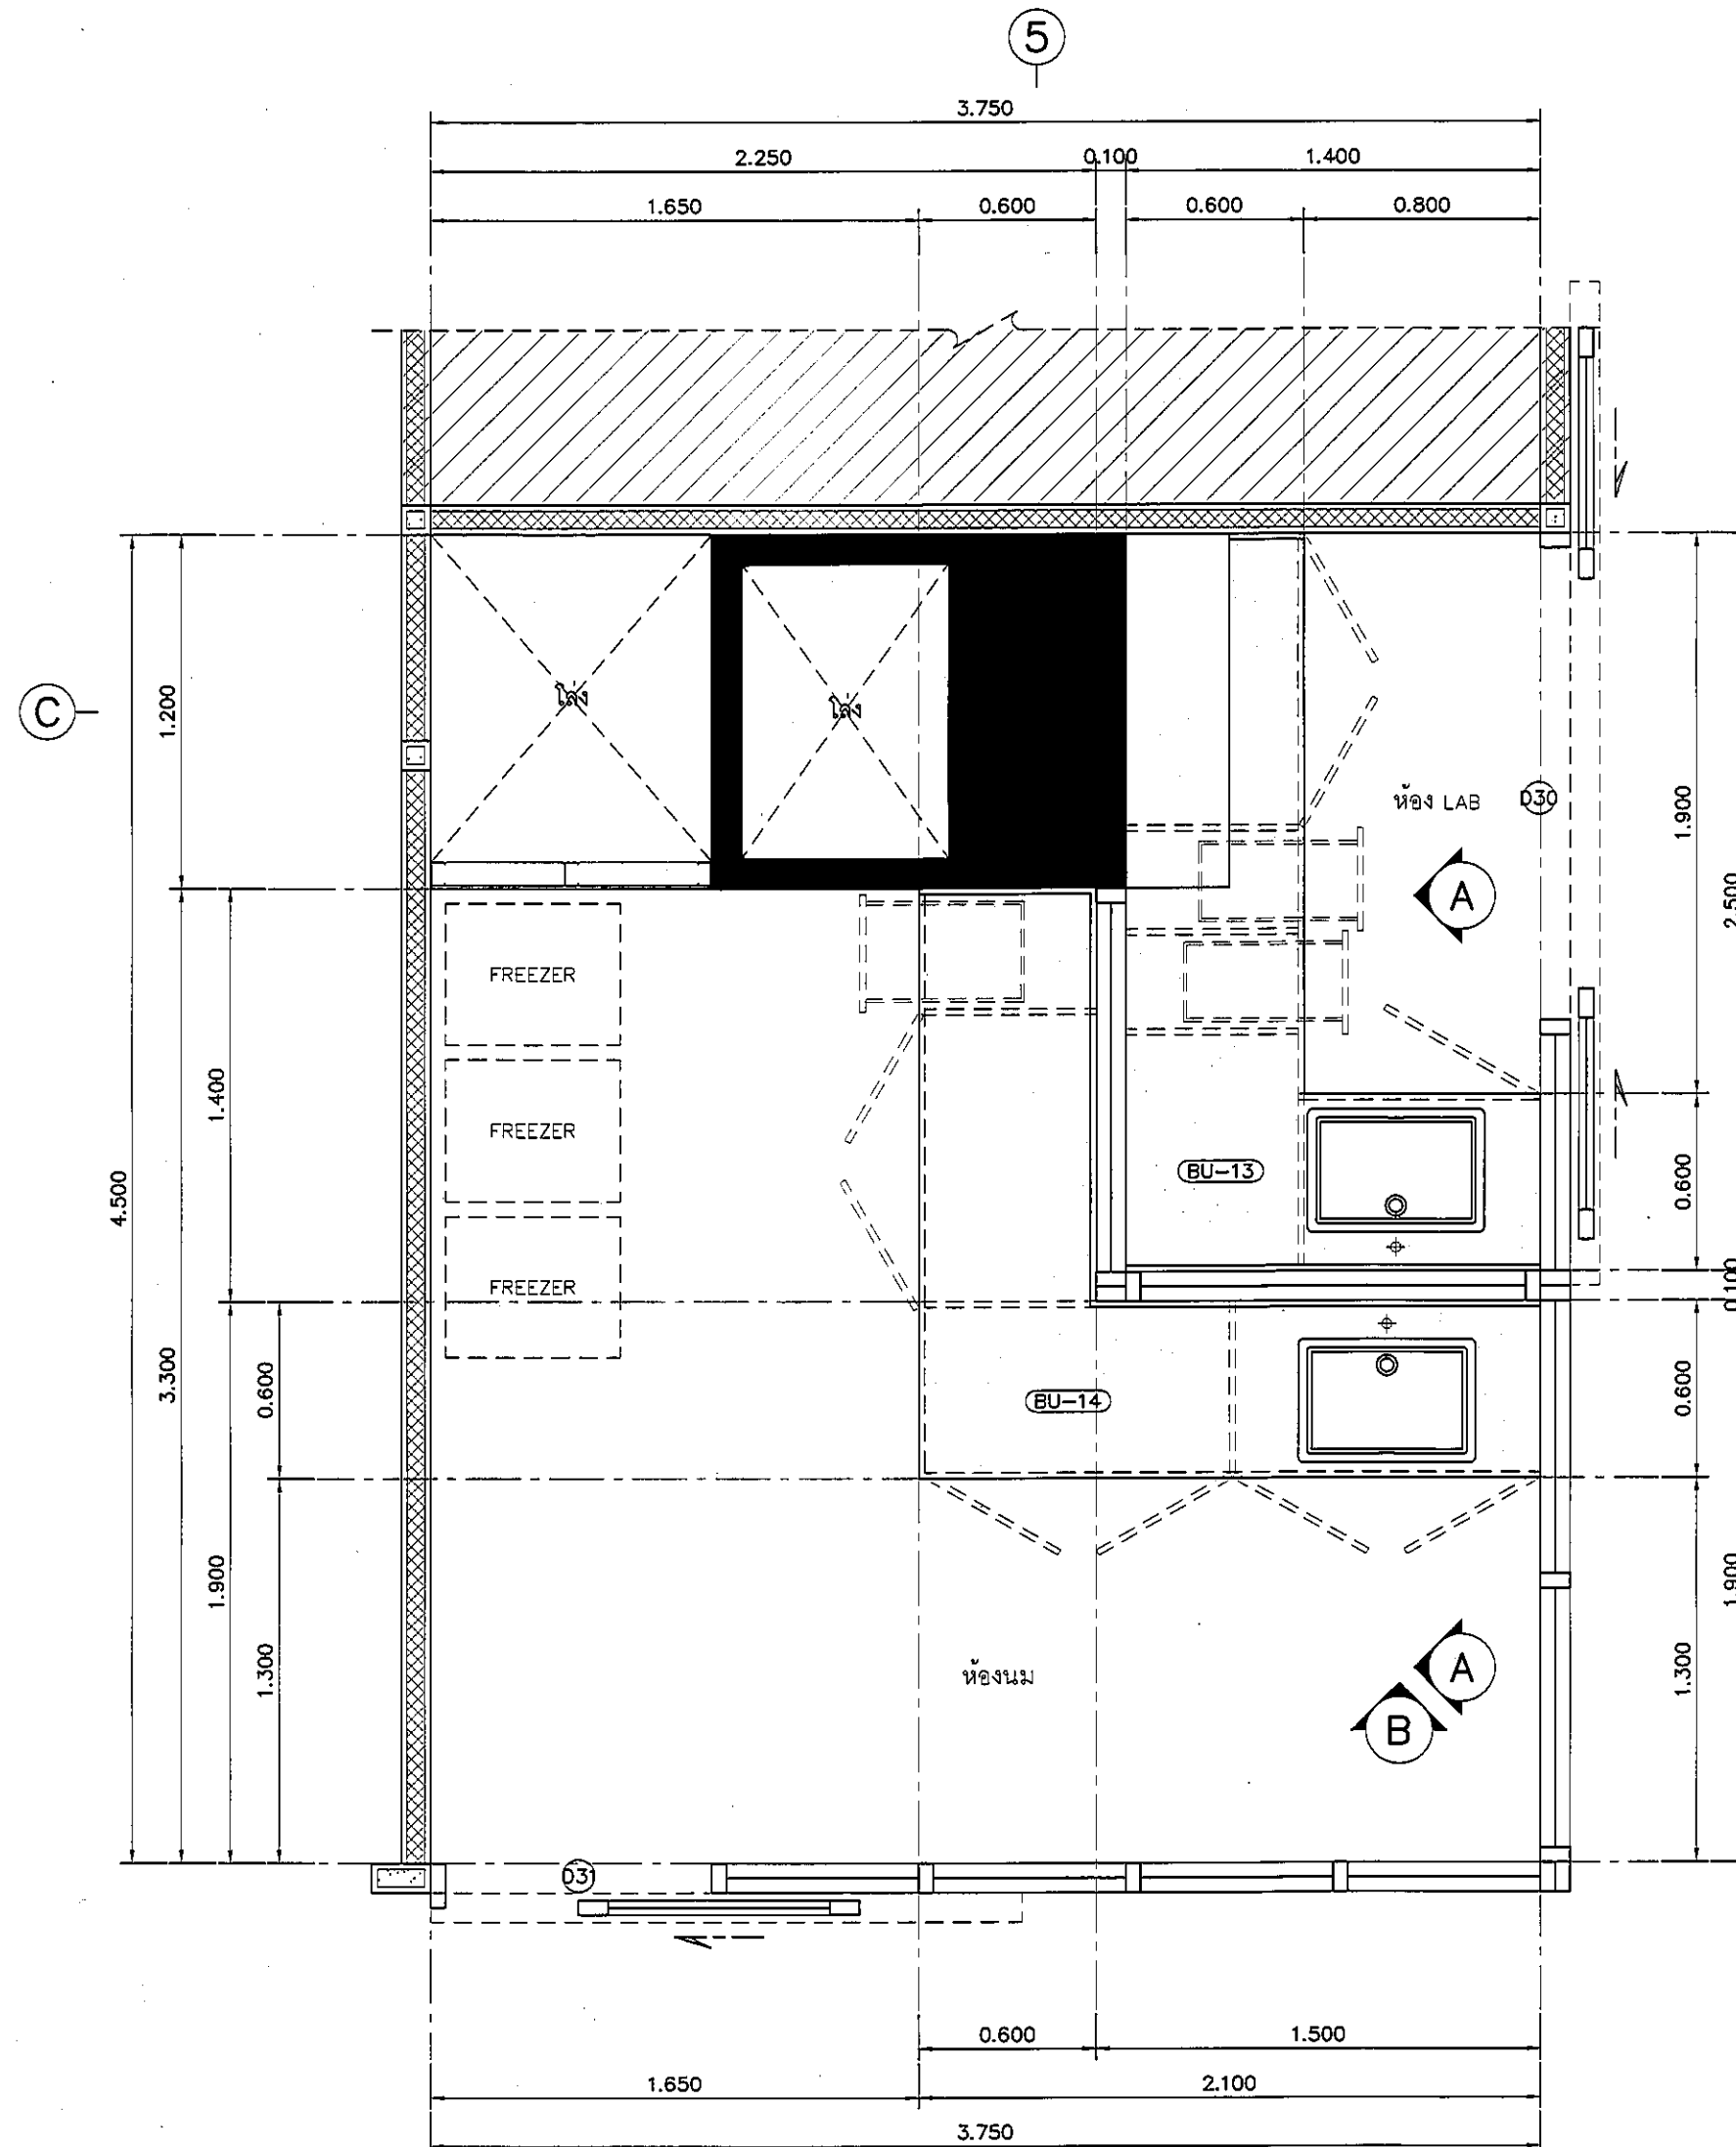

แปลนฝ้าเพดานและงานระบบ
แปลนแสดงเฟอร์นิเจอร์ ห้องนม-ห้อง LAB
มาตราส่วน 1:25

REVISION	
NO.	DESCRIPTION
1.	04/12/2563
2.	01/02/2564
3.	
4.	
5.	
6.	
7.	
8.	
9.	

S2 all co.,ltd.

PROJECT :

โครงการพัฒนาระบบปรับอากาศ
พื้นที่ห้องปฏิบัติการ 8.9
และพื้นที่ห้องปฏิบัติการ 8.9
ฝั่งตะวันออก
(ชั้น 2-3)

LOCATION :

สถาบันสุขภาพเด็กแห่งชาติมหาราชินี
420/8 ถนนมหาราชินี แขวงทุ่งญาไท
เขตราชเทวี กรุงเทพมหานคร 10400

CLIENT :

กองทันตสาธารณสุข กรมอนามัย
80 พรรษา มหาราชินี
มูลนิธิโรงพยาบาลเด็ก

ARCHITECT :

จิรายุ ทวีรัตน์ ภูมิล 11944
สุวิทย์ วัฒนไทย ภูมิล 9518

INTERIOR :

จิรายุ ทวีรัตน์ ภูมิล 11944

ENGINEER :

STRUCTURAL ENGINEER :

พวงเพ็ญ เชื้อตะกวด ภูมิล 54050
พิรุณรัตน์ ชื่นมโนชัย ภูมิล 12008

ELECTRICAL ENGINEER :

ปริญญ์ บัณฑิตศักดิ์ ภูมิล 5936

SANITARY ENGINEER :

ณัฐพล ปะวะชาเสร์ ภูมิล 1816

MECHANICAL ENGINEER :

ณัฐพล ปะวะชาเสร์ ภูมิล 3352

DRAWN : 999

CHECK : 999

JOB No : 999

DATE : 31/08/2563

SCALE : 1 : 25

SHOWING :

แปลนเฟอร์นิเจอร์/งานระบบ
ห้องนม-ห้อง LAB

ID7-01

ALL DESIGN AND DRAWING ARE
THE PROPERTY OF
S2 ALL Co.,Ltd.