


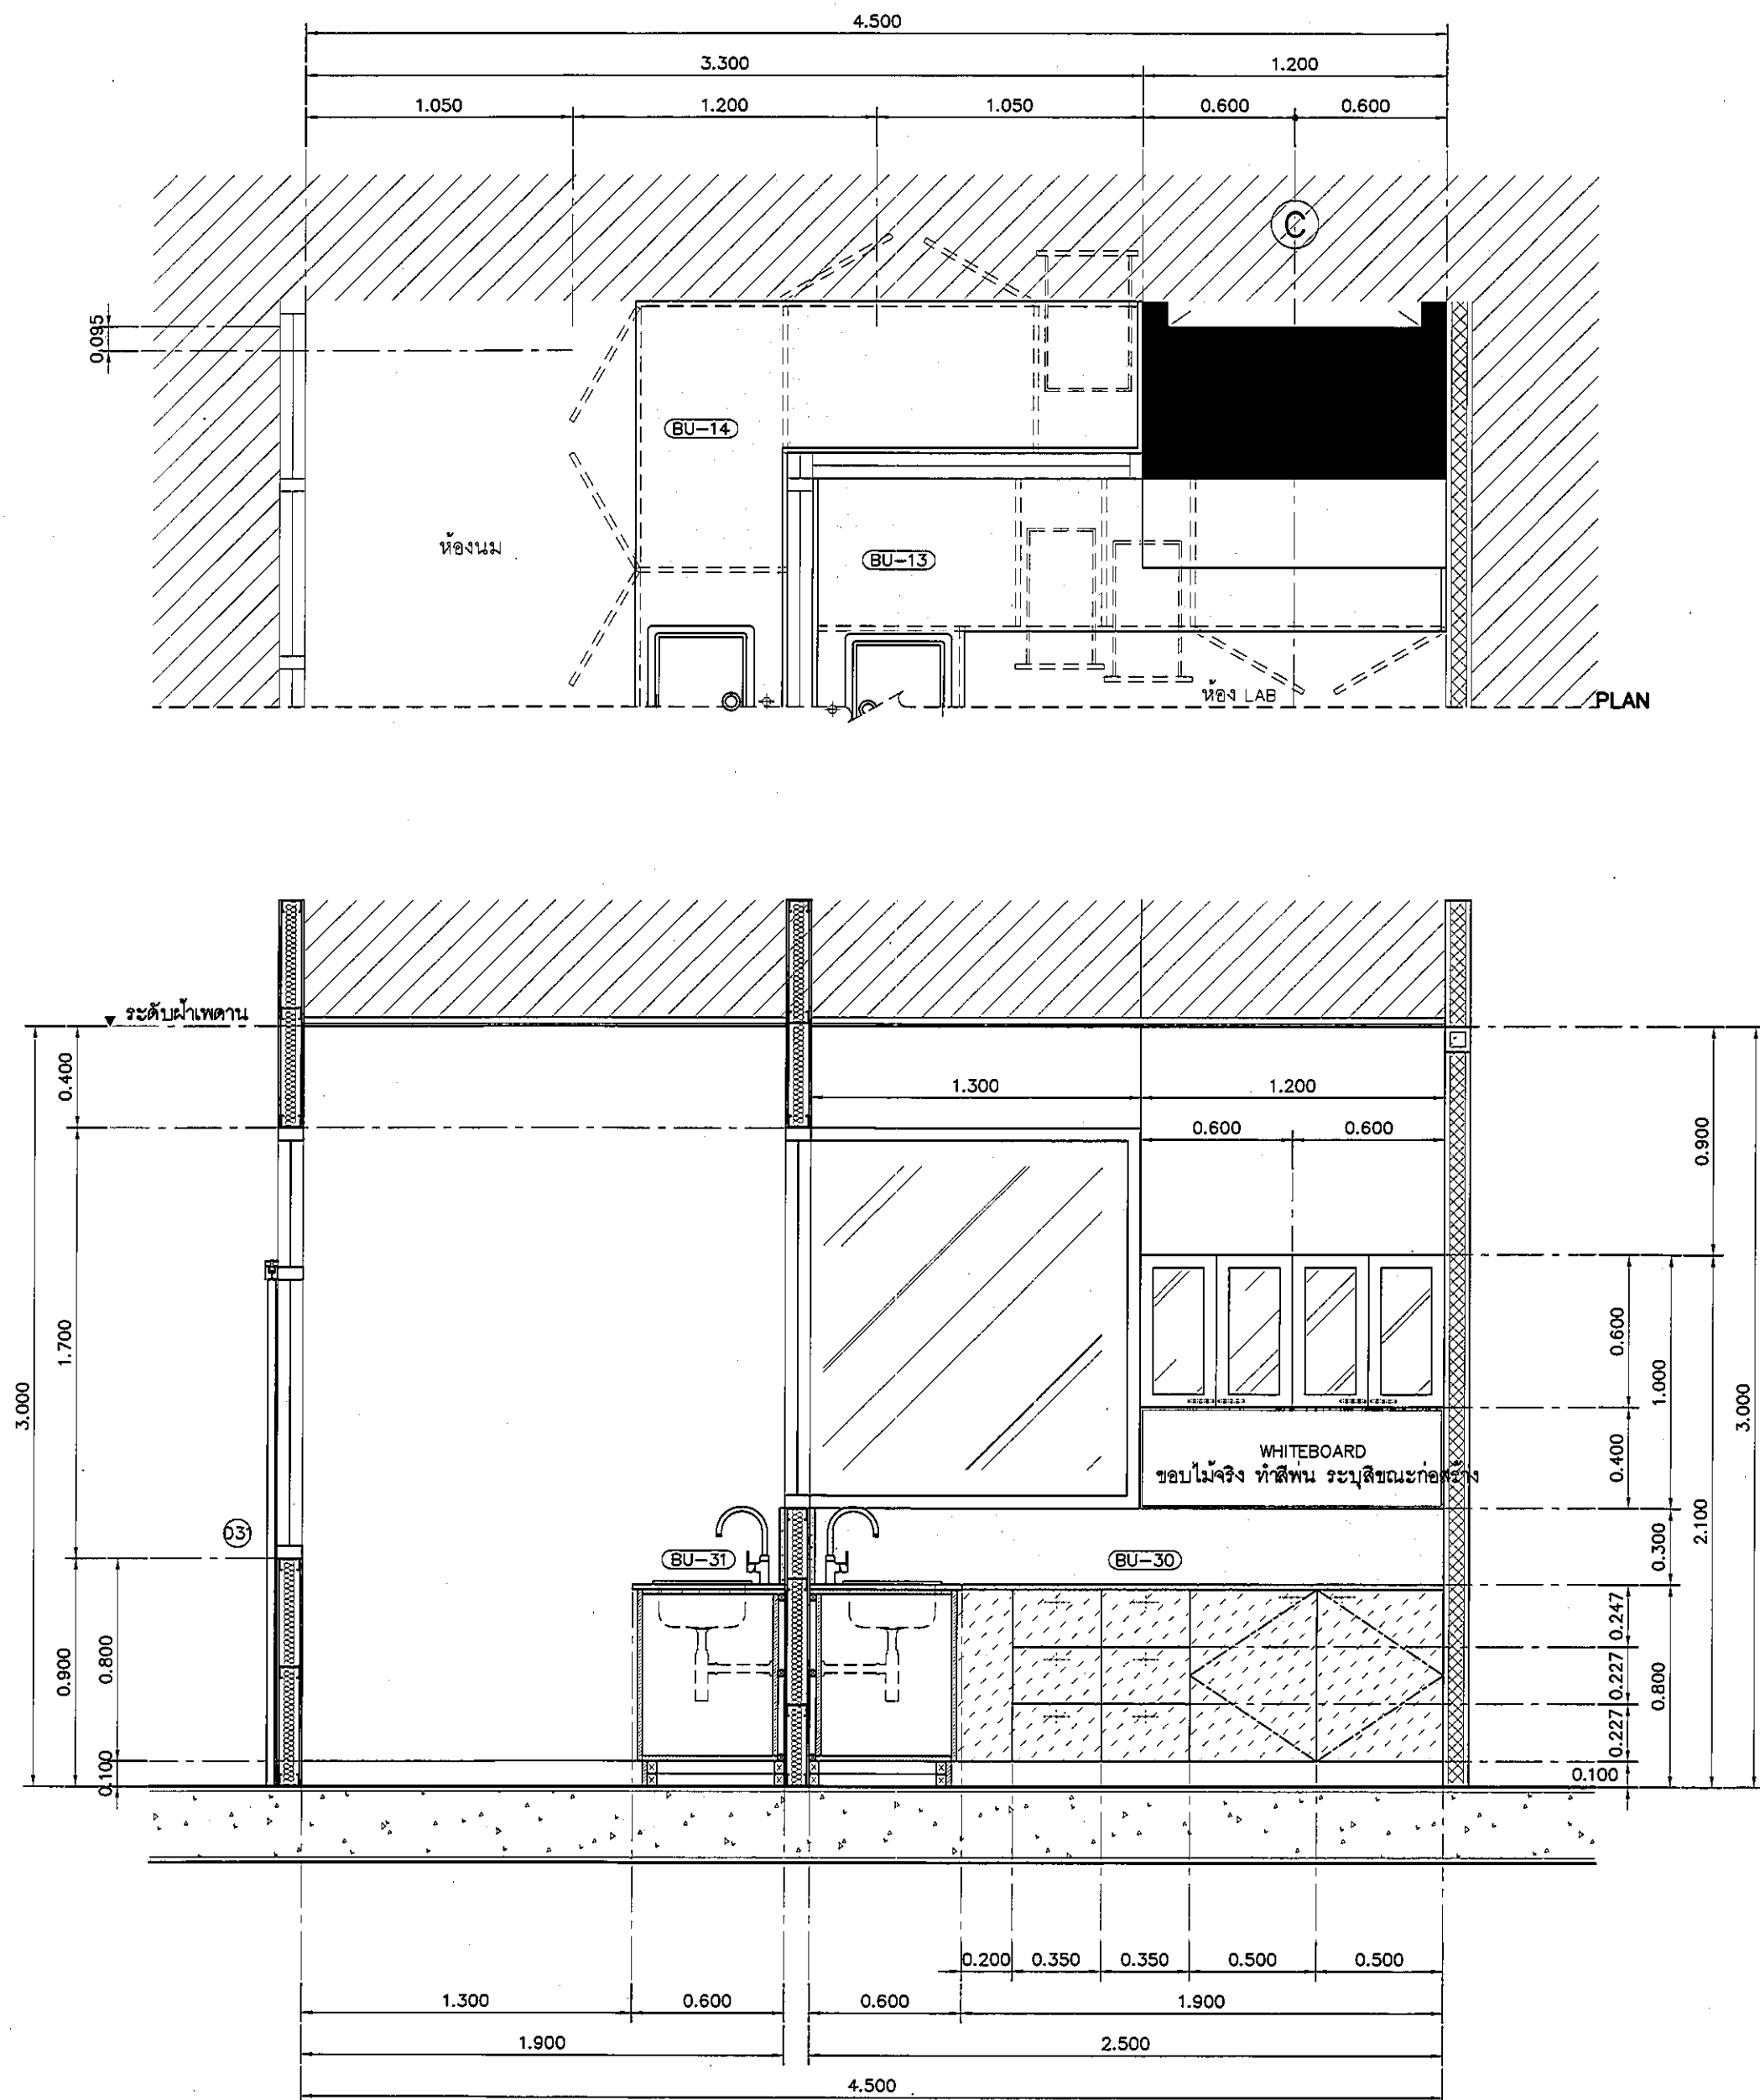

รายละเอียดบานประตู

TOP/กันเปื้อน	กรุพื้น QUARELLA MARBLE MS12 POLARE แบบ SLAB
	ความหนา 20 มม. สบมมตามแบบ
ตัวตู้	โครงเคราเหล็ก ฐานสลิกันสโม ขนาด 1 1/2"x 3"
	รับน้ำหนักบานประตู ตัวตู้ปิดไม้ขัด 20 มม. กรุลามิเนต
	ลายไม้ 4426-WM AMBERG OAK
บาน	ไม้ขัด 20 มม. กรุลามิเนต 0179-M ARCTIC WHITE
	ปิดขอบด้วย PVC. EDGING
ชั้นวางภายใน	ไม้ขัด 20 มม. กรุลามิเนต D354-M DESIGNER WHITE
บัวเชิงผนัง	STAINLESS สำรูป
	ความสูง 100 มม. โดยรอบ

อุปกรณ์ประกอบบานเปิดเฟอร์นิเจอร์

บานพับ	แบบด้วย พร้อมอุปกรณ์กันกระแทก มีระบบปิดอัตโนมัติ
มือจับ	แบบโปรไฟล์ สแตนเลส
อุปกรณ์ล็อค	อุปกรณ์ล็อคแบบ PIN
	(การจัดทำระบบลูกกุญแจ ประจำกับผู้ควบคุมงานและ
	เจ้าของโครงการ ก่อนดำเนินการ)
ผลิตภัณฑ์	BY HAFELE

อุปกรณ์ประกอบบานลิ้นชักเฟอร์นิเจอร์

รางลิ้นชัก	รางลิ้นชักแบบ SELF-CLOSING เปิดปิดนุ่มนวล
มือจับ	แบบโปรไฟล์ สแตนเลส
อุปกรณ์ล็อค	อุปกรณ์ล็อคแบบ PIN
	(การจัดทำระบบลูกกุญแจ ประจำกับผู้ควบคุมงานและ
	เจ้าของโครงการ ก่อนดำเนินการ)
ผลิตภัณฑ์	BY HAFELE

รายละเอียด SINK

SINK	SINK STAINLESS แบบ 1 หลุม รหัส PM809SB
	พร้อมชุดท่อทิ้ง
ก๊อก	แบบก้านโยก CT117A + สายน้ำดีสแตนเลสถัก Z402
วาล์ว	STOP VALVE CT179

REVISION	
NO.	DESCRIPTION
1.	04/12/2563
2.	01/02/2564
3.	
4.	
5.	
6.	
7.	
8.	
9.	

S2 all co.,ltd.

PROJECT :

โครงการพัฒนารับปรุงพื้นที่ห้องปฏิบัติการ และพื้นที่ห้องปฏิบัติการ (ชั้น ๑-๒)

LOCATION :

สถาบันสุขภาพเด็กแห่งชาติมหาราชินี 420/8 ถนนราชวิถี แขวงทุ่งพญาไท เขตราชเทวี กรุงเทพมหานคร 10400

CLIENT :

กองทันตกรรมและทันตกรรมเด็ก 80 พรรษา มหาราชินี มูลนิธิโรงพยาบาลเด็ก

ARCHITECT :

จิรายุ ทรัพย์ดี รหัส 11944 จิตติพัฒน์ วัฒนไทย รหัส 9518

INTERIOR :

จิรายุ ทรัพย์ดี รหัส 11944

ENGINEER :

STRUCTURAL ENGINEER :

พชรเทพ เอื้อตระกูล รหัส 54050 ศิววัฒน์ ชุ่มน้อย รหัส 12008

ELECTRICAL ENGINEER :

ปริญ มั่นชาติ รหัส 5936

SANITARY ENGINEER :

ณัฐพล ประจักษ์ รหัส 1818

MECHANICAL ENGINEER :

ณัฐพล ประจักษ์ รหัส 3352

DRAWN : 999

CHECK : 999

JOB No : 999

DATE : 31/06/2563

SCALE : 1 : 25

SHOWING :

แบบแสดงรูปด้าน A ห้องนม-ห้อง LAB

ID7-02

ALL DESIGN AND DRAWING ARE THE PROPERTY OF S2 ALL Co.,Ltd.

แบบแสดงรูปด้าน A ห้องนม/ห้อง LAB

มาตราส่วน

1:25