
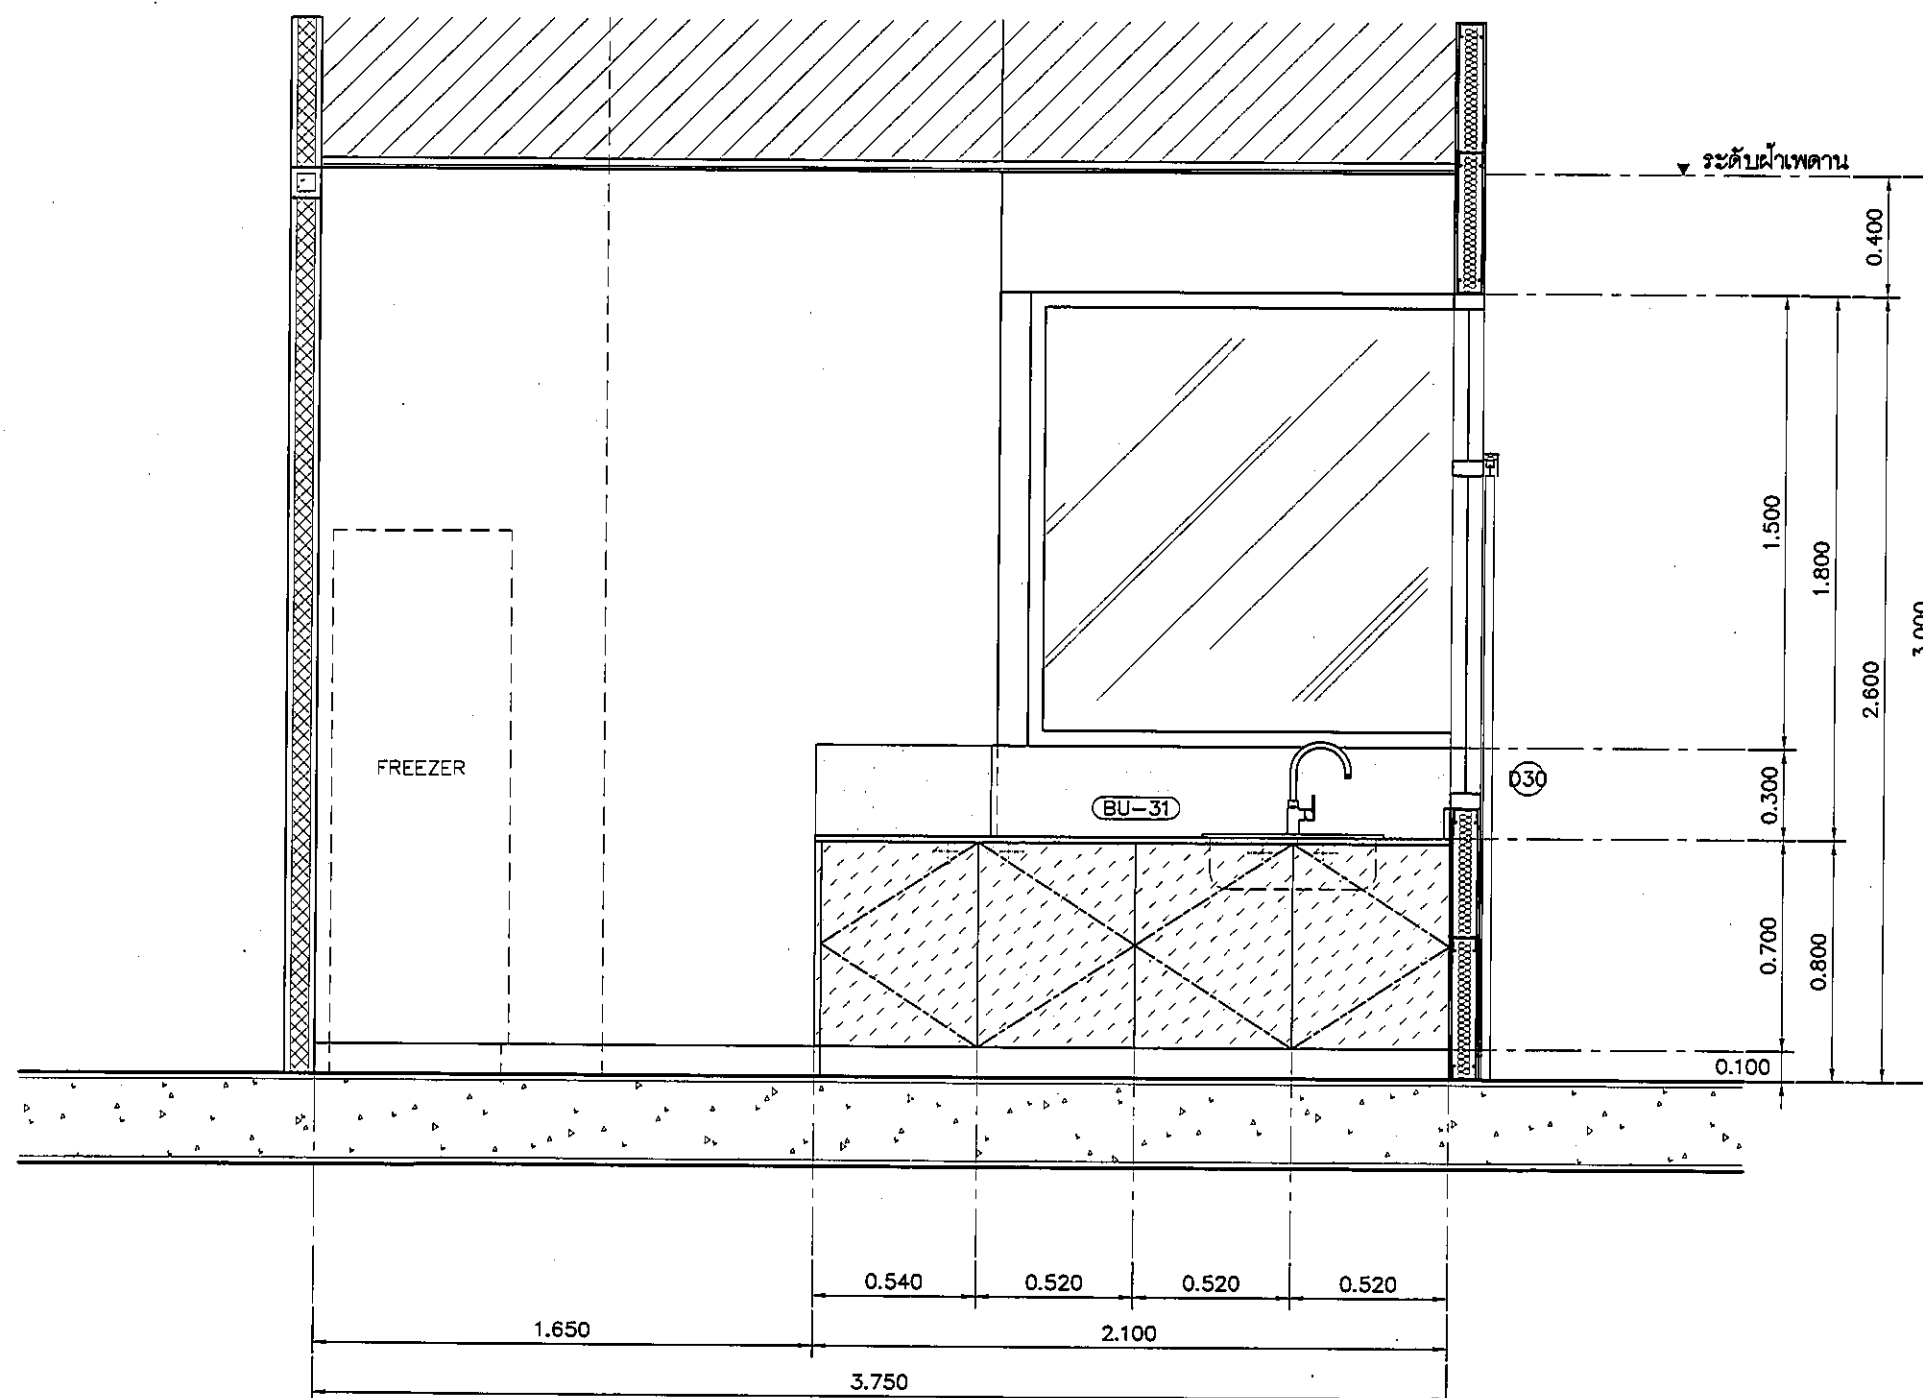


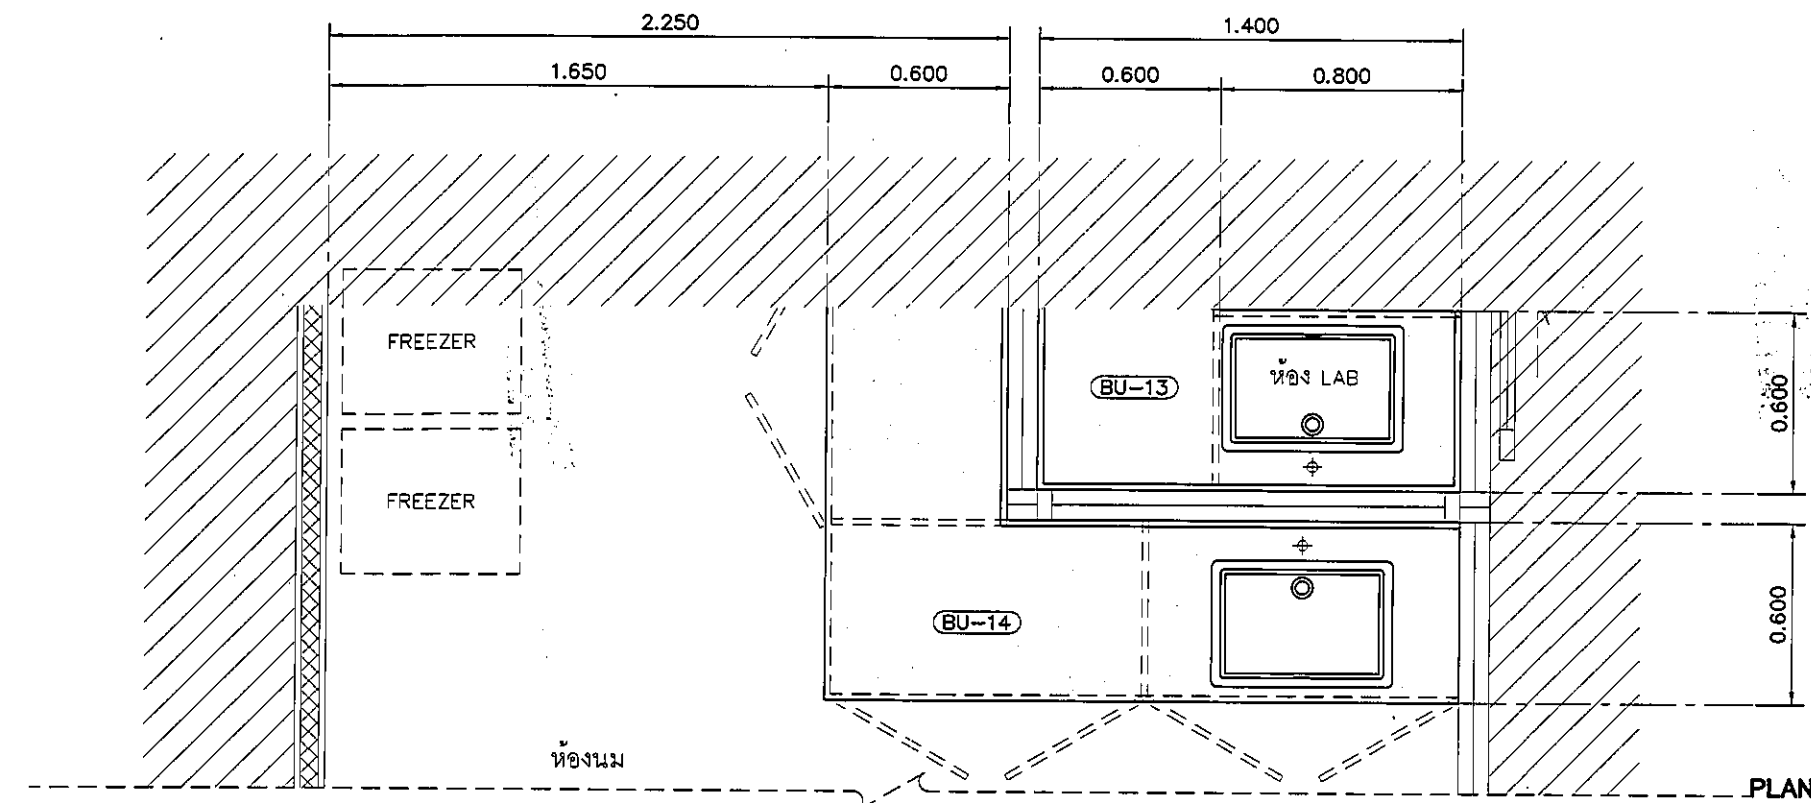

รายละเอียดเคาน์เตอร์

TOP/กันเปื้อน	กรุหิน QUARELLA MARBLE M512 POLARE แบบ SLAB
	ความหนา 20 มม. ลบมุมมน ตามแบบ
ตัวตู้	โครงคร่าวเหล็ก ชุบสีกันสนิม ขนาด 1 1/2" x 3"
	รับน้ำหนักเคาน์เตอร์ ตัวตู้ปิดไม้ขัด 20 มม. กรุลามินต์
	ลายไม้ 4426-WM AMBERG OAK
บาน	ไม้ขัด 20 มม. กรุลามินต์ 0179-M ARCTIC WHITE
	ปิดขอบด้วย PVC. EDGING
ชั้นวางภายใน	ไม้ขัด 20 มม. กรุลามินต์ D354-M DESIGNER WHITE
บัวเชิงผนัง	STAINLESS สำเร็จรูป
	ความสูง 100 มม. โดยรอบ

อุปกรณ์ประกอบบานเปิดเฟอร์นิเจอร์

บานพับ	แบบด้วย พร้อมอุปกรณ์กันกระแทก มีระบบปิดอัตโนมัติ
มือจับ	แบบโปรไฟล์ สแตนเลส
อุปกรณ์ล็อค	อุปกรณ์ล็อคแบบ PIN
	(การจัดทำระบบลูกกุญแจ ปรึกษากับผู้ควบคุมงานและเจ้าของโครงการ ก่อนดำเนินการ)
ผลิตโดย	BY HAFELE

อุปกรณ์ประกอบบานเลื่อนเฟอร์นิเจอร์

รางลื่นชัก	รางลื่นชักระบบ SELF-CLOSING เปิดปิดนุ่มนวล
มือจับ	แบบโปรไฟล์ สแตนเลส
อุปกรณ์ล็อค	อุปกรณ์ล็อคแบบ PIN
	(การจัดทำระบบลูกกุญแจ ปรึกษากับผู้ควบคุมงานและเจ้าของโครงการ ก่อนดำเนินการ)
ผลิตโดย	BY HAFELE

รายละเอียด SINK

SINK	SINK STAINLESS แบบ 1 หลุม รหัส PM809SB
	พร้อมชุดท่อทิ้ง
ก๊อก	แบบก้านโยก CT1117A + สายน้ำดีแตนเลสถัก Z402
วาล์ว	STOP VALVE CT179

REVISION

NO.	DESCRIPTION
1.	04/12/2563
2.	01/02/2564
3.	
4.	
5.	
6.	
7.	
8.	
9.	



PROJECT :
โครงการพัฒนารับปรุง
พื้นที่ห้องปฏิบัติการ
และพื้นที่ห้องประชุม 89
ฝั่งตะวันออก
(ชั้น 2, 3)

LOCATION :
สถาบันสุขภาพเด็กแห่งชาติมหาราชินี
420/8 ถนนราชวิถี แขวงทุ่งพญาไท
เขตราชเทวี กรุงเทพมหานคร 10400

CLIENT :
กองทันตสาธารณสุขเขตสุขภาพที่
80 พรรษา มหาราชินี
มูลนิธิโรงพยาบาลเด็ก

ARCHITECT :
จิรายุ พรหมดี รหัส 11944
วุฒิพัฒน์ วัฒนไทย รหัส 9518

INTERIOR :
จิรายุ พรหมดี รหัส 11944

ENGINEER :
STRUCTURAL ENGINEER :
พชรเทพ เอื้อตระกูล รหัส 54050
วุฒิพัฒน์ วัฒนไทย รหัส 12008

ELECTRICAL ENGINEER :
ปริญ บัณฑิต รหัส 5938

SANITARY ENGINEER :
ณัฐพล ประชากร รหัส 1816

MECHANICAL ENGINEER :
ณัฐพล ประชากร รหัส 5352

DRAWN : 999
CHECK : 999
JOB No : 999

DATE : 31/08/2563
SCALE : 1 : 25

SHOWING :
แบบแสดงรูปด้าน B
ห้องนม-ห้อง LAB

ID7-03

ALL DESIGN AND DRAWING ARE
THE PROPERTY OF
S2 ALL Co.,Ltd.

แบบแสดงรูปด้าน B ห้องนม

มาตราส่วน 1:25