
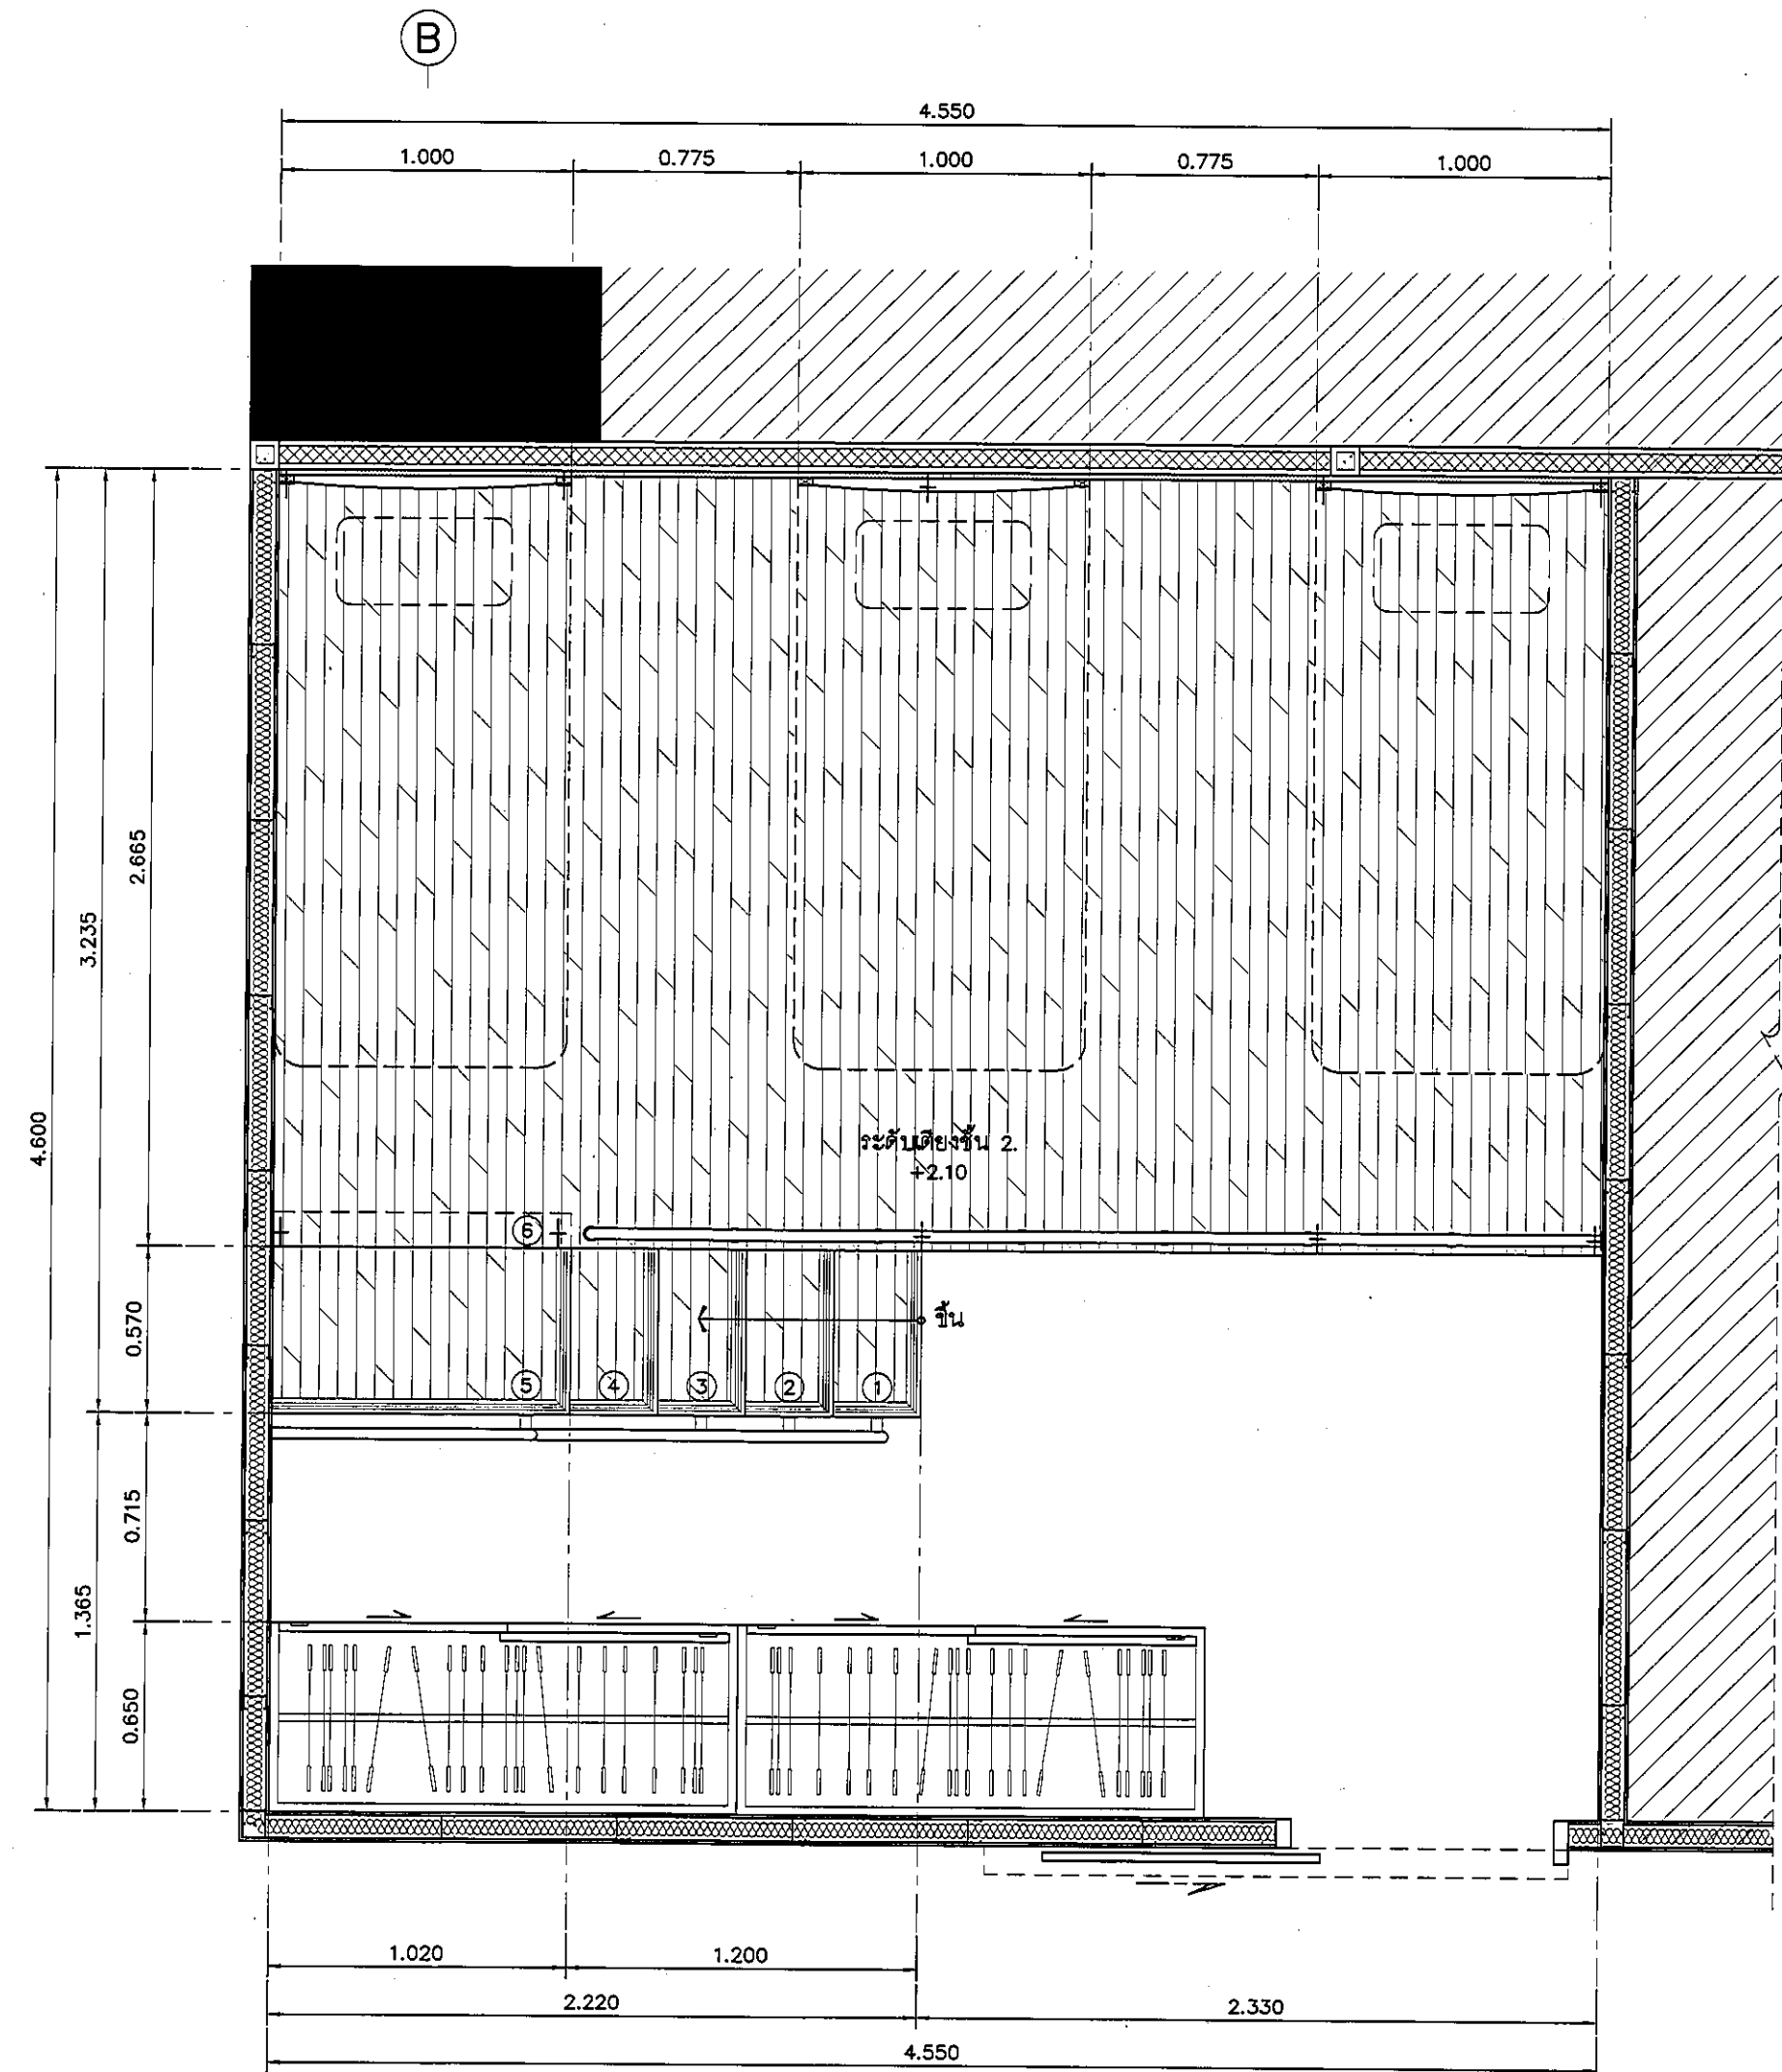


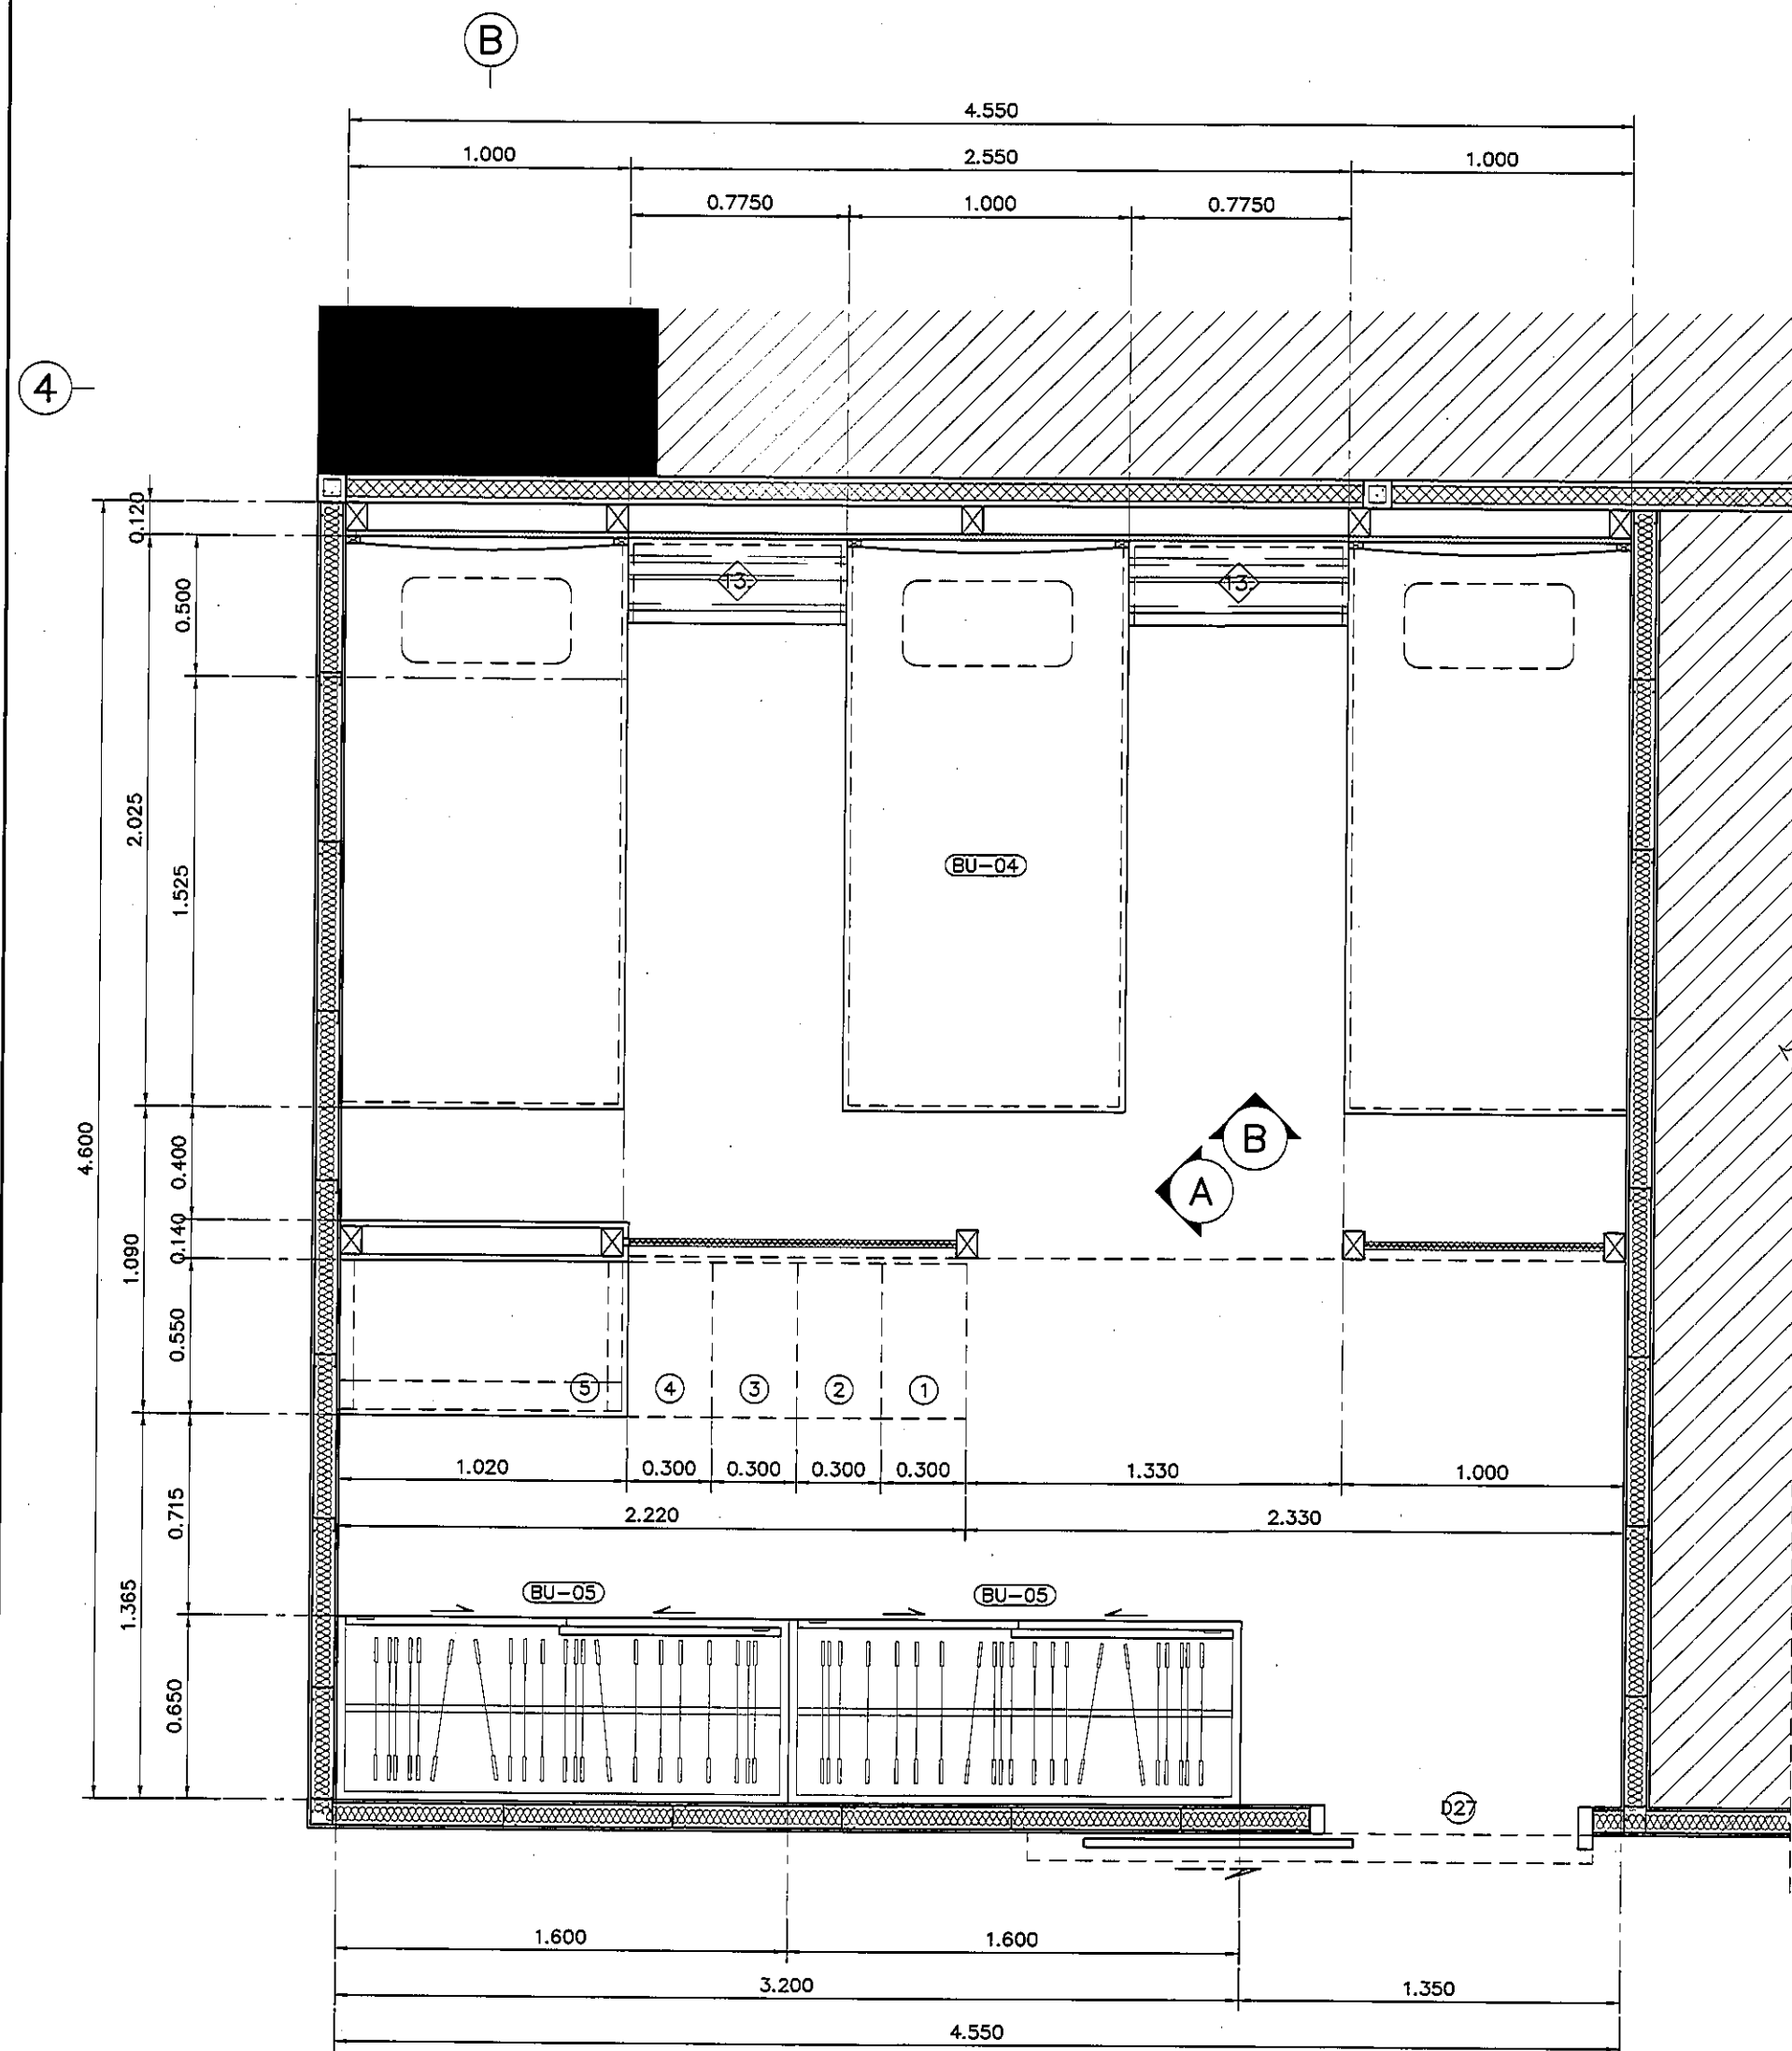

แปลนแสดงเฟอร์นิเจอร์ ห้องเวรพยาบาล 1.

มาตราส่วน

1:25

REVISION	
NO.	DESCRIPTION
1.	04/12/2563
2.	01/02/2564
3.	
4.	
5.	
6.	
7.	
8.	
9.	

S2 ALL S2 all co.,ltd.	
PROJECT : โครงการพัฒนาระบบ พื้นที่หอผู้ป่วย ส.อ. และพื้นที่หอผู้ป่วย ส.อ. (ชั้น 9-10)	
LOCATION : สถาบันสุขภาพเด็กแห่งชาติมหาราชินี 420/8 ถนนมหาราชินี แขวงทุ่งพญาไท เขตราชเทวี กรุงเทพมหานคร 10400	
CLIENT : กองทันตกรรมและทันตกรรม 80 พรรษา มหาราชินี มูลนิธิโรงพยาบาลเด็ก	
ARCHITECT : จิรายุ ทวีรัตน์ ภูมิล. 11944 จิตติพัฒน์ วัฒนไทย ภูมิล. 9518	
INTERIOR : จิรายุ ทวีรัตน์ ภูมิล. 11944	
ENGINEER : STRUCTURAL ENGINEER : พญพท เชื้อพะวงค์ ภูมิล.54050 วิศวกร ควบคุม ควบคุม ส.อ.12008	
ELECTRICAL ENGINEER : ปริญญ์ บัณฑิตศักดิ์ ภูมิล. 5936	
SANITARY ENGINEER : ณัฐพล ปะระชาตรี ภูมิล. 1816	
MECHANICAL ENGINEER : ณัฐพล ปะระชาตรี ภูมิล. 3352	
DRAWN : 999 CHECK : 999 JOB No : 999	
DATE : 31/08/2563 SCALE : 1 : 25 SHOWING : แปลนแสดงเฟอร์นิเจอร์ ห้องเวรพยาบาล 1.	
ID8-01	
ALL DESIGN AND DRAWING ARE THE PROPERTY OF S2 ALL Co.,Ltd.	