
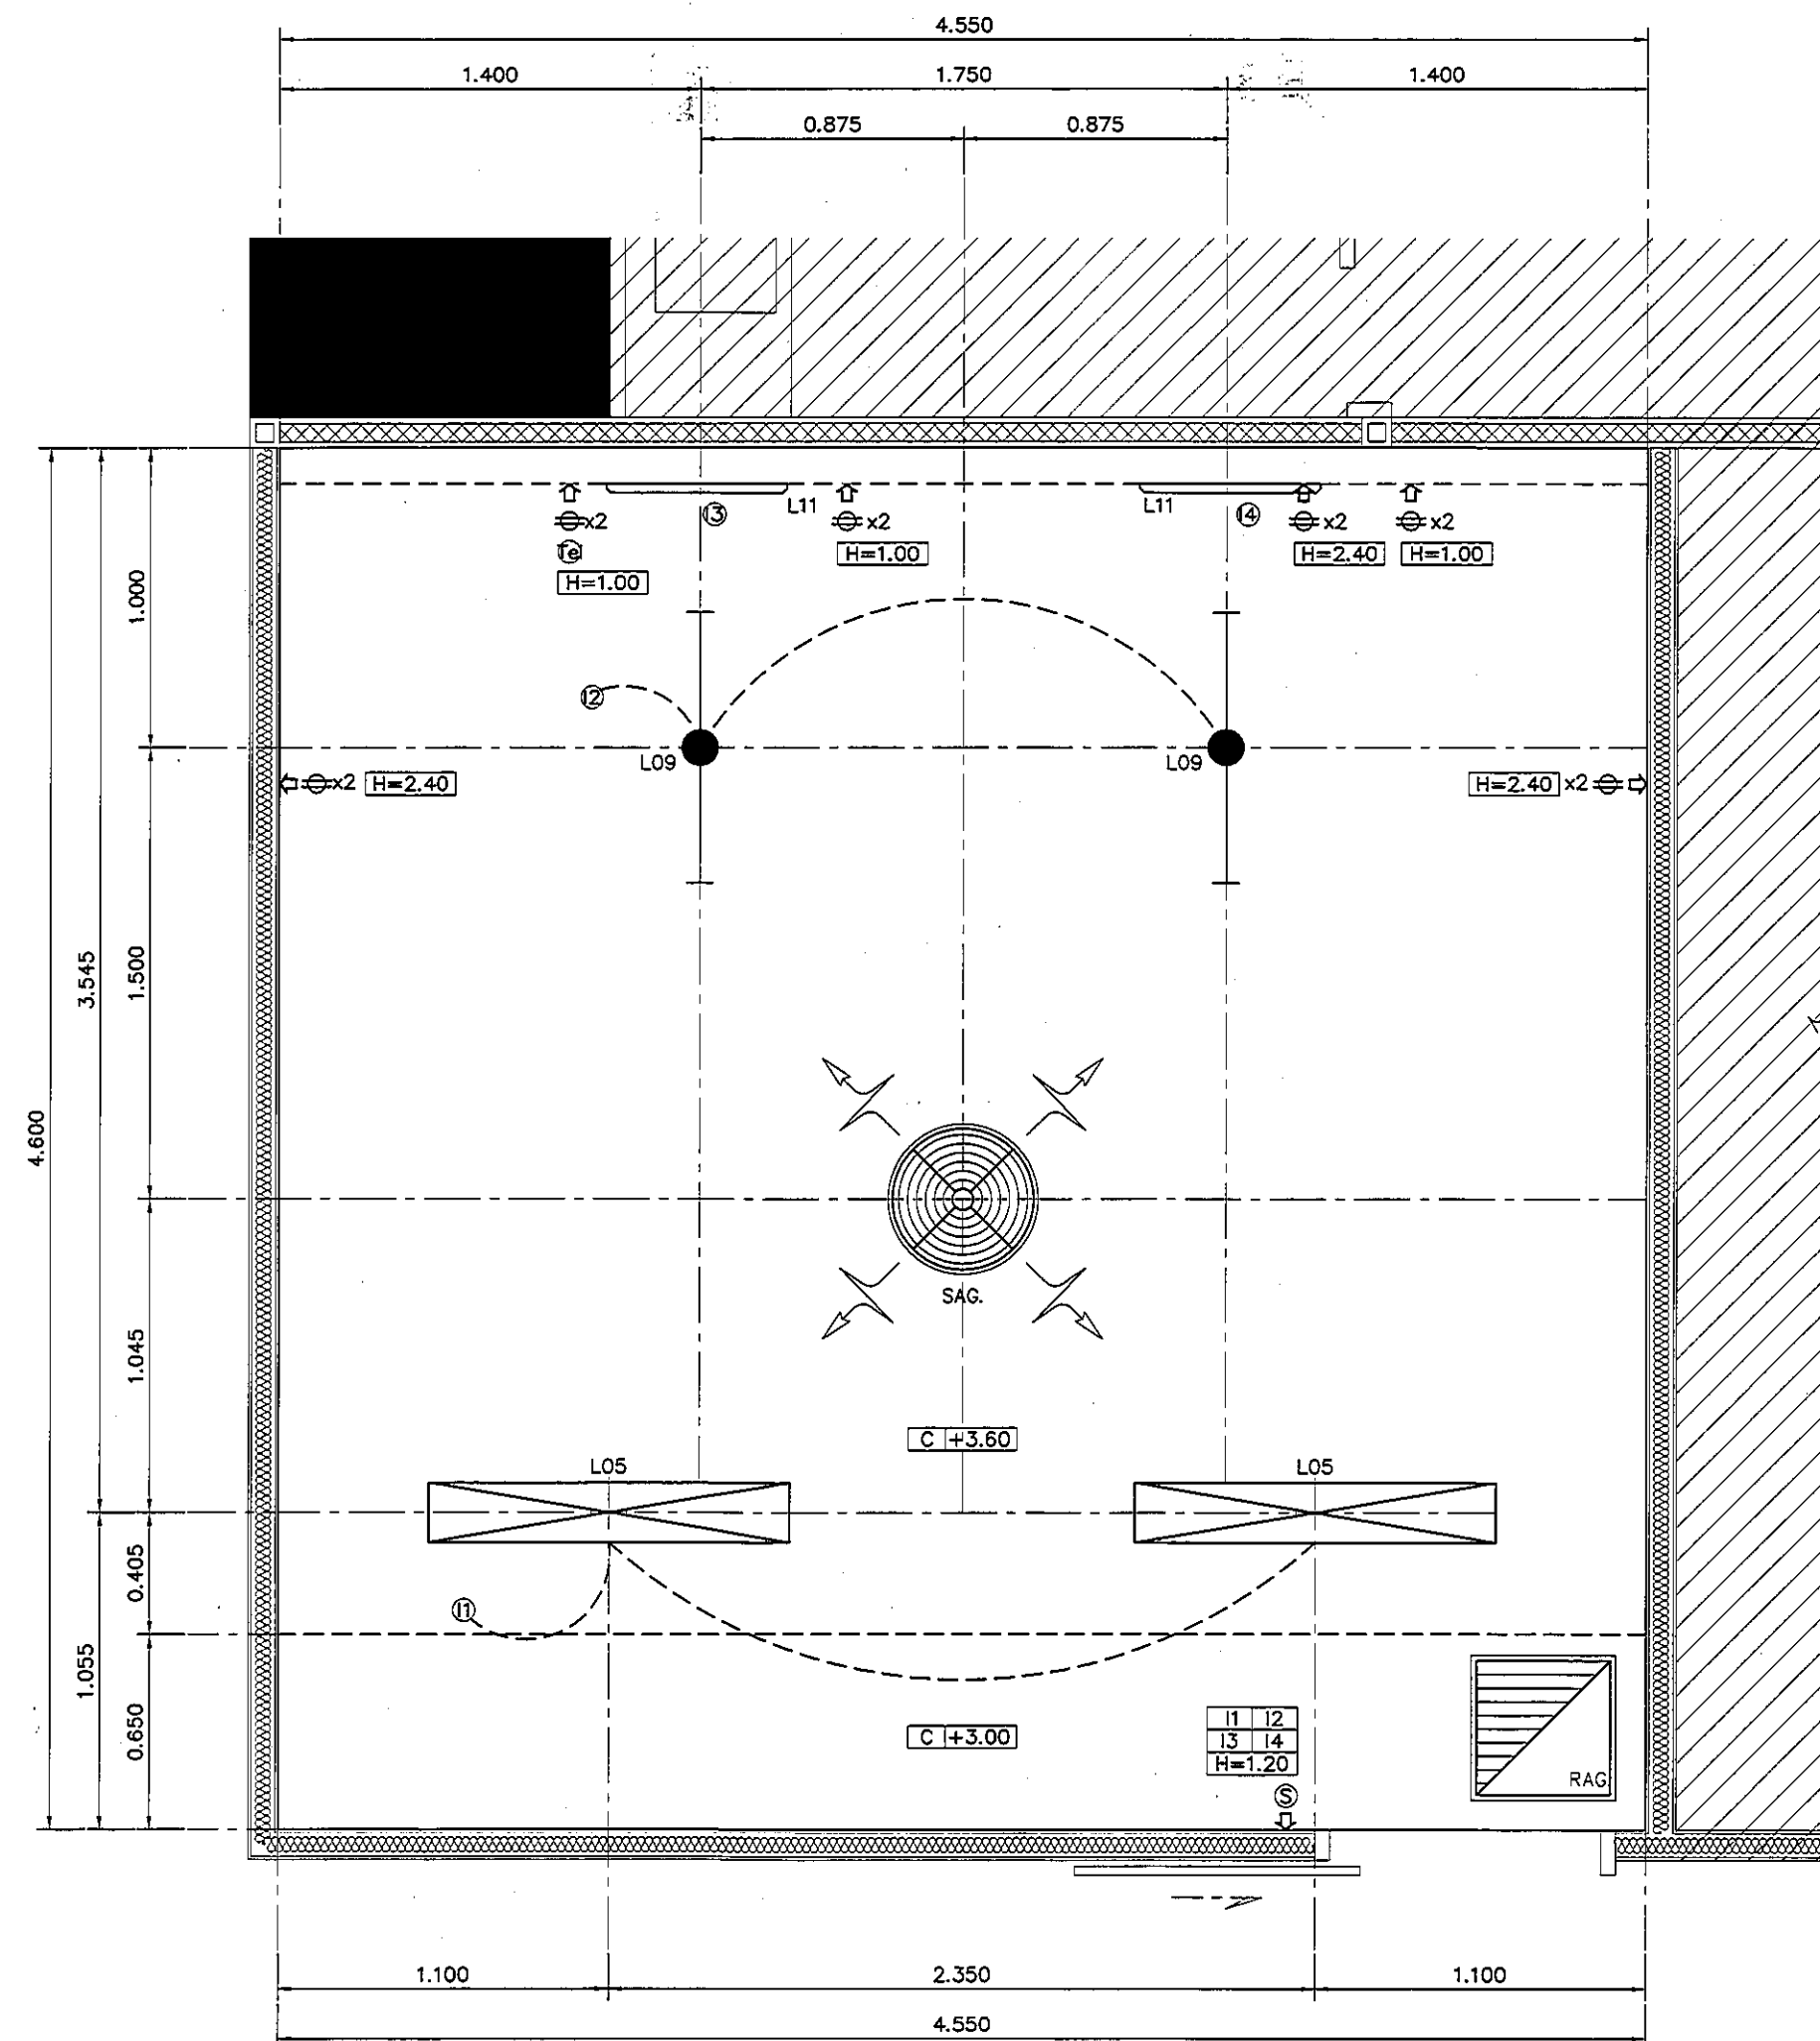


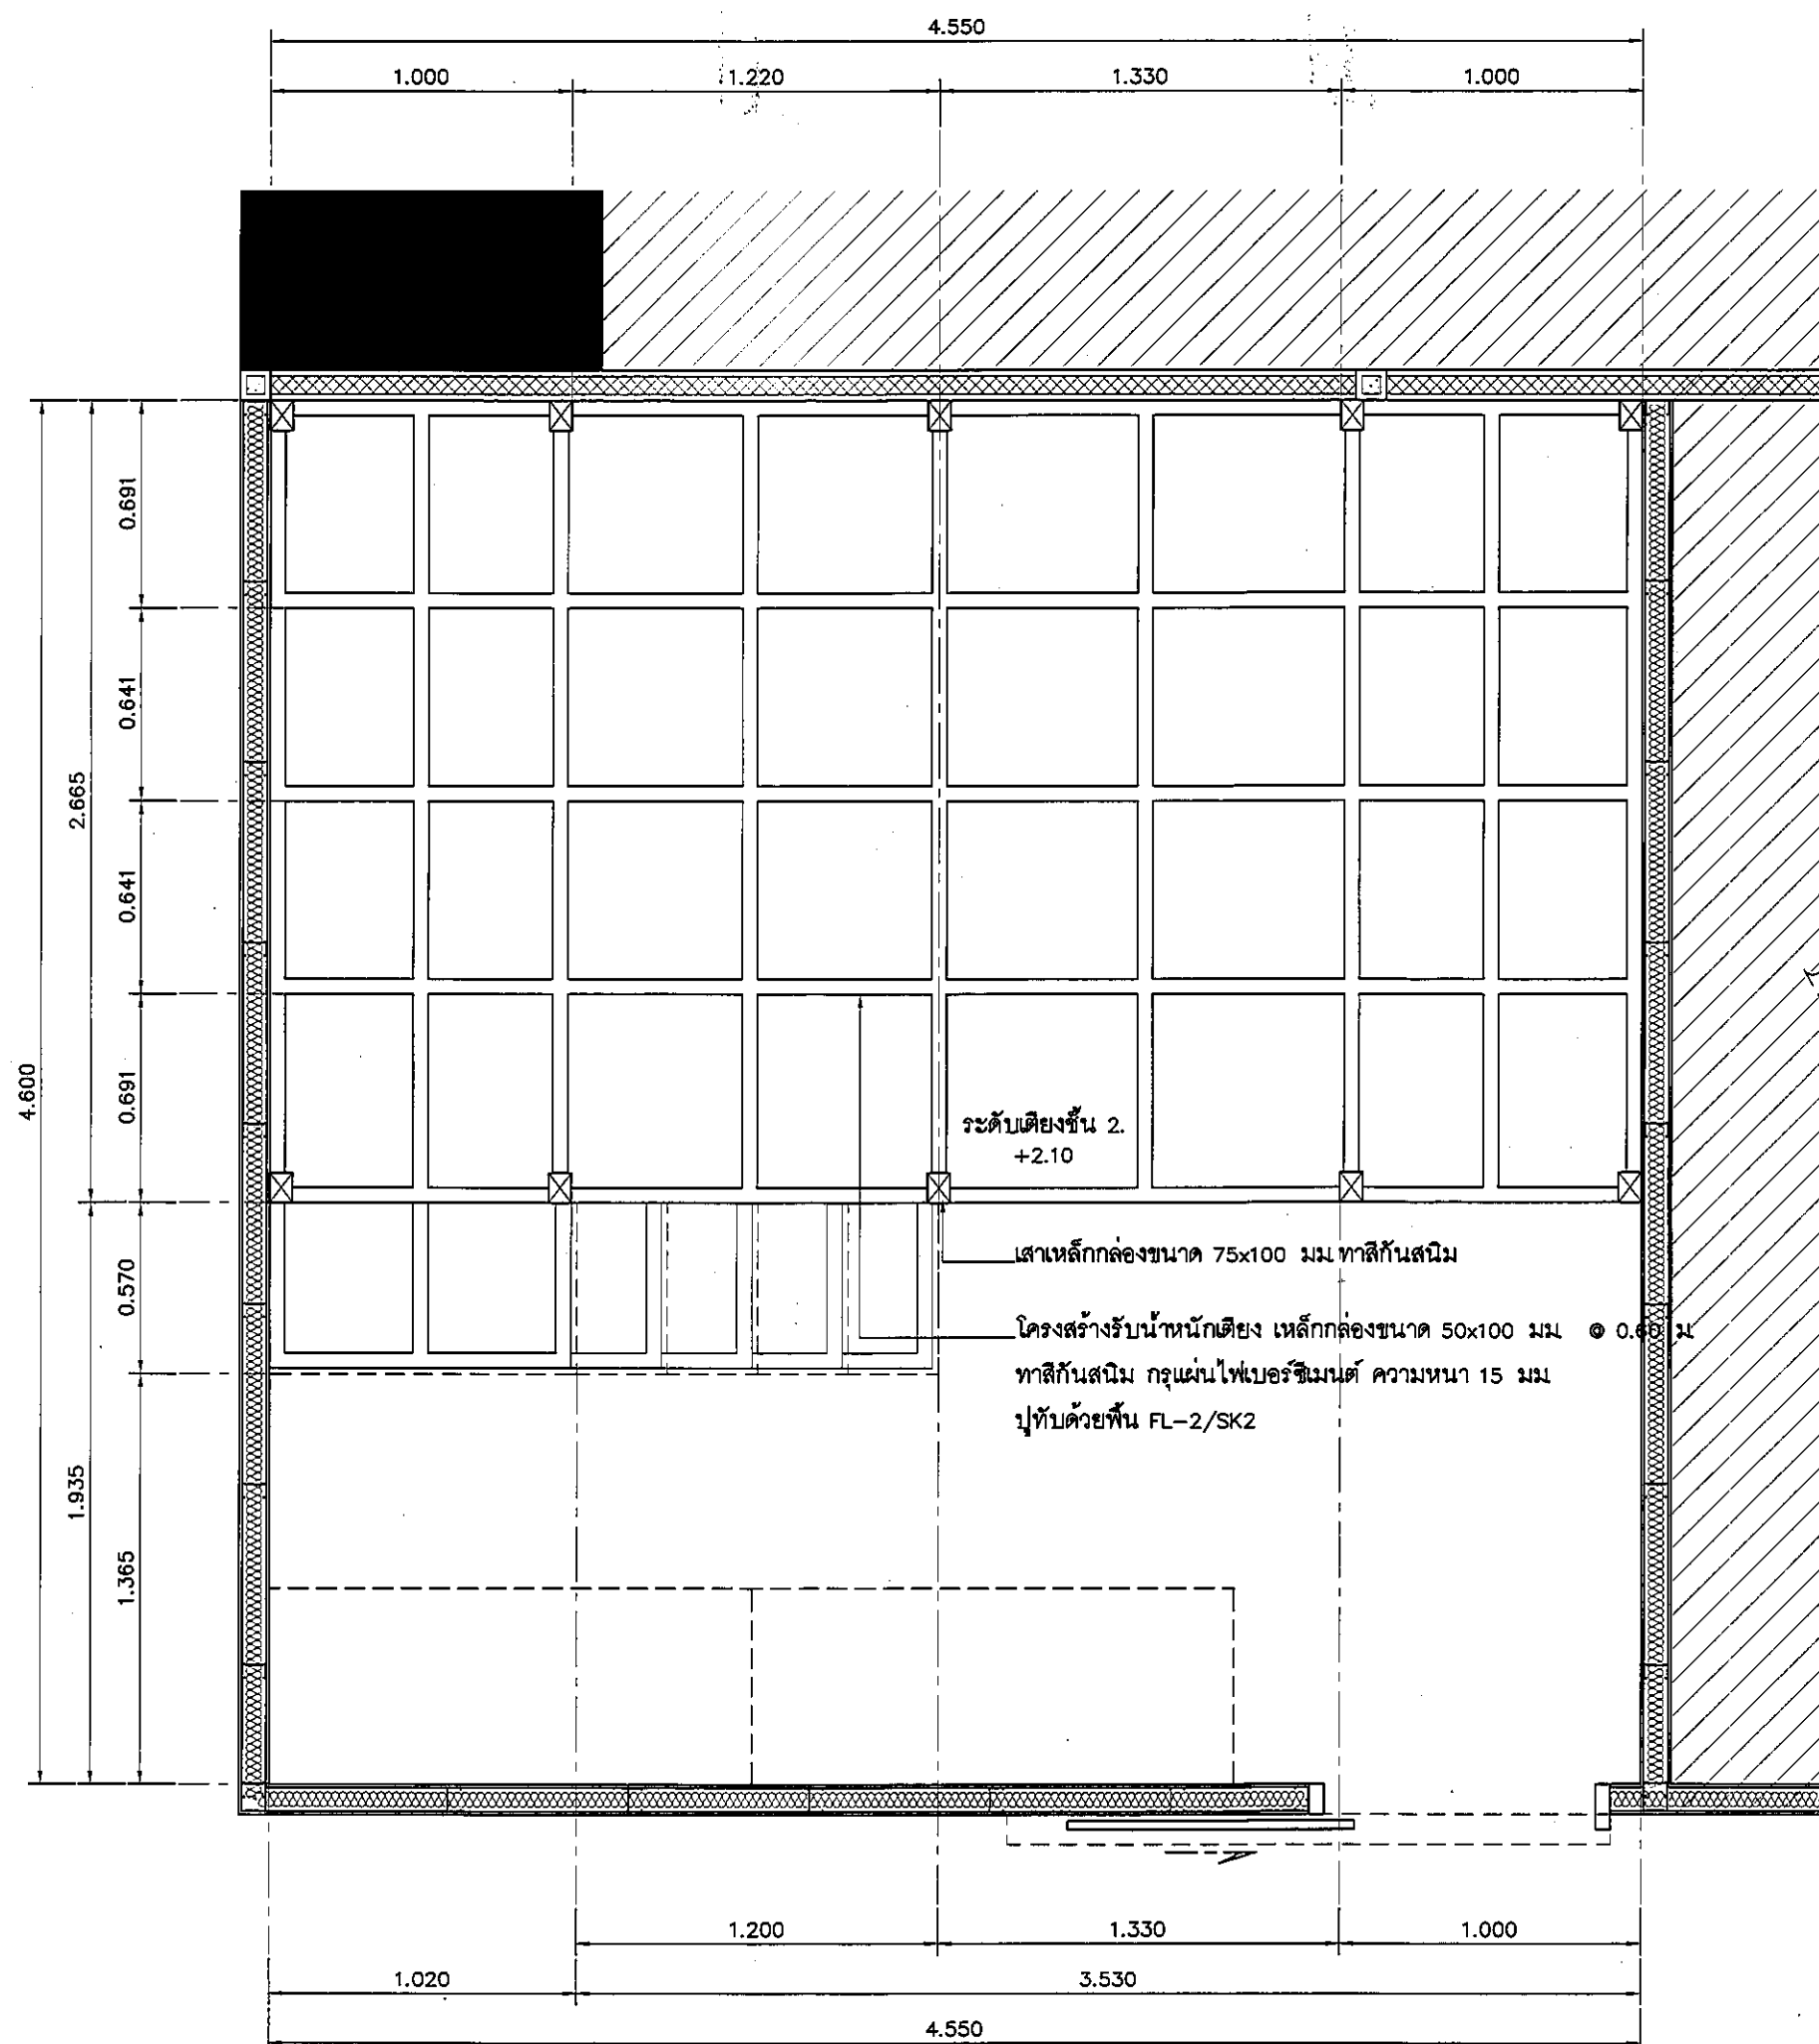

แปลนโครงสร้างเตียงชั้น 2.
แปลนฝ้าเพดานและงานระบบ ห้องเวรพยาบาล 1.
มาตราส่วน 1:25

REVISION	
NO.	DESCRIPTION
1.	04/12/2563
2.	01/02/2564
3.	
4.	
5.	
6.	
7.	
8.	
9.	

S2 all co.,ltd.	
PROJECT :	
โครงการพัฒนารับบริจาค	
พื้นที่หอผู้ป่วย 89	
และพื้นที่หอผู้ป่วย 89	
ฝั่งตะวันออก	
(ชั้น 2-3)	
LOCATION :	
สถาบันสุขภาพเด็กแห่งรพ.ศิริราช	
420/8 ถนนราชวิถี แขวงทุ่งพญาไท	
เขตราชเทวี กรุงเทพมหานคร 10400	
CLIENT :	
กองทันตกรรมและทันตกรรม	
80 พรรษา มหาวชิรา	
มูลนิธิโรงพยาบาลเด็ก	
ARCHITECT :	
จิรายุ พรหมดี รหัส 11944	
จิตติพัฒน์ วัฒนไทย รหัส 9518	
INTERIOR :	
จิรายุ พรหมดี รหัส 11944	
ENGINEER :	
STRUCTURAL ENGINEER :	
พูนเทพ เชื้อสะอาด รหัส 54050	
ศิริวัฒน์ ชุ่มน้อย รหัส 12008	
ELECTRICAL ENGINEER :	
ปริญญ์ ปันยาศักดิ์ รหัส 5936	
SANITARY ENGINEER :	
ณัฐพล ปะชาเศษ รหัส 1816	
MECHANICAL ENGINEER :	
ณัฐพล ปะชาเศษ รหัส 3352	
DRAWN : 999	
CHECK : 999	
JOB No : 999	
DATE : 31/08/2563	
SCALE : 1 : 25	
SHOWING :	
แปลนโครงสร้าง/งานระบบ	
ห้องเวรพยาบาล 1.	
ID8-02	
ALL DESIGN AND DRAWING ARE THE PROPERTY OF S2 ALL Co.,Ltd.	