
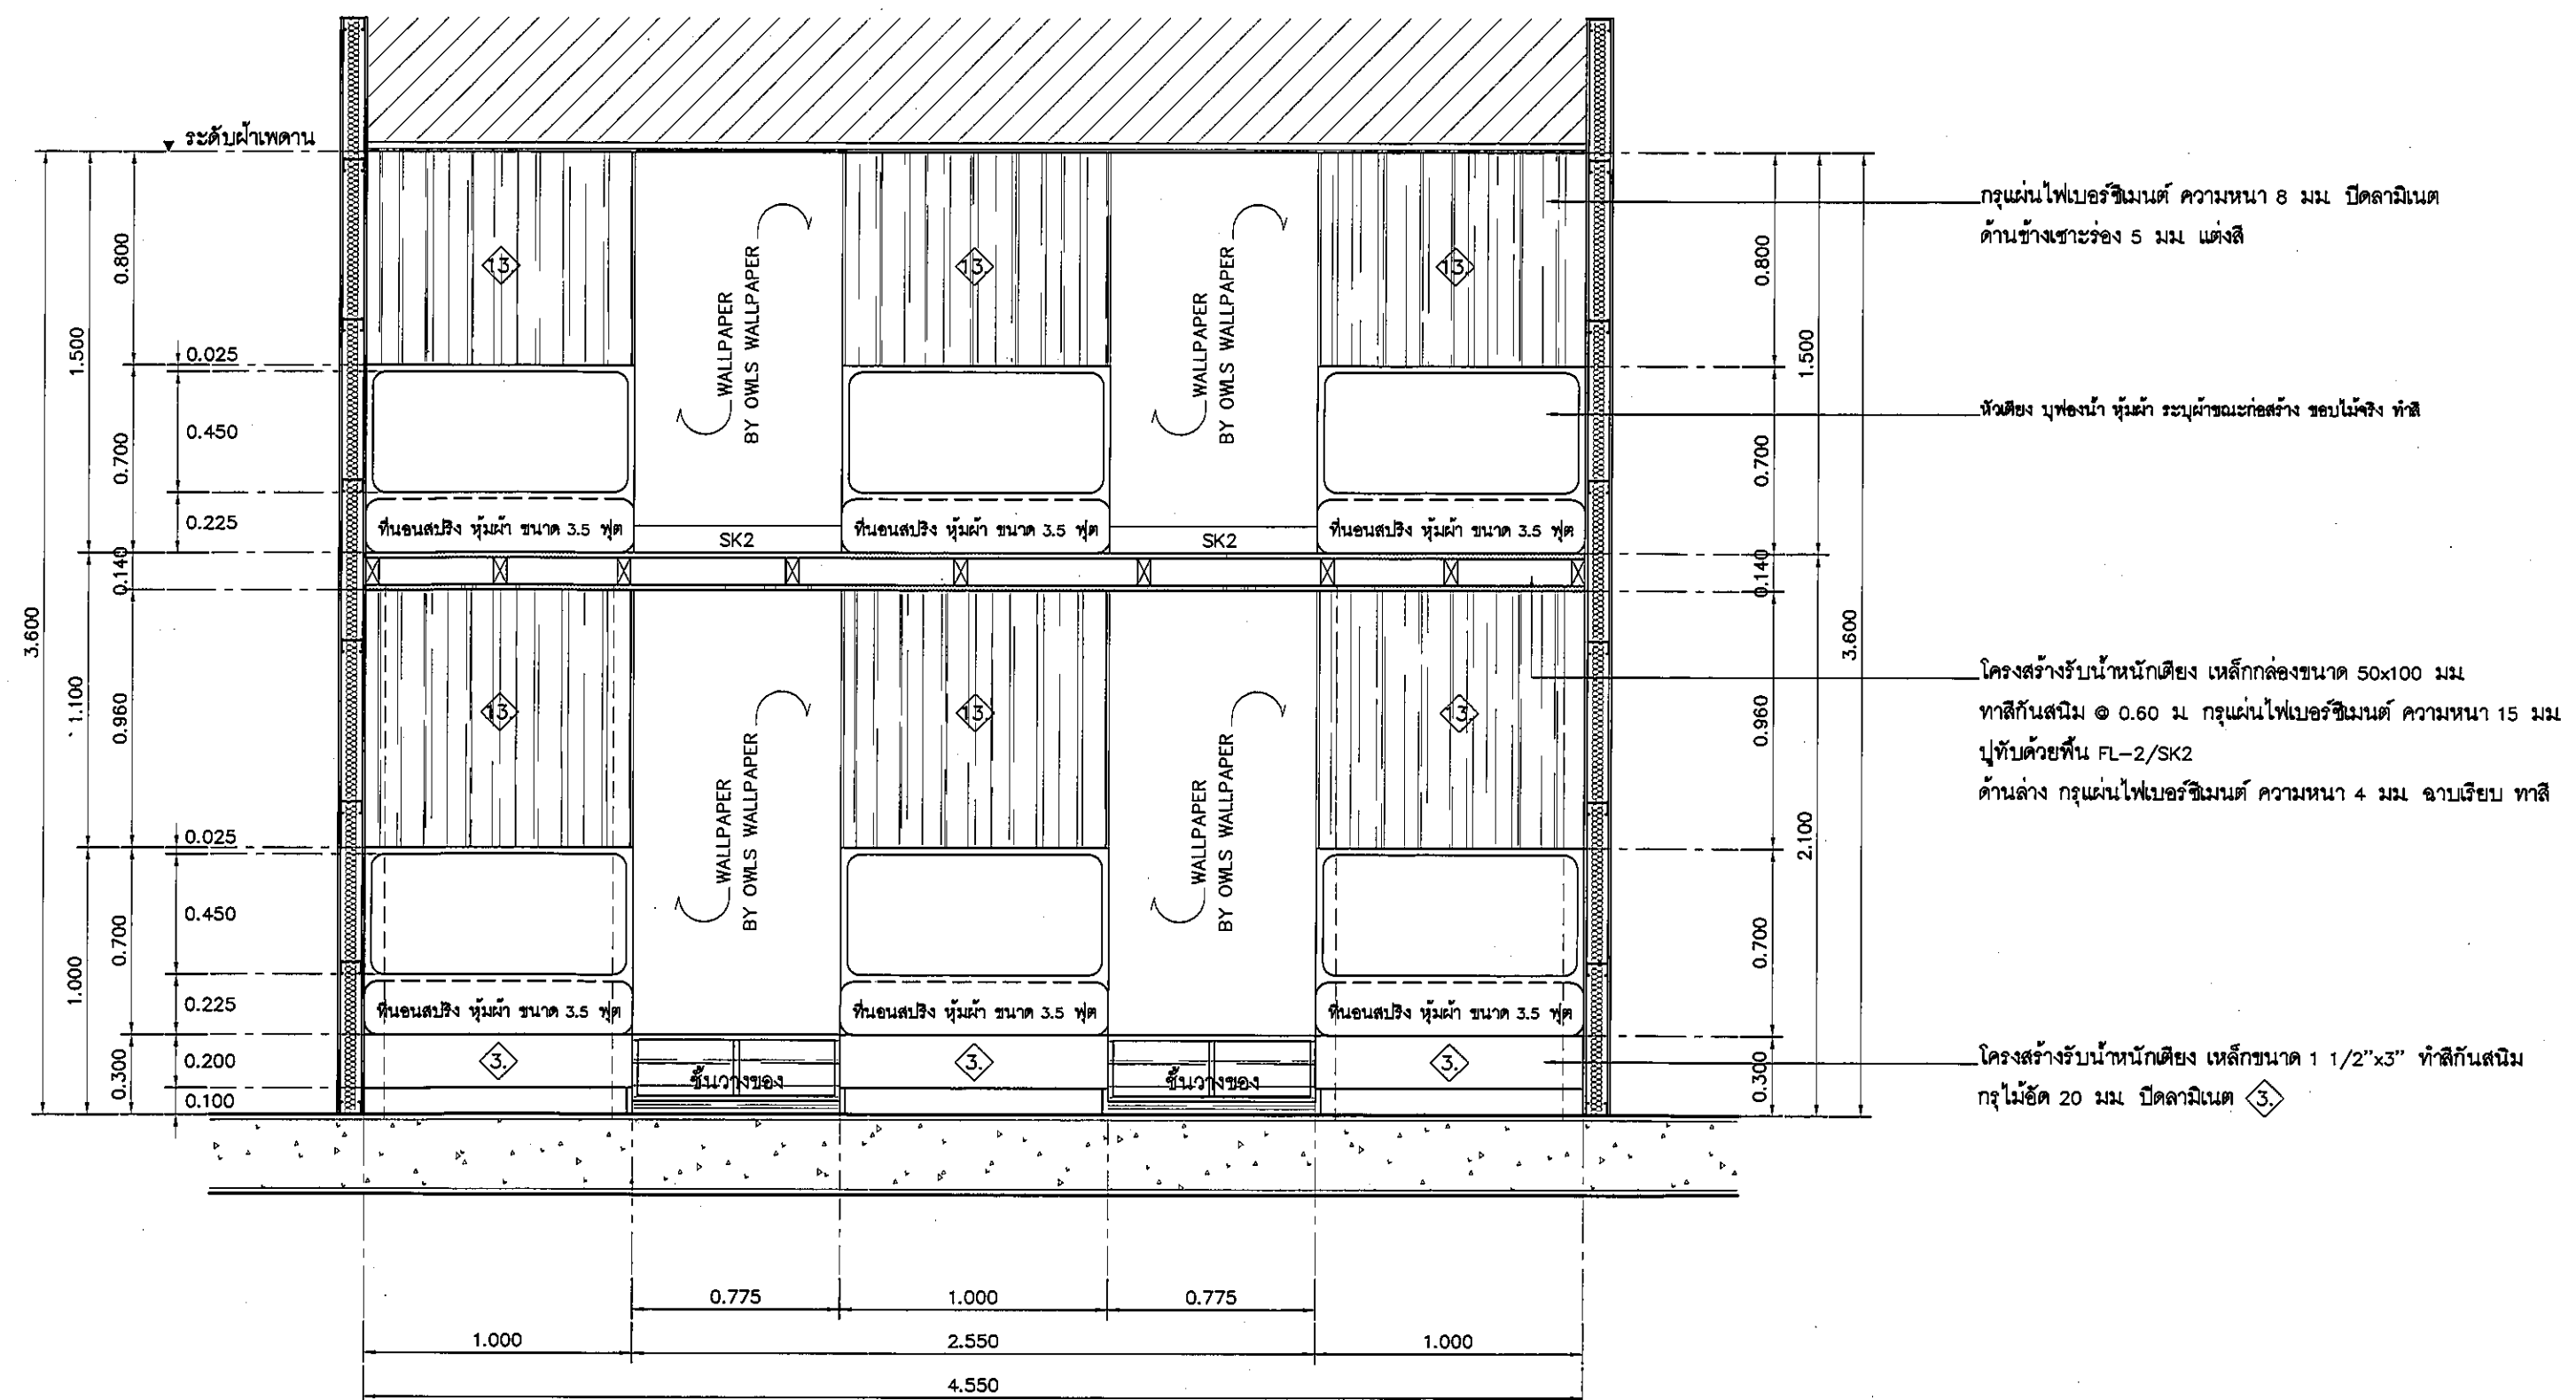


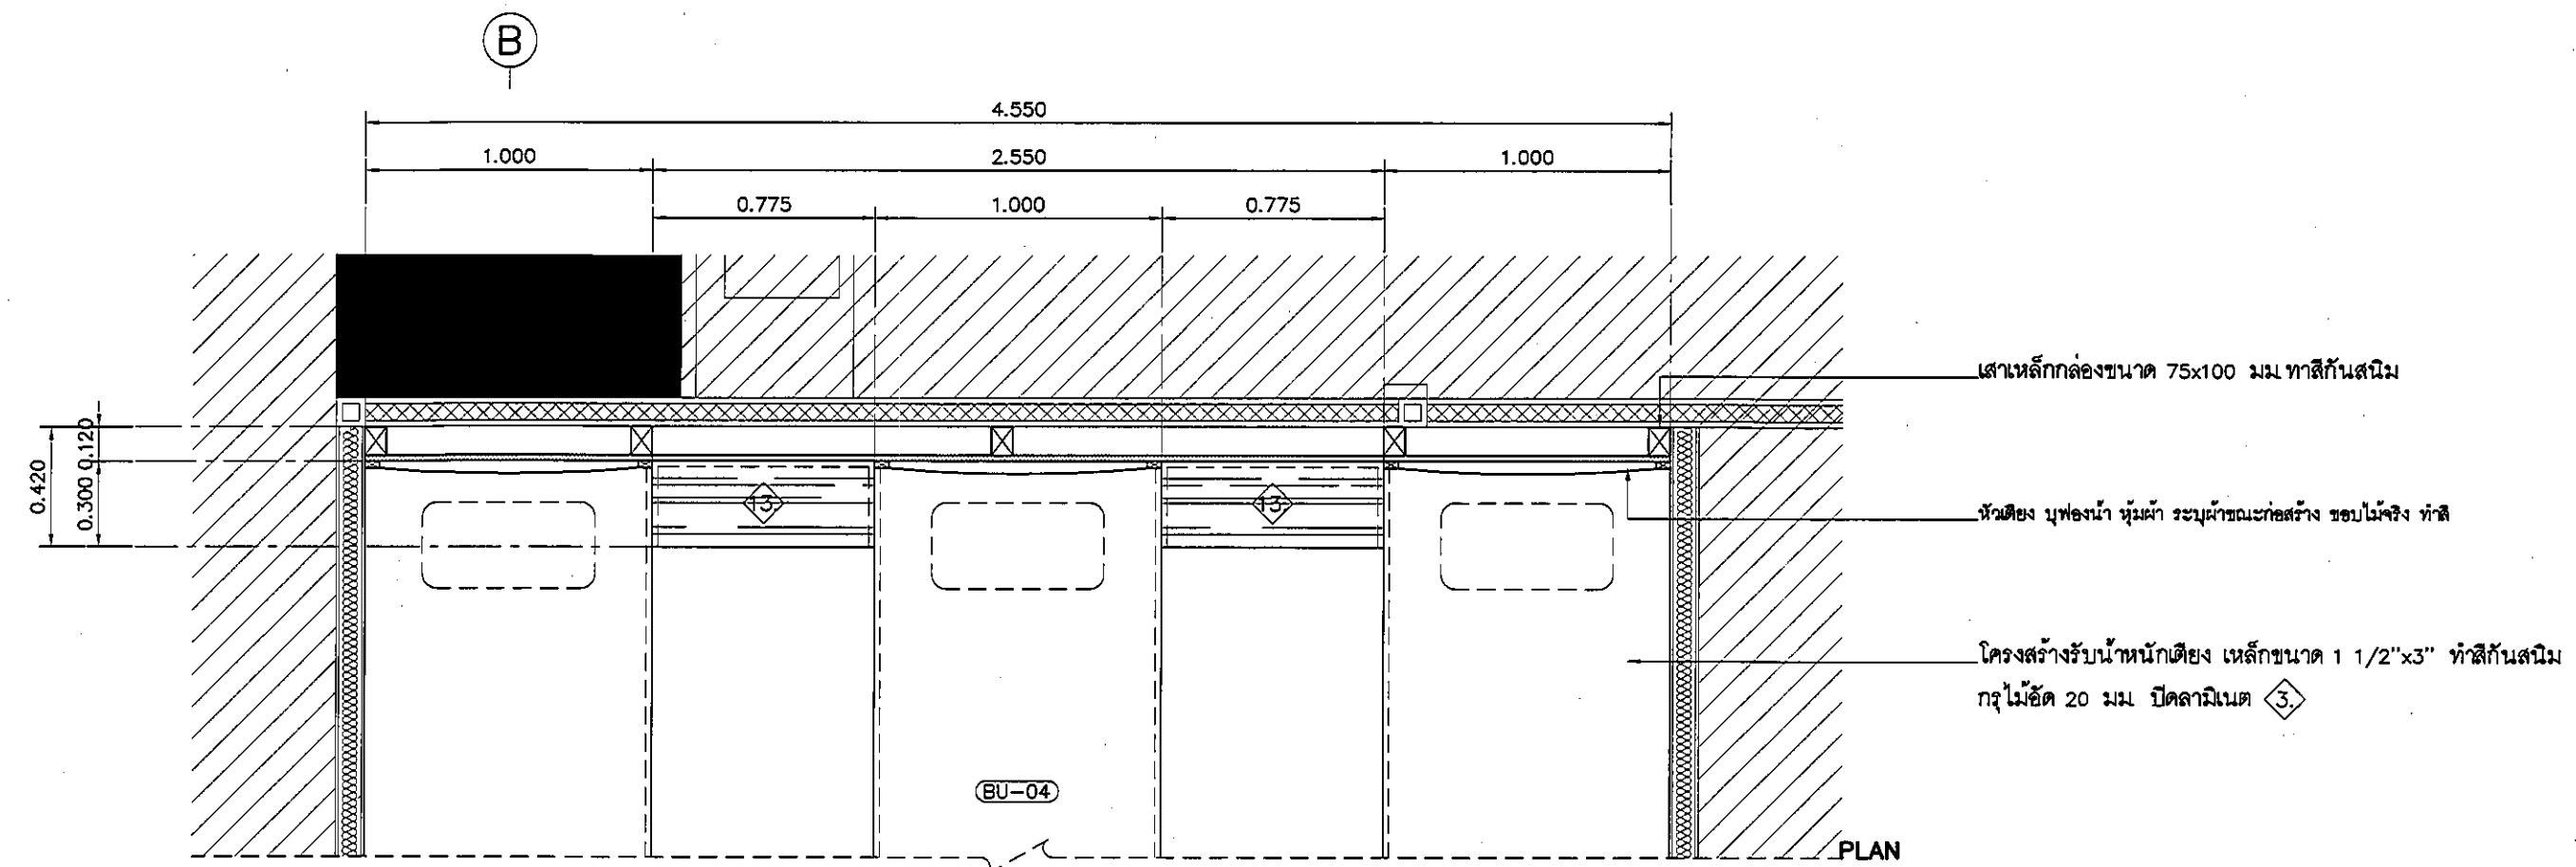

แบบแสดงรูปด้าน B ห้องเวรพยาบาล 1.

มาตรฐาน

1:25

REVISION	
NO.	DESCRIPTION
1.	04/12/2563
2.	01/02/2564
3.	
4.	
5.	
6.	
7.	
8.	
9.	

S2 all co.,ltd.

PROJECT :

โครงการพัฒนารับปรุงพื้นที่หอผู้ป่วย ๔๐ และพื้นที่หอผู้ป่วย ๔๐ (ชั้น ๑-๒)

LOCATION :

สถาบันสุขภาพเด็กแห่งชาติมหาราชินี 420/8 ถนนราชวิถี แขวงทุ่งพญาไท เขตราชเทวี กรุงเทพมหานคร 10400

CLIENT :

กองทันตศัลยกรรมและทันตกรรม ๘๐ พรรษา มหาราชินี มูลนิธิโรงพยาบาลเด็ก

ARCHITECT :

จิราวุธ พรวดี วสท 11944 สุทธิพัฒน์ วัฒนไทย วสท 9518

INTERIOR :

จิราวุธ พรวดี วสท 11944

ENGINEER :

STRUCTURAL ENGINEER :

พชรเทพ เอี่ยมะกะกุล ภาส 54050 ศิวพัฒน์ อ่วมมณี สส 12008

ELECTRICAL ENGINEER :

ปริญญ์ มั่นจิตต์ สทศ 5936

SANITARY ENGINEER :

ณัฐพล ปะวะชาตรี วสท 1816

MECHANICAL ENGINEER :

ณัฐพล ปะวะชาตรี สทศ 3352

DRAWN : 999

CHECK : 999

JOB No : 999

DATE : 31/08/2563

SCALE : 1 : 25

SHOWING :

แบบแสดงรูปด้าน B ห้องเวรพยาบาล 1.

ID8-04

ALL DESIGN AND DRAWING ARE THE PROPERTY OF S2 ALL Co.,Ltd.