

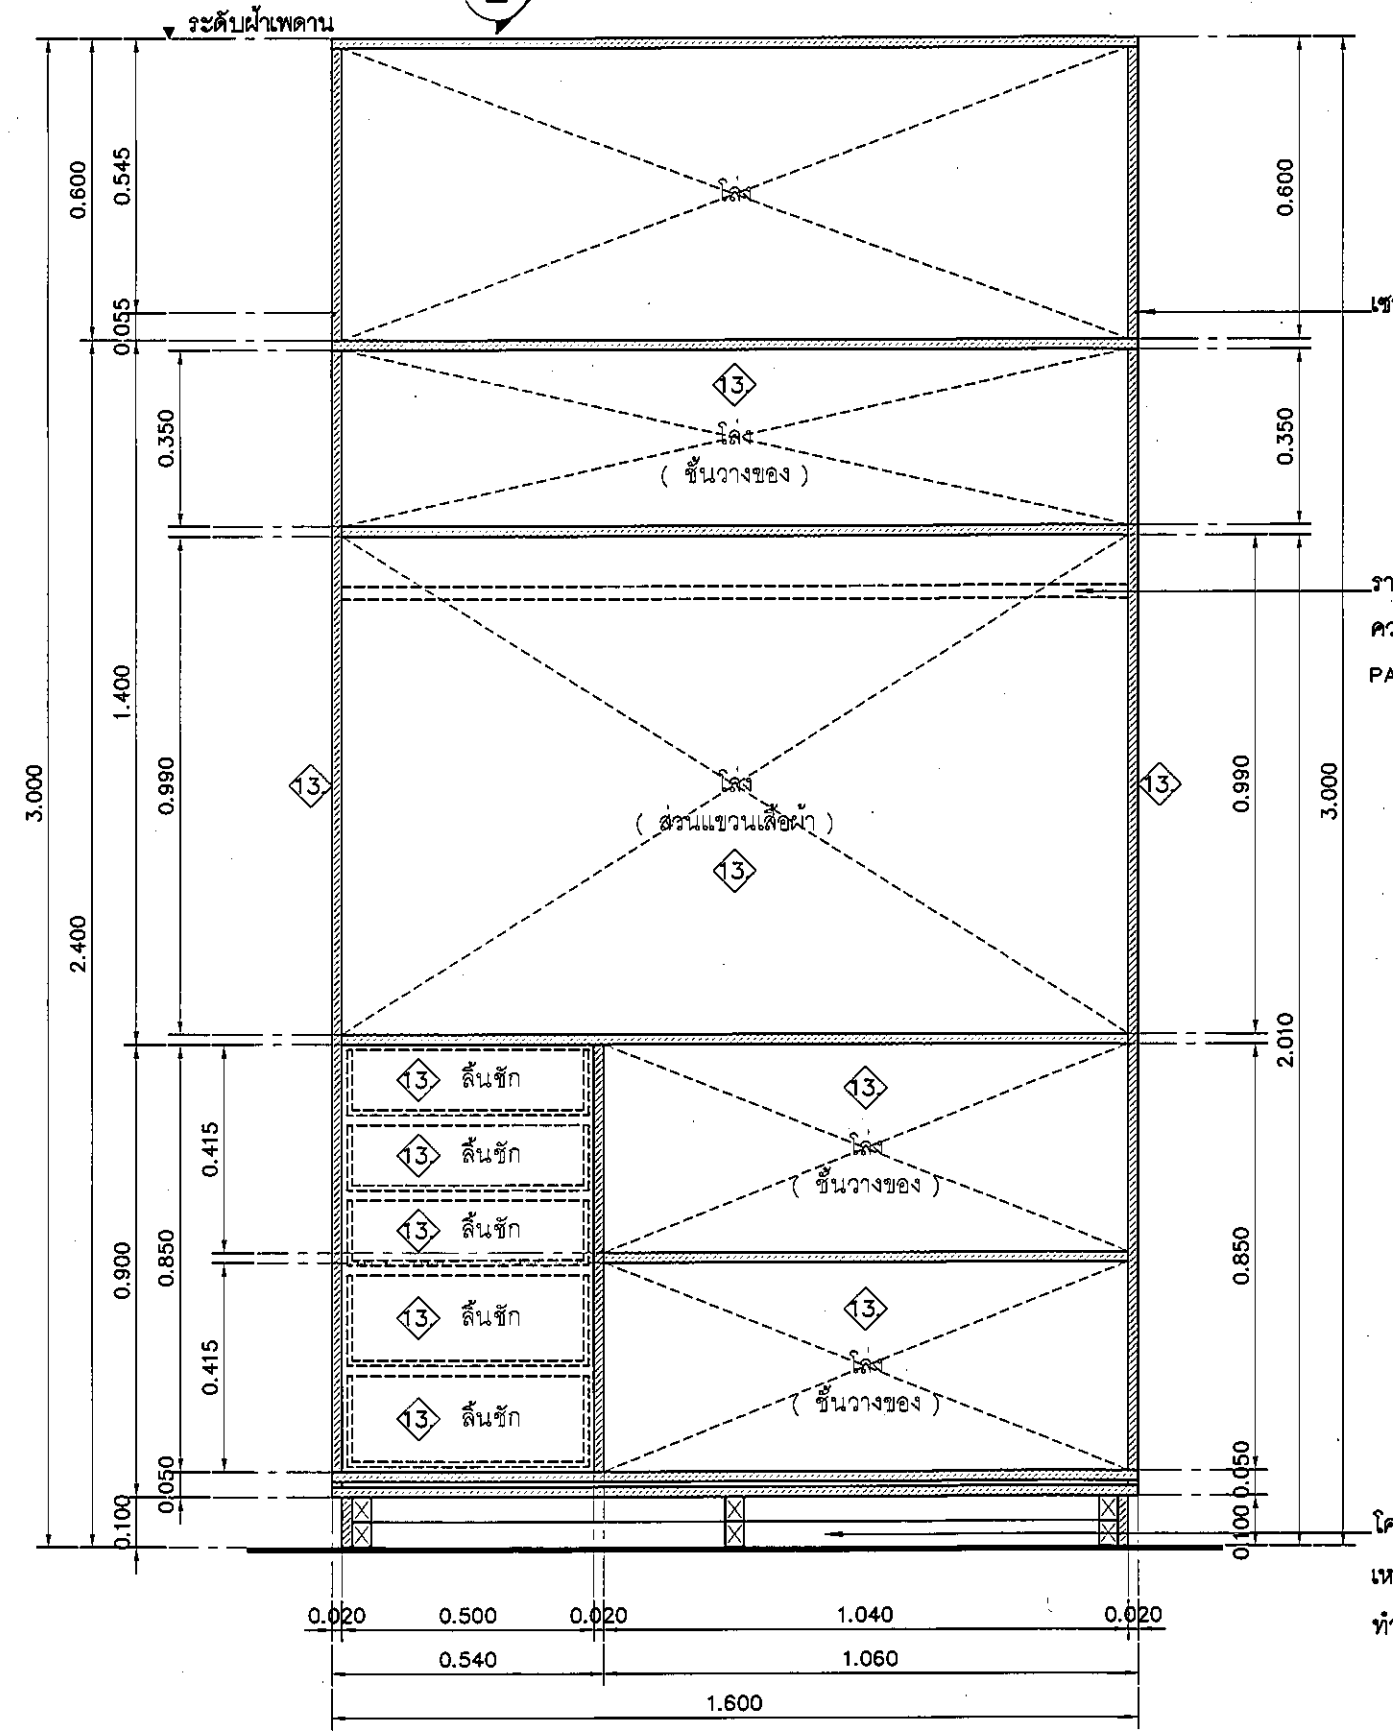


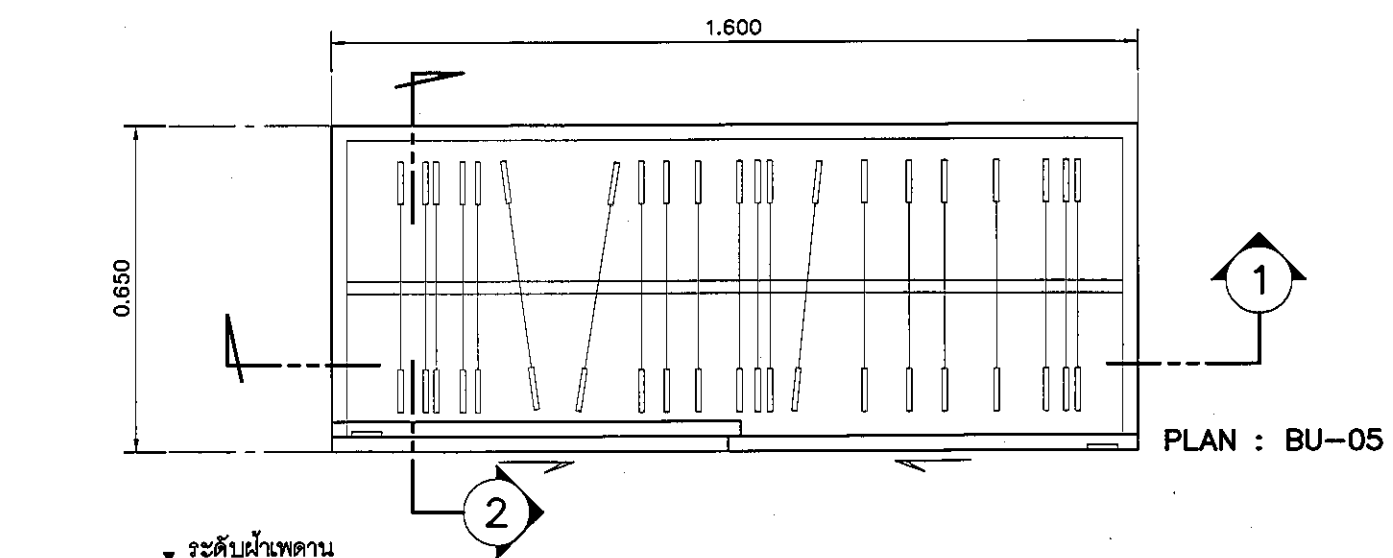

รูปตัด BU-05 1

อุปกรณ์ประกอบบานเลื่อนเฟอร์นิเจอร์	
รางเลื่อน	อุปกรณ์รางเลื่อนพร้อมตัวหยุดบาน
มือจับ	แบบฝัง สแตนเลส ขนาด 175/60 มม.
อุปกรณ์ล็อก	อุปกรณ์ล็อกแบบ PIN (การจัดทำระบบลูกกุญแจ ปกป้องกับผู้ควบคุมงานและ เจ้าของโครงการ ก่อนดำเนินการ)
ผลิตภัณฑ์	BY HAFELE

อุปกรณ์ประกอบบานลิ้นชักเฟอร์นิเจอร์	
รางลิ้นชัก	รางลิ้นชักระบบ SELF-CLOSING เปิดปิดนุ่มนวล
มือจับ	ปากขอบ ขนาด สูง 1" กว้าง 15 มม.
อุปกรณ์ล็อก	-
ผลิตภัณฑ์	BY HAFELE

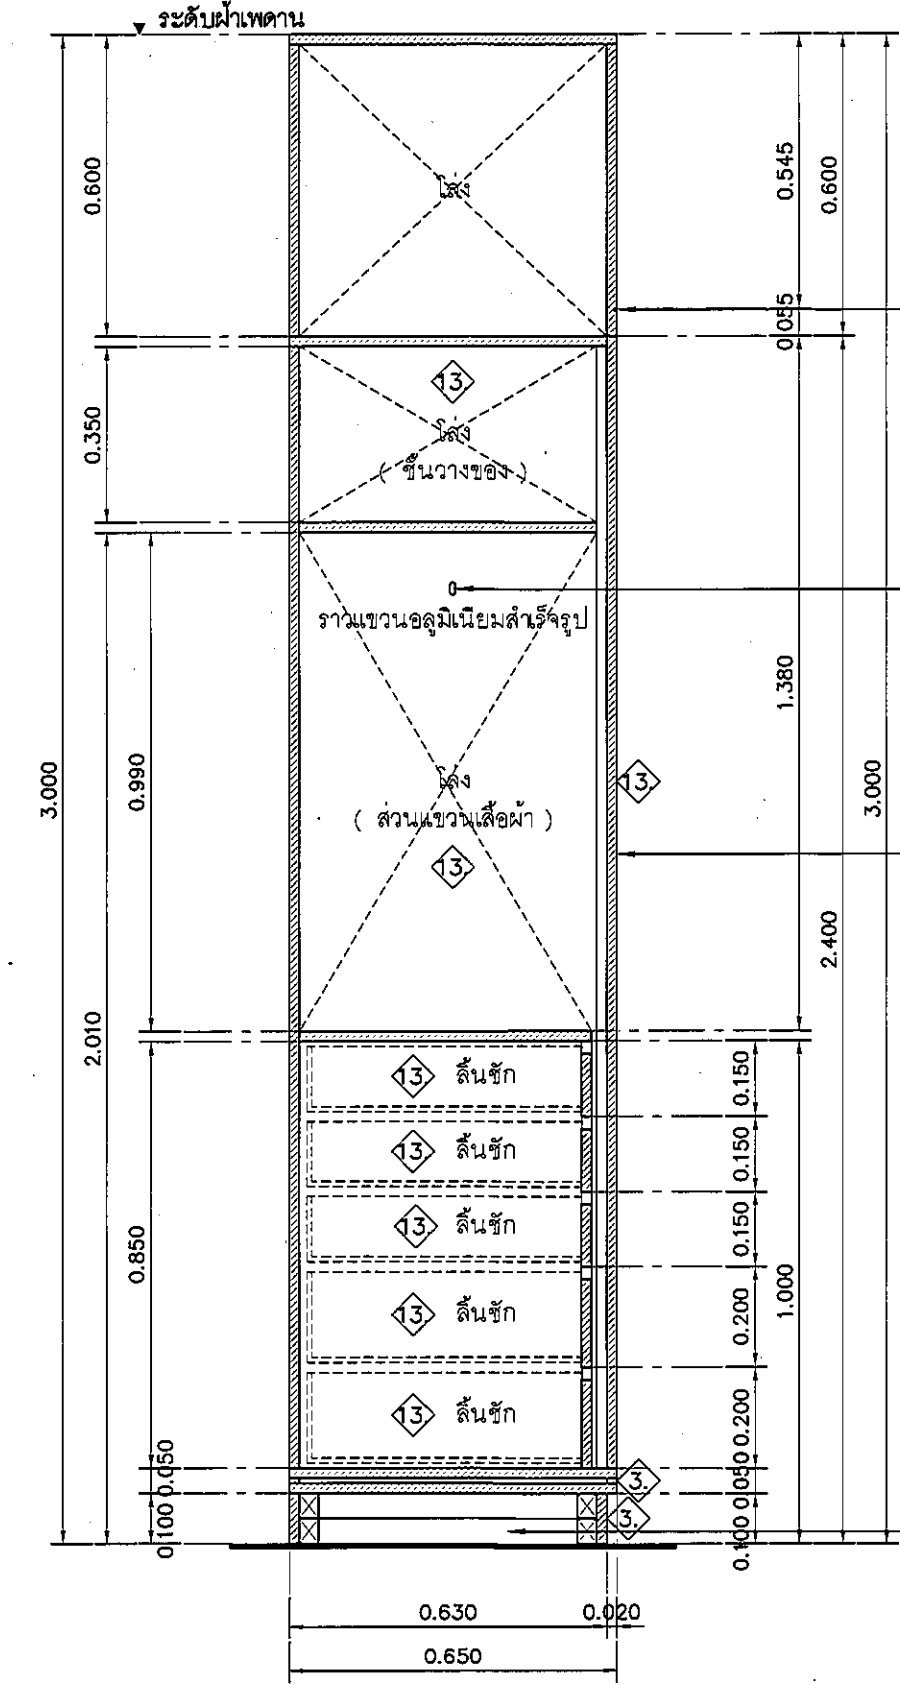

รูปตัด BU-05 2

แบบขยาย เฟอร์นิเจอร์ติดตั้ง BU-05

มาตราส่วน 1:15

REVISION	
NO.	DESCRIPTION
1.	04/12/2563
2.	01/02/2564
3.	
4.	
5.	
6.	
7.	
8.	
9.	

S2 all co.,ltd.

PROJECT :

โครงการพัฒนาระบบตู้เก็บเอกสาร
พื้นที่ห้องปฏิบัติการ 8.9
และพื้นที่ห้องปฏิบัติการ 8.9
ฝั่งตะวันออก
(ชั้น 8-10)

LOCATION :

สถาบันสุขภาพเด็กแห่งชาติมหาราชินี
420/8 ถนนราชวิถี แขวงทุ่งพญาไท
เขตราชเทวี กรุงเทพมหานคร 10400

CLIENT :

กองทันตสาธารณสุขกรมการแพทย์
80 พรรษา มหาราชินี
มูลนิธิโรงพยาบาลเด็ก

ARCHITECT :

จิราวุธ พรหมดี ภูธร 11944
สุวิทย์พัฒน์ ภูธรไทย 9518

INTERIOR :

จิราวุธ พรหมดี ภูธร 11944

ENGINEER :

STRUCTURAL ENGINEER :

พชรเทพ เอื้อตระกูล ภูธร 54050
ศิริวัฒน์ อ้วนน้อย สย 12008

ELECTRICAL ENGINEER :

ปริญญ์ บัณฑิตศักดิ์ สย 5936

SANITARY ENGINEER :

ณัฐพล ประจักษ์ สย 1816

MECHANICAL ENGINEER :

ณัฐพล ประจักษ์ สย 3352

DRAWN : 999

CHECK : 999

JOB No : 999

DATE : 31/08/2563

SCALE : 1 : 25

SHOWING :

แบบขยาย
เฟอร์นิเจอร์ติดตั้ง BU-05

ID8-05

ALL DESIGN AND DRAWING ARE
THE PROPERTY OF
S2 ALL Co.,Ltd.