
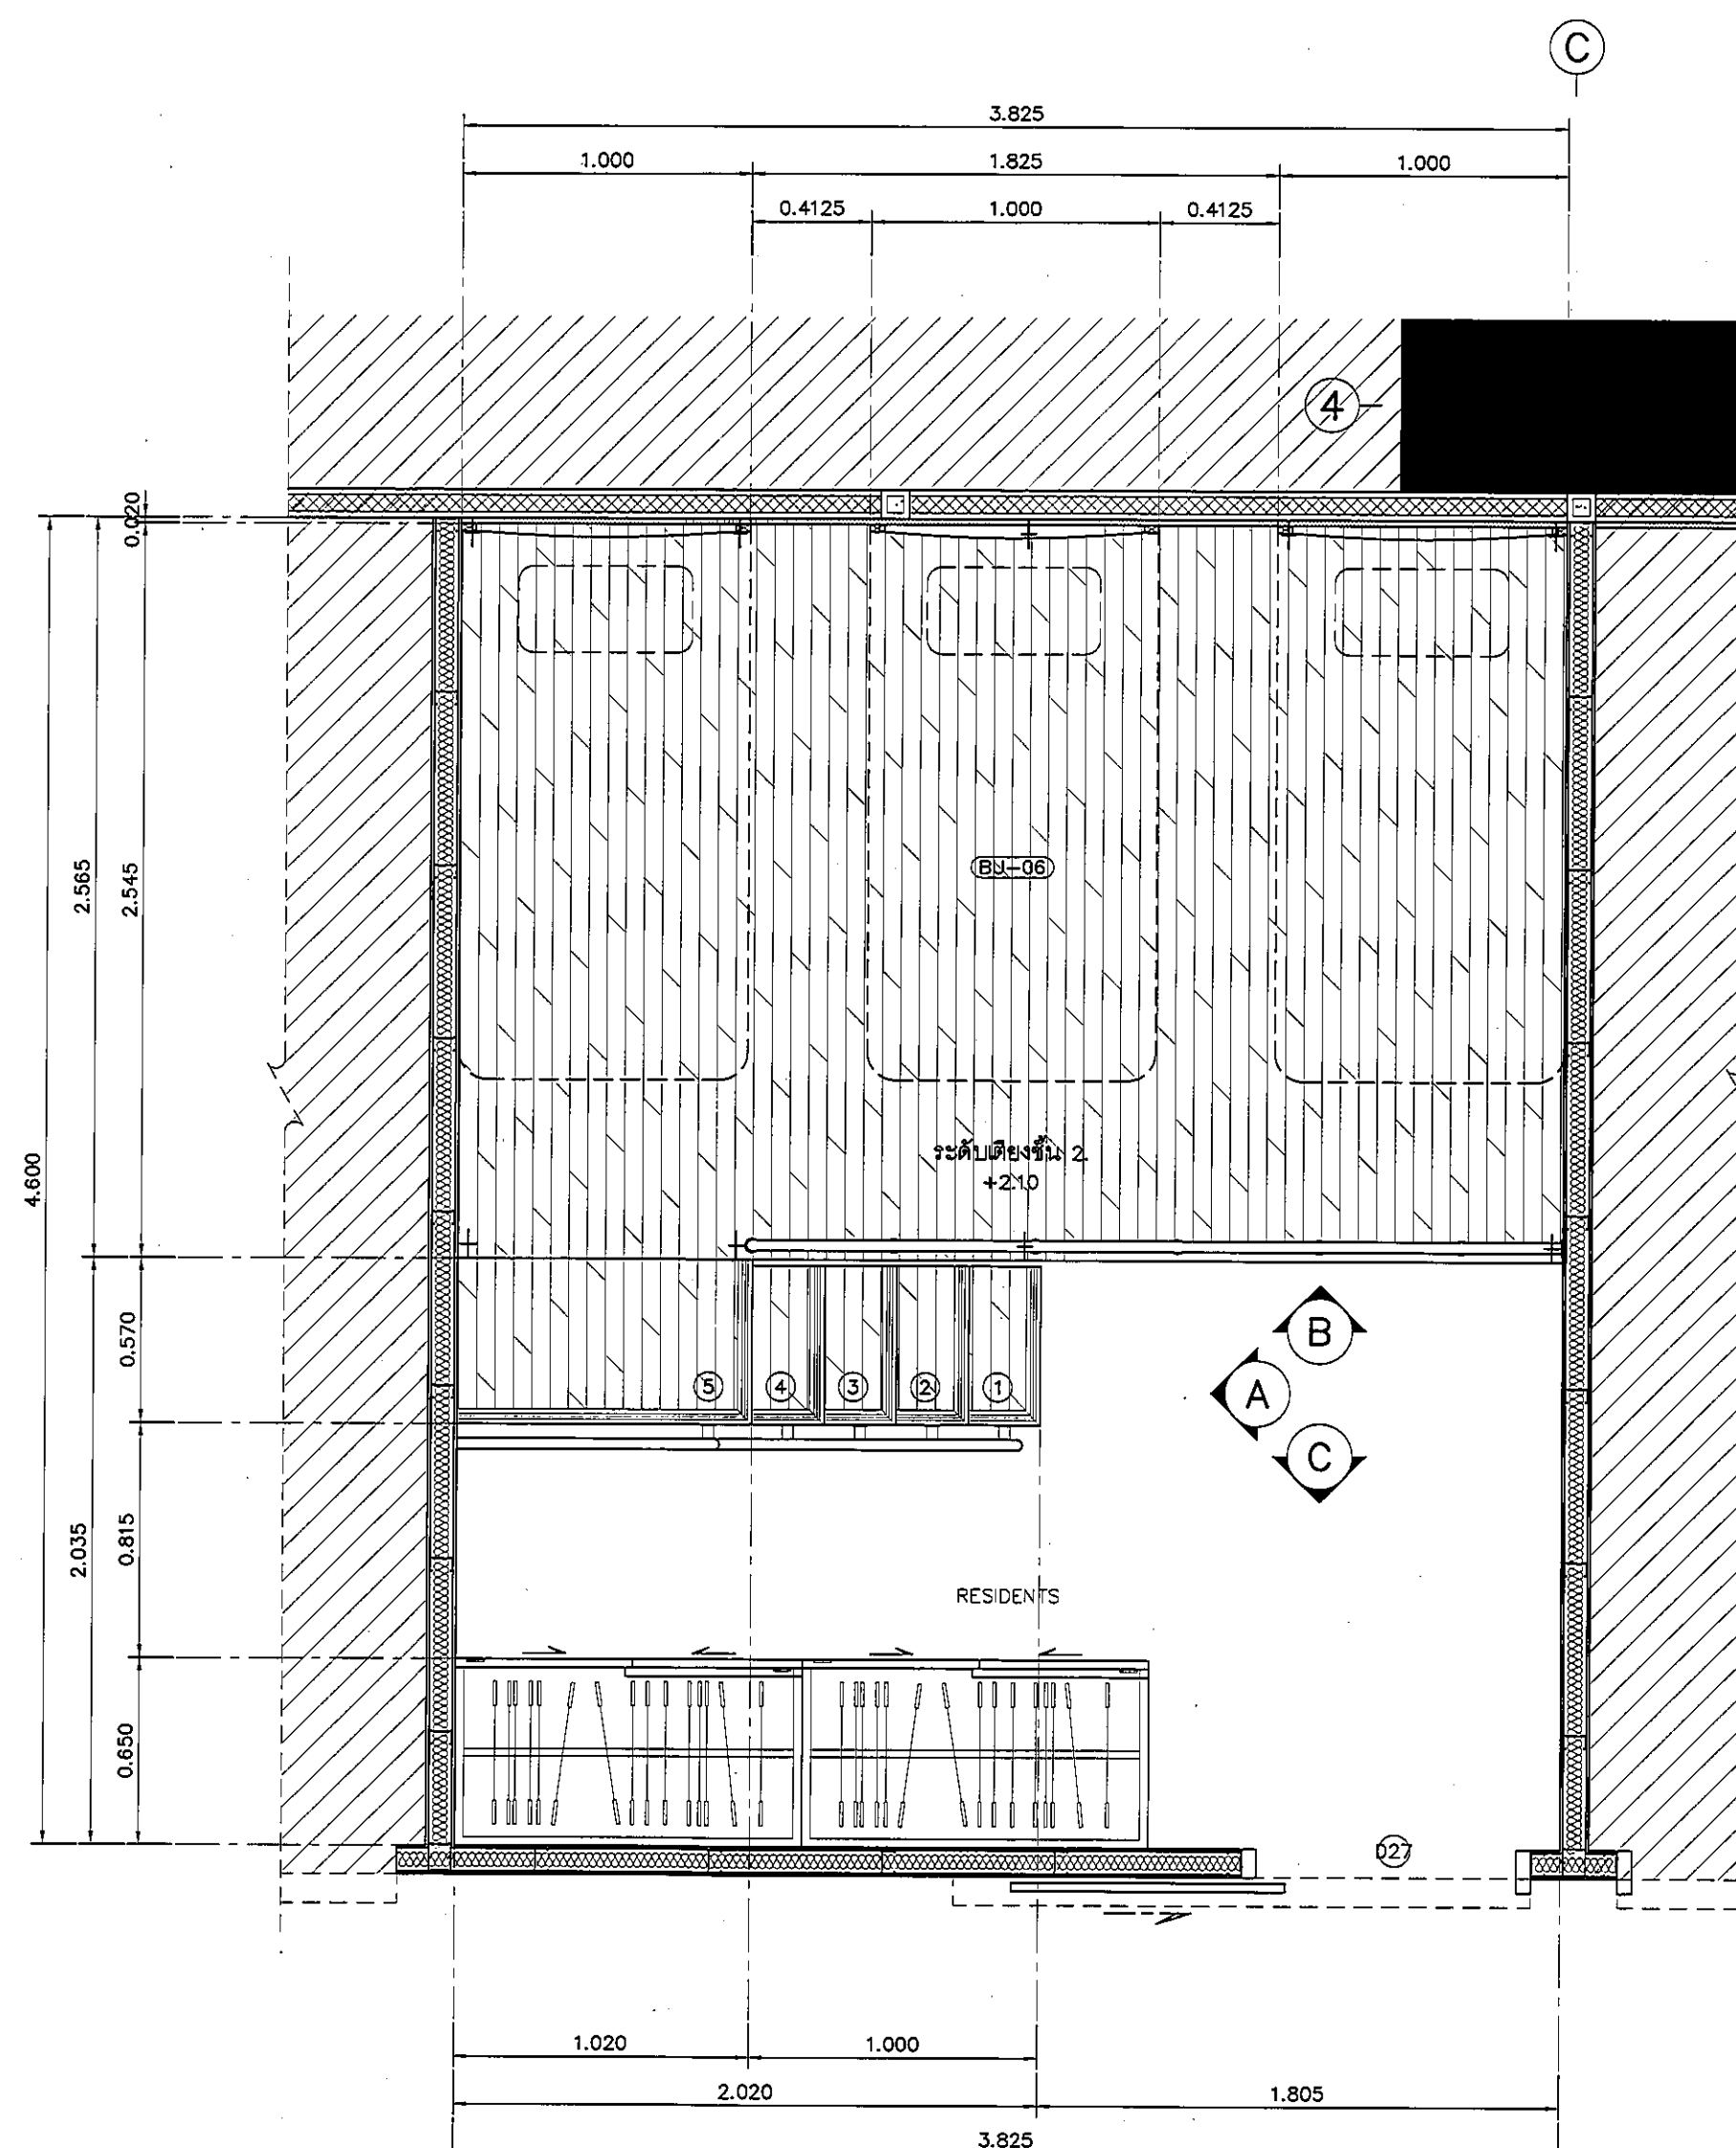


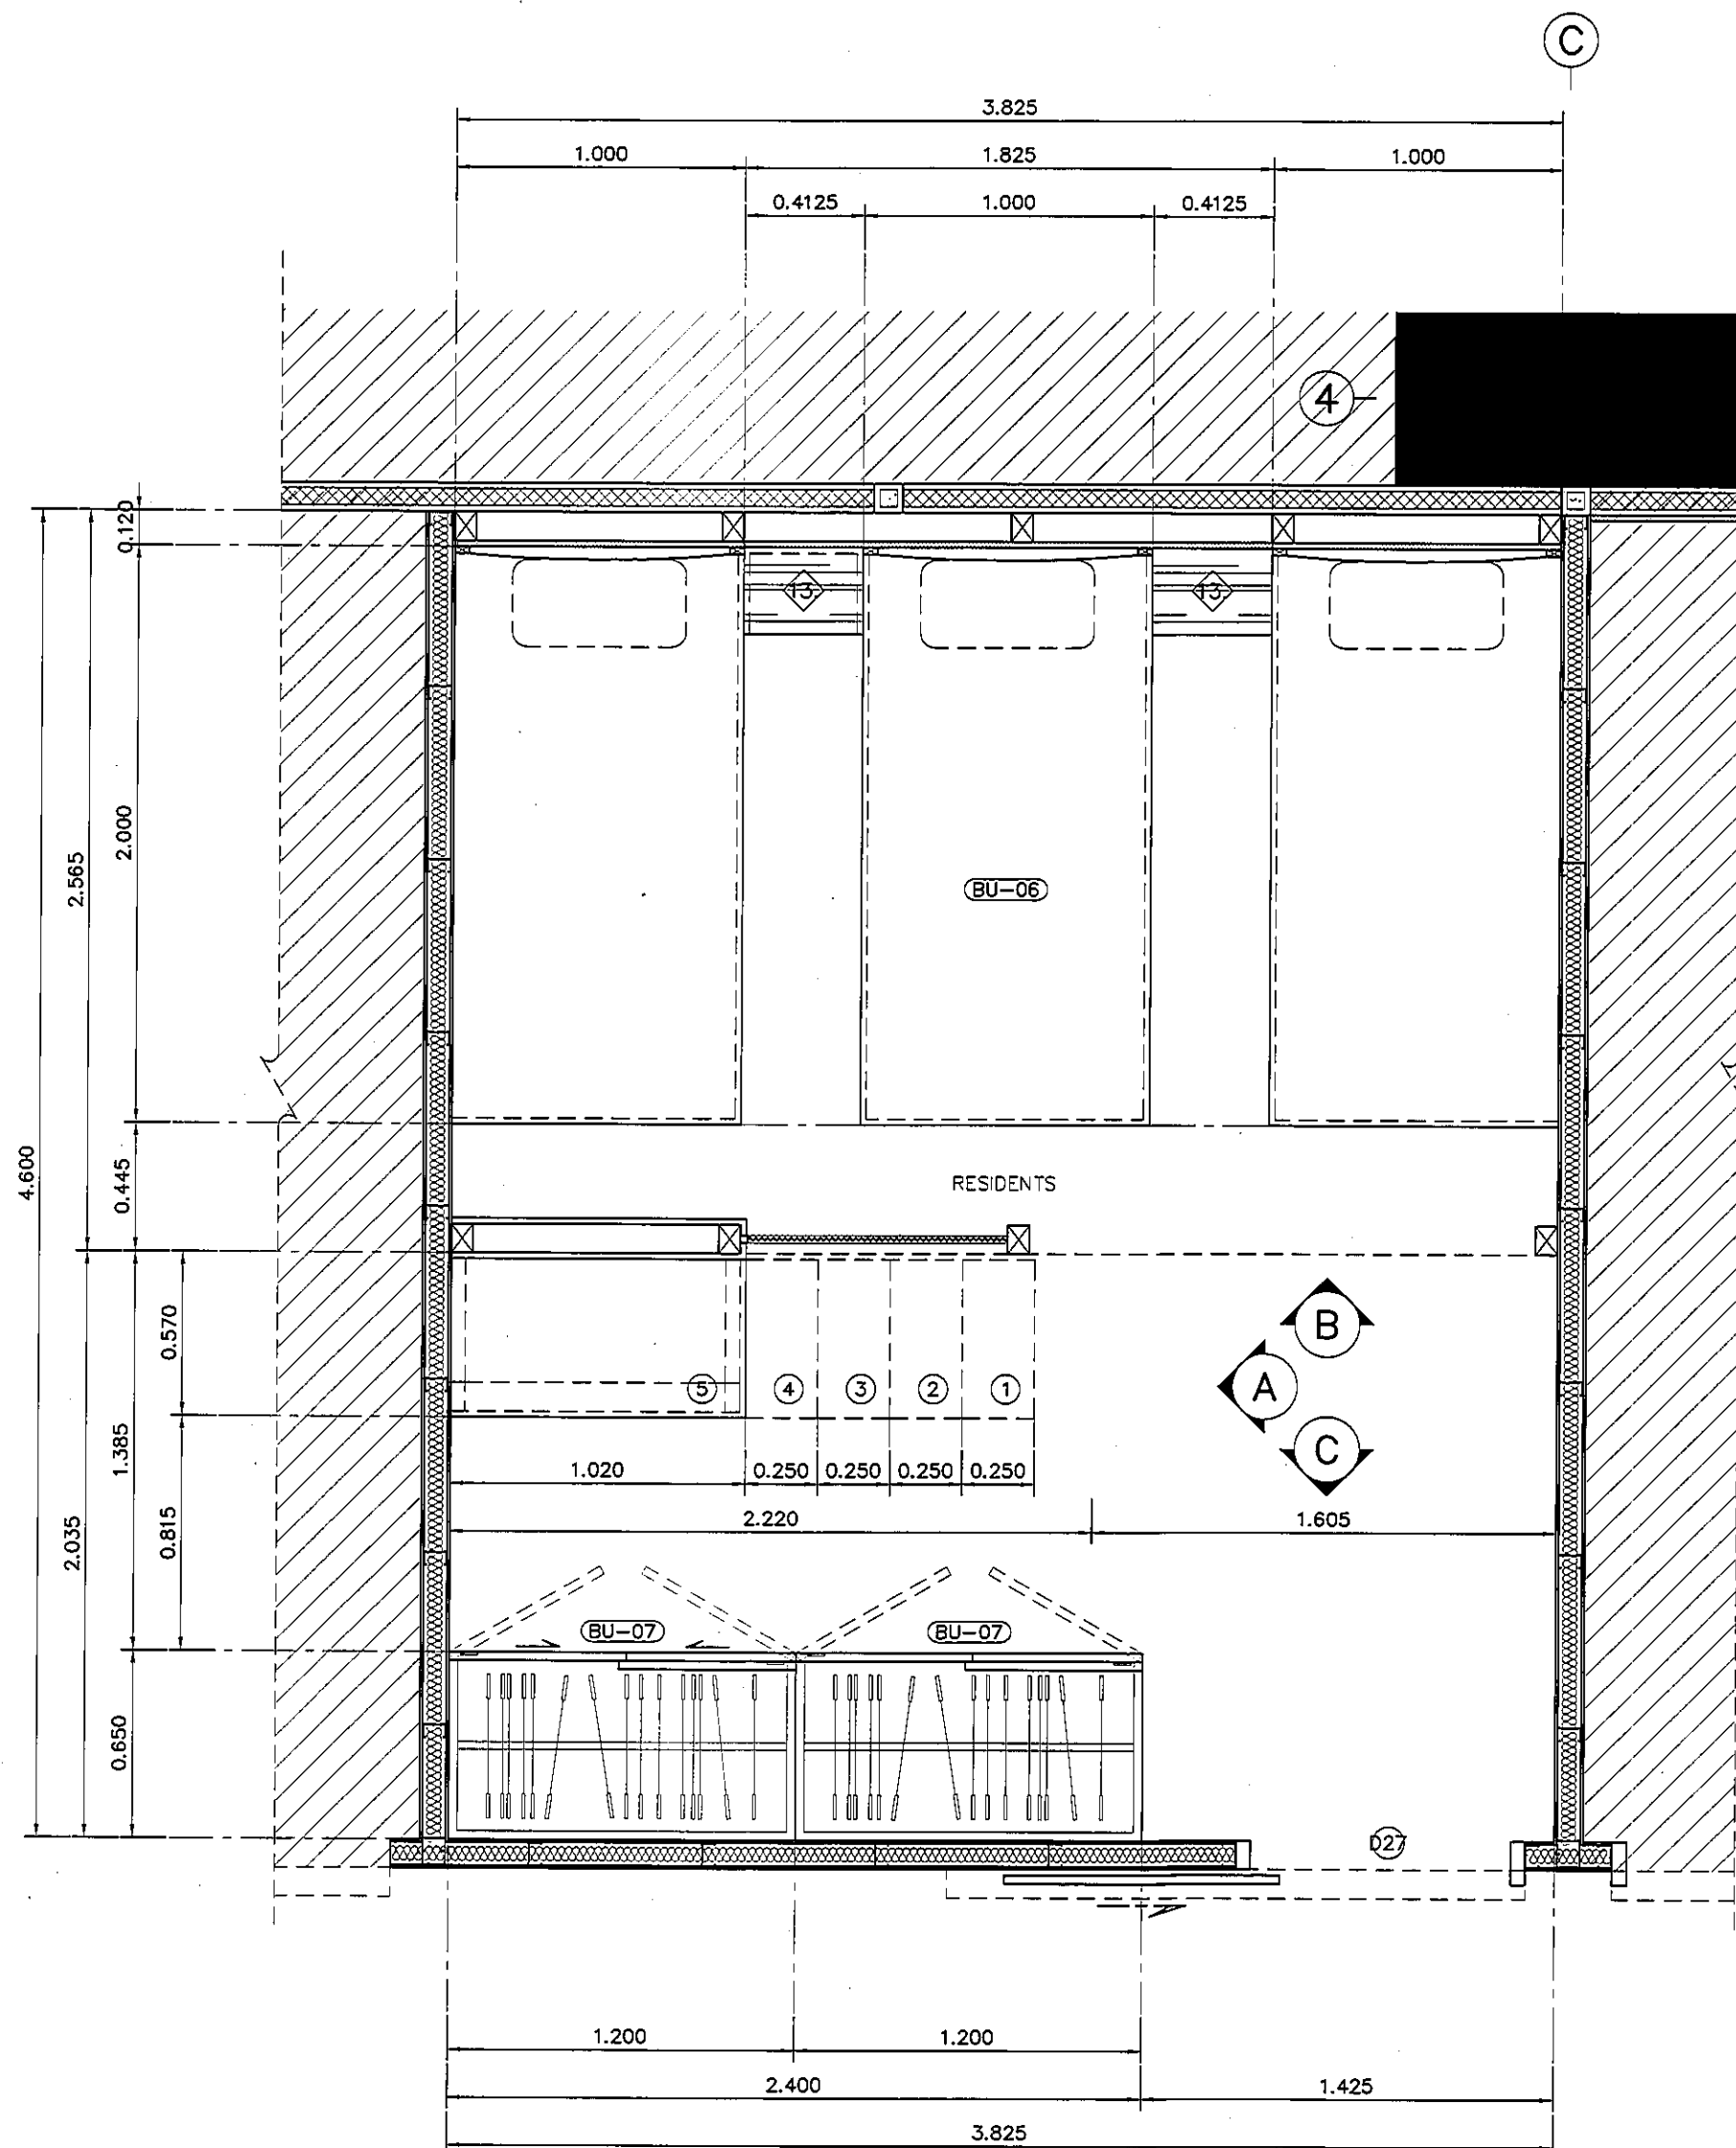

แปลนแสดงเฟอร์นิเจอร์ ห้อง RESIDENTS

มาตราส่วน

1:25

REVISION	
NO.	DESCRIPTION
1.	04/12/2563
2.	01/02/2564
3.	
4.	
5.	
6.	
7.	
8.	
9.	
S2 ALL S2 all co.,ltd.	
PROJECT : โครงการพัฒนาบ้านพัก พื้นที่โครงการ 89 และพื้นที่จอดรถ 89 (พื้นที่รวม 178) (พื้นที่รวม 178)	
LOCATION : สถานีขนส่งผู้โดยสารกรุงเทพ (จตุจักร) 420/8 ถนนพหลโยธิน แขวงจตุจักร กรุงเทพฯ 10400	
CLIENT : กลุ่มทุนจากเครือเจริญโภคภัณฑ์ 80 พรรษา มหาวิทยาลัย มูลนิธิโรงพยาบาลเด็ก	
ARCHITECT : จิรายุ ทวีศักดิ์ 11944 จิตติพัฒน์ วัฒนโพธิ์ 9518	
INTERIOR : จิรายุ ทวีศักดิ์ 11944	
ENGINEER : STRUCTURAL ENGINEER : พชรพงศ์ เกษมศุล 54050 ศิริวัฒน์ ช่างน้อย 12008	
ELECTRICAL ENGINEER : ปริญญ์ บัวคำดี 5936	
SANITARY ENGINEER : ณัฐพล ปะระชากร 1816	
MECHANICAL ENGINEER : ณัฐพล ปะระชากร 1816	
DRAWN : 999 CHECK : 999 JOB No : 999	
DATE : 31/08/2563 SCALE : 1 : 25	
SHOWING : แปลนแสดงเฟอร์นิเจอร์ ห้อง RESIDENTS	
ID8-06	
ALL DESIGN AND DRAWING ARE THE PROPERTY OF S2 ALL Co.,Ltd.	