
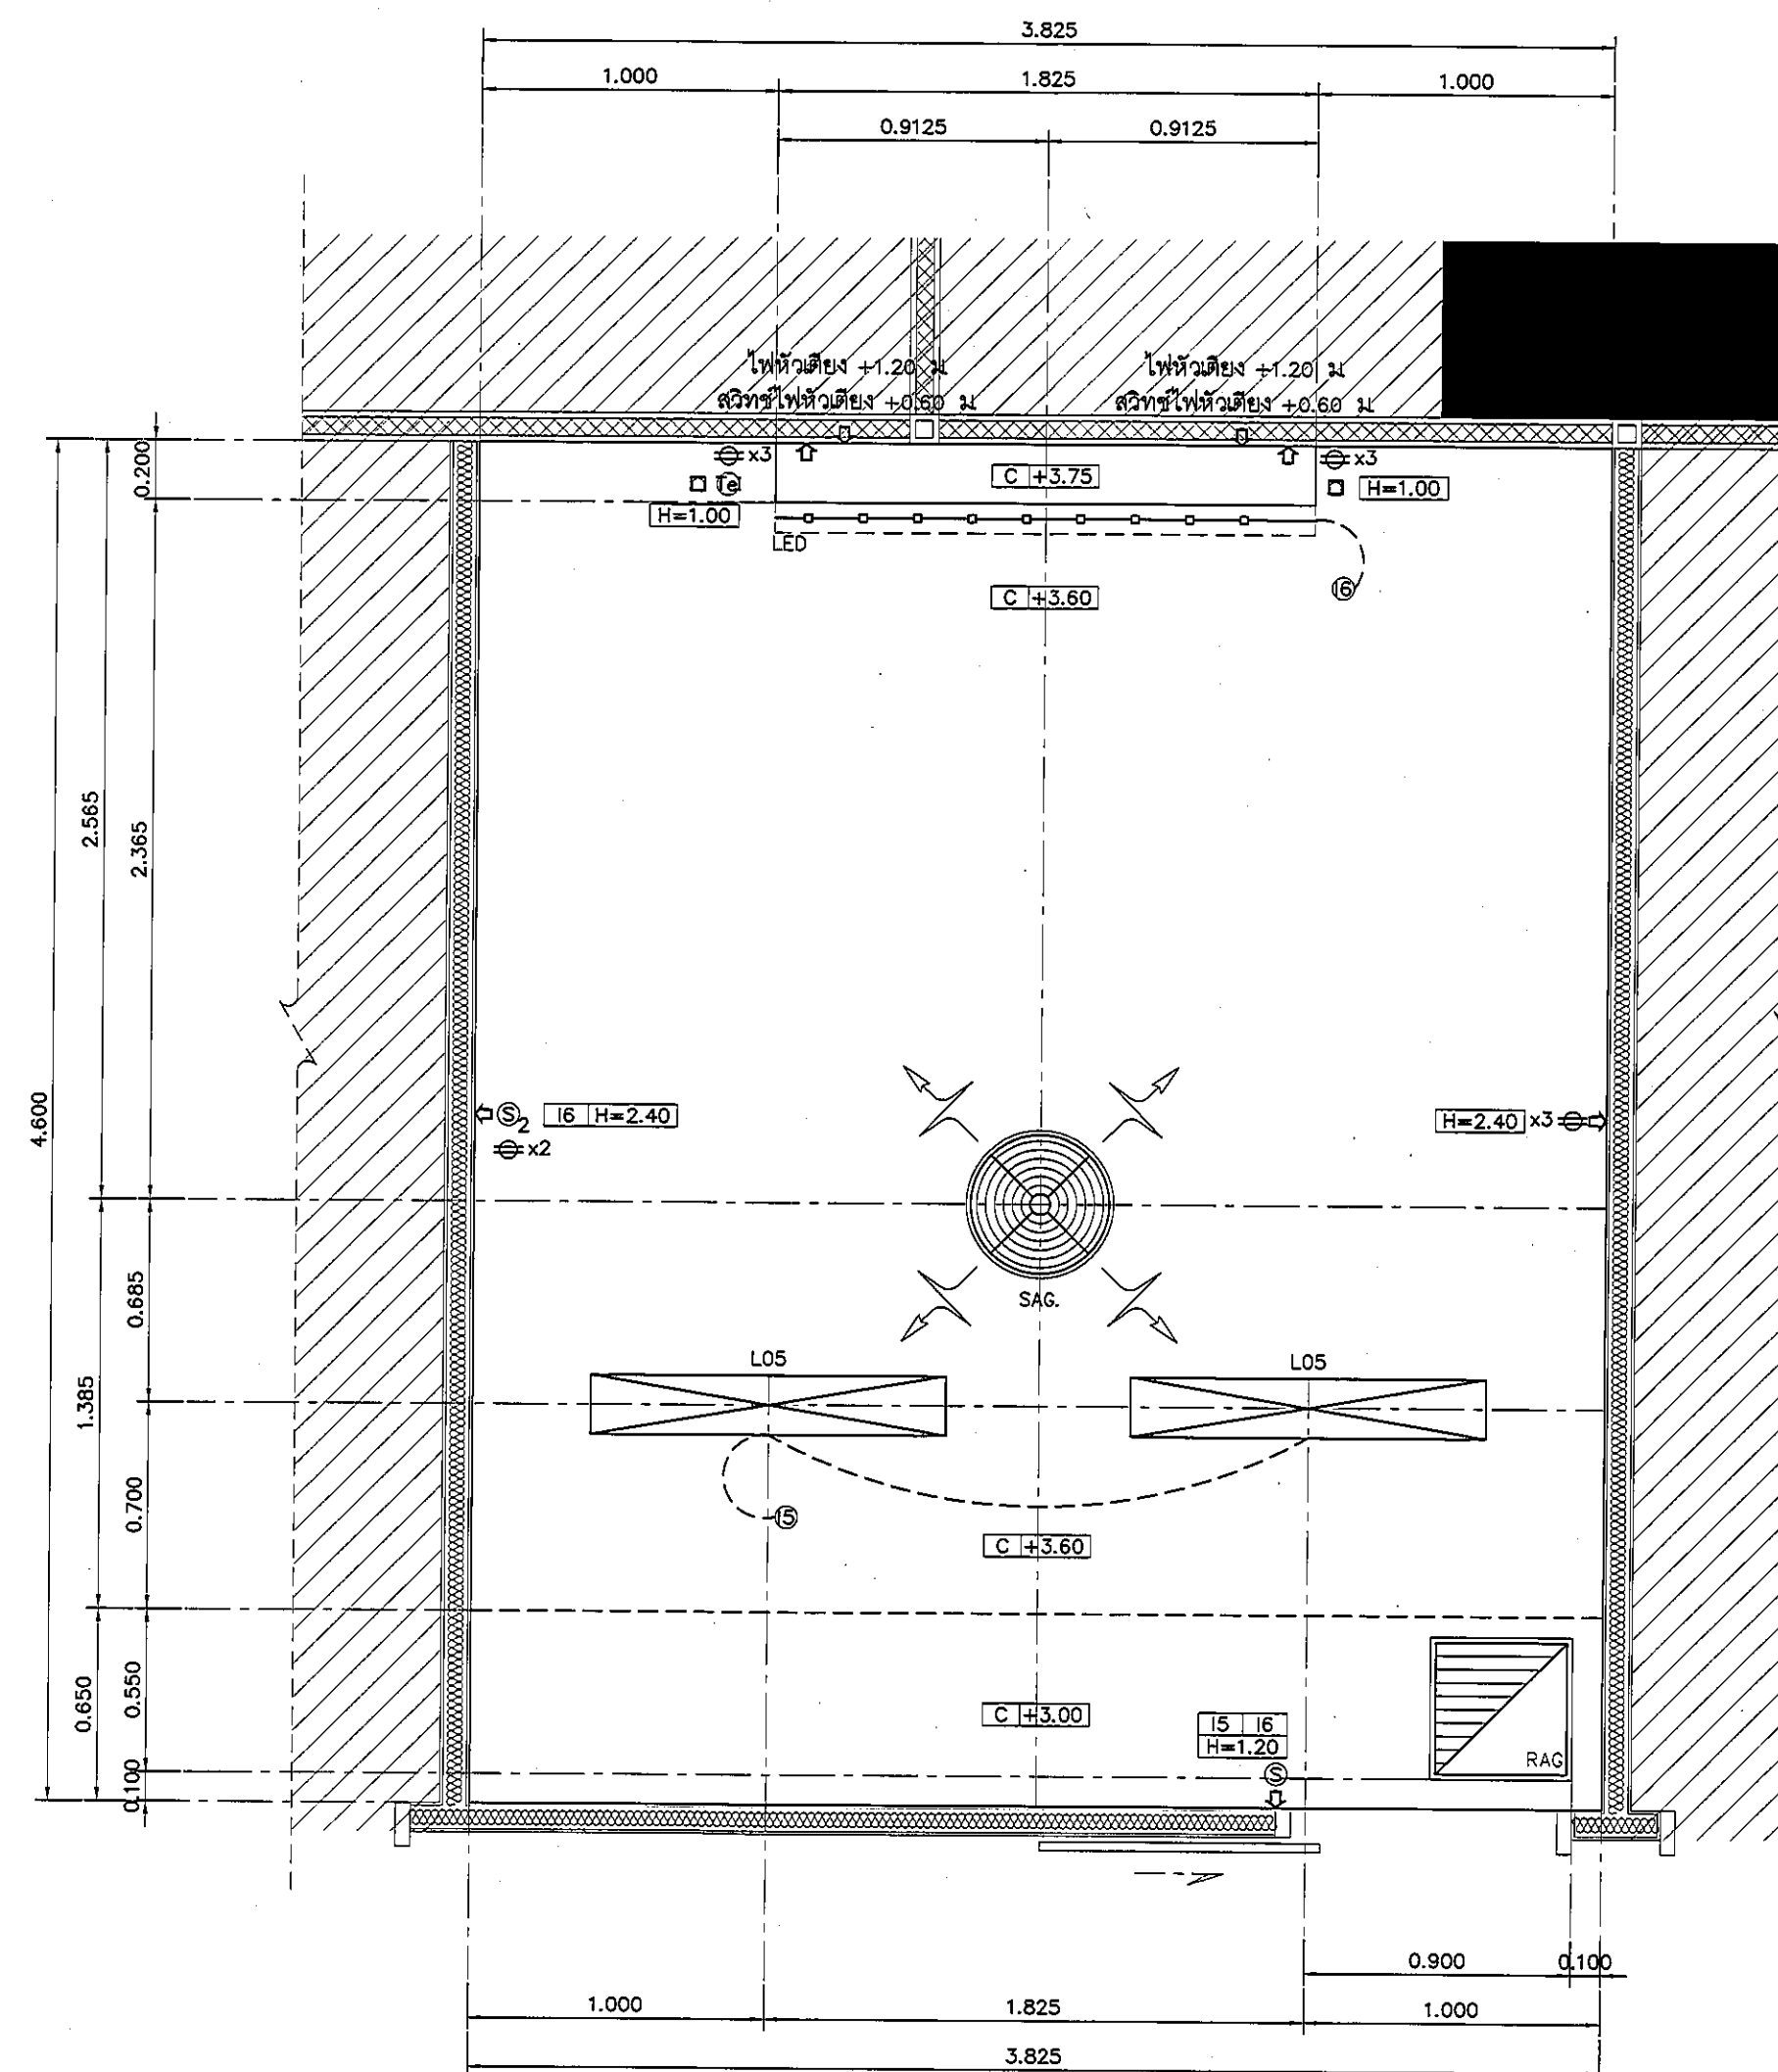


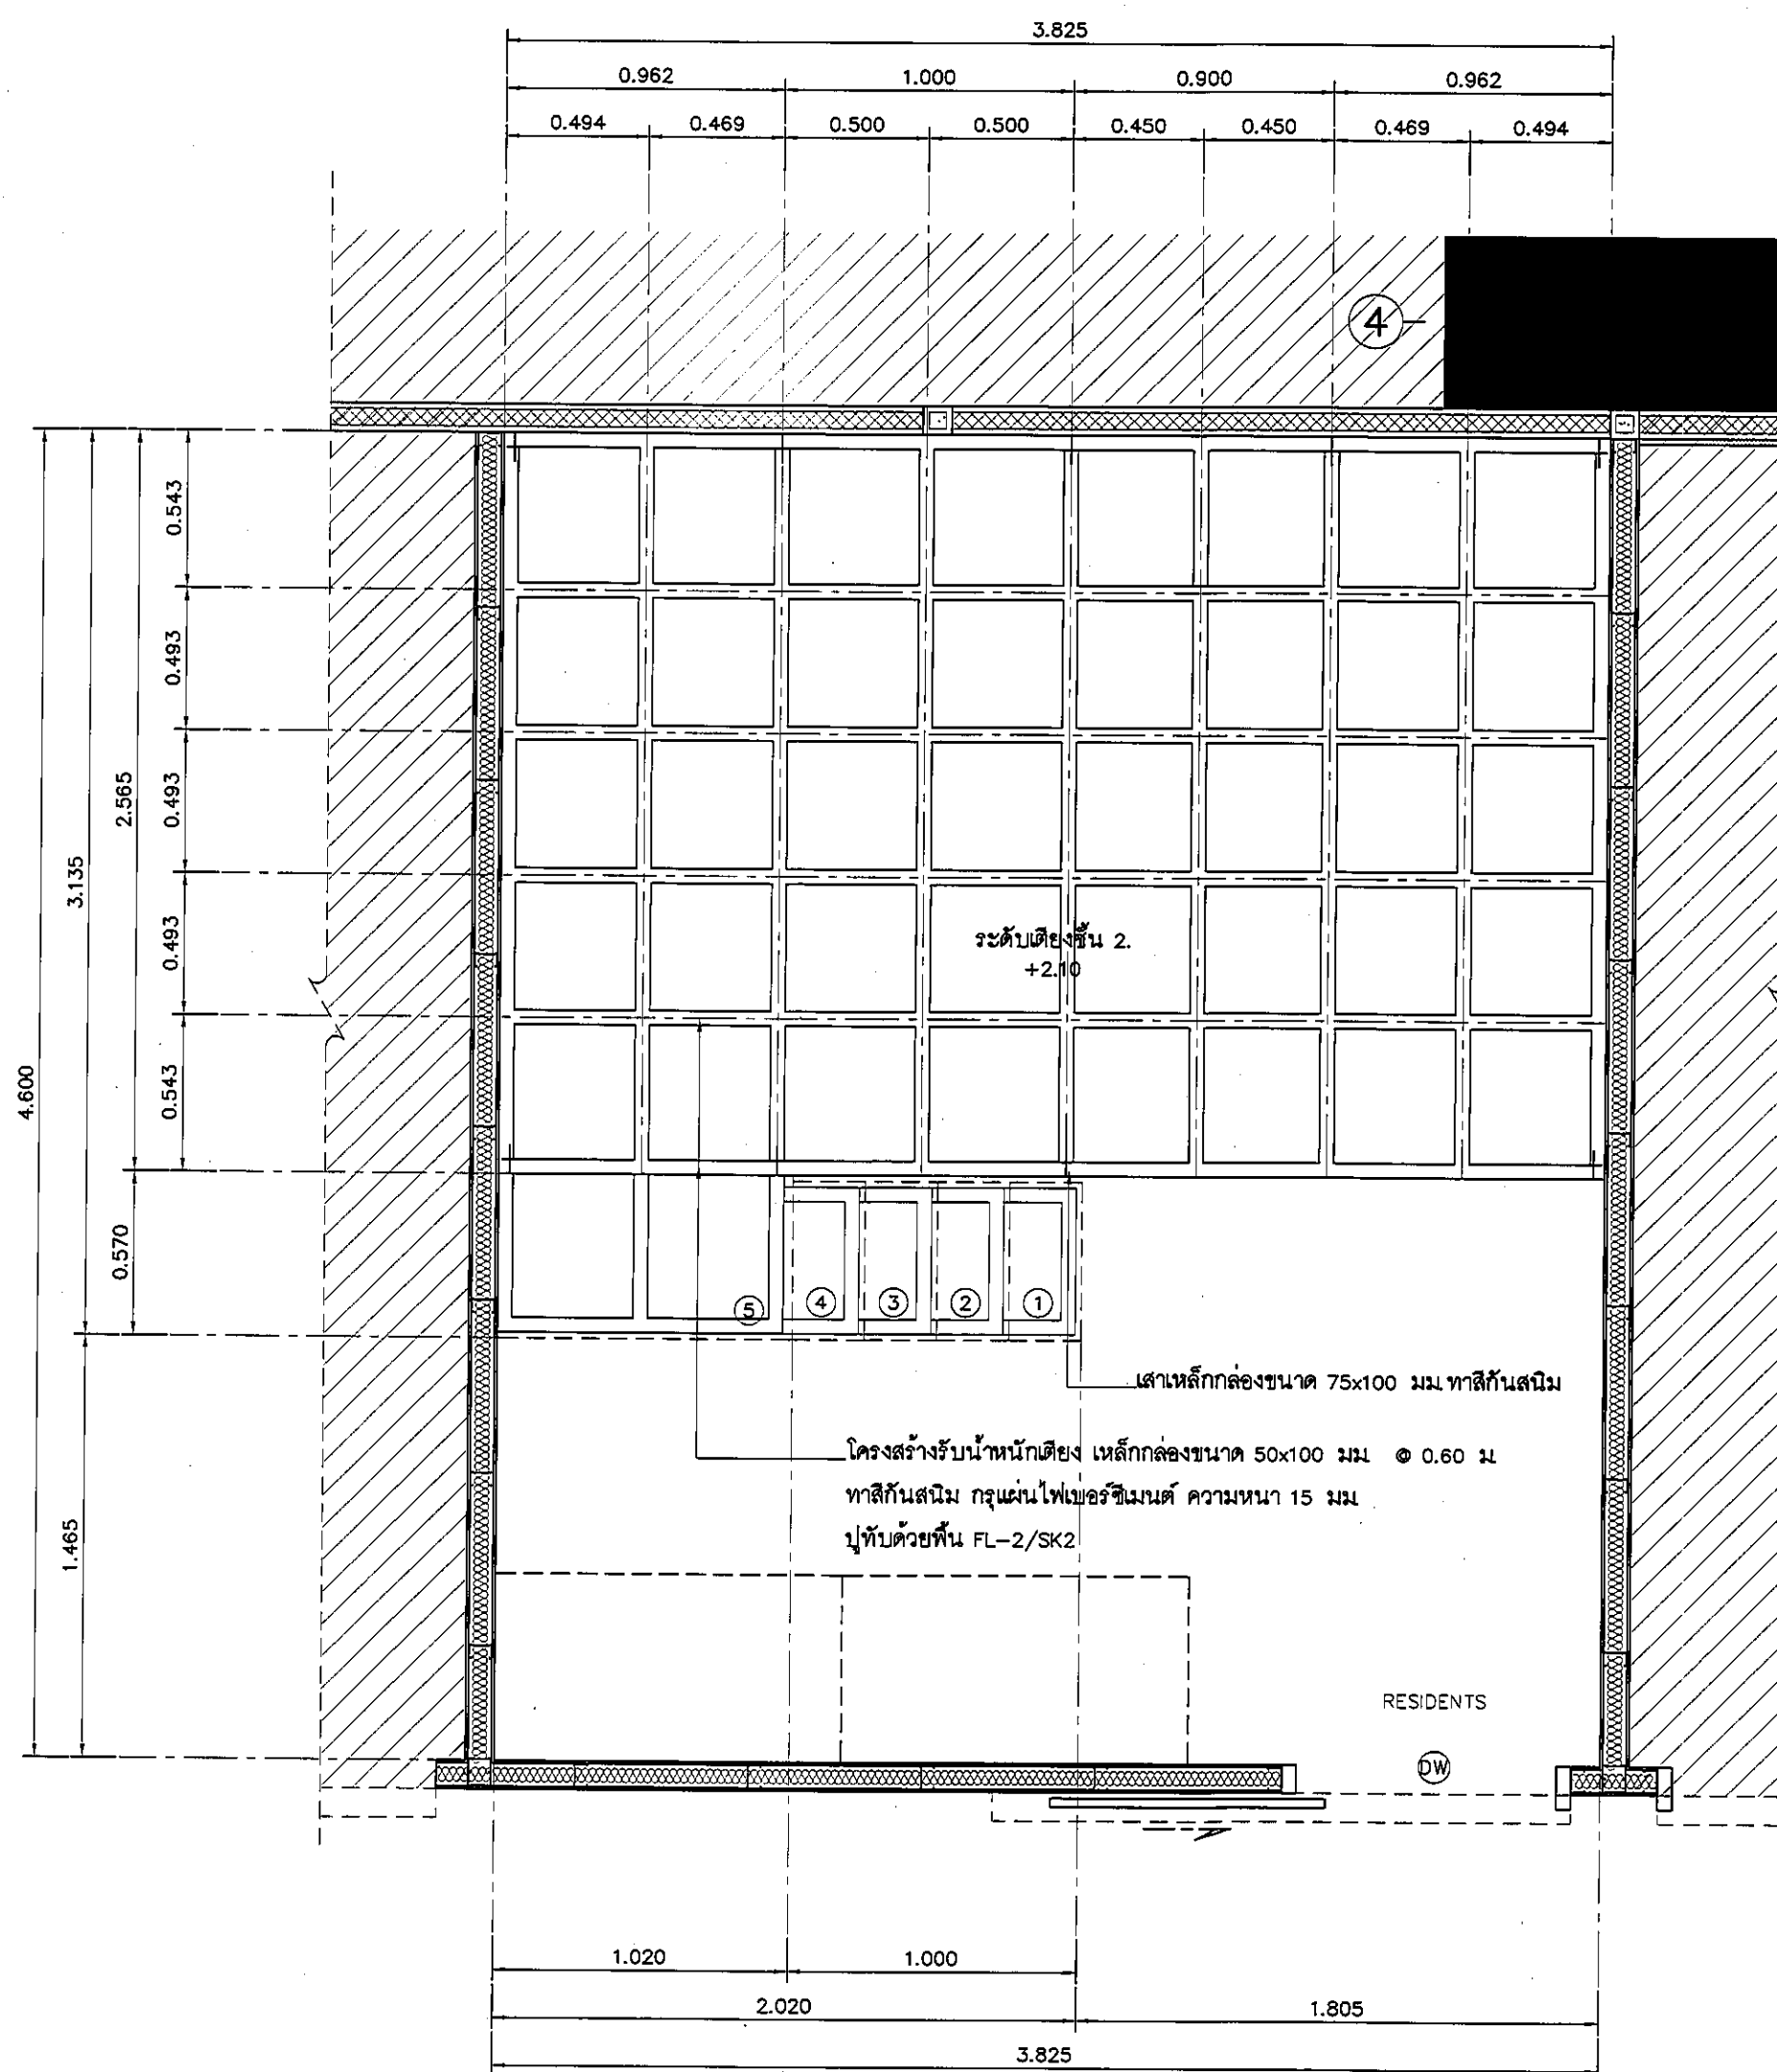

แปลนฝ้าเพดานและงานระบบ ห้อง RESIDENTS
มาตรฐาน

1:25

REVISION	
NO.	DESCRIPTION
1.	04/12/2563
2.	01/02/2564
3.	
4.	
5.	
6.	
7.	
8.	
9.	

S2 all co.,ltd.

PROJECT :

โครงการพัฒนาระบบปรับอากาศ
พื้นที่ห้องผู้ป่วย ส.อ
และพื้นที่ห้องผู้ป่วย ส.อ
ชั้น 2 อาคาร
(ชั้น 2 อาคาร)

LOCATION :

สถาบันสุขภาพเด็กแห่งชาติมหาราชินี
420/8 ถนนราชวิถี แขวงทุ่งพญาไท
เขตราชเทวี กรุงเทพมหานคร 10400

CLIENT :

กองทันตศัลยกรรมและทันตกรรม
80 พรรษา มหาราชินี
มูลนิธิโรงพยาบาลเด็ก

ARCHITECT :

จิรายุ ทวีรัตน์ ภาส 11944
สุวิทย์ วัฒนไทย ภาส 9518

INTERIOR :

จิรายุ ทวีรัตน์ ภาส 11944

ENGINEER :

STRUCTURAL ENGINEER :

พชรพล เชื้อตะกวด ภาส 54050
ศิริวัฒน์ ชวนน้อย สย 12008

ELECTRICAL ENGINEER :

ปริญ บัณฑิตศักดิ์ สย 5936

SANITARY ENGINEER :

ณัฐพล ปะระนามี ภาส 1816

MECHANICAL ENGINEER :

ณัฐพล ปะระนามี สย 3352

DRAWN : 999

CHECK : 999

JOB No : 999

DATE : 31/08/2563

SCALE : 1 : 25

SHOWING :

แปลนฝ้าเพดานและงานระบบ
ห้อง RESIDENTS

ID8-07

ALL DESIGN AND DRAWING ARE
THE PROPERTY OF
S2 ALL Co.,Ltd.