
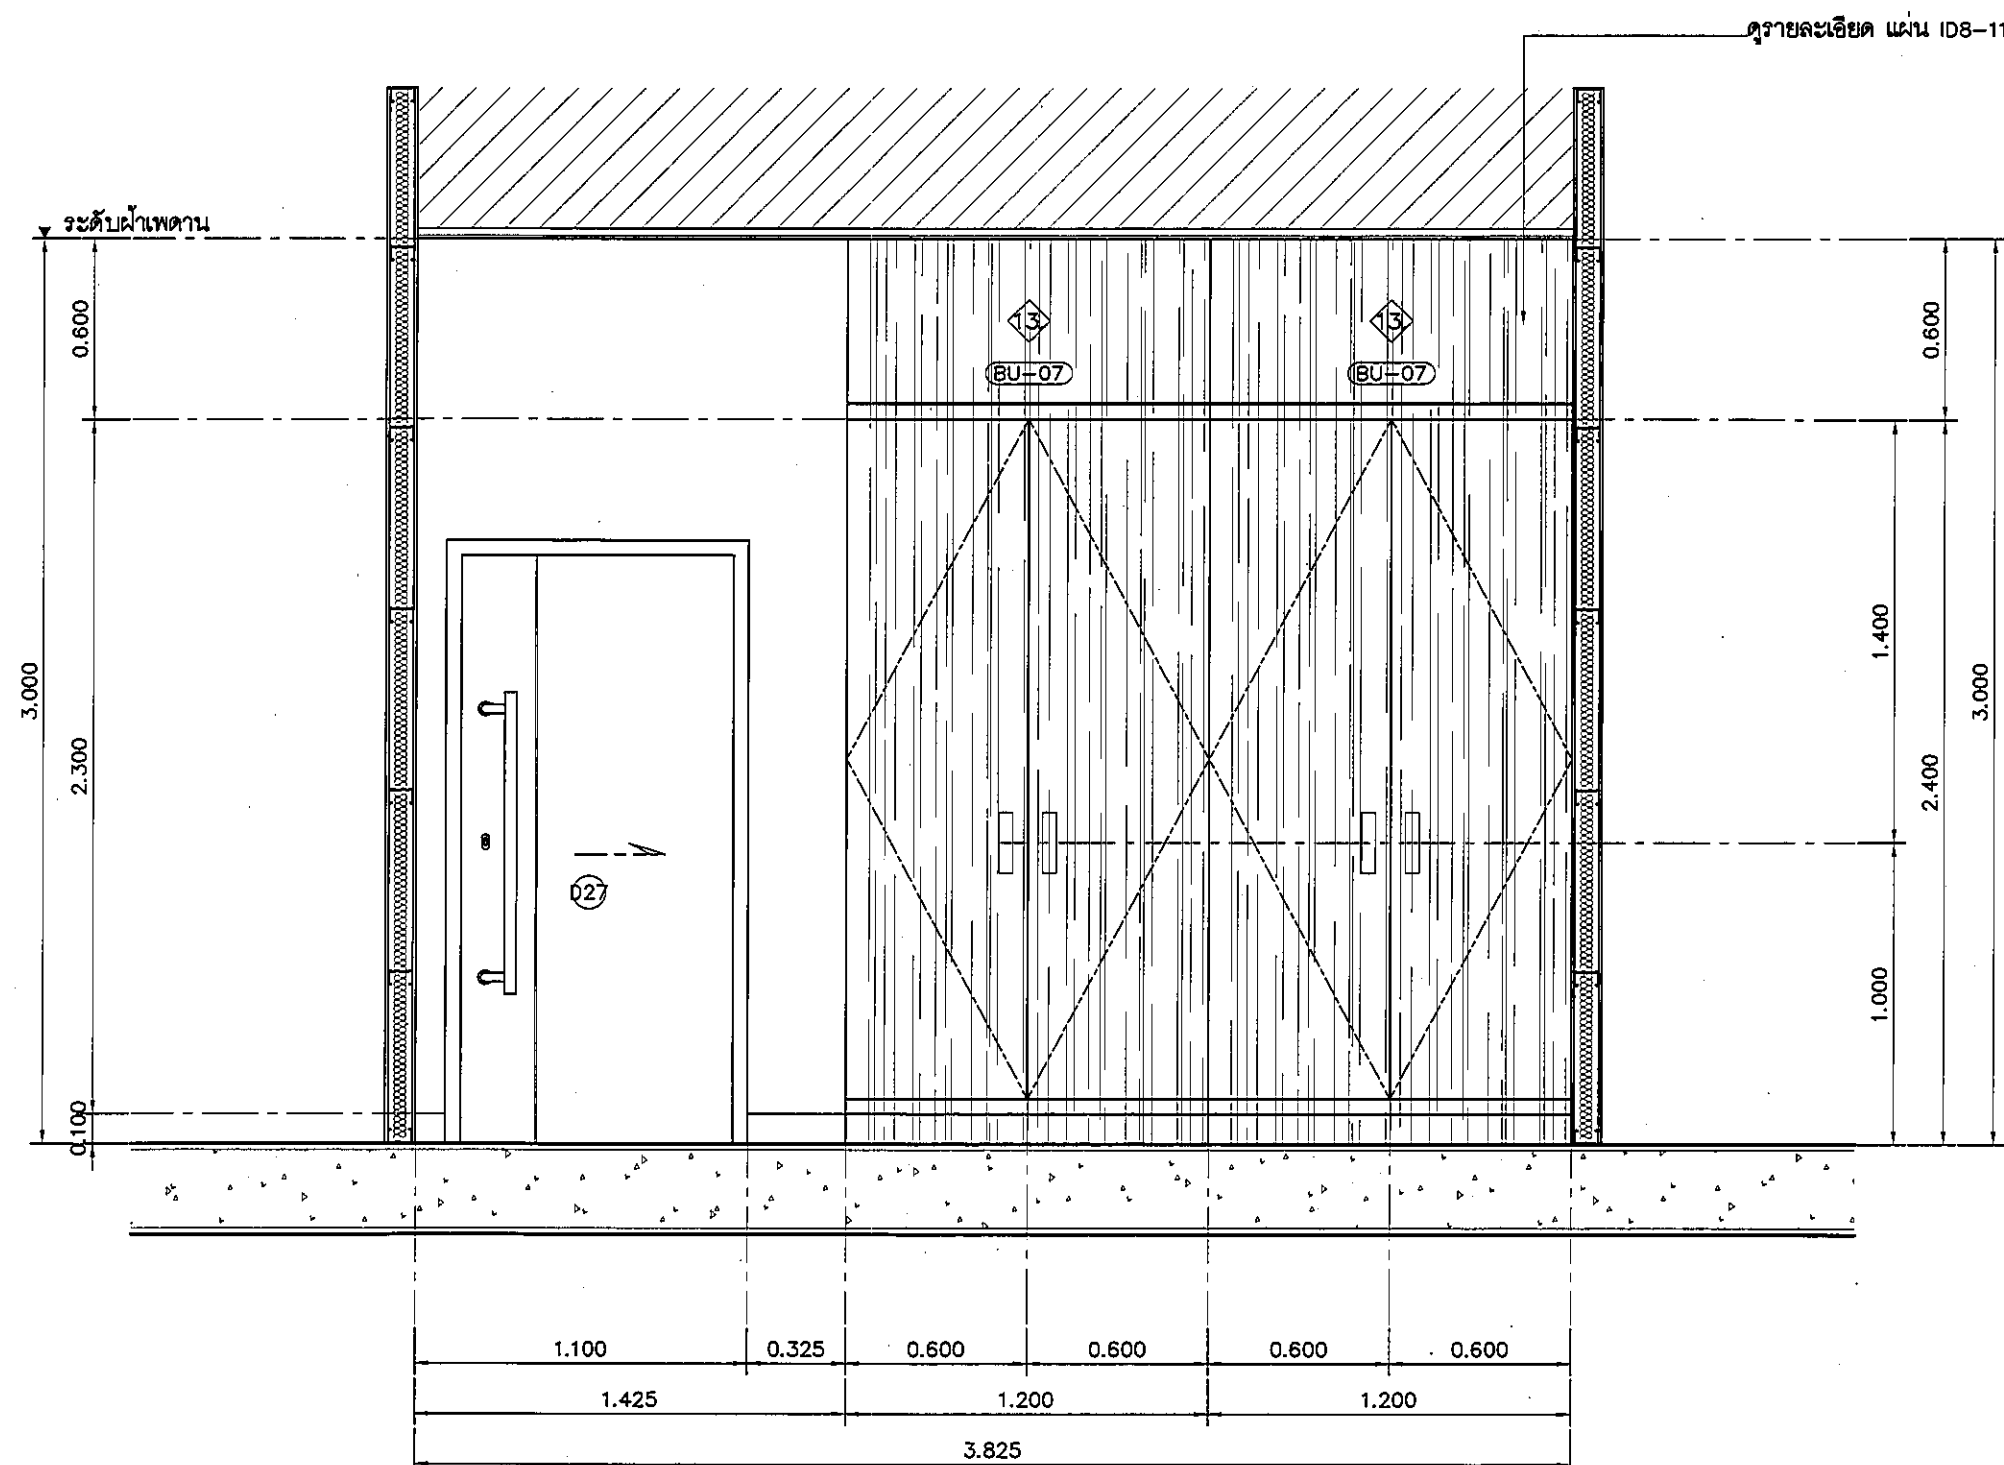


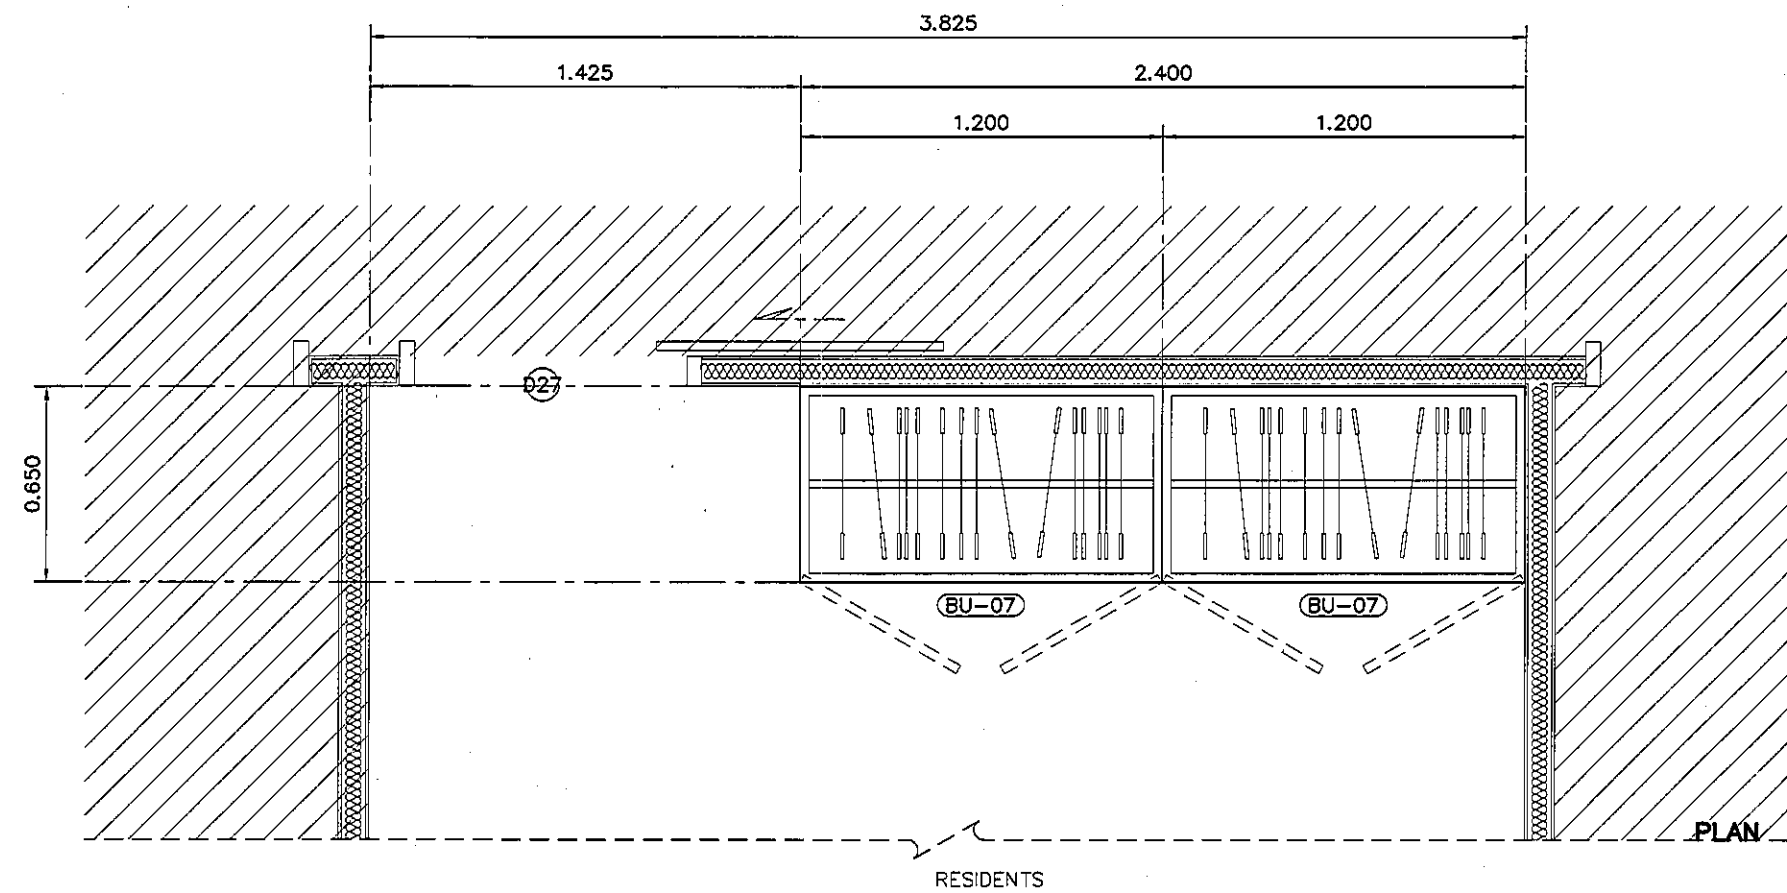

แบบแสดงรูปด้าน C ห้อง RESIDENTS
มาตราส่วน 1:25

REVISION	
NO.	DESCRIPTION
1.	04/12/2563
2.	01/02/2564
3.	
4.	
5.	
6.	
7.	
8.	
9.	

S2 all co.,ltd.

PROJECT :

โครงการพัฒนาปรับปรุง
พื้นที่ก่อสร้าง ๘.๙
และพื้นที่ก่อสร้าง ๘.๙
ฝั่งตะวันออก
(ชั้น ๑-๑๐๐)

LOCATION :

สถานีขนส่งมวลชนท่าอากาศยาน
๔๒๐/๘ ถนนพหลโยธิน แขวงทุ่งพญาไท
เขตราชเทวี กรุงเทพมหานคร 10400

CLIENT :

กองทุนอาคารเฉลิมพระเกียรติ
๘๐ พรรษา มหาราชินี
มูลนิธิโรงพยาบาลเด็ก

ARCHITECT :

จิราวุธ พรหมดี รหัส 11944
จิตติพัฒน์ วิวัฒน์ไทย รหัส 9518

INTERIOR :

จิราวุธ พรหมดี รหัส 11944

ENGINEER :

STRUCTURAL ENGINEER :

พชรพงศ์ เชื้อตะขกกุล รหัส 54050
จิราวัฒน์ อ่วมน้อย รหัส 12008

ELECTRICAL ENGINEER :

ปริญญ์ บัณฑิตสิทธิ์ รหัส 5936

SANITARY ENGINEER :

ณัฐพล ปะระชาณ รหัส 1816

MECHANICAL ENGINEER :

ณัฐพล ปะระชาณ รหัส 3352

DRAWN : 999

CHECK : 999

JOB No : 999

DATE : 31/06/2563

SCALE : 1 : 25

SHOWING :

แบบแสดงรูปด้าน C
ห้อง RESIDENTS

ID8-10

ALL DESIGN AND DRAWING ARE
THE PROPERTY OF
S2 ALL Co.,Ltd.