


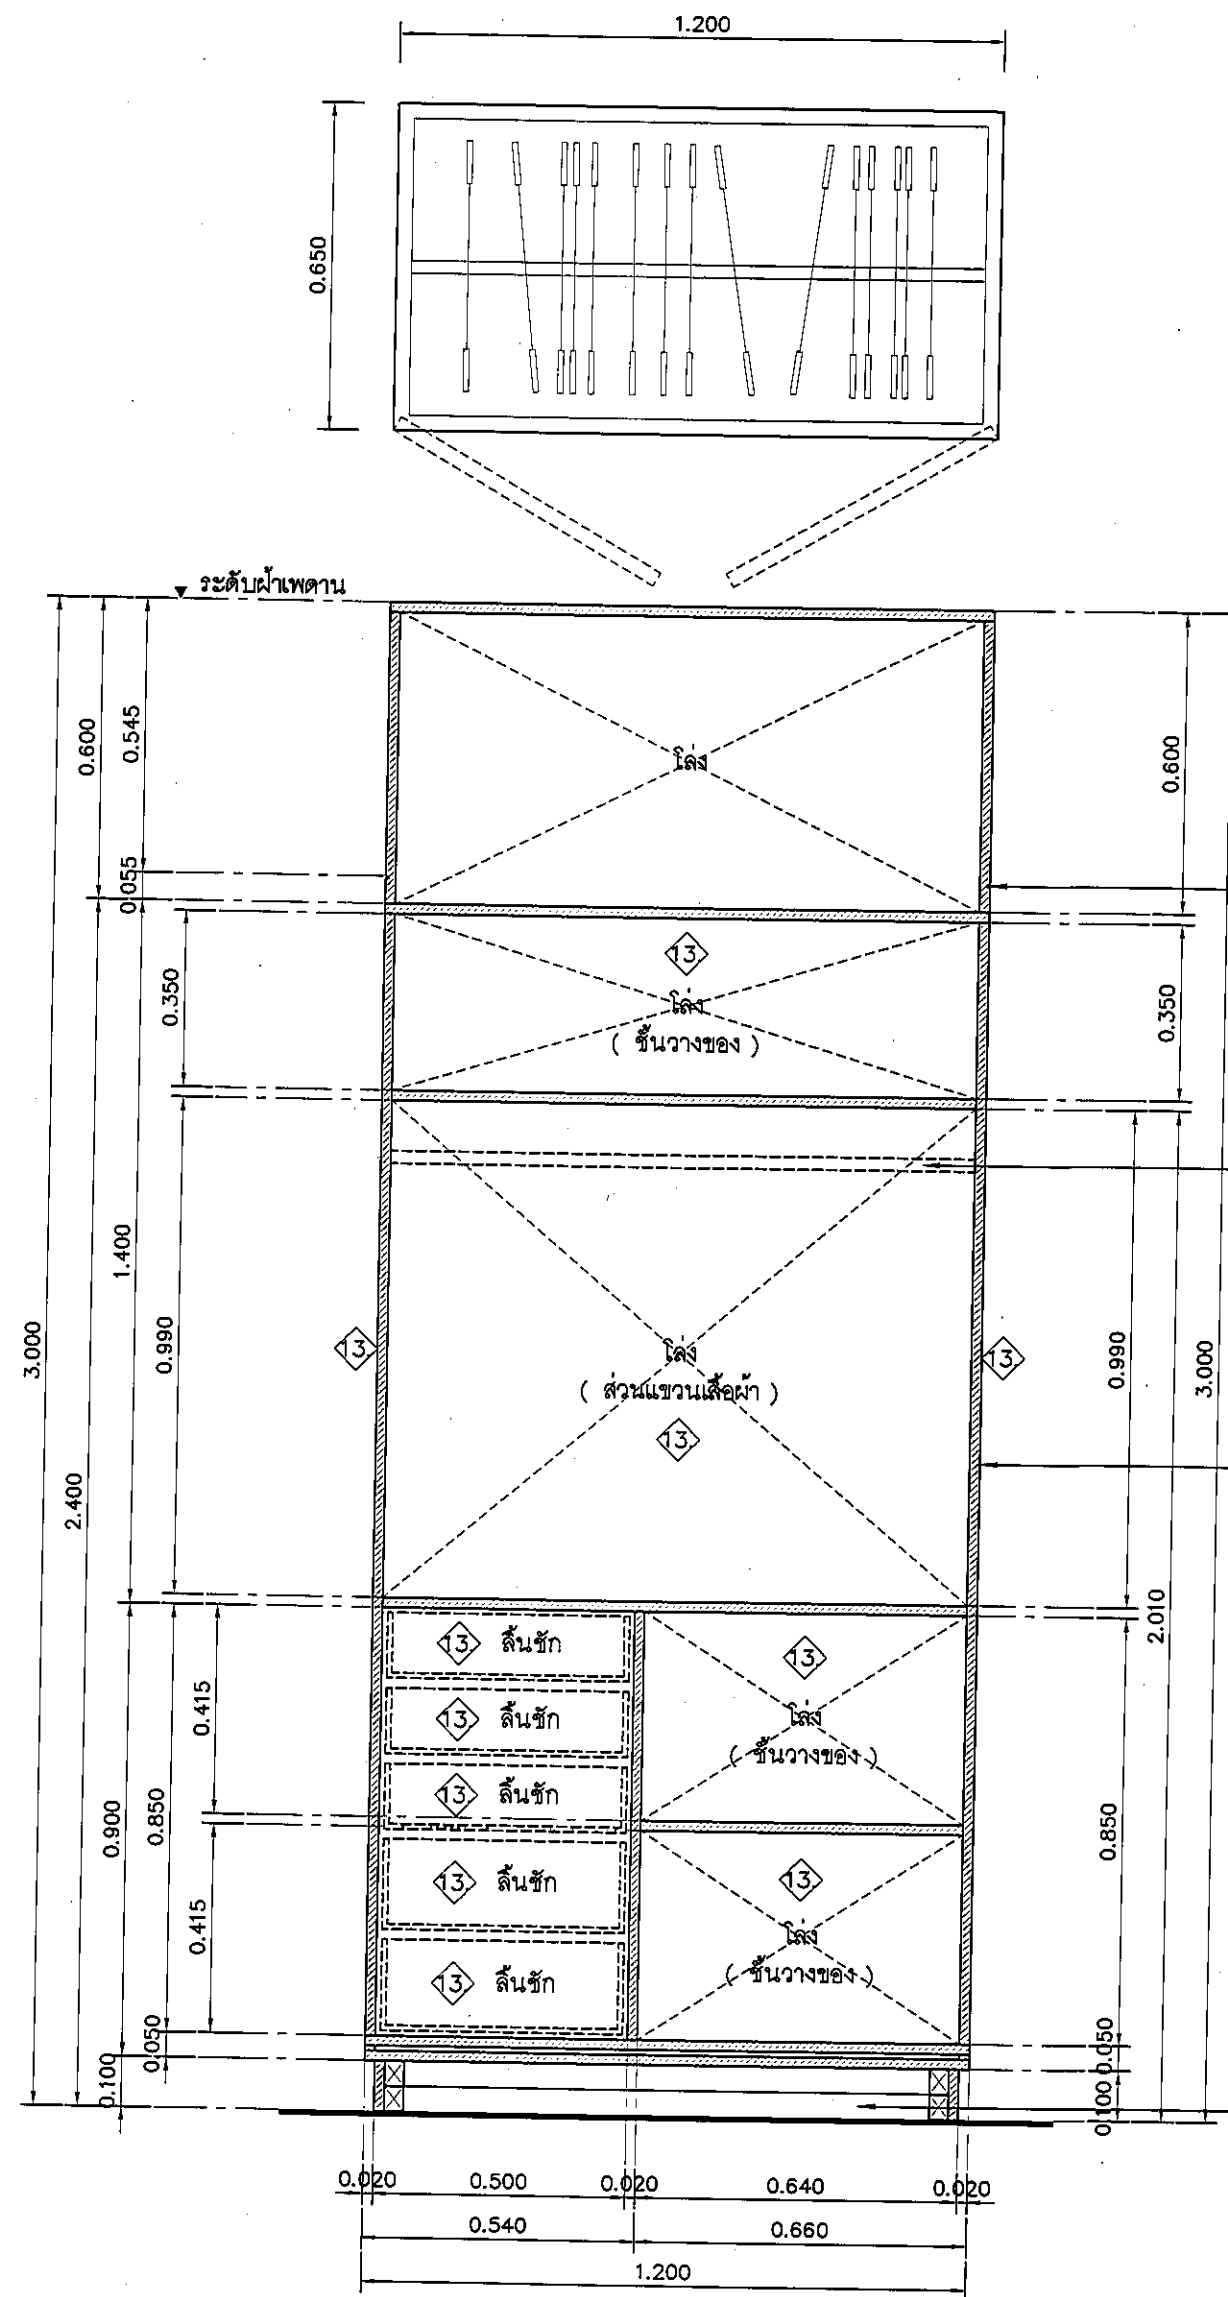

รูปตัด BU-07


อุปกรณ์ประกอบบานเปิดเฟอร์นิเจอร์

บานพับ	แบบถ่วง พร้อมอุปกรณ์กันกระแทก มีระบบปิดอัตโนมัติ
มือจับ	แบบฝัง สแตนเลส
อุปกรณ์ล็อก	อุปกรณ์ล็อกแบบ PIN
	(การจัดทำระบบลูกกุญแจ ประกันกับผู้ควบคุมงานและเจ้าของโครงการ ก่อนดำเนินการ)
ผลิตภัณฑ์	BY HAFELE

อุปกรณ์ประกอบบานลิ้นชักเฟอร์นิเจอร์

รางลิ้นชัก	รางลิ้นชักระบบ SELF-CLOSING เปิดปิดนุ่มนวล
มือจับ	ปากขอบ ขนาด สูง 1" กว้าง 15 มม.
อุปกรณ์ล็อก	-

ผลิตภัณฑ์ BY HAFELE

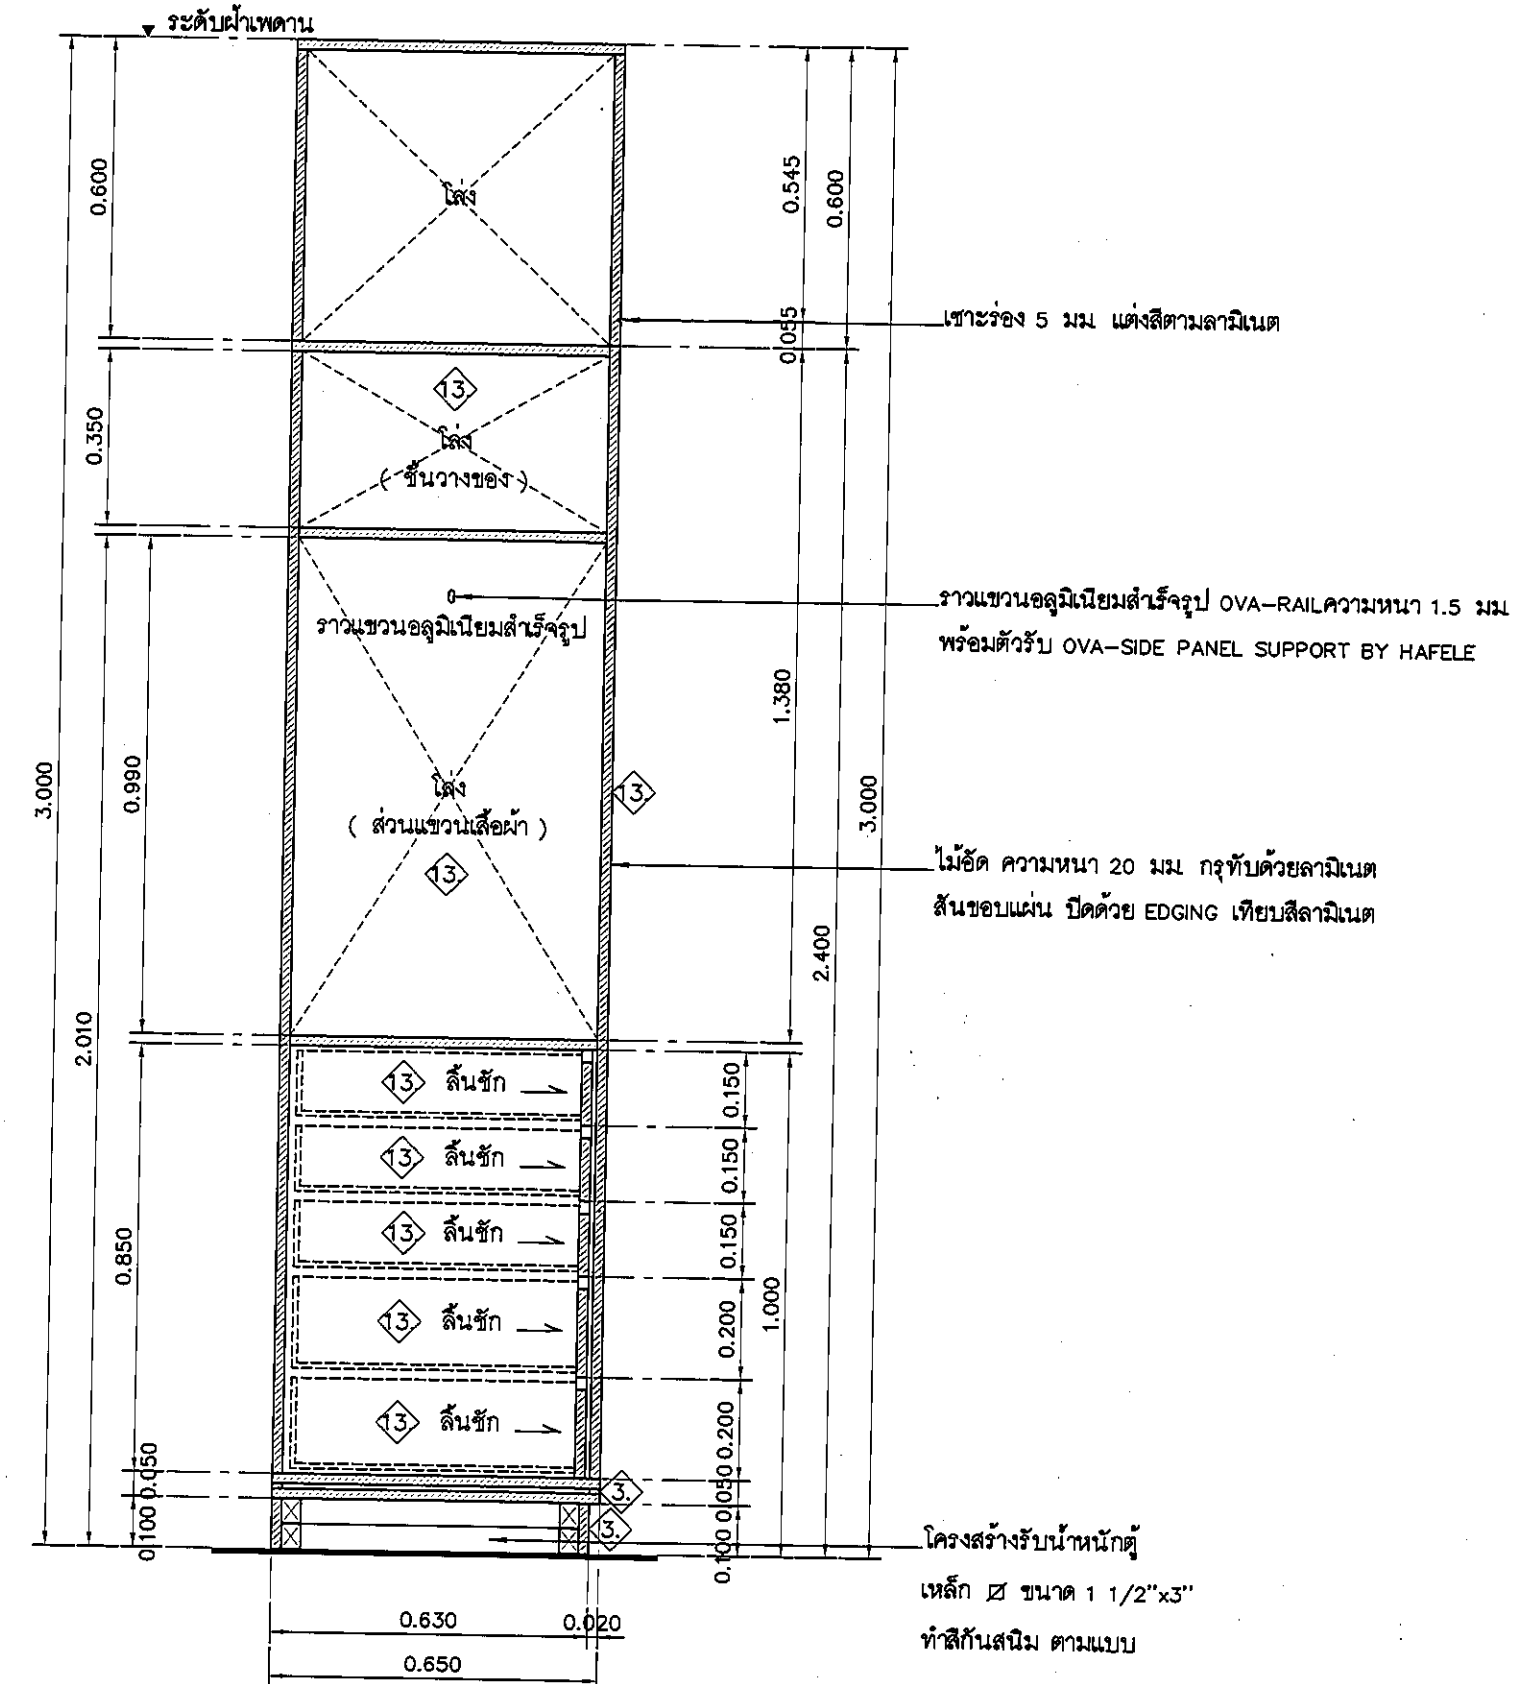

รูปตัด BU-07

แบบขยาย เฟอร์นิเจอร์ติดตั้ง BU-07

มาตรฐาน

1:15

NO.	REVISION
1.	04/12/2563
2.	01/02/2564
3.	
4.	
5.	
6.	
7.	
8.	
9.	



PROJECT :
โครงการพัฒนาปรับปรุง
พื้นที่ห้องผู้ป่วย ๓๑
และพื้นที่ห้องผู้ป่วย ๓๑
ฝั่งตะวันออก
(ชั้น ๑-๒๐๖)

LOCATION :
สถาบันสุขภาพแห่งมหาวิทยาลัย
420/8 ถนนราชวิถี แขวงทุ่งพญาไท
เขตราชเทวี กรุงเทพมหานคร 10400

CLIENT :
กองทันตกรรมและทันตกรรม
80 พรรษา มหาวิทยาลัย
บูรณศิริราชพยาบาล

ARCHITECT :
จิรายุ พรมดี รหัส 11944
วิศิษฐ์ วัฒนไทย รหัส 9518

INTERIOR :
จิรายุ พรมดี รหัส 11944

ENGINEER :
STRUCTURAL ENGINEER :
พชรเทพ เตชะชุกกุล รหัส 54050
พิรุณรัตน์ อ้วนน้อย รหัส 12008

ELECTRICAL ENGINEER :
ปริญญ์ บัณฑิตสิทธิ์ รหัส 5936

SANITARY ENGINEER :
ณัฐพล ประจักษ์ รหัส 1816

MECHANICAL ENGINEER :
ณัฐพล ประจักษ์ รหัส 5352

DRAWN : 999
CHECK : 999
JOB No : 999

DATE : 31/08/2563
SCALE : 1 : 25

SHOWING :
แบบขยาย
เฟอร์นิเจอร์ติดตั้ง BU-07

ID8-11

ALL DESIGN AND DRAWING ARE
THE PROPERTY OF
S2 ALL Co.,Ltd.