
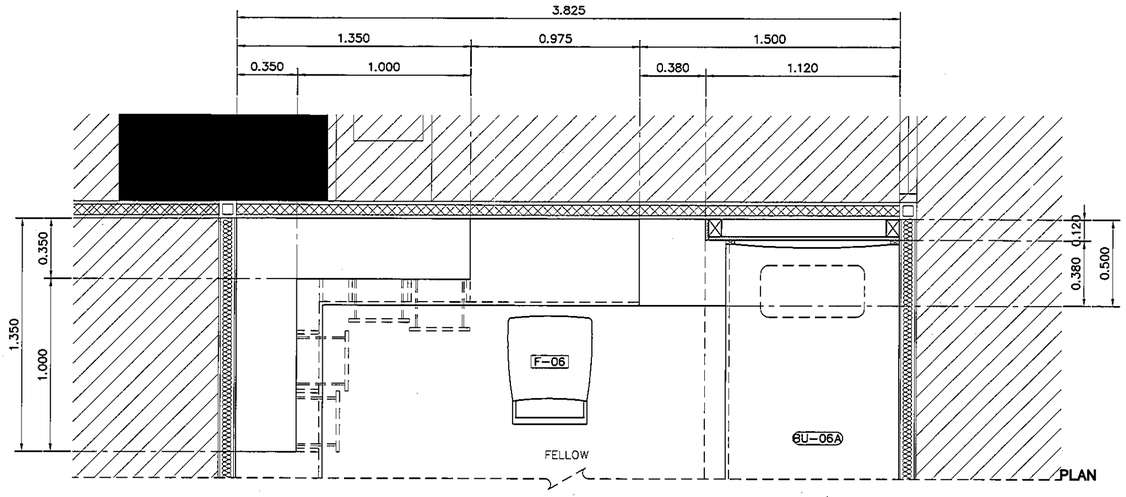


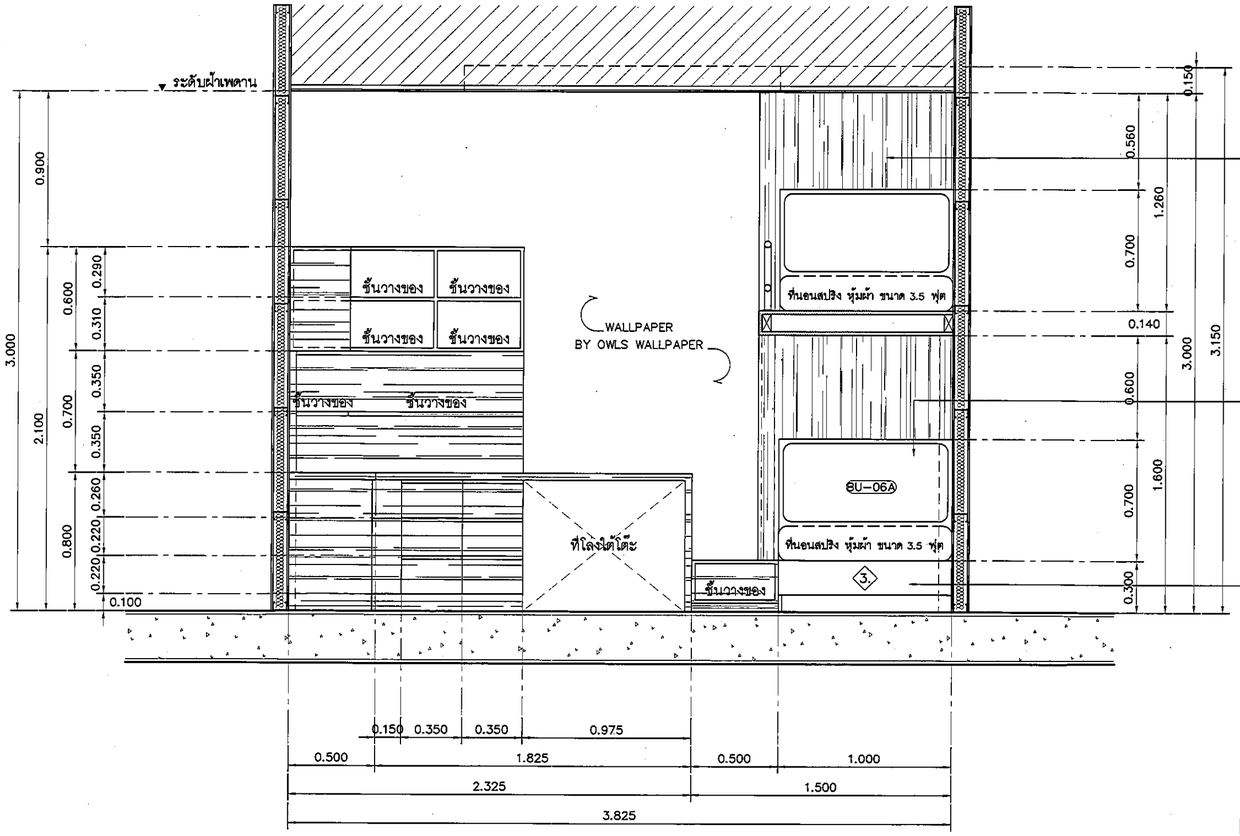

กรุแผ่นไฟเบอร์ซีเมนต์ ความหนา 8 มม. ปิดลามิเนต
ด้านข้างเซาะร่อง 5 มม. แต่งสี

หัวเตียง บุฟองน้ำ หุ้มผ้า ระบุผ้าขณะก่อสร้าง ขอบไม้จริง ทำสี

โครงสร้างรับน้ำหนักเตียง เหล็กขนาด 1 1/2"x3" ทำสีกันสนิม
กรุไม้อัด 20 มม. ปิดลามิเนต 3.

อุปกรณ์ประกอบบานสิ้นชักเฟอร์นิเจอร์

รางลิ้นชัก	รางลิ้นชักระบบ SELF-CLOSING เปิดปิดนุ่มนวล
มือจับ	แบบโปรไฟล์ สีเงินอโนไดซ์
อุปกรณ์ล็อค	อุปกรณ์ล็อคแบบ PIN
	(การจัดทำระบบลูกกุญแจ ปรึกษากับผู้ควบคุมงานและ
	เจ้าของโครงการ ก่อนดำเนินการ)
ผลิตภัณฑ์	BY HAFELE

แบบแสดงรูปด้าน A ห้อง FELLOW

มาตราส่วน 1:25

REVISION	
NO.	DESCRIPTION
1.	04/12/2563
2.	01/02/2564
3.	
4.	
5.	
6.	
7.	
8.	
9.	

S2 ALL
S2 all co.,ltd.

PROJECT :
โครงการพัฒนาปรับปรุงพื้นที่หอผู้ป่วย ส.9 และพื้นที่หอผู้ป่วย ส.9 ฝั่งทะวันออก
(ชั้น 9_NICU)

LOCATION :
สถาบันสุขภาพเด็กแห่งชาติมหาราชินี
420/8 ถนนราชวิถี แขวงทุ่งพญาไท เขตราชเทวี กรุงเทพมหานคร 10400

CLIENT :
กองทุนอาคารเฉลิมพระเกียรติ 80พรรษา มหาราชินี มูลนิธิโรงพยาบาลเด็ก

ARCHITECT :
จิรายุ พรมดี ภสป. 11944
ฐิติพัฒน์ วัฒนไทย ภสป. 9518

INTERIOR :
จิรายุ พรมดี ภสป. 11944
–

ENGINEER :

STRUCTURAL ENGINEER :
พฤทก เอี่ยมตระกูล ภย.54050
ทีรวัฒน์ ช่วมน้อย สย12008

ELECTRICAL ENGINEER :
ปริญ บัณฑิตักดิ์ สพก. 5936
–
–

SANITARY ENGINEER :
ณัฐพล ประชาเสรี ภส. 1816
–
–

MECHANICAL ENGINEER :
ณัฐพล ประชาเสรี สก.13352
–
–

DRAWN : 999
CHECK : 999
JOB No : 999

DATE : ~~31/08/2563~~
SCALE : 1 : 25

SHOWING :
แบบแสดงรูปด้าน A ห้อง FELLOW

ID8-14

ALL DESIGN AND DRAWING ARE THE PROPERTY OF S2 ALL Co.,Ltd.