


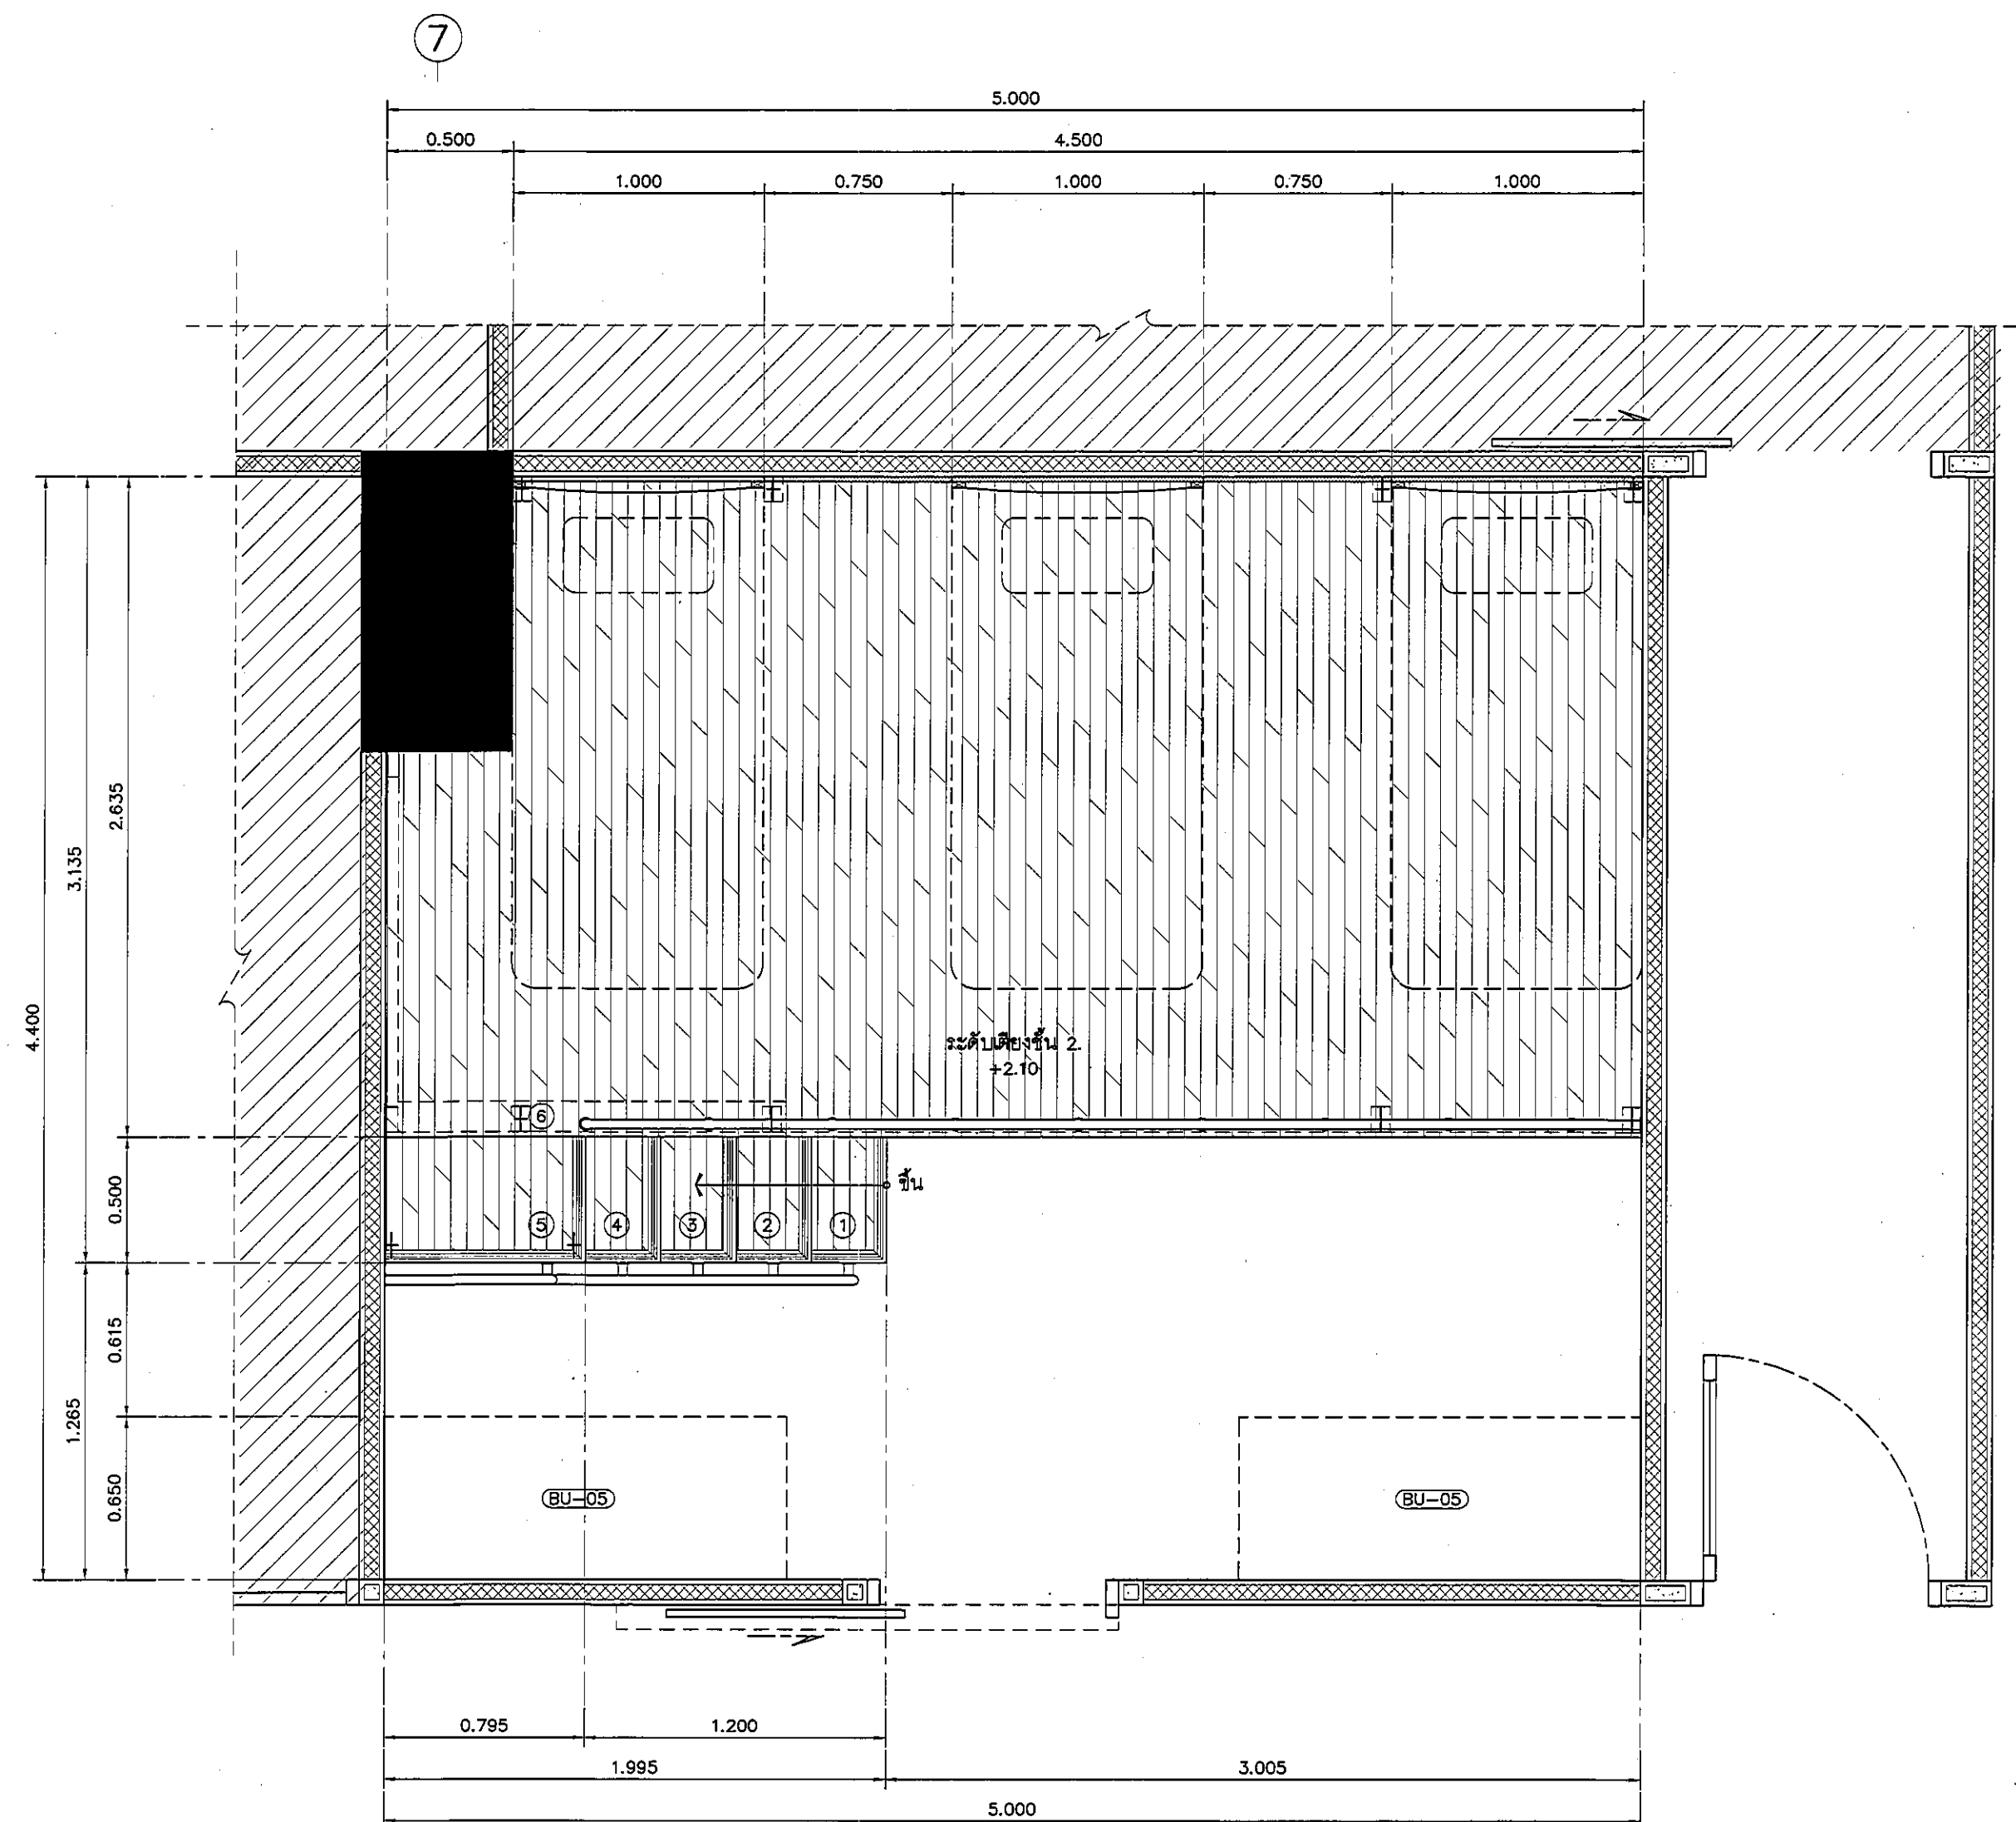

แปลนเตียงชั้น 2. ห้องเวรพยาบาล 2.

มาตราส่วน

1:25

REVISION

NO.	DESCRIPTION
1.	04/12/2563
2.	01/02/2564
3.	
4.	
5.	
6.	
7.	
8.	
9.	



PROJECT :

โครงการพัฒนาระบบ
พื้นที่หอผู้ป่วย ๔๑
และพื้นที่หอผู้ป่วย ๔๑
ฝั่งตะวันออก
(ชั้น ๑-๒)

LOCATION :

สถาบันสุขภาพแห่งชาติ
420/8 ถนนราชวิถี แขวงทุ่งพญาไท
เขตราชเทวี กรุงเทพมหานคร 10400

CLIENT :

กองทันตสาธารณสุข
80 พรรษา มหาวิทยาลัย
บูรณศิริโรงพยาบาลเด็ก

ARCHITECT :

จิรายุ พรหมดี ภูม. 11944
นิติพัฒน์ วัฒนไทย ภูม. 9518

INTERIOR :

จิรายุ พรหมดี ภูม. 11944

ENGINEER :

STRUCTURAL ENGINEER :
พญพ. เสือหวงกุล ภูม. 54050
พิริวัฒน์ อ่วมน้อย ภูม. 12008

ELECTRICAL ENGINEER :

ปริญ บัณฑิต ภูม. 5938

SANITARY ENGINEER :

ณัฐพล ปะชาเสี ภูม. 1816

MECHANICAL ENGINEER :

ณัฐพล ปะชาเสี ภูม. 3352

DRAWN :

999

CHECK :

999

JOB No :

999

DATE :

31/06/2563

SCALE :

1 : 25

SHOWING :

แปลนเตียงชั้น 2.
ห้องเวรพยาบาล 2.

ID9-02

ALL DESIGN AND DRAWING ARE
THE PROPERTY OF
S2 ALL Co.,Ltd.