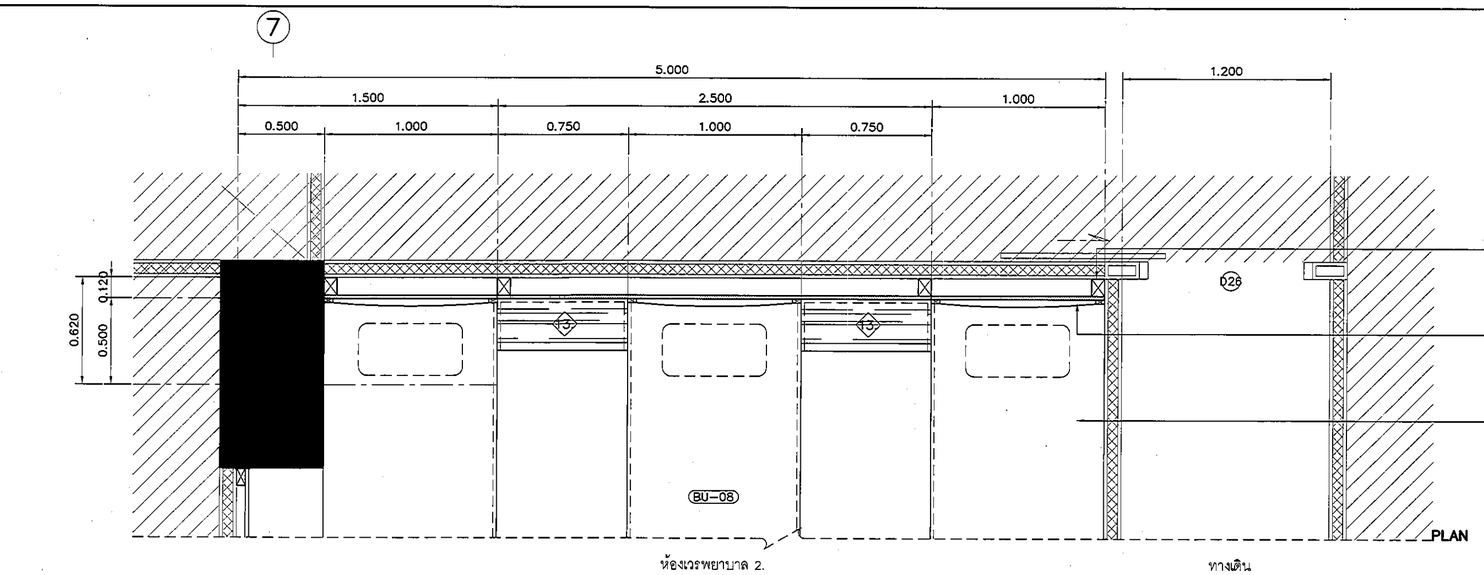



เสาเหล็กกล่องขนาด 75x100 มม.ทาสีกันสนิม

หัวเตียง บุฟองน้ำ หุ้มผ้า ระบุผ้าขณะก่อสร้าง ขอบไม้จริง ทำสี

โครงสร้างรับน้ำหนักเตียง เหล็กขนาด 1 1/2"x3" ทำสีกันสนิม
กรุไม้อัด 20 มม. ปิดลามิเนต 3.

อุปกรณ์ประกอบบานลิ้นชักเฟอร์นิเจอร์

รางลิ้นชัก	รางลิ้นชักระบบ SELF-CLOSING เปิดปิดนุ่มนวล
มือจับ	แบบโปรไฟล์ สีเงินอโนไดซ์
อุปกรณ์ล็อค	อุปกรณ์ล็อคแบบ PIN
	(การจัดทำระบบลูกกุญแจ ปรึกษากับผู้ควบคุมงานและ
	เจ้าของโครงการ ก่อนดำเนินการ)
ผลิตภัณฑ์	BY HAFELE

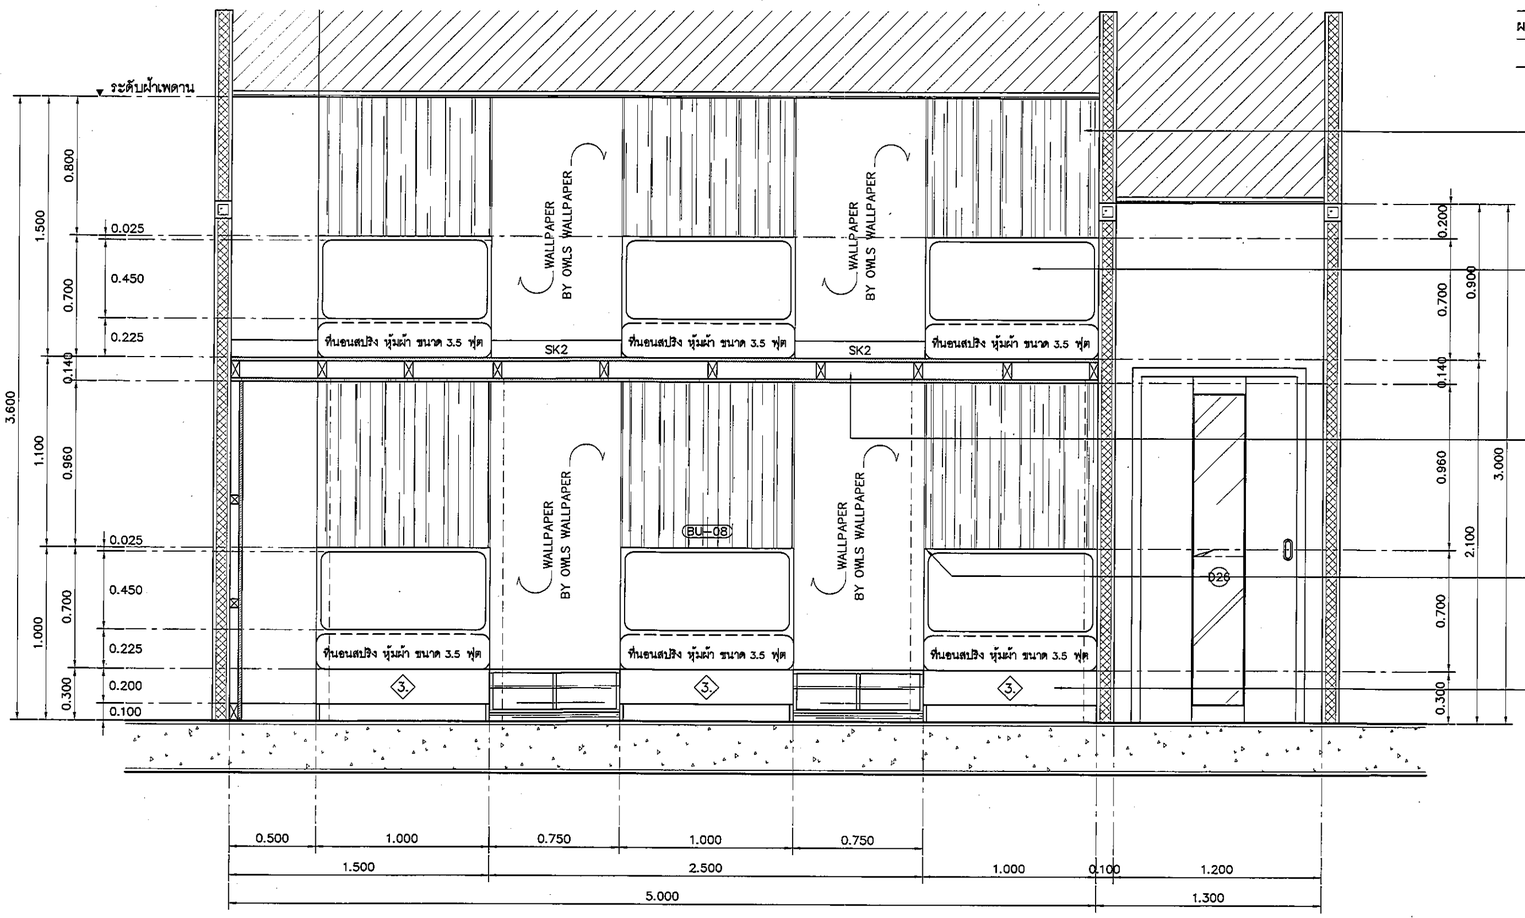

กรุแผ่นไฟเบอร์ซีเมนต์ ความหนา 8 มม. ปิดลามิเนต
ด้านข้างเซาะร่อง 5 มม. แต่งสี

หัวเตียง บุฟองน้ำ หุ้มผ้า ระบุผ้าขณะก่อสร้าง ขอบไม้จริง ทำสี

โครงสร้างรับน้ำหนักเตียง เหล็กกล่องขนาด 50x100 มม.
ทาสีกันสนิม @ 0.60 ม. กรุแผ่นไฟเบอร์ซีเมนต์ ความหนา 15 มม.
ปูทับด้วยพื้น FL-2/SK2
ด้านล่าง กรุแผ่นไฟเบอร์ซีเมนต์ ความหนา 4 มม. ฉาบเรียบ ทาสี

เดินเส้น STAINLESS MIRROR หน้ากว้าง 1 ซม.

โครงสร้างรับน้ำหนักเตียง เหล็กขนาด 1 1/2"x3" ทำสีกันสนิม
กรุไม้อัด 20 มม. ปิดลามิเนต 3.

แบบแสดงรูปด้าน A ห้องเวรพยาบาล 2.

มาตราส่วน 1:25

REVISION	
NO.	DESCRIPTION
1.	04/12/2563
2.	01/02/2564
3.	
4.	
5.	
6.	
7.	
8.	
9.	

S2 ALL
S2 all co.,ltd.

PROJECT :
โครงการพัฒนาปรับปรุงพื้นที่หอผู้ป่วย ส.9 และพื้นที่หอผู้ป่วย ส.9 ฝั่งตะวันออก (ชั้น 9_MCU)

LOCATION :
สถาบันสุขภาพเด็กแห่งชาติมหาราชินี 420/8 ถนนราชวิถี แขวงทุ่งพญาไท เขตราชเทวี กรุงเทพมหานคร 10400

CLIENT :
กองทุนอาคารเฉลิมพระเกียรติ 80 พรรษา มหาราชินี มูลนิธิโรงพยาบาลเด็ก

ARCHITECT :
จิรายุ พรมดี ภสส์ 11944
ฐิติพัฒน์ วัฒนไทย ภสส. 9518

INTERIOR :
จิรายุ พรมดี ภสส์ 11944
-

ENGINEER :
STRUCTURAL ENGINEER :
พรเทพ เอี่ยมตะกูล ภย.54050
พีรวัฒน์ อ่วมน้อย สย.12008

ELECTRICAL ENGINEER :
ปริญ บัณฑิตักส์ สพก. 5936
-
-

SANITARY ENGINEER :
ณัฐพล ประชาสรี ภส. 1816
-
-

MECHANICAL ENGINEER :
ณัฐพล ประชาสรี สก. 3352
-
-

DRAWN : 999
CHECK : 999
JOB No. : 999

DATE : ~~31/08/2563~~
SCALE : 1 : 25

SHOWING :
แบบแสดงรูปด้าน A ห้องเวรพยาบาล 2.

ID9-05

ALL DESIGN AND DRAWING ARE THE PROPERTY OF S2 ALL Co.,Ltd.