


อุปกรณ์ประกอบบานเลื่อนเฟอริจอร์

รางลื่นชัก	รางลื่นชักระบบ SELF-CLOSING เบ็ดปิดนุ่มนวล
มือจับ	แบบโปรไฟล์ สแตนเลส
อุปกรณ์ล็อค	อุปกรณ์ล็อคแบบ PIN
	(การจัดทำระบบลูกกุญแจ ปรึกษากับผู้ควบคุมงานและ เจ้าของโครงการ ก่อนดำเนินการ)
ผลิตภัณฑ์	BY HAFELE

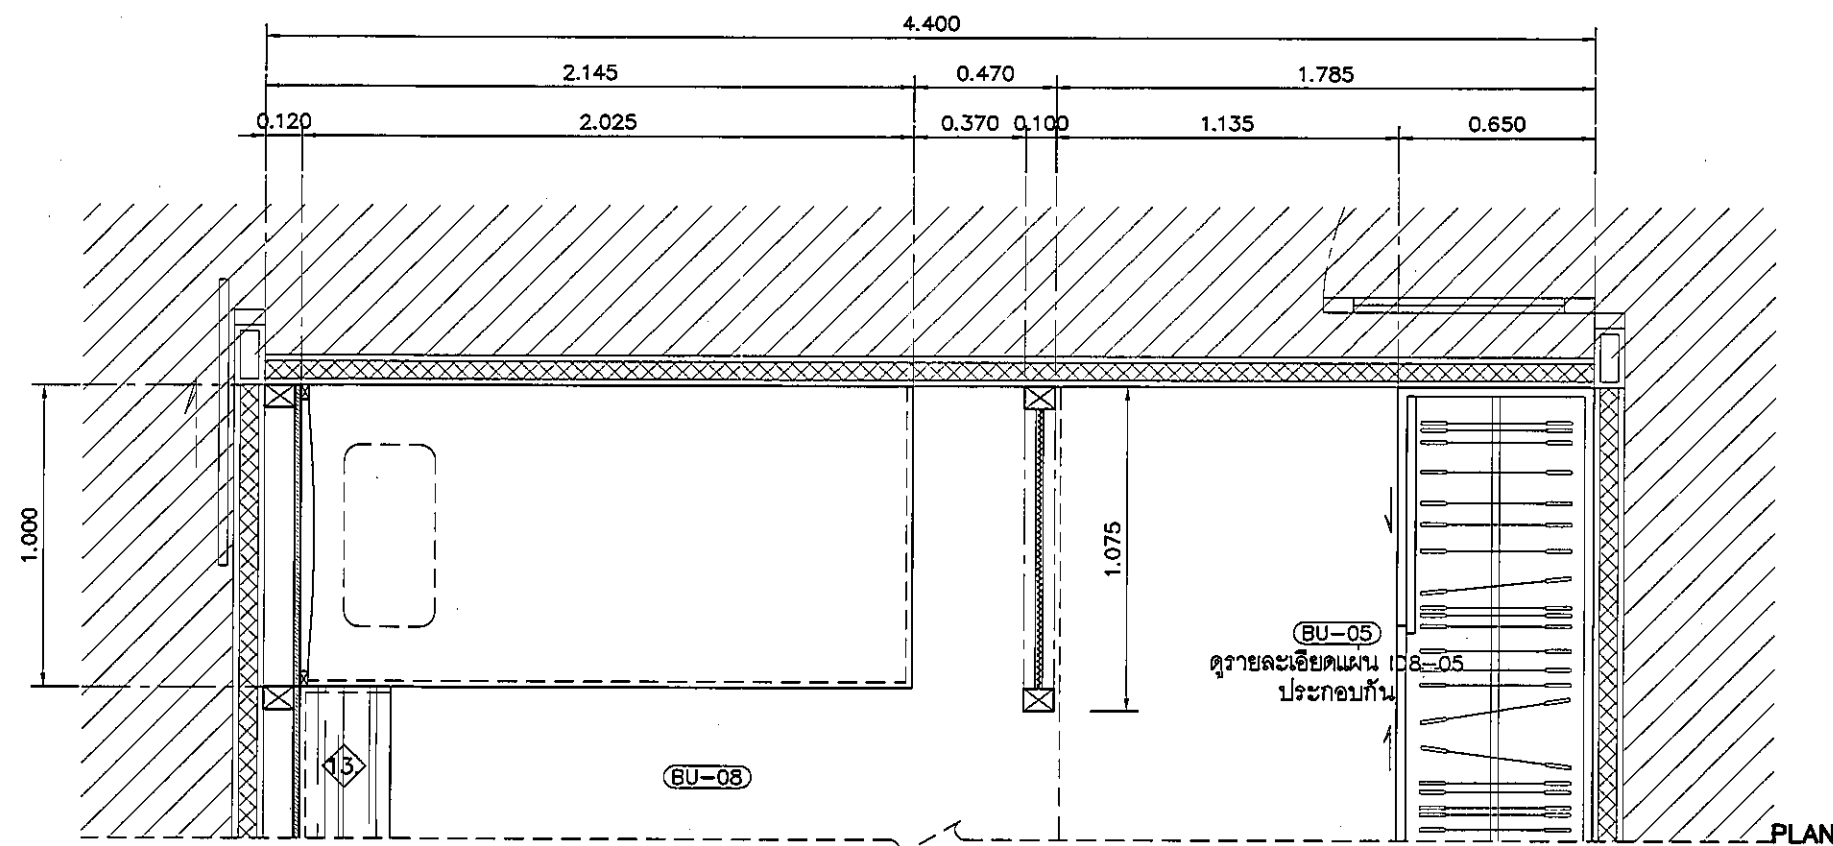


โครงสร้างรับน้ำหนักเตียง เหล็กกล่องขนาด 50x100 มม.
ทาสีกันสนิม ๑ 0.60 ม. กรุแผ่นไฟเบอร์ซีเมนต์ ความหนา 15 มม.
ปูทับด้วยพื้น FL-2/SK2

หัวเตียง บุฟองน้ำ หุ้มผ้า ระบุรายละเอียดก่อสร้าง รอบเตียง ทาสี

กรุแผ่นไฟเบอร์ซีเมนต์ ความหนา 4 มม. ฉาบเรียบ ทาสี

เสาเหล็กกล่องขนาด 75x100 มม. ทาสีกันสนิม

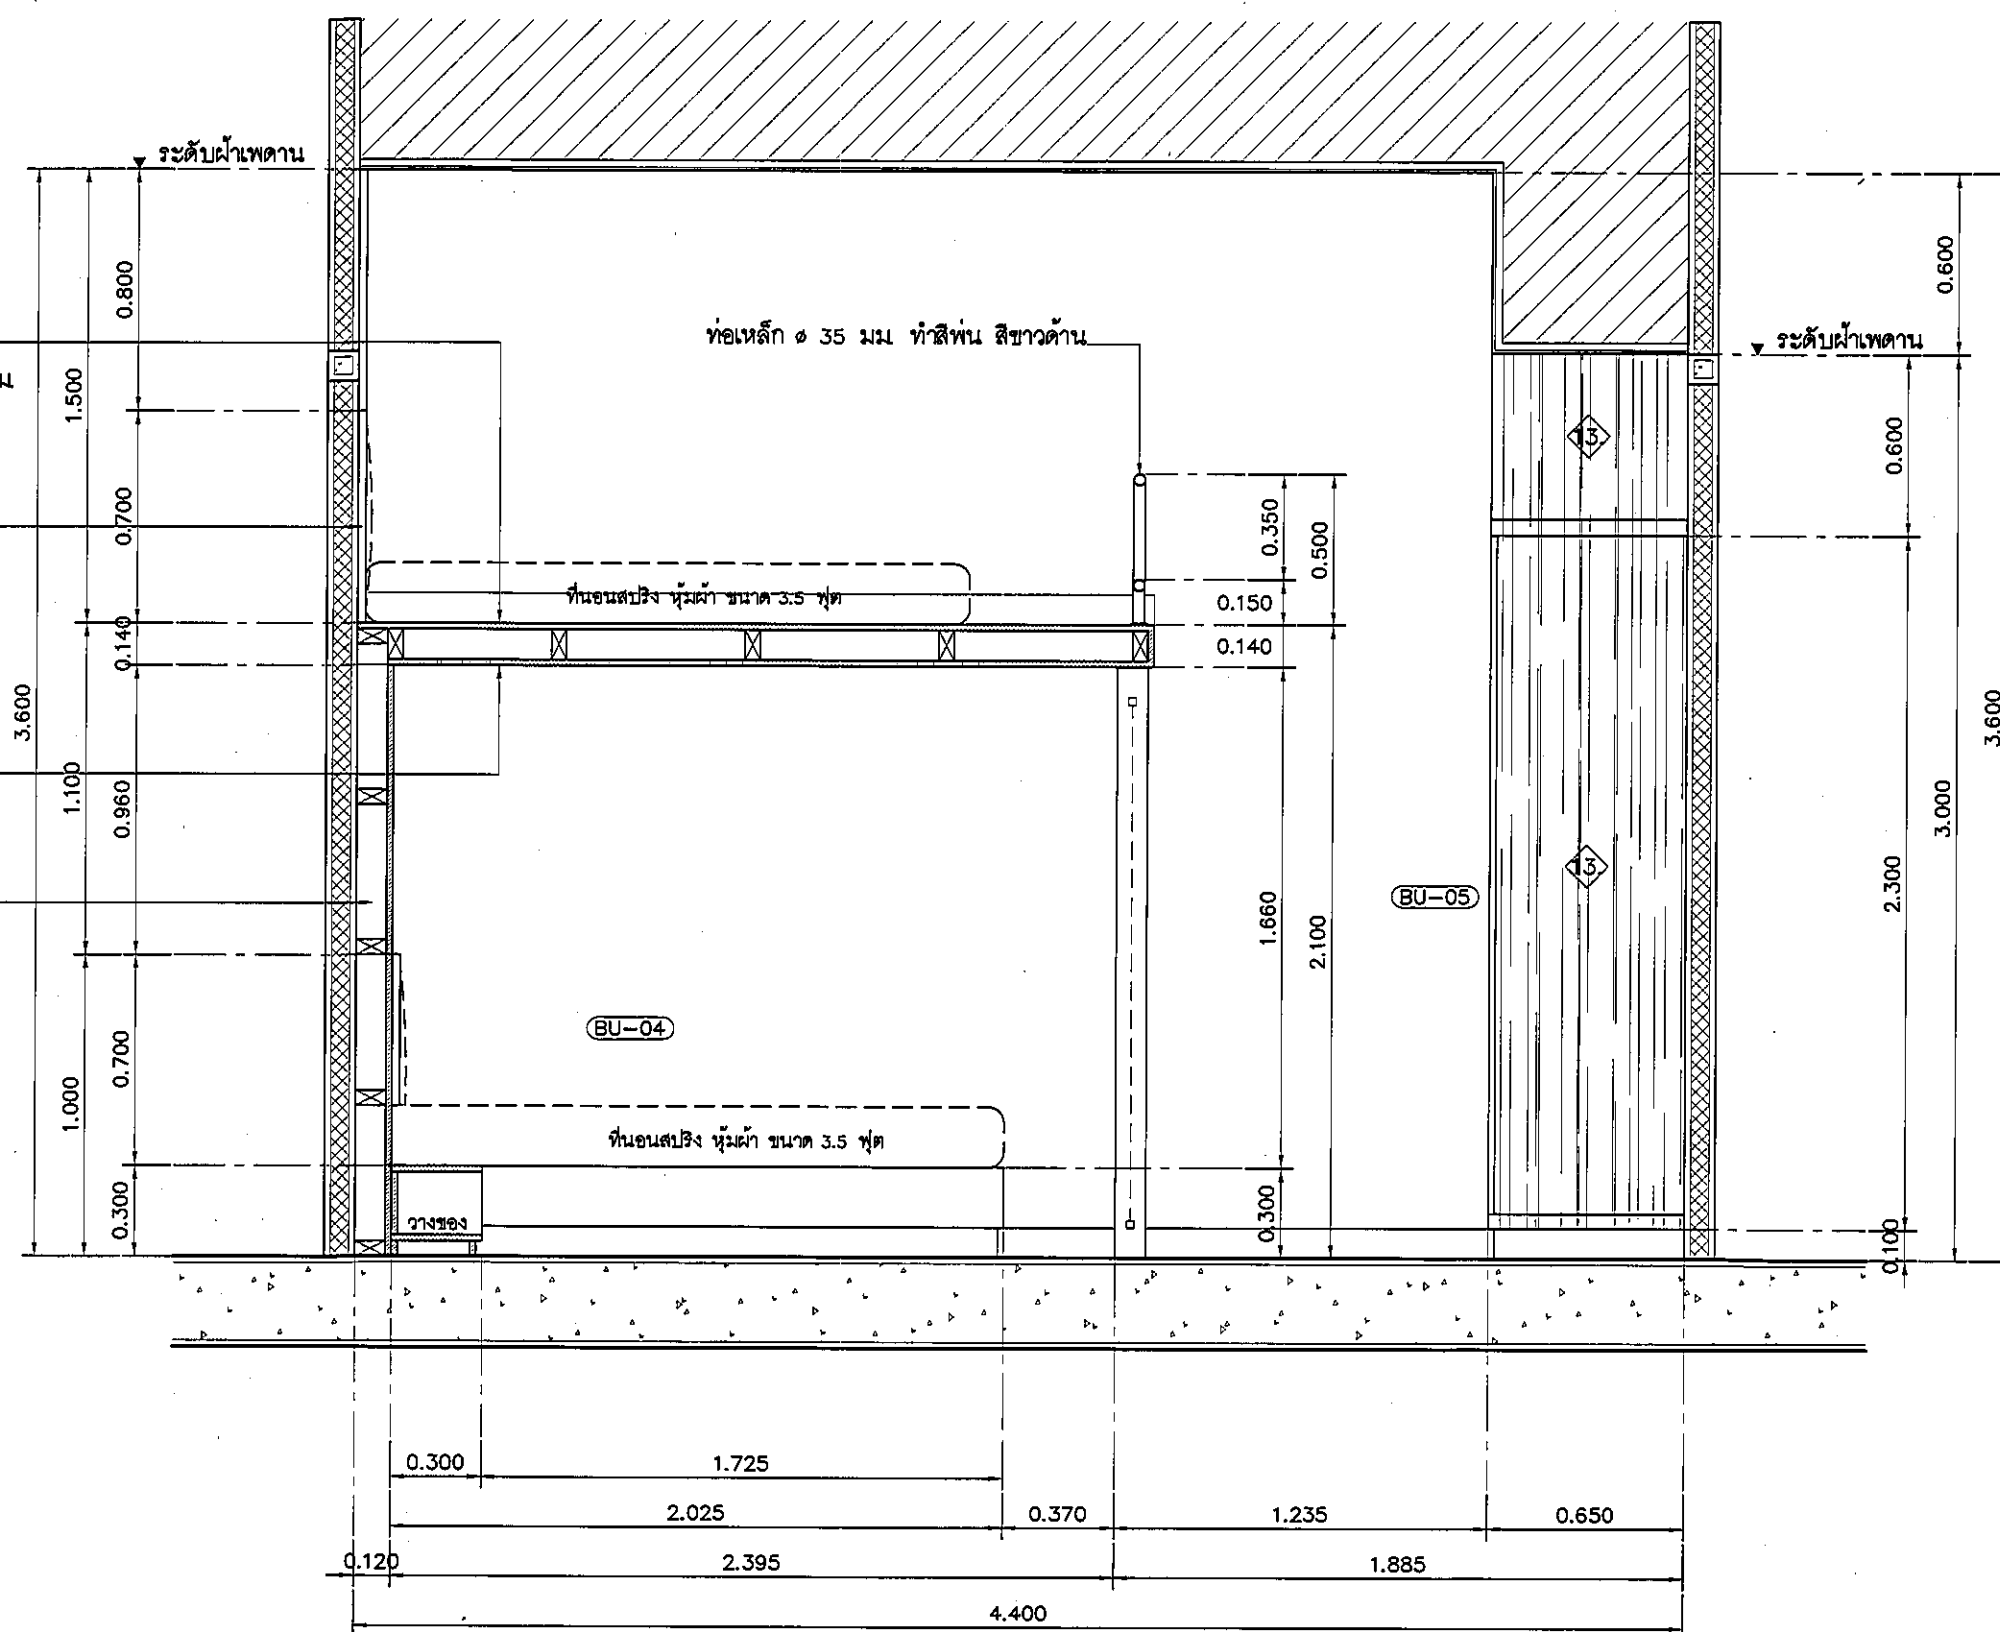

แบบแสดงรูปด้าน B ห้องเวรพยาบาล 2.

มาตราส่วน

1:25

REVISION	
NO.	DESCRIPTION
1.	04/12/2563
2.	01/02/2564
3.	
4.	
5.	
6.	
7.	
8.	
9.	
PROJECT :	
โครงการพัฒนาระบบรับผู้ป่วย พื้นที่หอผู้ป่วย ส.9 และพื้นที่หอผู้ป่วย ส.9 (ชั้น ๑, ๒)	
LOCATION :	
สถาบันสุขภาพเด็กแห่งชาติมหาราชินี 420/8 ถนนราชวิถี แขวงทุ่งพญาไท เขตราชเทวี กรุงเทพมหานคร 10400	
CLIENT :	
กองทันตกรรมเฉลิมพระเกียรติ 80 พรรษา มหาราชินี มูลนิธิโรงพยาบาลเด็ก	
ARCHITECT :	
จิรายุ พรหมดี ภูสณ 11944 วุฒิพัฒน วัฒนไทย ภูสณ 9518	
INTERIOR :	
จิรายุ พรหมดี ภูสณ 11944	
ENGINEER :	
STRUCTURAL ENGINEER :	
พรเทพ เสือตะกูล ภูสณ 54050 พิรุณ ชุ่มน้อย สสช 12008	
ELECTRICAL ENGINEER :	
ปริญ วัฒนศักดิ์ สสช 5936	
SANITARY ENGINEER :	
ณัฐพล ประจักษ์ ภูสณ 1818	
MECHANICAL ENGINEER :	
ณัฐพล ประจักษ์ สสช 5352	
DRAWN : 999	
CHECK : 999	
JOB No : 999	
DATE : 31/06/2563	
SCALE : 1 : 25	
SHOWING :	
แบบแสดงรูปด้าน B ห้องเวรพยาบาล 2.	
ID9-06	
ALL DESIGN AND DRAWING ARE THE PROPERTY OF S2 ALL Co.,Ltd.	