


อุปกรณ์ประกอบบานเลื่อนเฟอริจอร์	
รางเลื่อน	รางเลื่อนระบบ SELF-CLOSING เปิดปิดนุ่มนวล
มือจับ	แบบโปรไฟล์ สแตนเลส
อุปกรณ์ล็อค	อุปกรณ์ล็อคแบบ PIN
	(การจัดทำระบบลูกกุญแจ ปรึกษากับผู้ควบคุมงานและ เจ้าของโครงการ ก่อนดำเนินการ)
ผลิตภัณฑ์	BY HAFELE

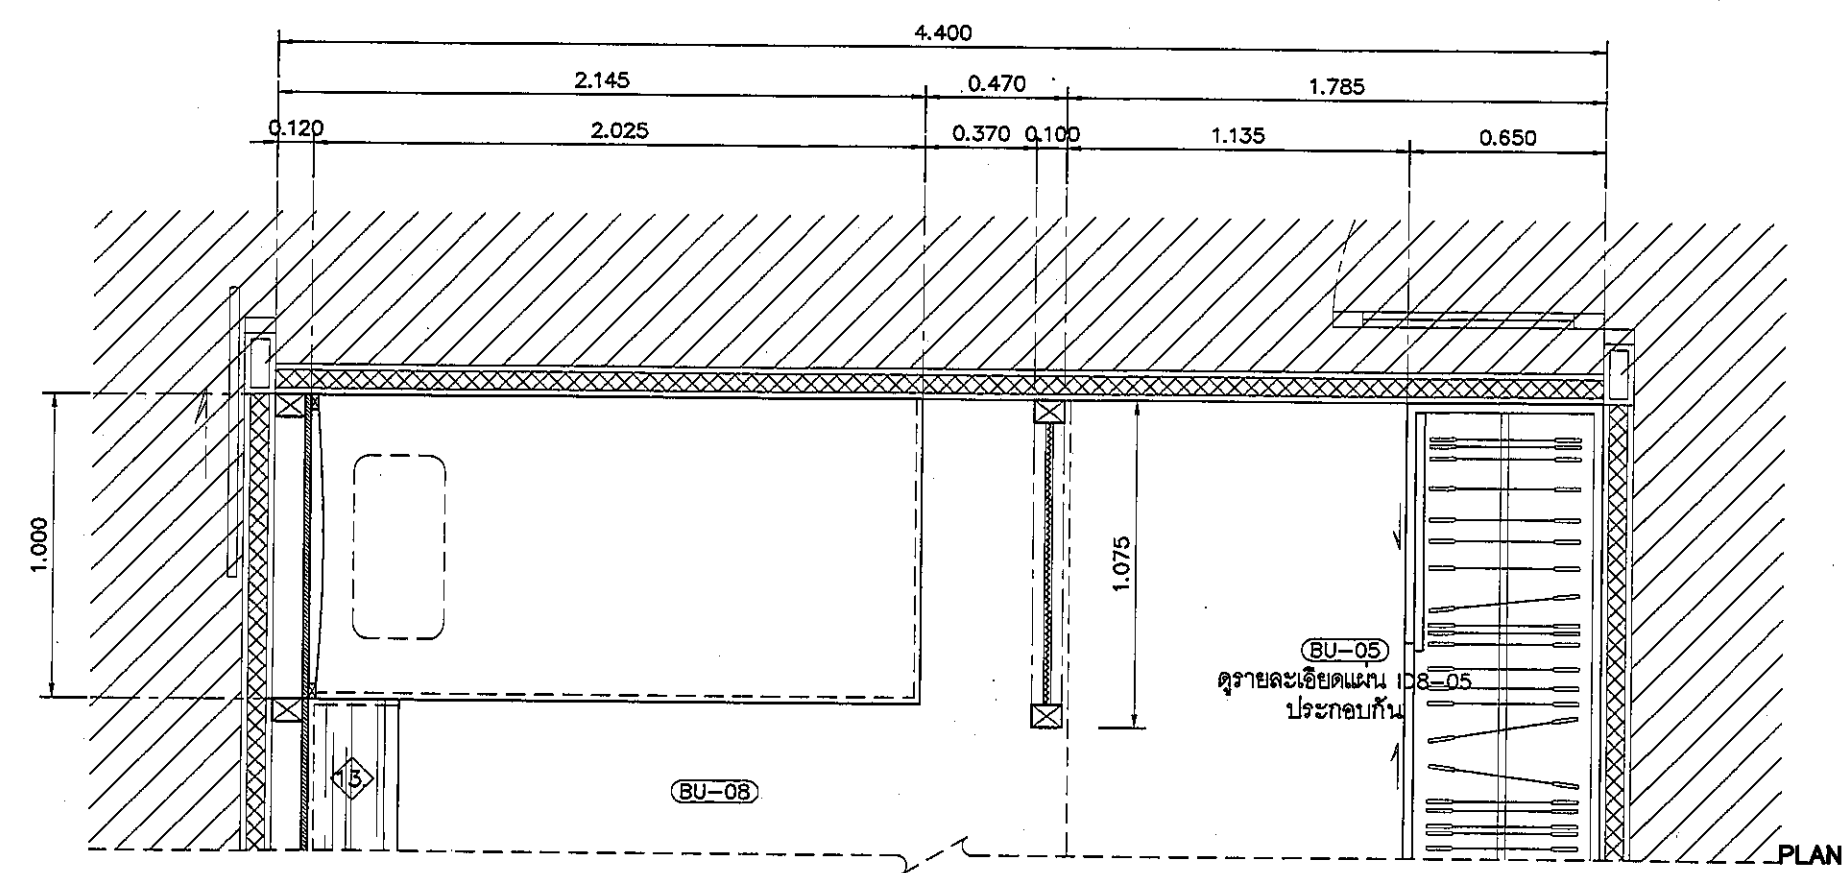


โครงสร้างรับน้ำหนักเตียง เหล็กกล่องขนาด 50x100 มม.
ทาสีกันสนิม ๑ 0.60 ม. รางเลื่อนไฟเบอร์ซีเมนต์ ความหนา 15 มม.
ปูทับด้วยพื้น FL-2/SK2

หัวเตียง บานพับ หัวเตียง ระบบขับเคลื่อนด้วยมอเตอร์ 2 หัว

รางเลื่อนไฟเบอร์ซีเมนต์ ความหนา 4 มม. ฉาบเรียบ ทาสี

เสาเหล็กกล่องขนาด 75x100 มม. ทาสีกันสนิม

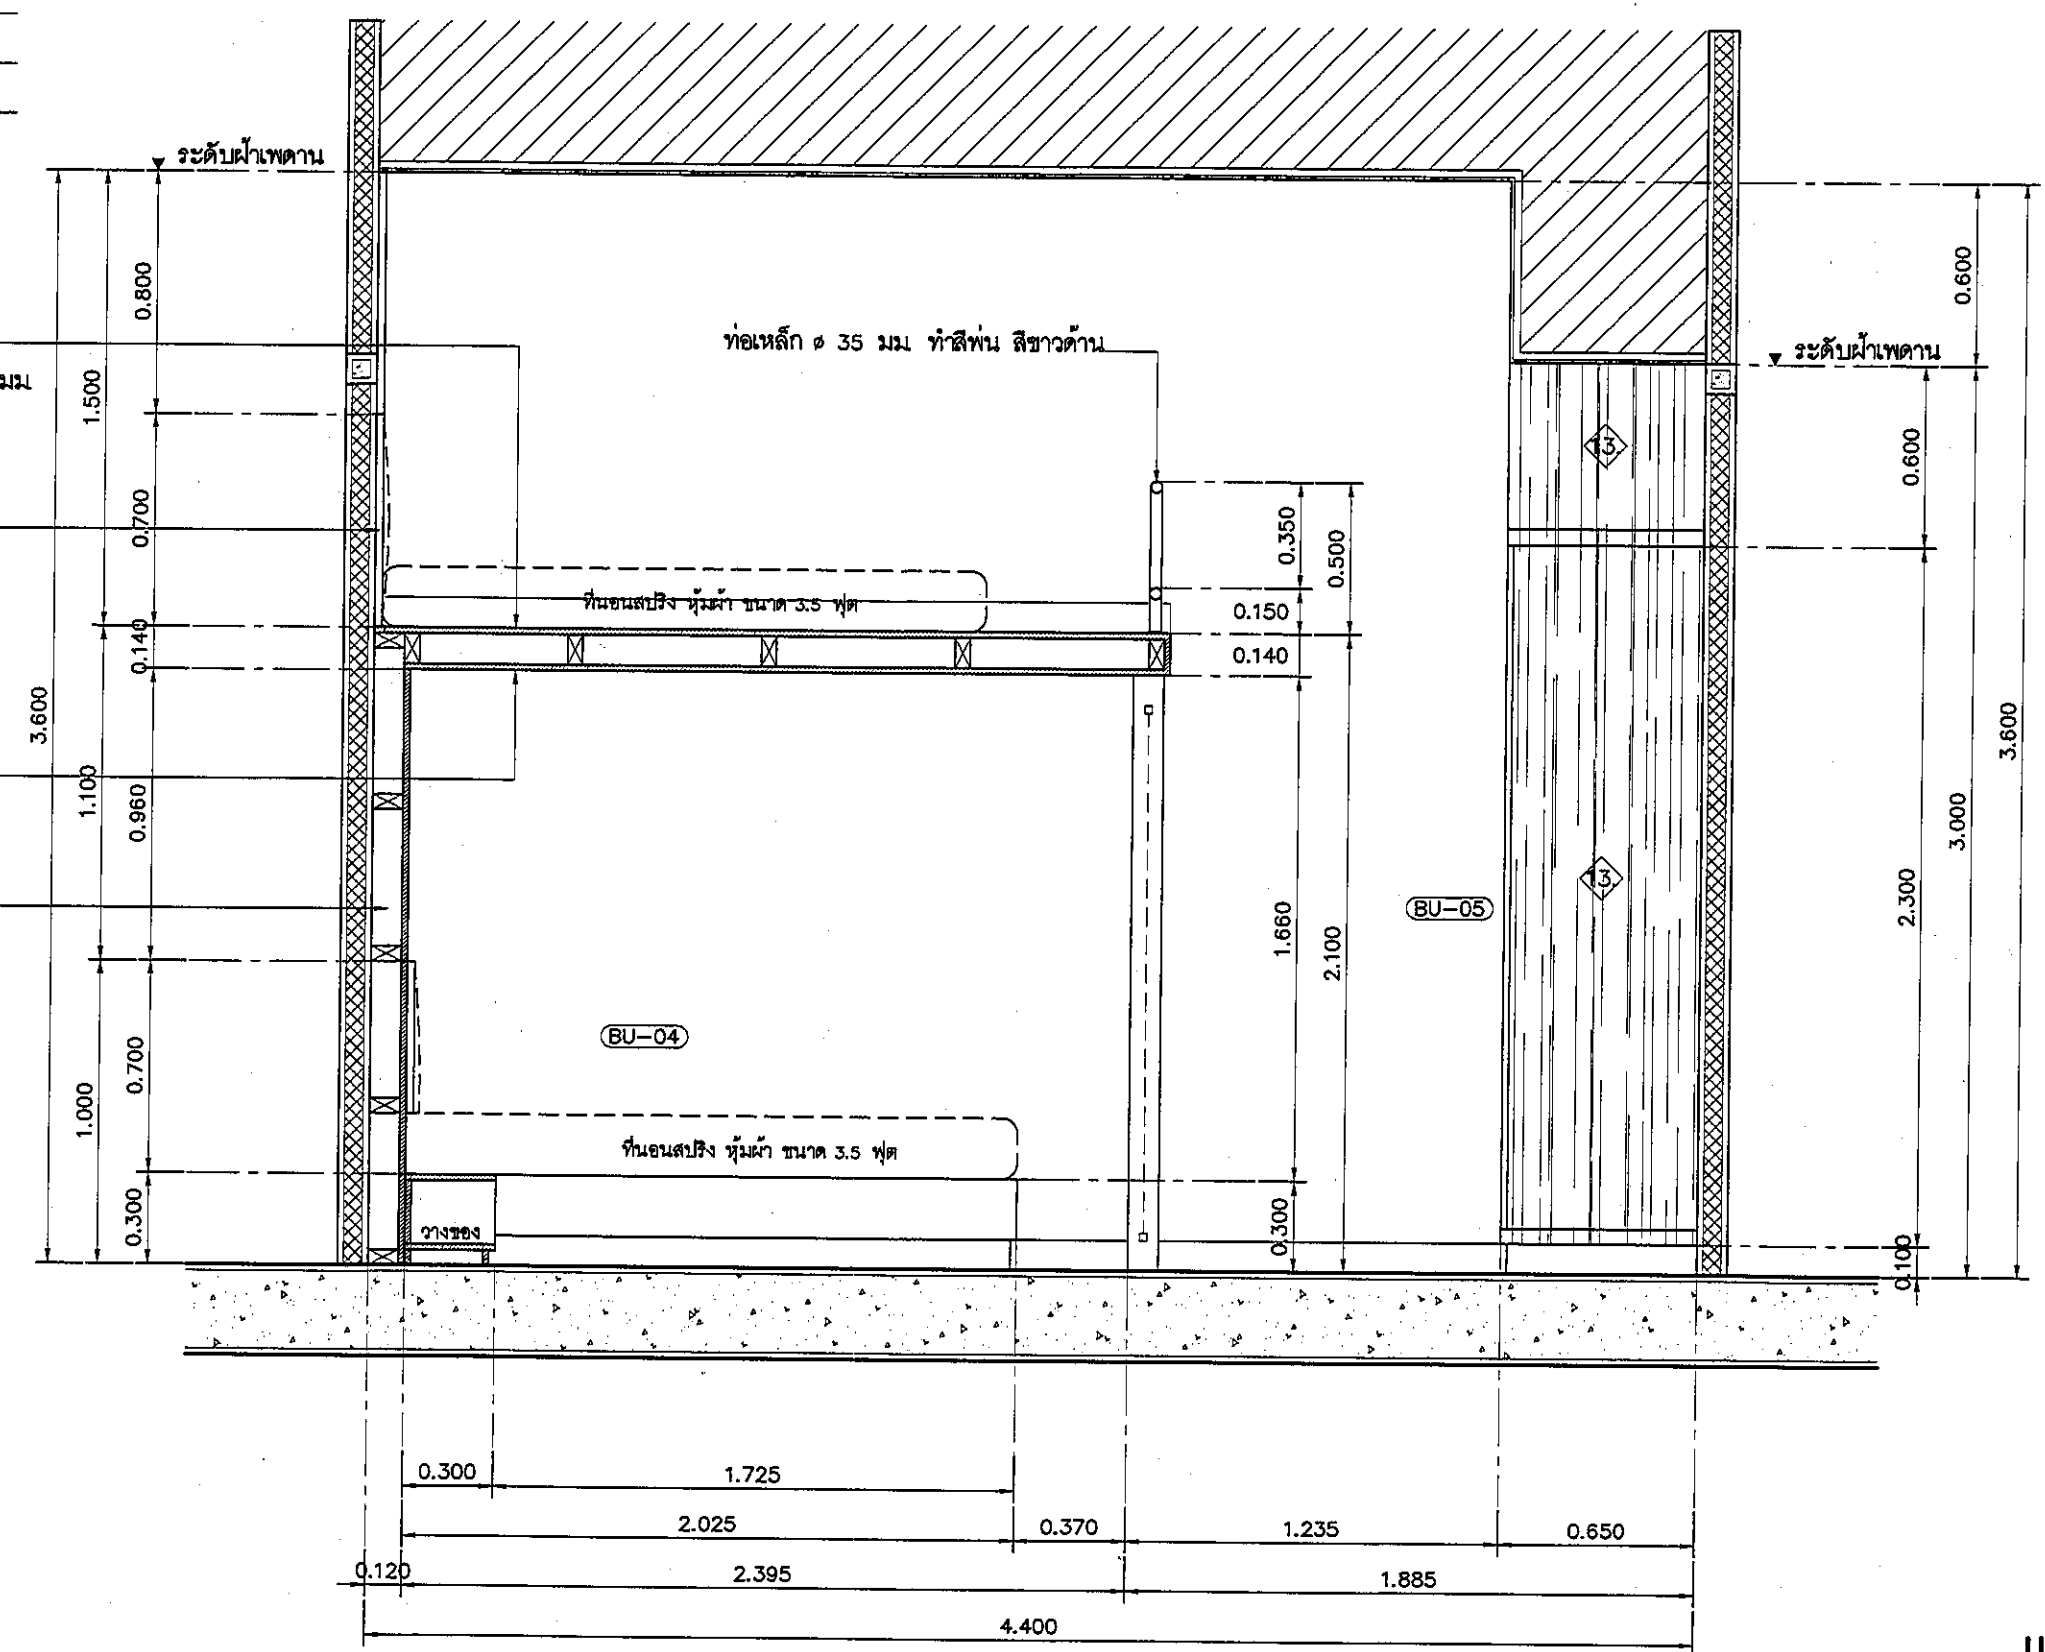

แบบแสดงรูปด้าน B ห้องเวรพยาบาล 2.
มาตราส่วน 1:25

REVISION	
NO.	DESCRIPTION
1.	04/12/2563
2.	01/02/2564
3.	
4.	
5.	
6.	
7.	
8.	
9.	

S2 all co.,ltd.

PROJECT :
โครงการพัฒนาระบบ
พื้นที่หอผู้ป่วย 8.9
และพื้นที่หอผู้ป่วย 8.9
ฝั่งตะวันออก
(ชั้น 8.9)

LOCATION :
สถาบันสุขภาพเด็กแห่งชาติมหาราชินี
420/8 ถนนราชวิถี แขวงทุ่งพญาไท
เขตราชเทวี กรุงเทพมหานคร 10400

CLIENT :
กองทันตกรรมเด็ก โรงพยาบาล
80 พรรษา 1 มหาราชินี
มูลนิธิโรงพยาบาลเด็ก

ARCHITECT :
วิภา ธรรมดี รหัส 11944
สถาปนิก (ด) วิชาชีพ 9518

INTERIOR :
วิภา ธรรมดี รหัส 11944

ENGINEER :
STRUCTURAL ENGINEER :
พชรพงศ์ เตชะกุล รหัส 54050
วิศวกร (ด) วิชาชีพ 12008

ELECTRICAL ENGINEER :
ปริญญ์ บัณฑิต รหัส 5936

SANITARY ENGINEER :
ณัฐพล ประจักษ์ รหัส 1816

MECHANICAL ENGINEER :
ณัฐพล ประจักษ์ รหัส 3352

DRAWN : 999
CHECK : 999
JOB No : 999

DATE : 31/05/2563
SCALE : 1 : 25
SHOWING :
แบบแสดงรูปด้าน B
ห้องเวรพยาบาล 2.

ID9-06

ALL DESIGN AND DRAWING ARE
THE PROPERTY OF
S2 ALL Co.,Ltd.