

REVISION	
NO.	DESCRIPTION
1.	04/12/2563
2.	01/02/2564
3.	
4.	
5.	
6.	
7.	
8.	
9.	



PROJECT :
โครงการพัฒนาระบบ
พื้นที่หอผู้ป่วย 89
และพื้นที่หอผู้ป่วย 89
(ชั้น 2, 3)

LOCATION :
สถาบันสุขภาพเด็กแห่งชาติมหาราชินี
420/8 ถนนราชวิถี แขวงทุ่งพญาไท
เขตราชเทวี กรุงเทพมหานคร 10400

CLIENT :
กองทันตกรรมเด็กมหาวิทยาลัย
80 พรรษา มหาราชินี
มูลนิธิโรงพยาบาลเด็ก

ARCHITECT :
จิรายุ พรหมดี รหัส 11944
วิศิษฐ์ วัฒนไทย รหัส 9518

INTERIOR :
จิรายุ พรหมดี รหัส 11944

ENGINEER :
STRUCTURAL ENGINEER :
พญกช เชื้อตะพาน รหัส 54050
พิริวัฒน์ ชุ่มน้อย รหัส 12008

ELECTRICAL ENGINEER :
ปริญ บัณยพิทักษ์ รหัส 5936

SANITARY ENGINEER :
ณัฐพร ปะชาชาติ รหัส 1816

MECHANICAL ENGINEER :
ณัฐพร ปะชาชาติ รหัส 5352

DRAWN : 999
CHECK : 999
JOB No : 999

DATE : 31/08/2563



SCALE : 1 : 25

SHOWING :

แปลนเฟอร์นิเจอร์/งานระบบ
HEAD NURSE/STORE ROOM

ID10-01

ALL DESIGN AND DRAWING ARE
THE PROPERTY OF
S2 ALL Co.,Ltd.

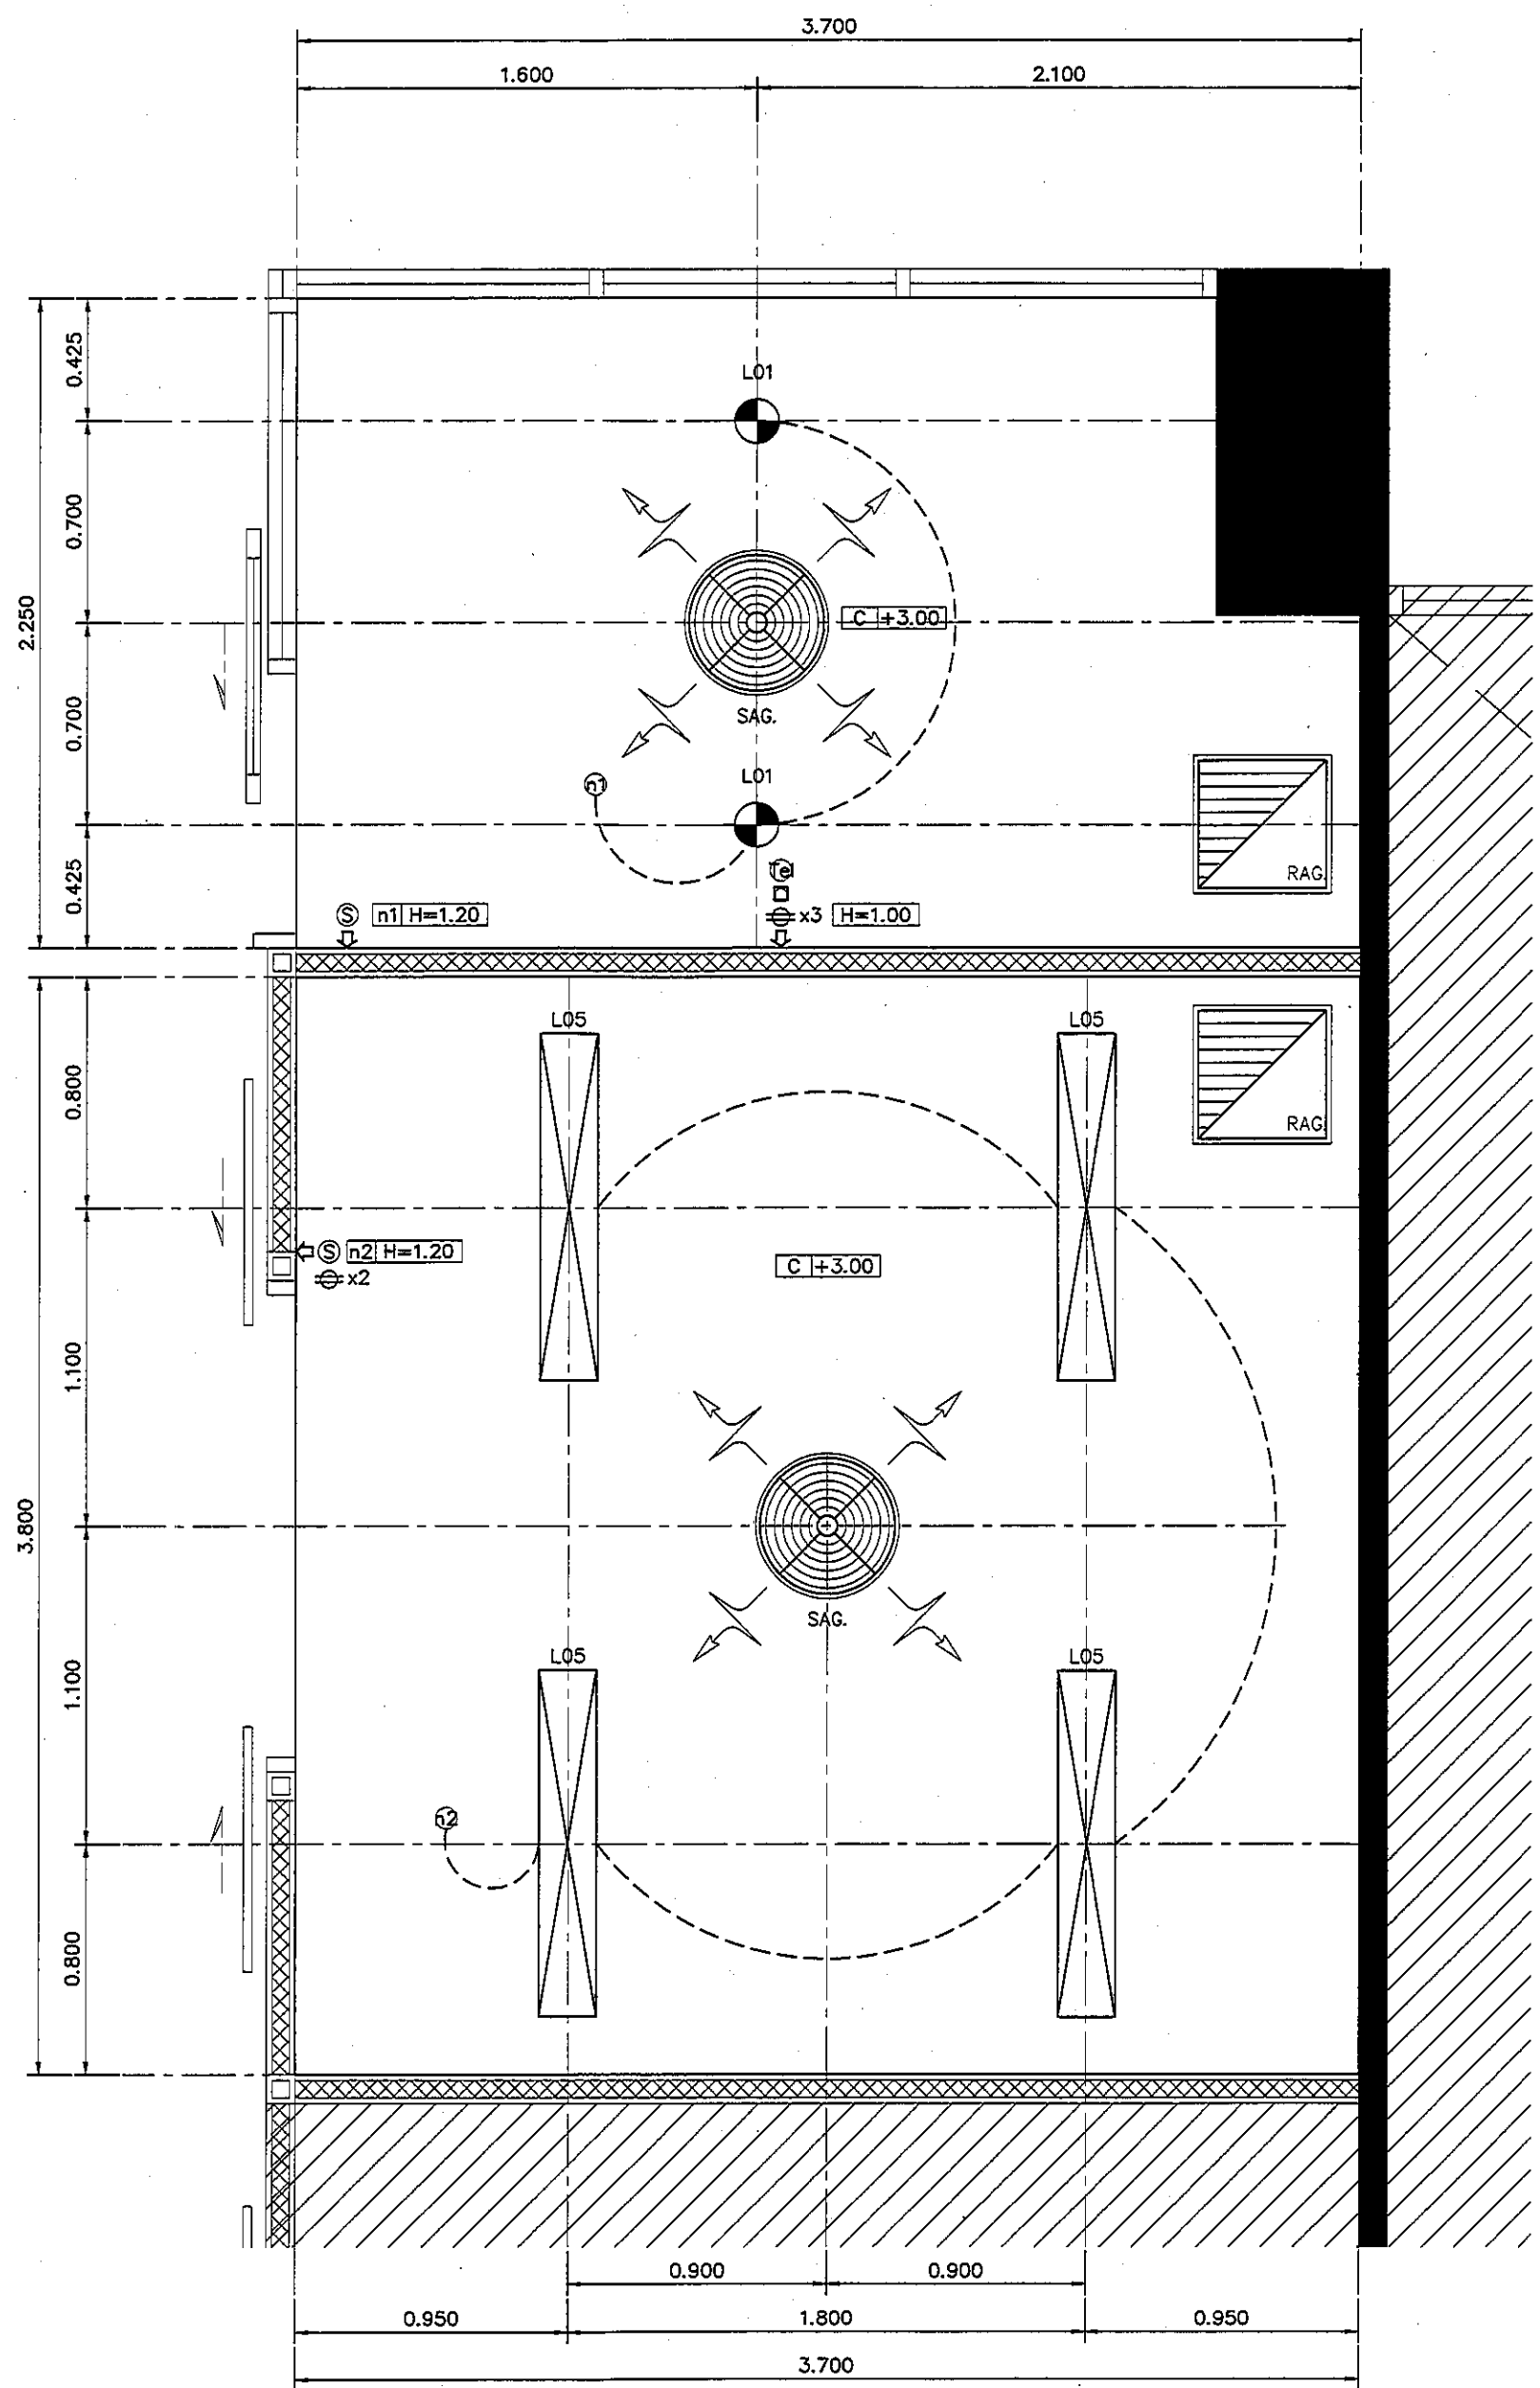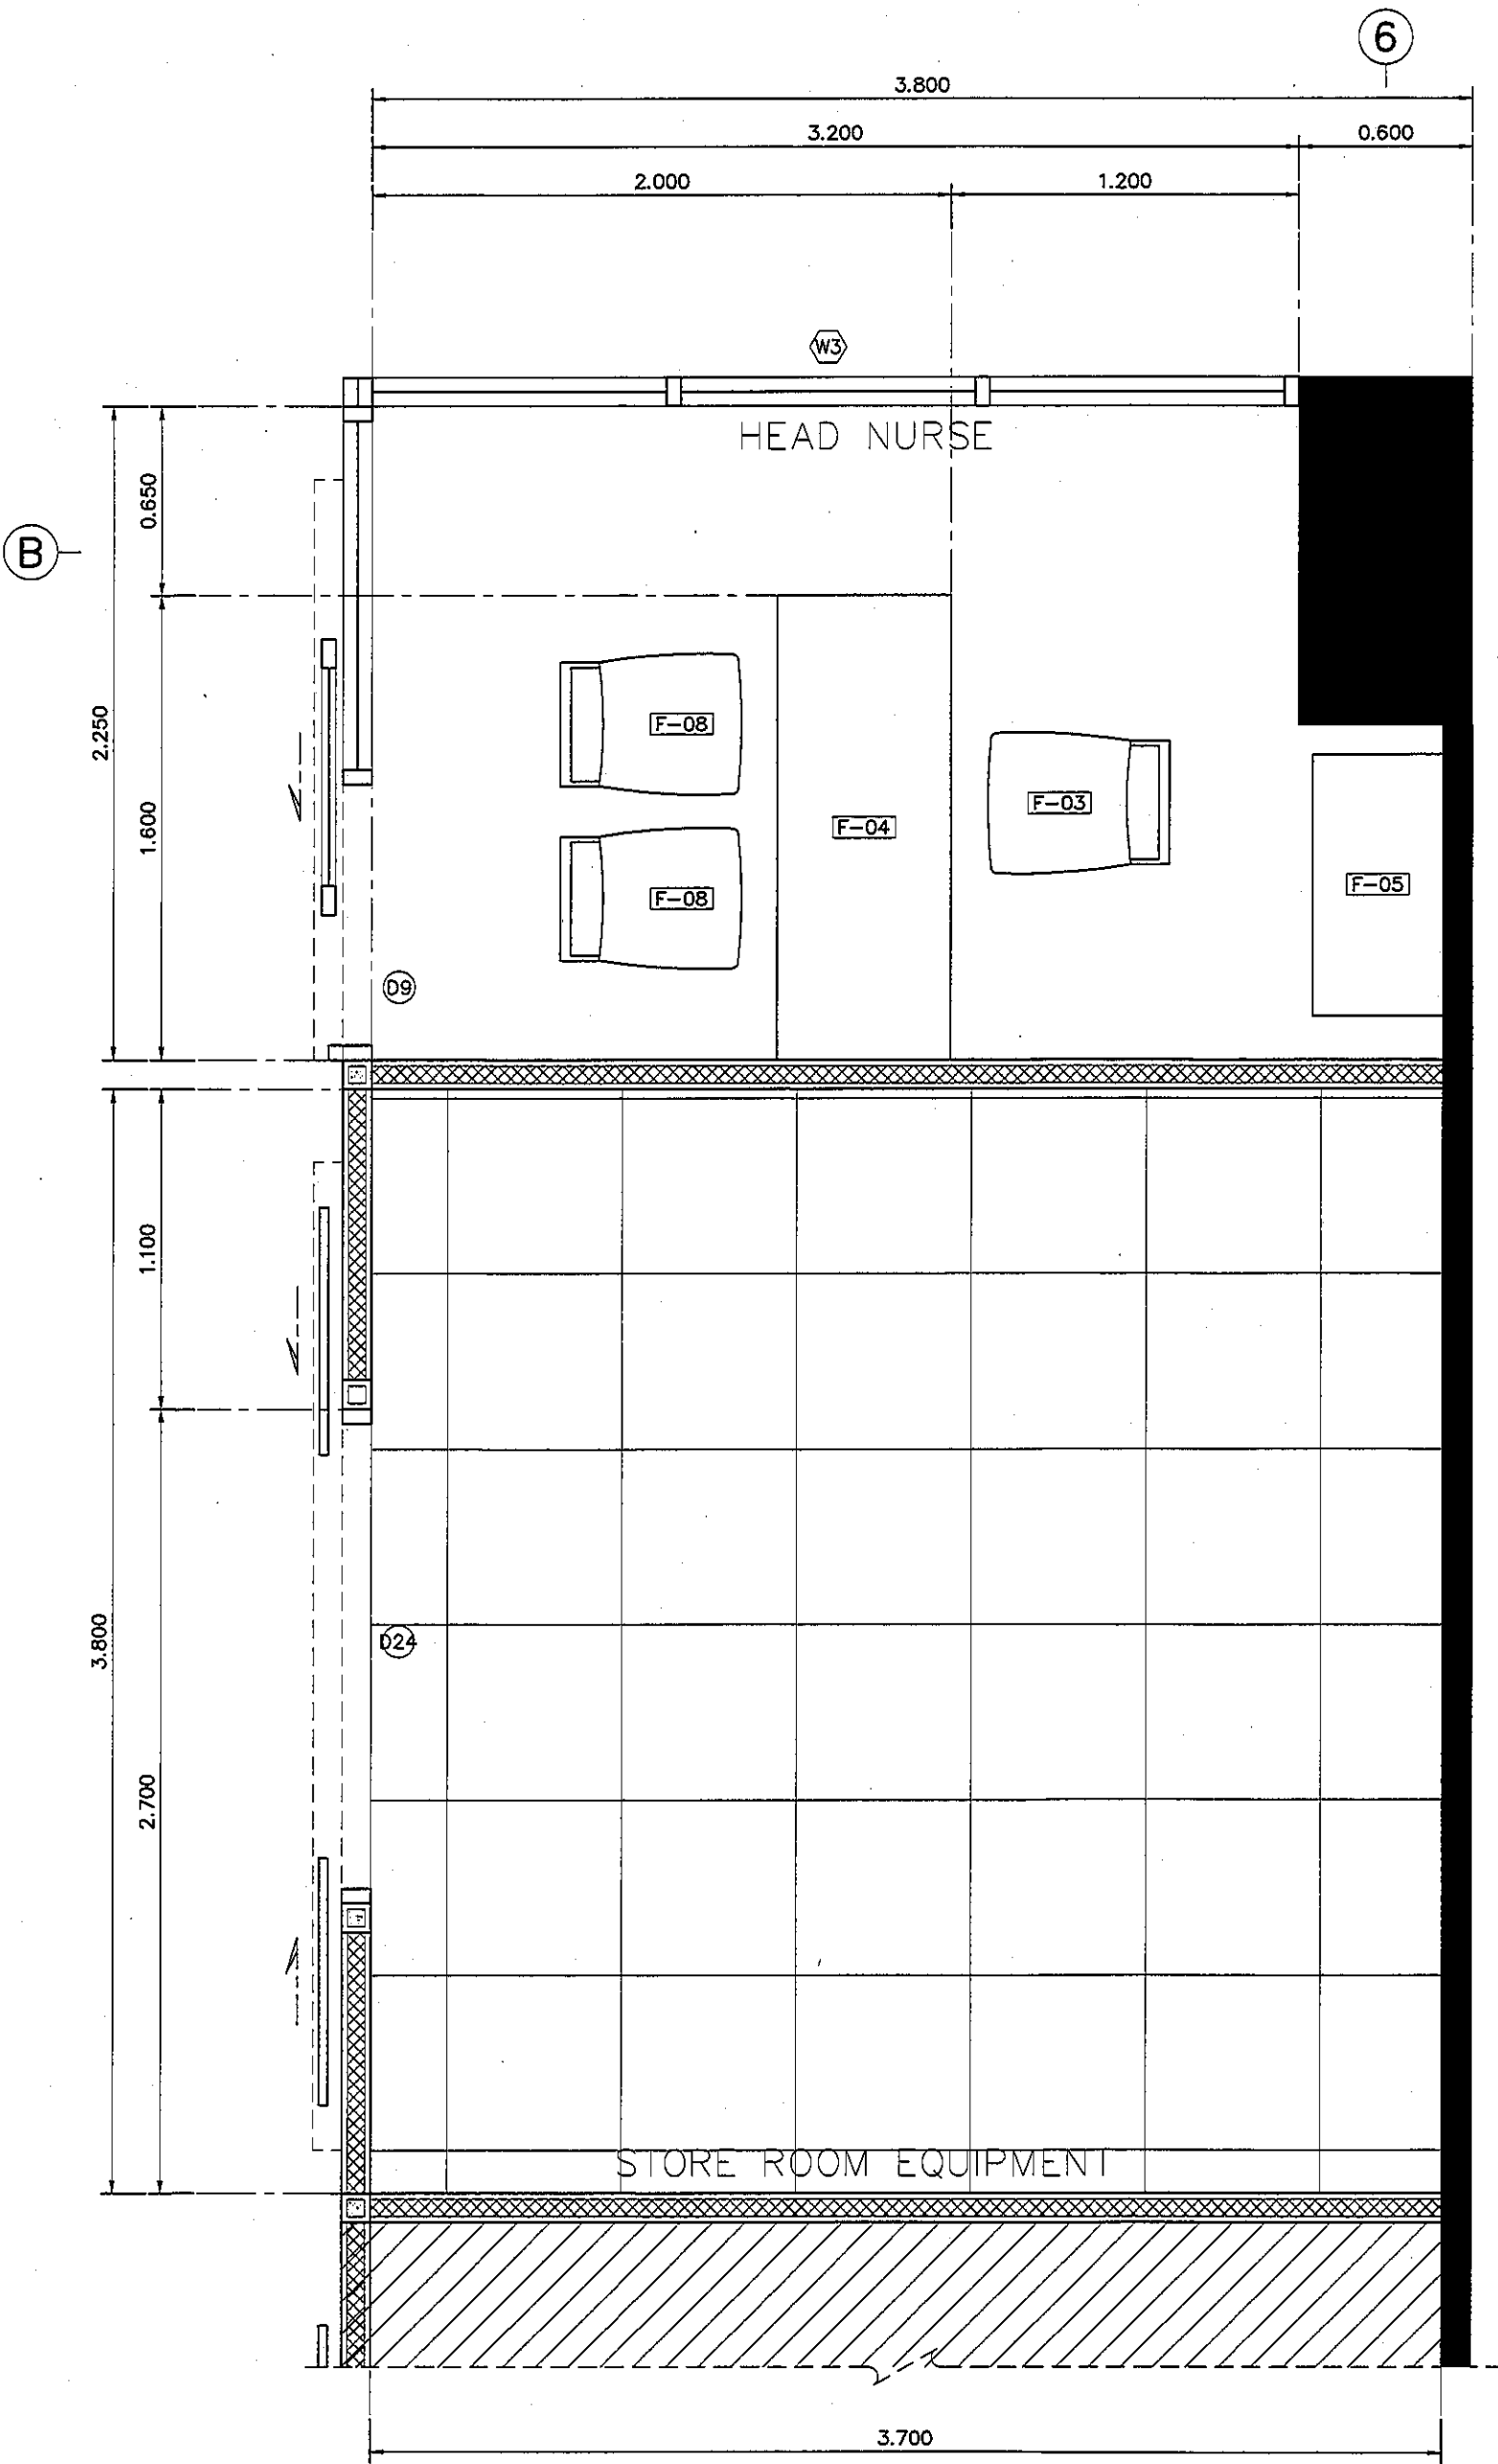

แปลนฝ้าเพดานและงานระบบ
แปลนแสดงเฟอร์นิเจอร์ HEAD NURSE/STORE ROOM