



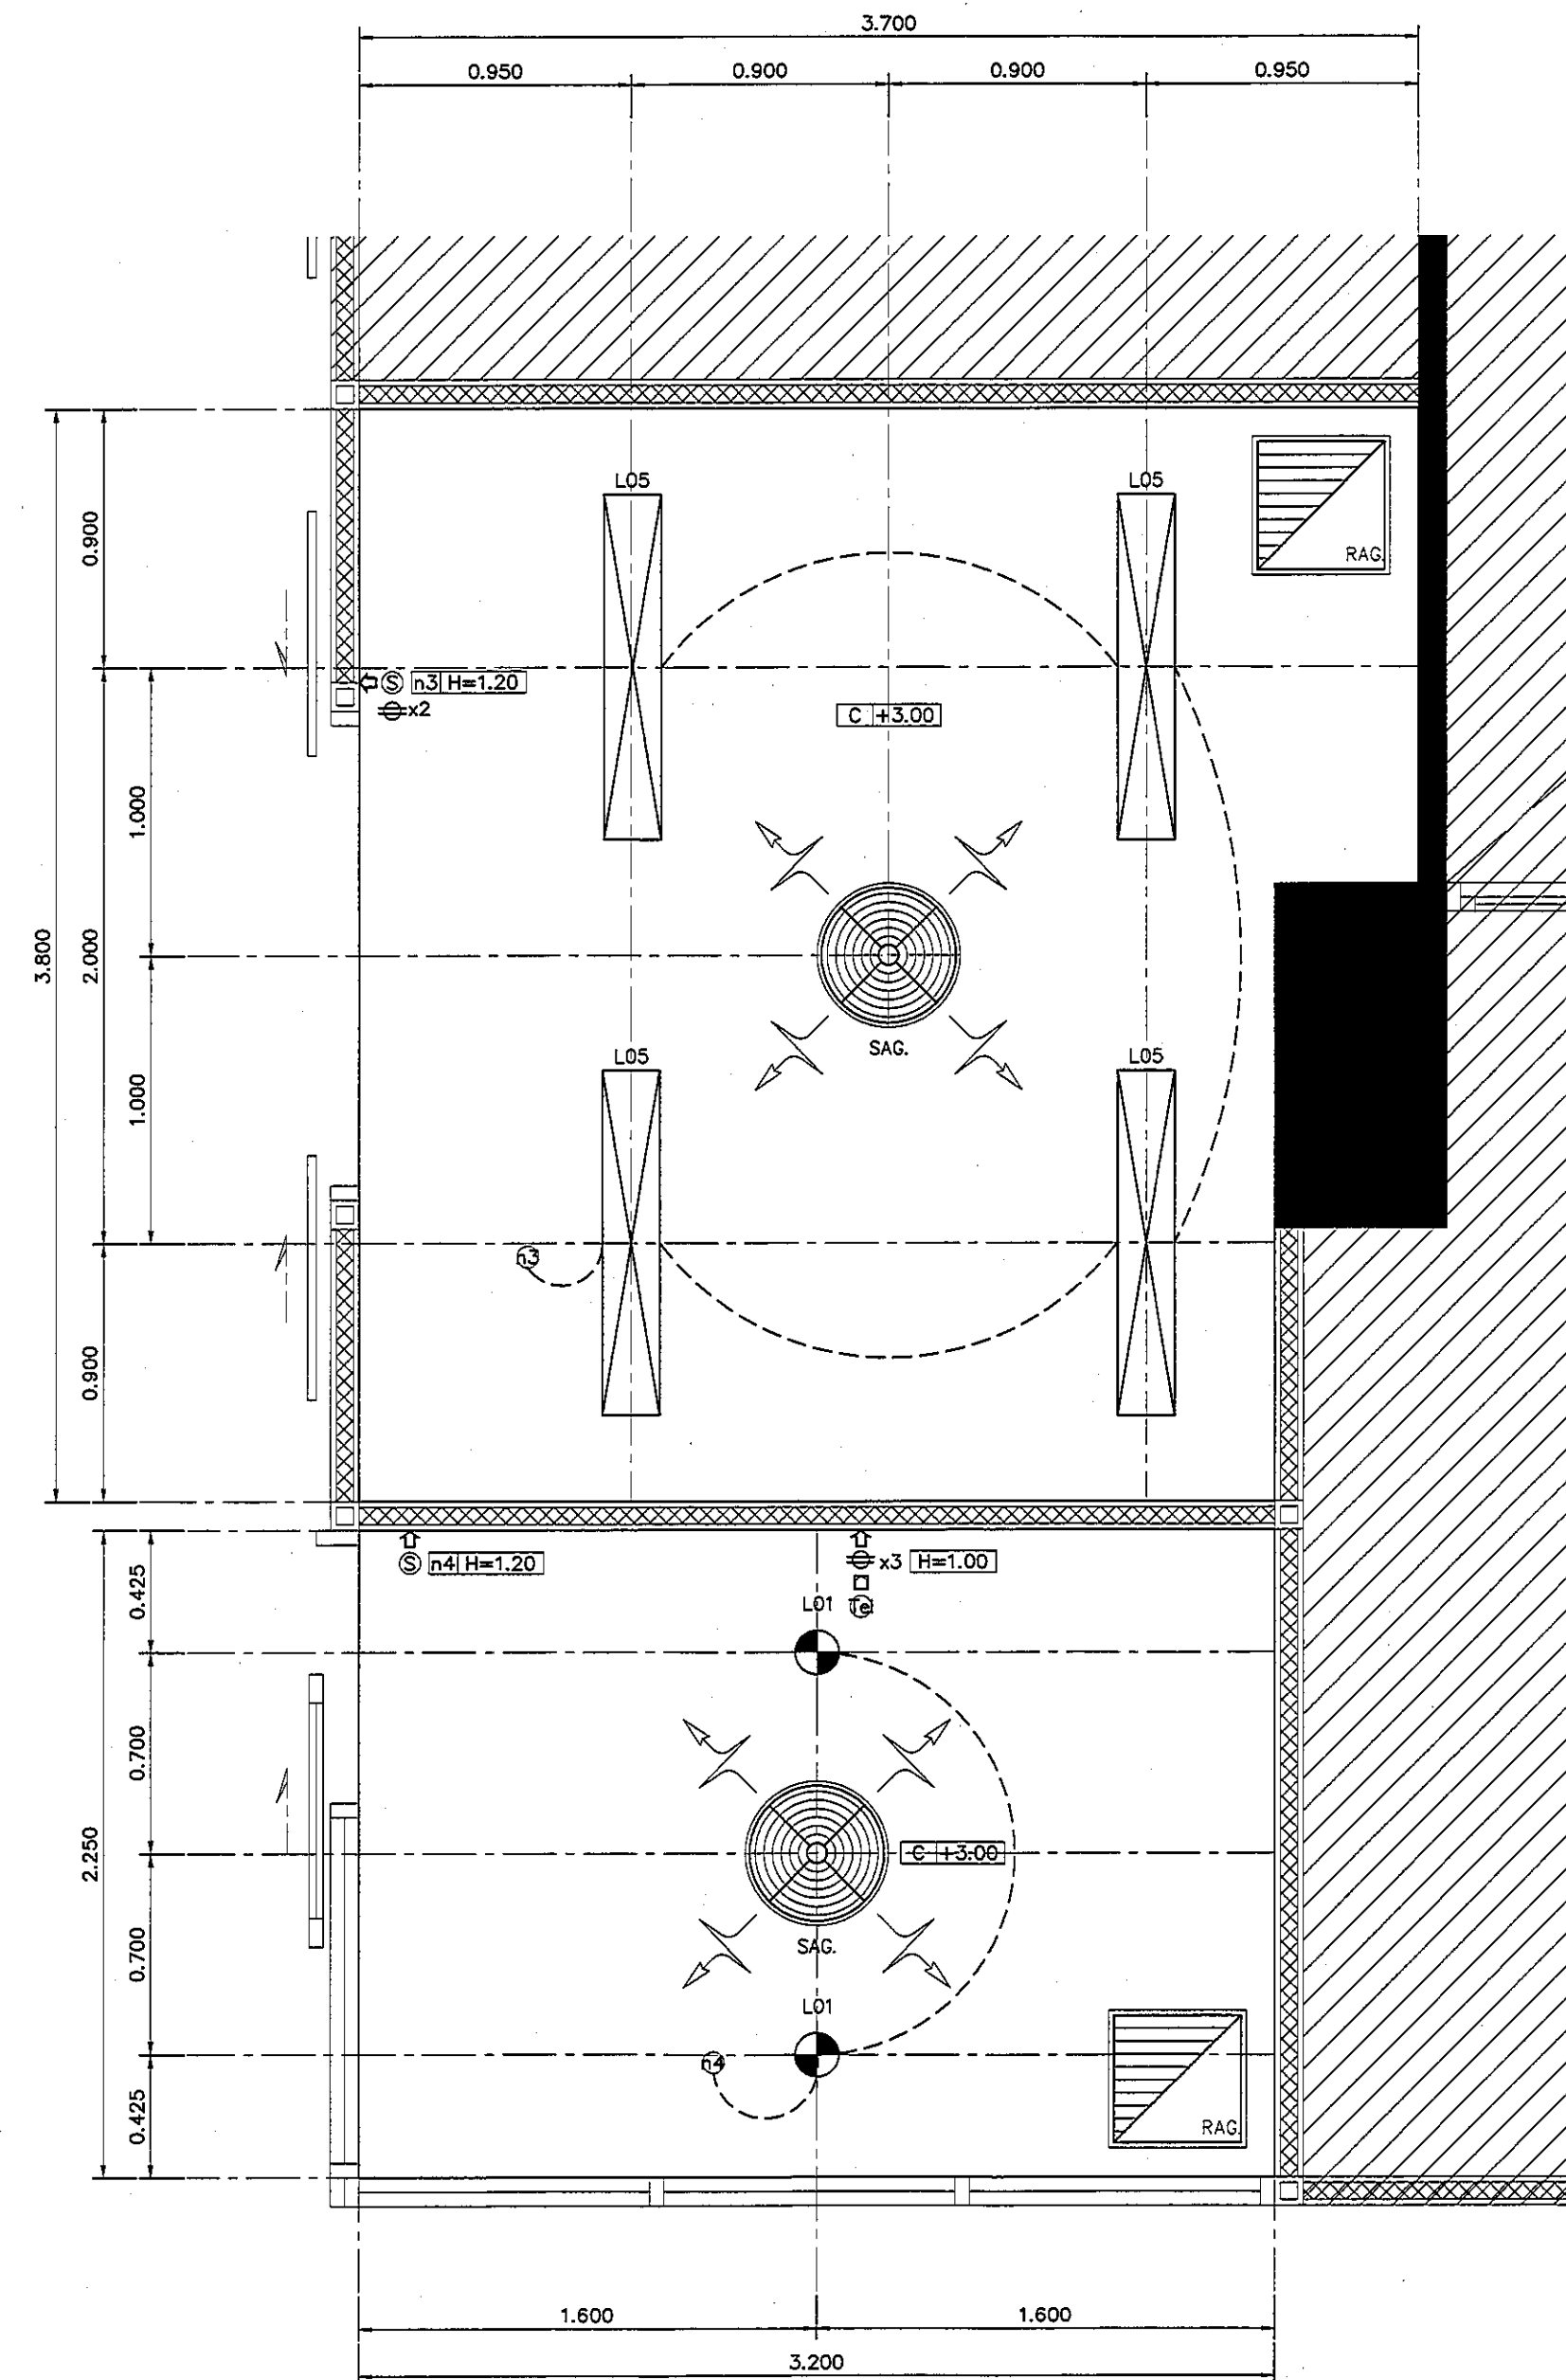

แปลนผ้าเพดานและงานระบบ
แปลนแสดงเฟอร์นิเจอร์ HEAD NURSE/STORE ROOM

มาตราส่วน 1:25

REVISION	
NO.	DESCRIPTION
1.	04/12/2563
2.	01/02/2564
3.	
4.	
5.	
6.	
7.	
8.	
9.	

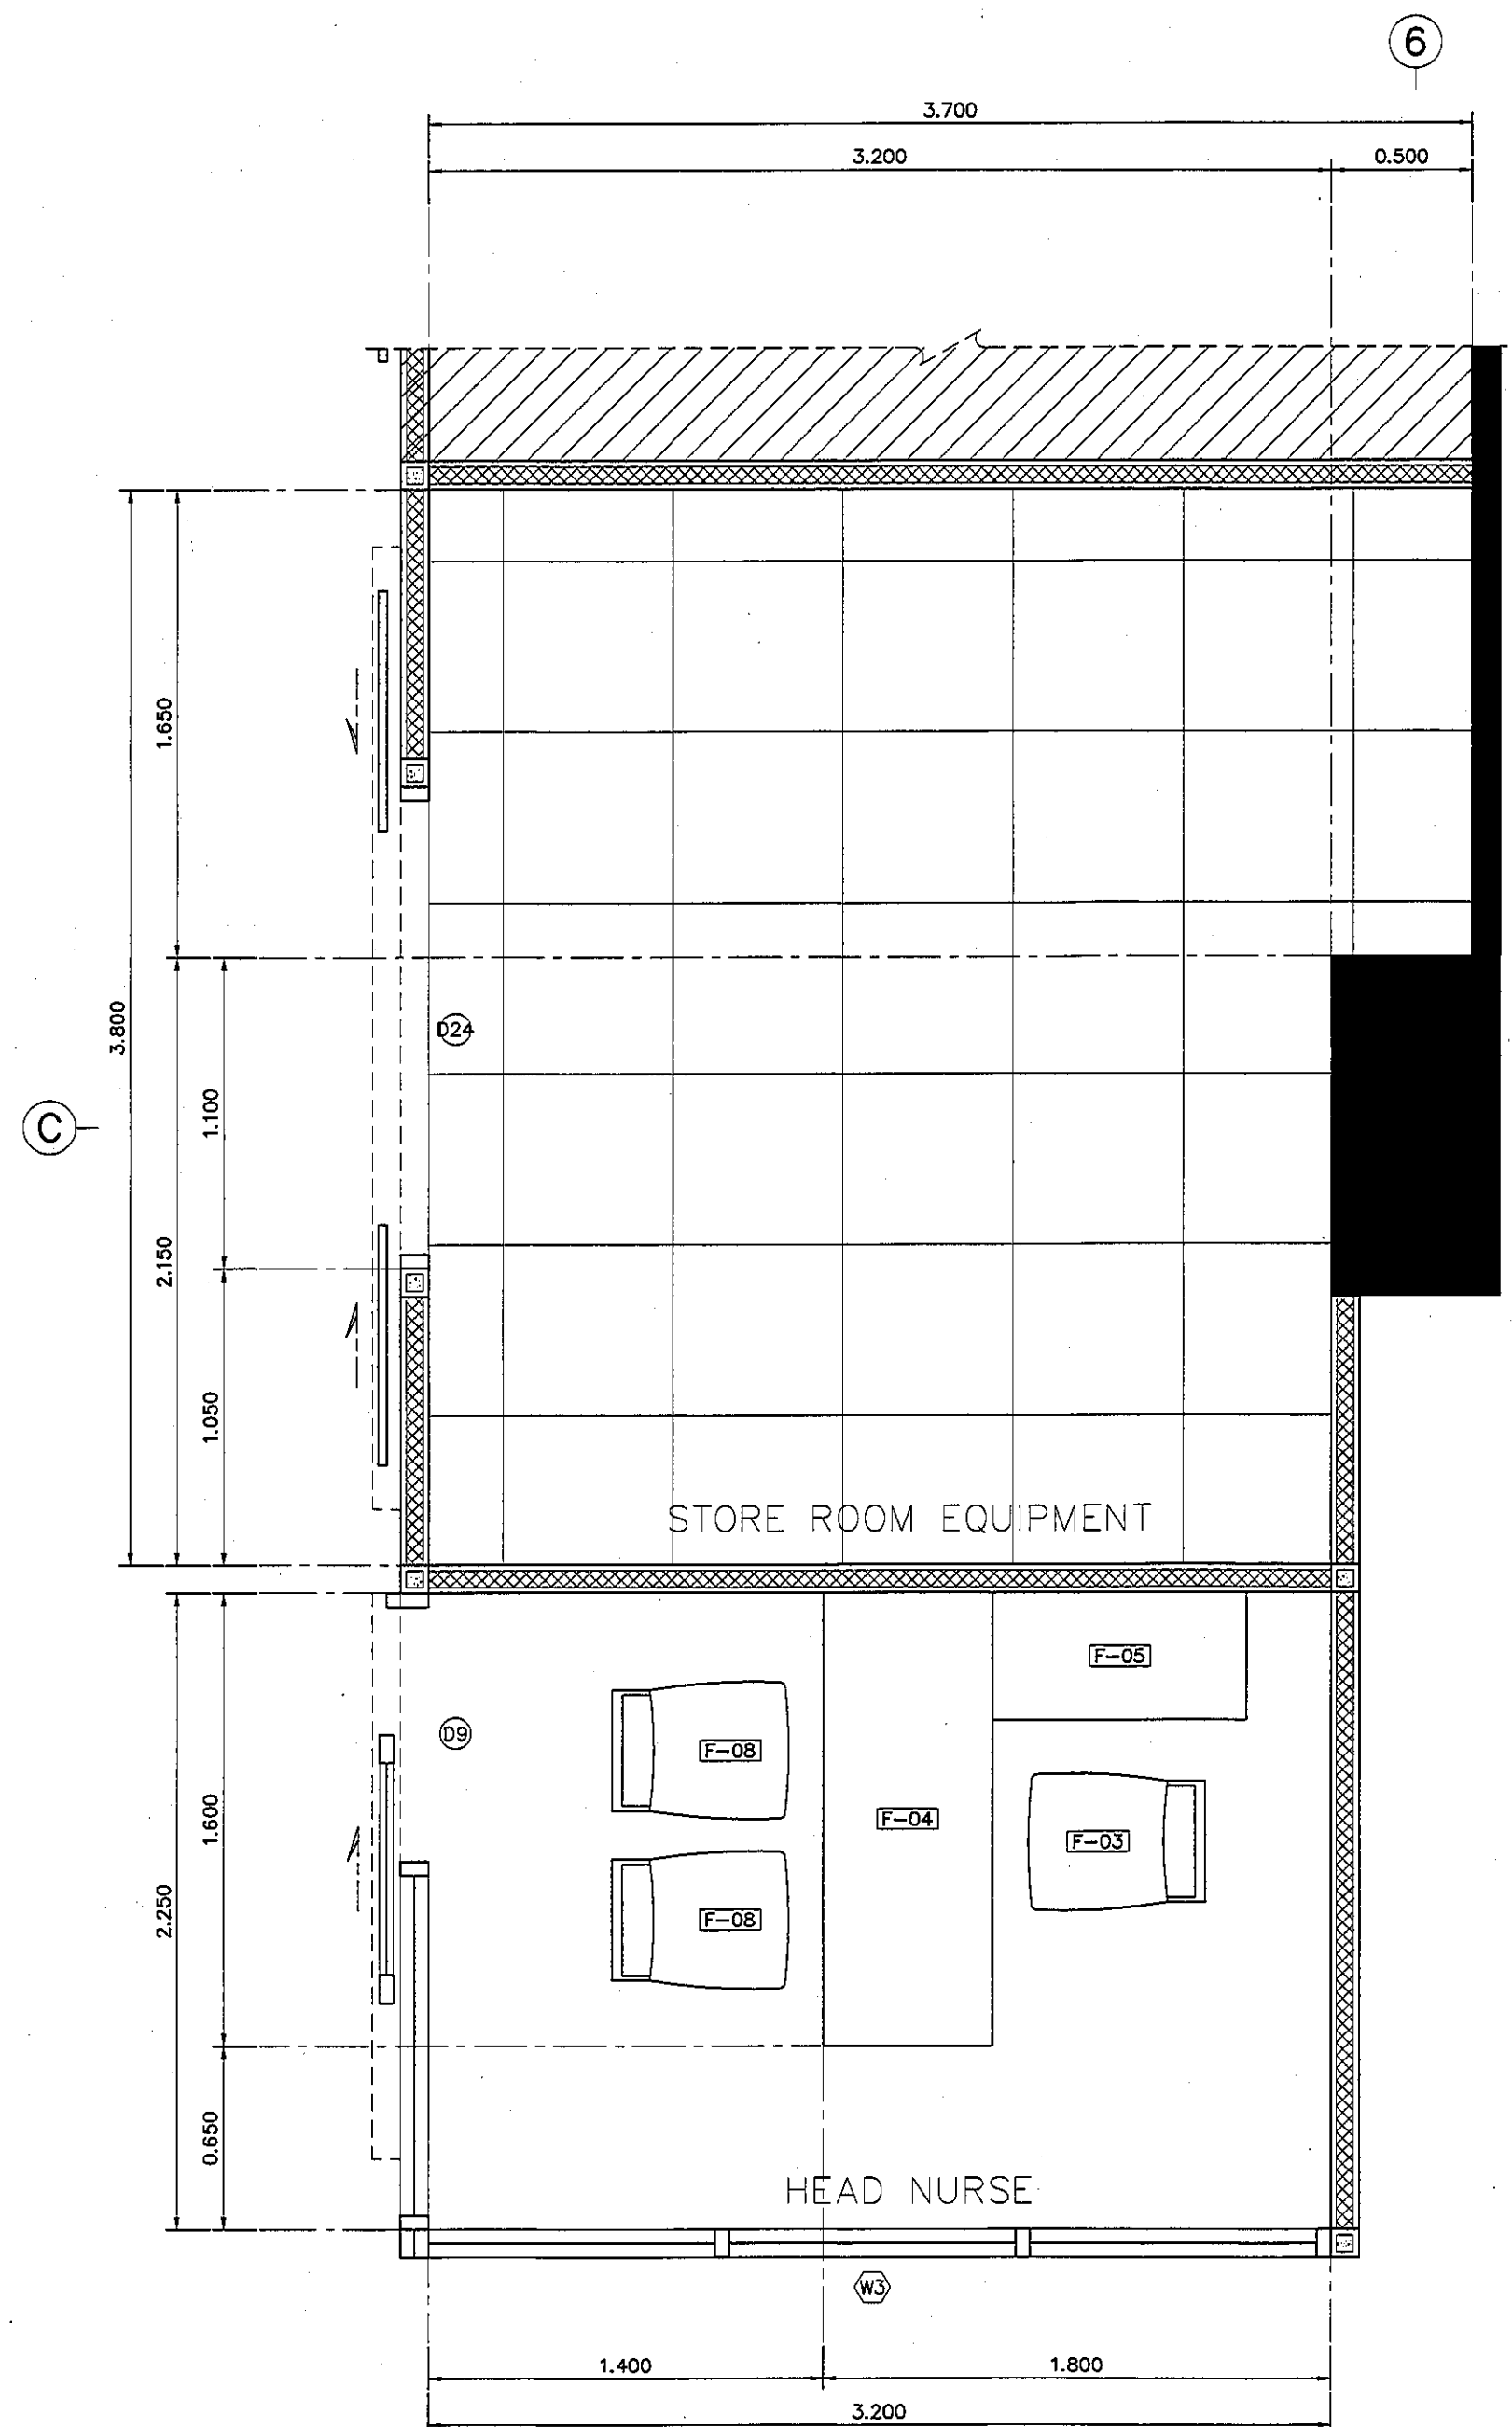

S2 all co.,ltd.

PROJECT :	โครงการพัฒนาศูนย์บริการ พื้นที่หอผู้ป่วย 89 และพื้นที่ห้องผู้ป่วย 89 (ชั้น 2,3,4)
LOCATION :	สถานีศูนย์บริการผู้ป่วยจิตเวช 420/8 ถนนราชวิถี แขวงทุ่งพญาไท เขตราชเทวี กรุงเทพมหานคร 10400
CLIENT :	กองทุนสุขภาพเฉลิมพระเกียรติ 80 พรรษา มหาราชินี มูลนิธิโรงพยาบาลจิต
ARCHITECT :	วิชาญ ธรรมดี วิศวกร 11944 สุทธิลักษณ์ วัฒนไทย วิศวกร 9518
INTERIOR :	วิชาญ ธรรมดี วิศวกร 11944 -
ENGINEER :	
STRUCTURAL ENGINEER :	พงษ์เทพ เชื้อตระกูล วิศวกร 54050 ศิโรวัฒน์ ชื่นน้อย วิศวกร 12008
ELECTRICAL ENGINEER :	ปิยะวัฒน์ พิทักษ์ วิศวกร 5936 -
SANITARY ENGINEER :	ณัฐพล ประจักษ์ วิศวกร 1816 -
MECHANICAL ENGINEER :	ณัฐพล ประจักษ์ วิศวกร 3352 -
DRAWN :	999
CHECK :	999
JOB No :	999
DATE :	31/08/2563
SCALE :	1 : 25
SHOWING :	แผนผังพื้นที่บริการ/งานระบบ HEAD NURSE/STORE ROOM
ID10-02	
ALL DESIGN AND DRAWING ARE THE PROPERTY OF S2 ALL Co.,Ltd.	