
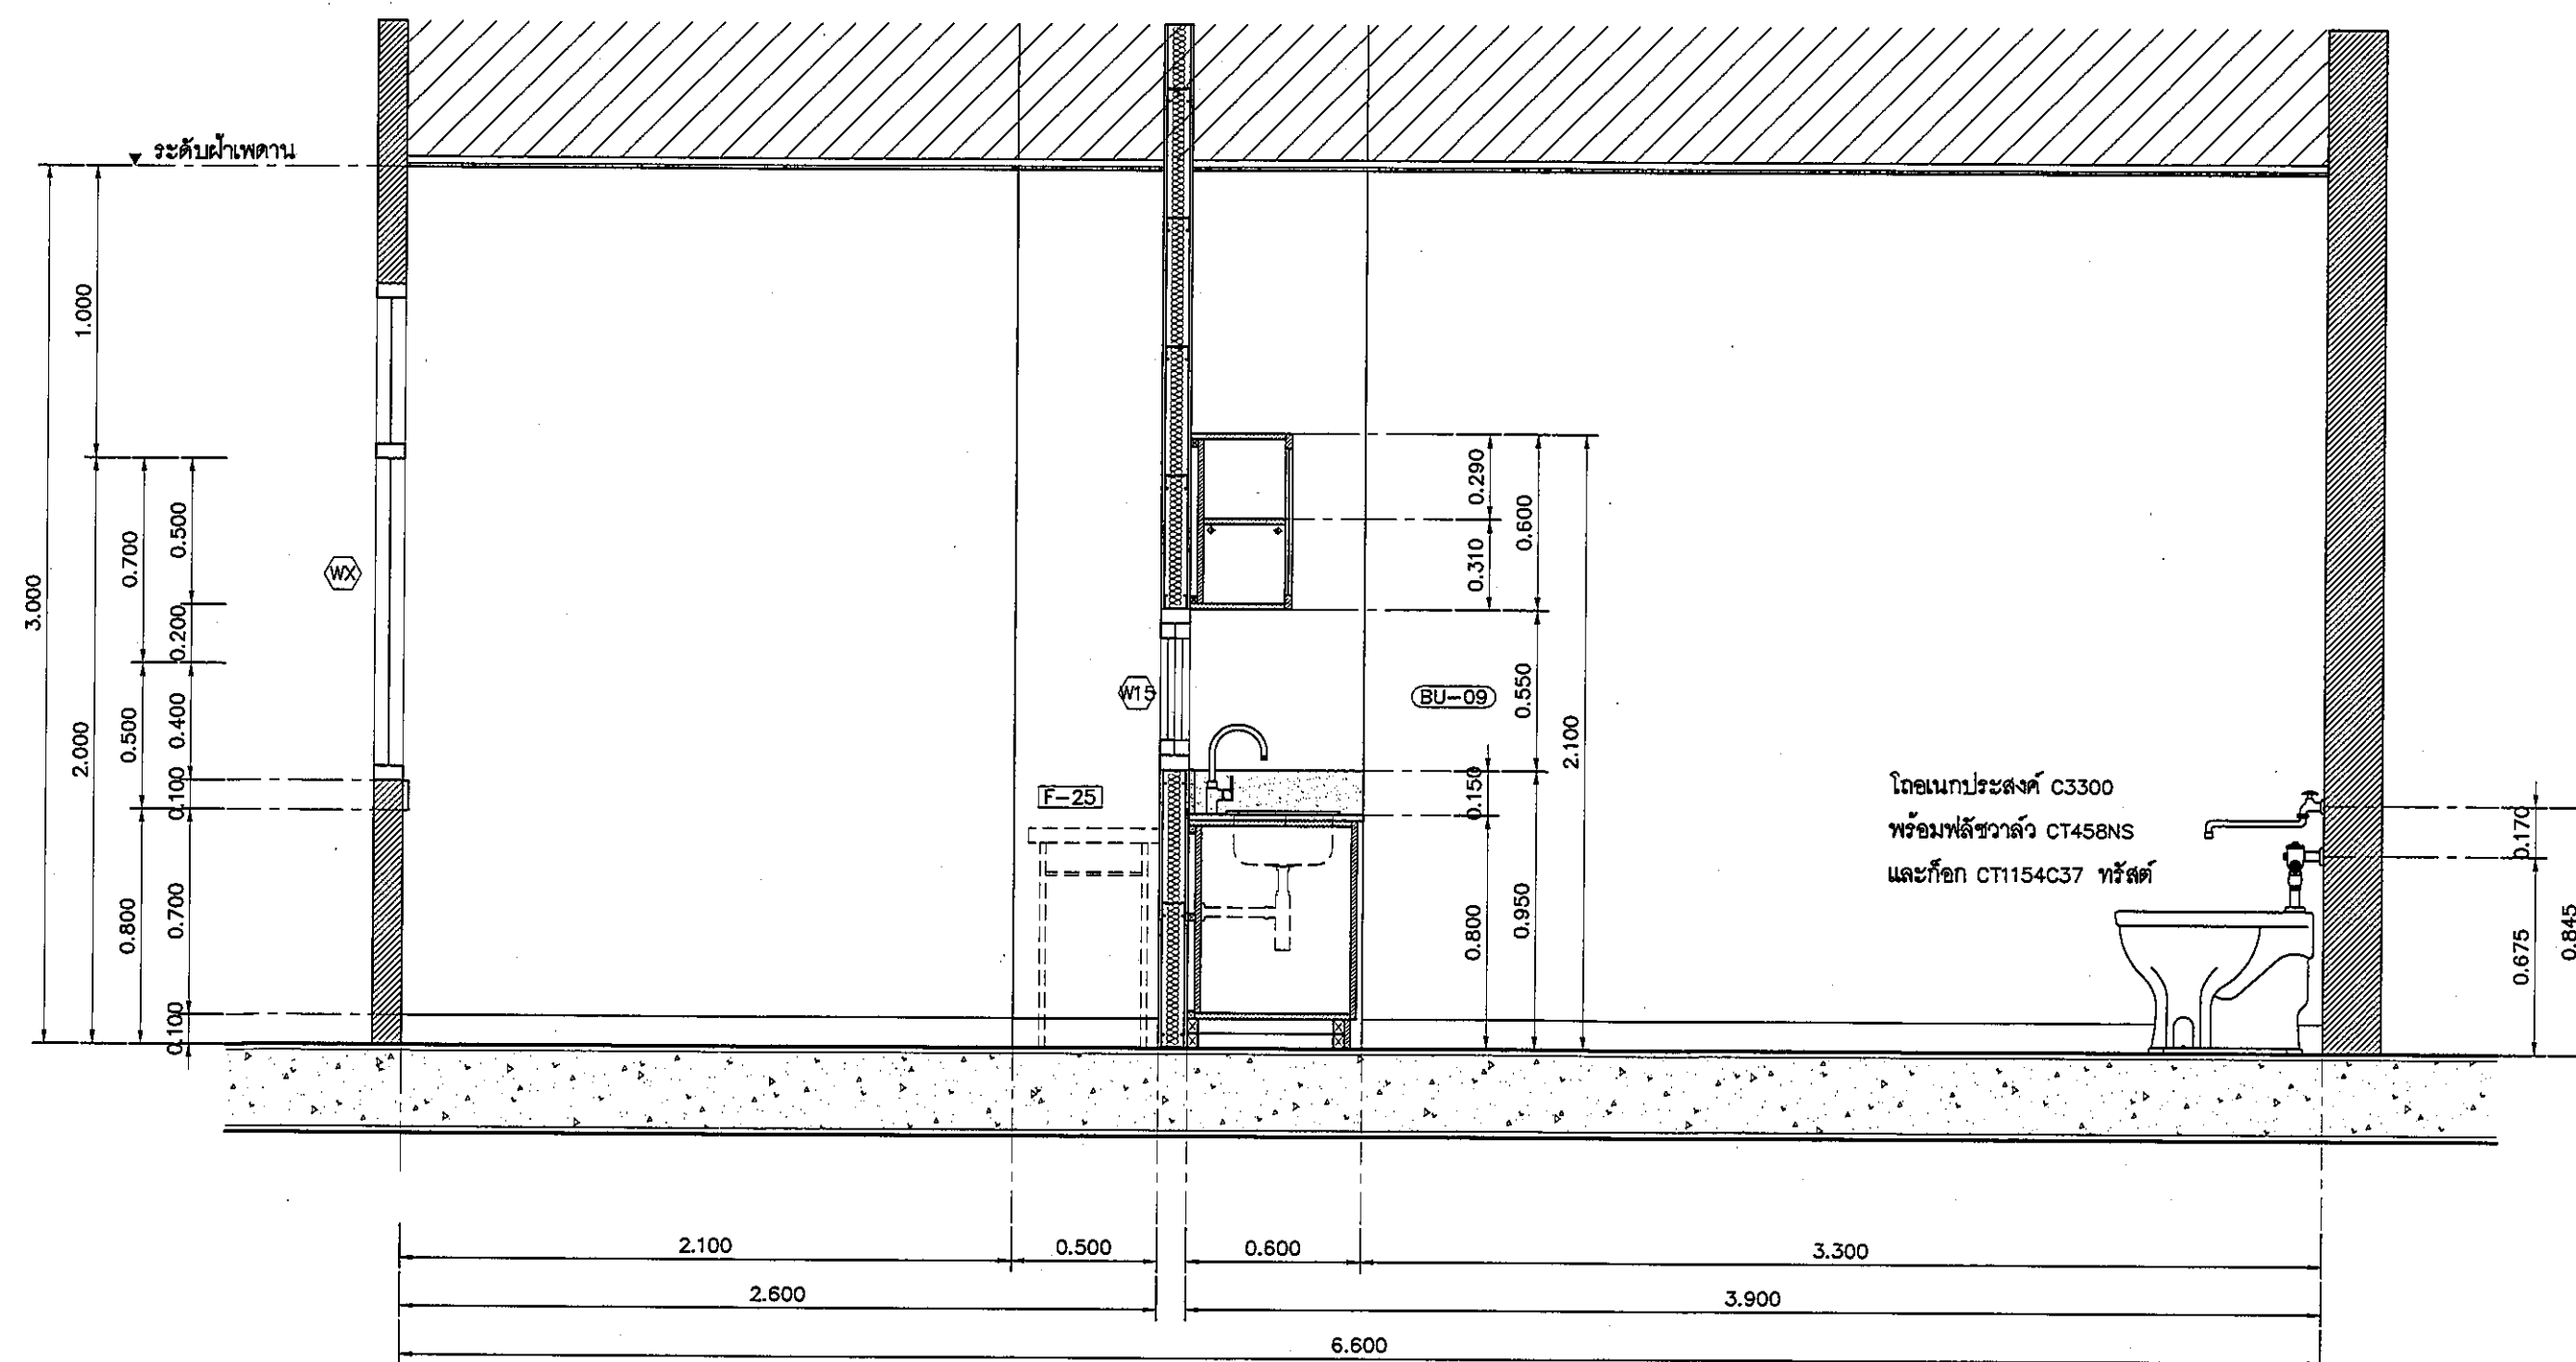


TOP/กั้นเบื่อน	กรุหิน QUARELLA MARBLE M512 POLARE แบบ SLAB
ตัวตู้	ความหนา 20 มม ลงมุงมน ตามแบบ โครงคร่าเหล็ก ขุดสักันสนิม ขนาด 1 1/2"x 3" รับน้ำหนักคนเอนเตอร์ ตัวตู้ปิดไม้อัด 20 มม กรุลามิเนต ลายไม้ 4426-WM AMBERG OAK
บาน	ไม้อัด 20 มม กรุลามิเนต 0179-M ARCTIC WHITE ปิดขอบด้วย PVC. EDGING
พื้นวางภายใน	ไม้อัด 20 มม กรุลามิเนต D354-M DESIGNER WHITE
บัวเชิงผนัง	ลายไม้ 4426-WM AMBERG OAK ความสูง 100 มม โดยรอบ

SINK	SINK STAINLESS แบบ 1 หลุม รหัส PM809SB
	พร้อมชุดท่อน้ำทิ้ง
ก๊อกล	แบบก้านโยก CT1117A + สายน้ำทิ้งแบบดัดลึก Z402
วาล์ว	STOP VALVE CT179

บานพับ	แบบด้วย พร้อมอุปกรณ์กันกระแทก มีระบบปิดอัตโนมัติ
มือจับ	แบบโปรไฟล์ สแตนเลส
อุปกรณ์ล็อค	อุปกรณ์ล็อคแบบ PIN (การจัดทำระบบลูกกุญแจ ปรึกษากับผู้ควบคุมงานและเจ้าของโครงการ ก่อนดำเนินการ)
ผลิตภัณฑ์	BY HAFELE

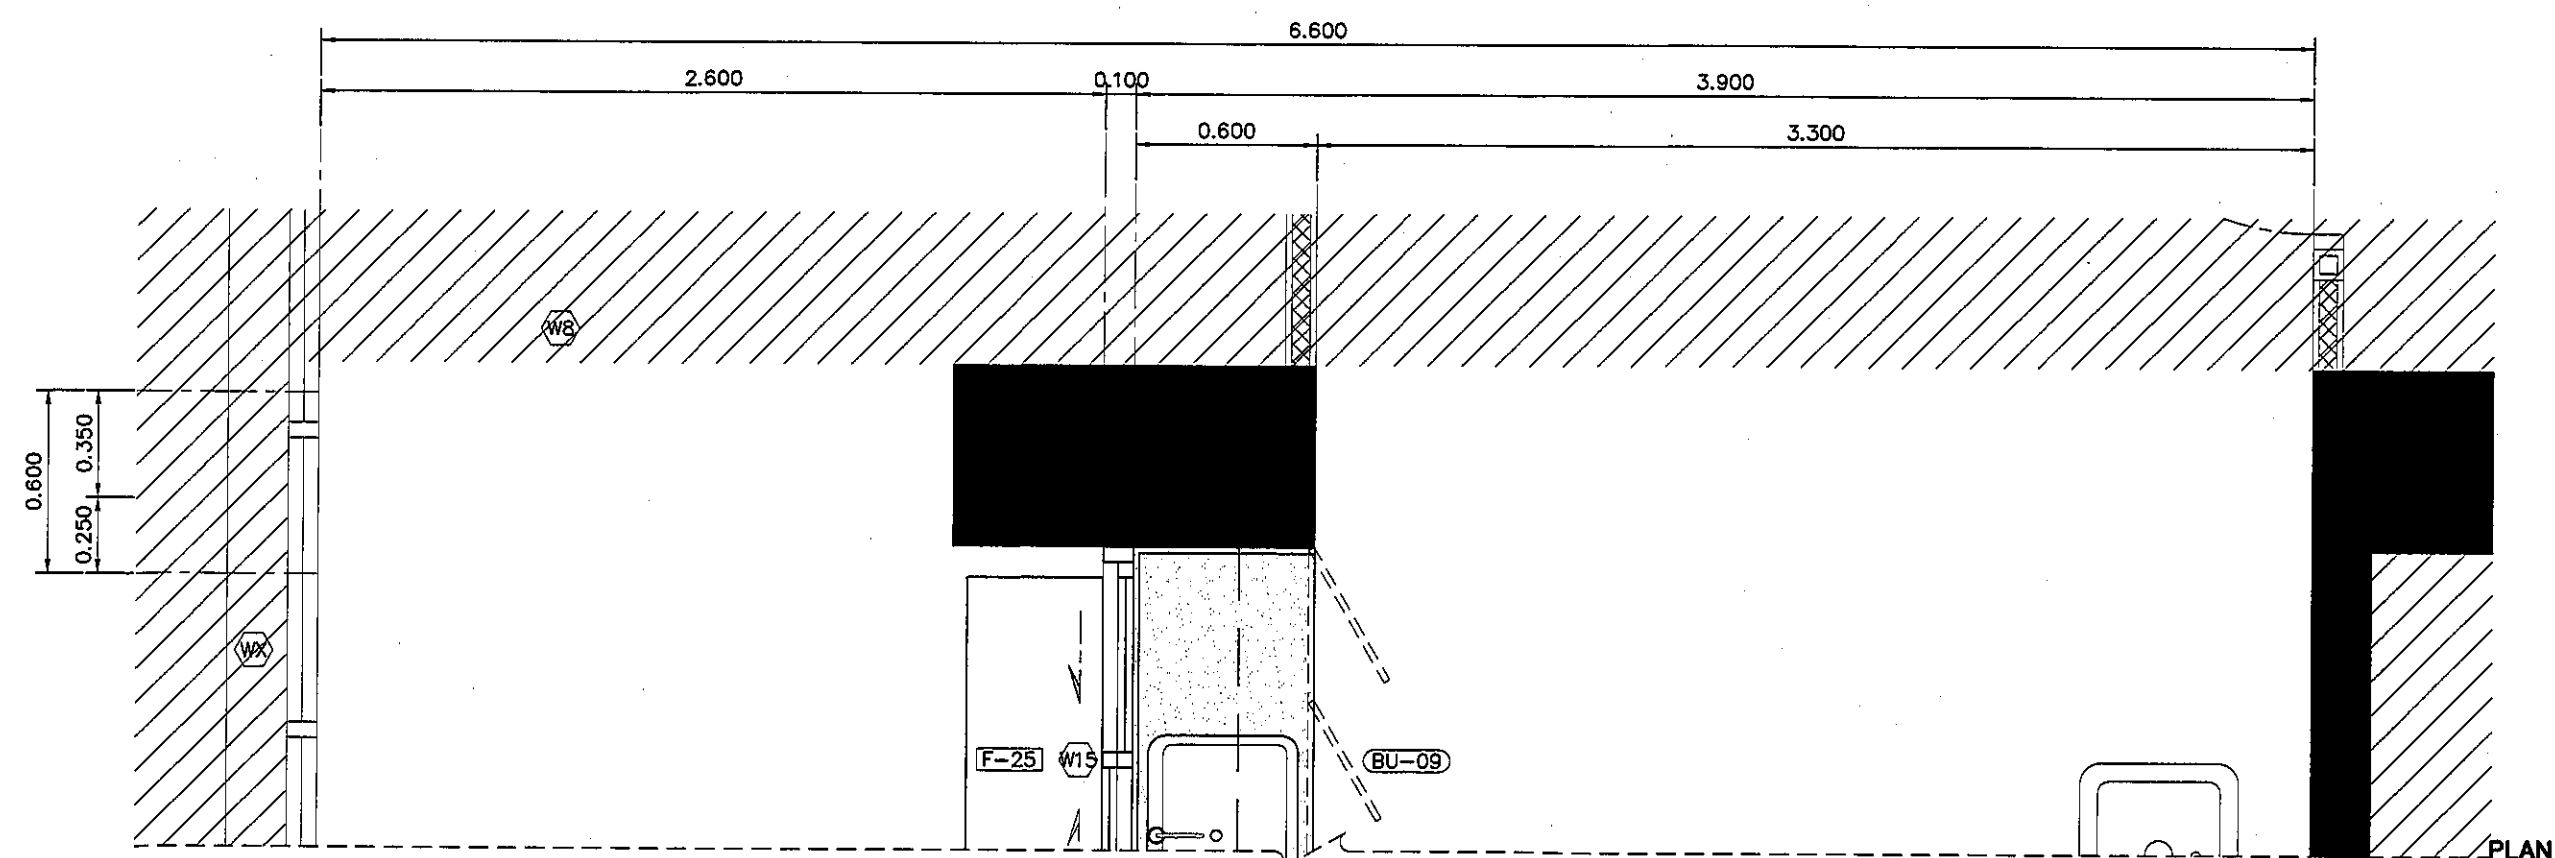

แบบแสดงรูปด้าน A DIRTY ROOM

1:25

REVISION	
NO.	DESCRIPTION
1.	04/12/2563
2.	01/02/2564
3.	
4.	
5.	
6.	
7.	
8.	
9.	



S2 all co.,ltd.

PROJECT : โครงการพัฒนารับปรุง พื้นที่ห้องสุขา ห้อง ส.9 และพื้นที่ที่จอดรถ ส.9 ต.ชะอำนอก (ชิ่น อ.ชะอำ)	
LOCATION : ตำบลชุมตาบง อำเภอเมือง จังหวัดนครราชสีมา 420/8 ถนนพหลโยธิน แขวงทุ่งพญาไท เขตราชเทวี กรุงเทพมหานคร 10400	
CLIENT : กองทุนอาคารเฉลิมพระเกียรติ 80 พรรษา มหาวิทยาลัย บุคคิธิ์โรงพยาบาลสุก	
ARCHITECT :  จิรายุ ทรมณี รหัส 11944 ผู้ให้พิมพ์ วัฒนาไทย รหัส 9518	
INTERIOR :  จิรายุ ทรมณี รหัส 11944 -	
ENGINEER : STRUCTURAL ENGINEER : พงศกร เอื้อเขตกุล รหัส 54050 ชีววัฒน์ ชุ่มน้อย รหัส 12008	
ELECTRICAL ENGINEER :  ปิยะชัย นัยนันทิกุล รหัส 5936 - -	
SANITARY ENGINEER :  ณัฐพล ปะระชาสิทธิ์ รหัส 1816 - -	
MECHANICAL ENGINEER :  ณัฐพล ปะระชาสิทธิ์ รหัส 3352 - -	
DRAWN : 999	
CHECK : 999	
JOB No : 999	
DATE : 31/05/2563	
SCALE : 1 : 25	
SHOWING : แผนผังจุดรับน้ำ A DIRTY ROOM	
ID12-03	

ALL DESIGN AND DRAWING ARE
 THE PROPERTY OF
S2 ALL Co.,Ltd.