


ตารางรายการวัสดุภัณฑ์ และอุปกรณ์ประกอบห้องน้ำ		
รายละเอียด	ชื่อทางการค้า รหัส/รุ่น	รหัสห้องน้ำ
		-
1. อ่างล้างหน้า - ก๊อกน้ำ - สะดืออ่างล้างหน้าแบบกด POP UP - ชุดท่อน้ำทิ้งสแตนเลส - สายน้ำทิ้งสแตนเลสถัก - วาล์วเปิด-ปิดน้ำ	COTTO C02807 เซอร์ ไฮซิน (แขวน+เข้ามุม)	●
	COTTO แบบก้านโยก CT1160A LUKE	●
	COTTO CT 665	●
	COTTO CT 680AX(HM)	●
	COTTO Z402	●
	COTTO CT 179	●
2. โถส้วม - ฝักบัวฉีดชำระ - วาล์วเปิด-ปิดน้ำ	COTTO C13430 รอนต้า	●
	COTTO CT999 HNK # WH สายโลหะ	●
	COTTO CT 179	●
3. ฝักบัว - ฝักบัวพร้อมสายสแตนเลส - ก๊อกฝักบัว แบบก้านโยก	COTTO Z 84 แบบ 5 FUNCTION	
	COTTO CT 122 MAJESTY	
4. ส่วนประกอบภายในห้องน้ำ 4.1 ที่ใส่กระดาษชำระ 4.2 ที่ใส่สบู่ 4.3 รวแขวนผ้า 4.4 ก๊อมน้ำอเนกประสงค์ 4.5 ตะแกรงกันกลิ่นท่อน้ำทิ้งสแตนเลส สำหรับท่อ PVC. ขนาด 3" (หน้าแปลน 4") ติดตั้งห่างจากผนังตามแบบ 4.6 กระดาษกาว - ขนาดตามแบบ คุณสมบัติ ผิวเรียบได้ระนาบไม่เป็นคลื่นหรือ หลอกลตา ลบคม การติดตั้งมีวัสดุรองหลังหรือ พื้นผิวที่มีการป้องกันความชื้น 4.7 ม่านบังตา - - 4.8 รวพยางค์ตัว - - 4.9 ผนังกันห้องน้ำสำเร็จรูป - - 4.10 ชั้นวางของ - - 4.11 ถังขยะสแตนเลส แบบเท้าเหยียบ ทรงสี่เหลี่ยม	- STAINLESS	●
	- -	●
	COTTO CT 0023 CROSS	●
	COTTO -	
	COTTO CT 640 Y2	●
	- ขนาดตามแบบ	●
	- -	
	- -	
	- -	
	- -	
	- -	
หมายเหตุ		
1. งานวัสดุปิดผิวภายในห้องน้ำ แบ่งได้ดังนี้ - พื้นผิวตามที่ระบุในแปลนรวม - ผิวผนังตามที่ระบุในแปลนรวม ก่อนการกระเบื้องติดตั้งระบบกันซึมชนิดทาท CEMENT BASE แบบส่วนผสม 1:1:5 (NON-TOXIC) ติดตั้งตามกรรมวิธีของผู้ผลิตอย่างเคร่งครัดชื่อทางการค้า PRO-ACT - วัสดุปูพื้นตามตามที่ระบุในแปลนรวม		
2. งาน TOP COUNTER ห้องน้ำทั่วไป Top Counter หินแกรนิต สีดำ ความหนา 20 มม (แขน้ำยากันซึมก่อนการติดตั้ง) ขนาดตามรูปแบบ ผิวเคลือบเงา ติดตั้งด้วยการซีเมนต์สำหรับงานหินโดยเฉพาะ		
3. งานกระเบื้องกา เป็นกระเบื้องขอบตรง (ลบคมกระเบื้อง) เสาสะท้อนในกระเบื้องเรียบเสมอกัน ไม่เป็นคลื่นไม่หลอกลตา พร้อมรองหลังกระเบื้องด้วยวัสดุทนชื้น เพื่อกันความชื้นเข้าสู่หลังกระเบื้องหรือติดตั้งบนผนังกระเบื้อง		
4. ตำแหน่งติดตั้งตะแกรงกันกลิ่นท่อน้ำทิ้งสแตนเลส ดูตำแหน่งท่อในงานระบบสุขาภิบาลประกอบกัน		
5. วัสดุภัณฑ์ทั้งหมดใช้สีขาว อุปกรณ์ประกอบทั้งหมดใช้สแตนเลส หรือตามที่ระบุในตารางรายการวัสดุภัณฑ์		
6. ผู้รับจ้างต้องนำเสนอตัวอย่างวัสดุภัณฑ์และอุปกรณ์ประกอบ เสนอต่อผู้ควบคุมงานหรือผู้ออกแบบพิจารณาอนุมัติก่อนการติดตั้ง		
7. ระดับพื้นภายในห้องน้ำตามระดับที่ระบุในแบบก่อสร้าง		
8. ก๊อมน้ำอเนกประสงค์ ติดตั้งได้แค่นิดเดียวทุกห้อง (ตามที่ระบุในตารางรายการ)		
9. ความลาดเอียงของพื้นในห้องน้ำสู่รูระบายน้ำทิ้งอย่างน้อย 1:200		
10. ชื่อทางการค้าที่ระบุ สามารถดูข้อกำหนดได้จาก "หมายเหตุ" ที่ระบุในแผ่นรายการประกอบแบบ		

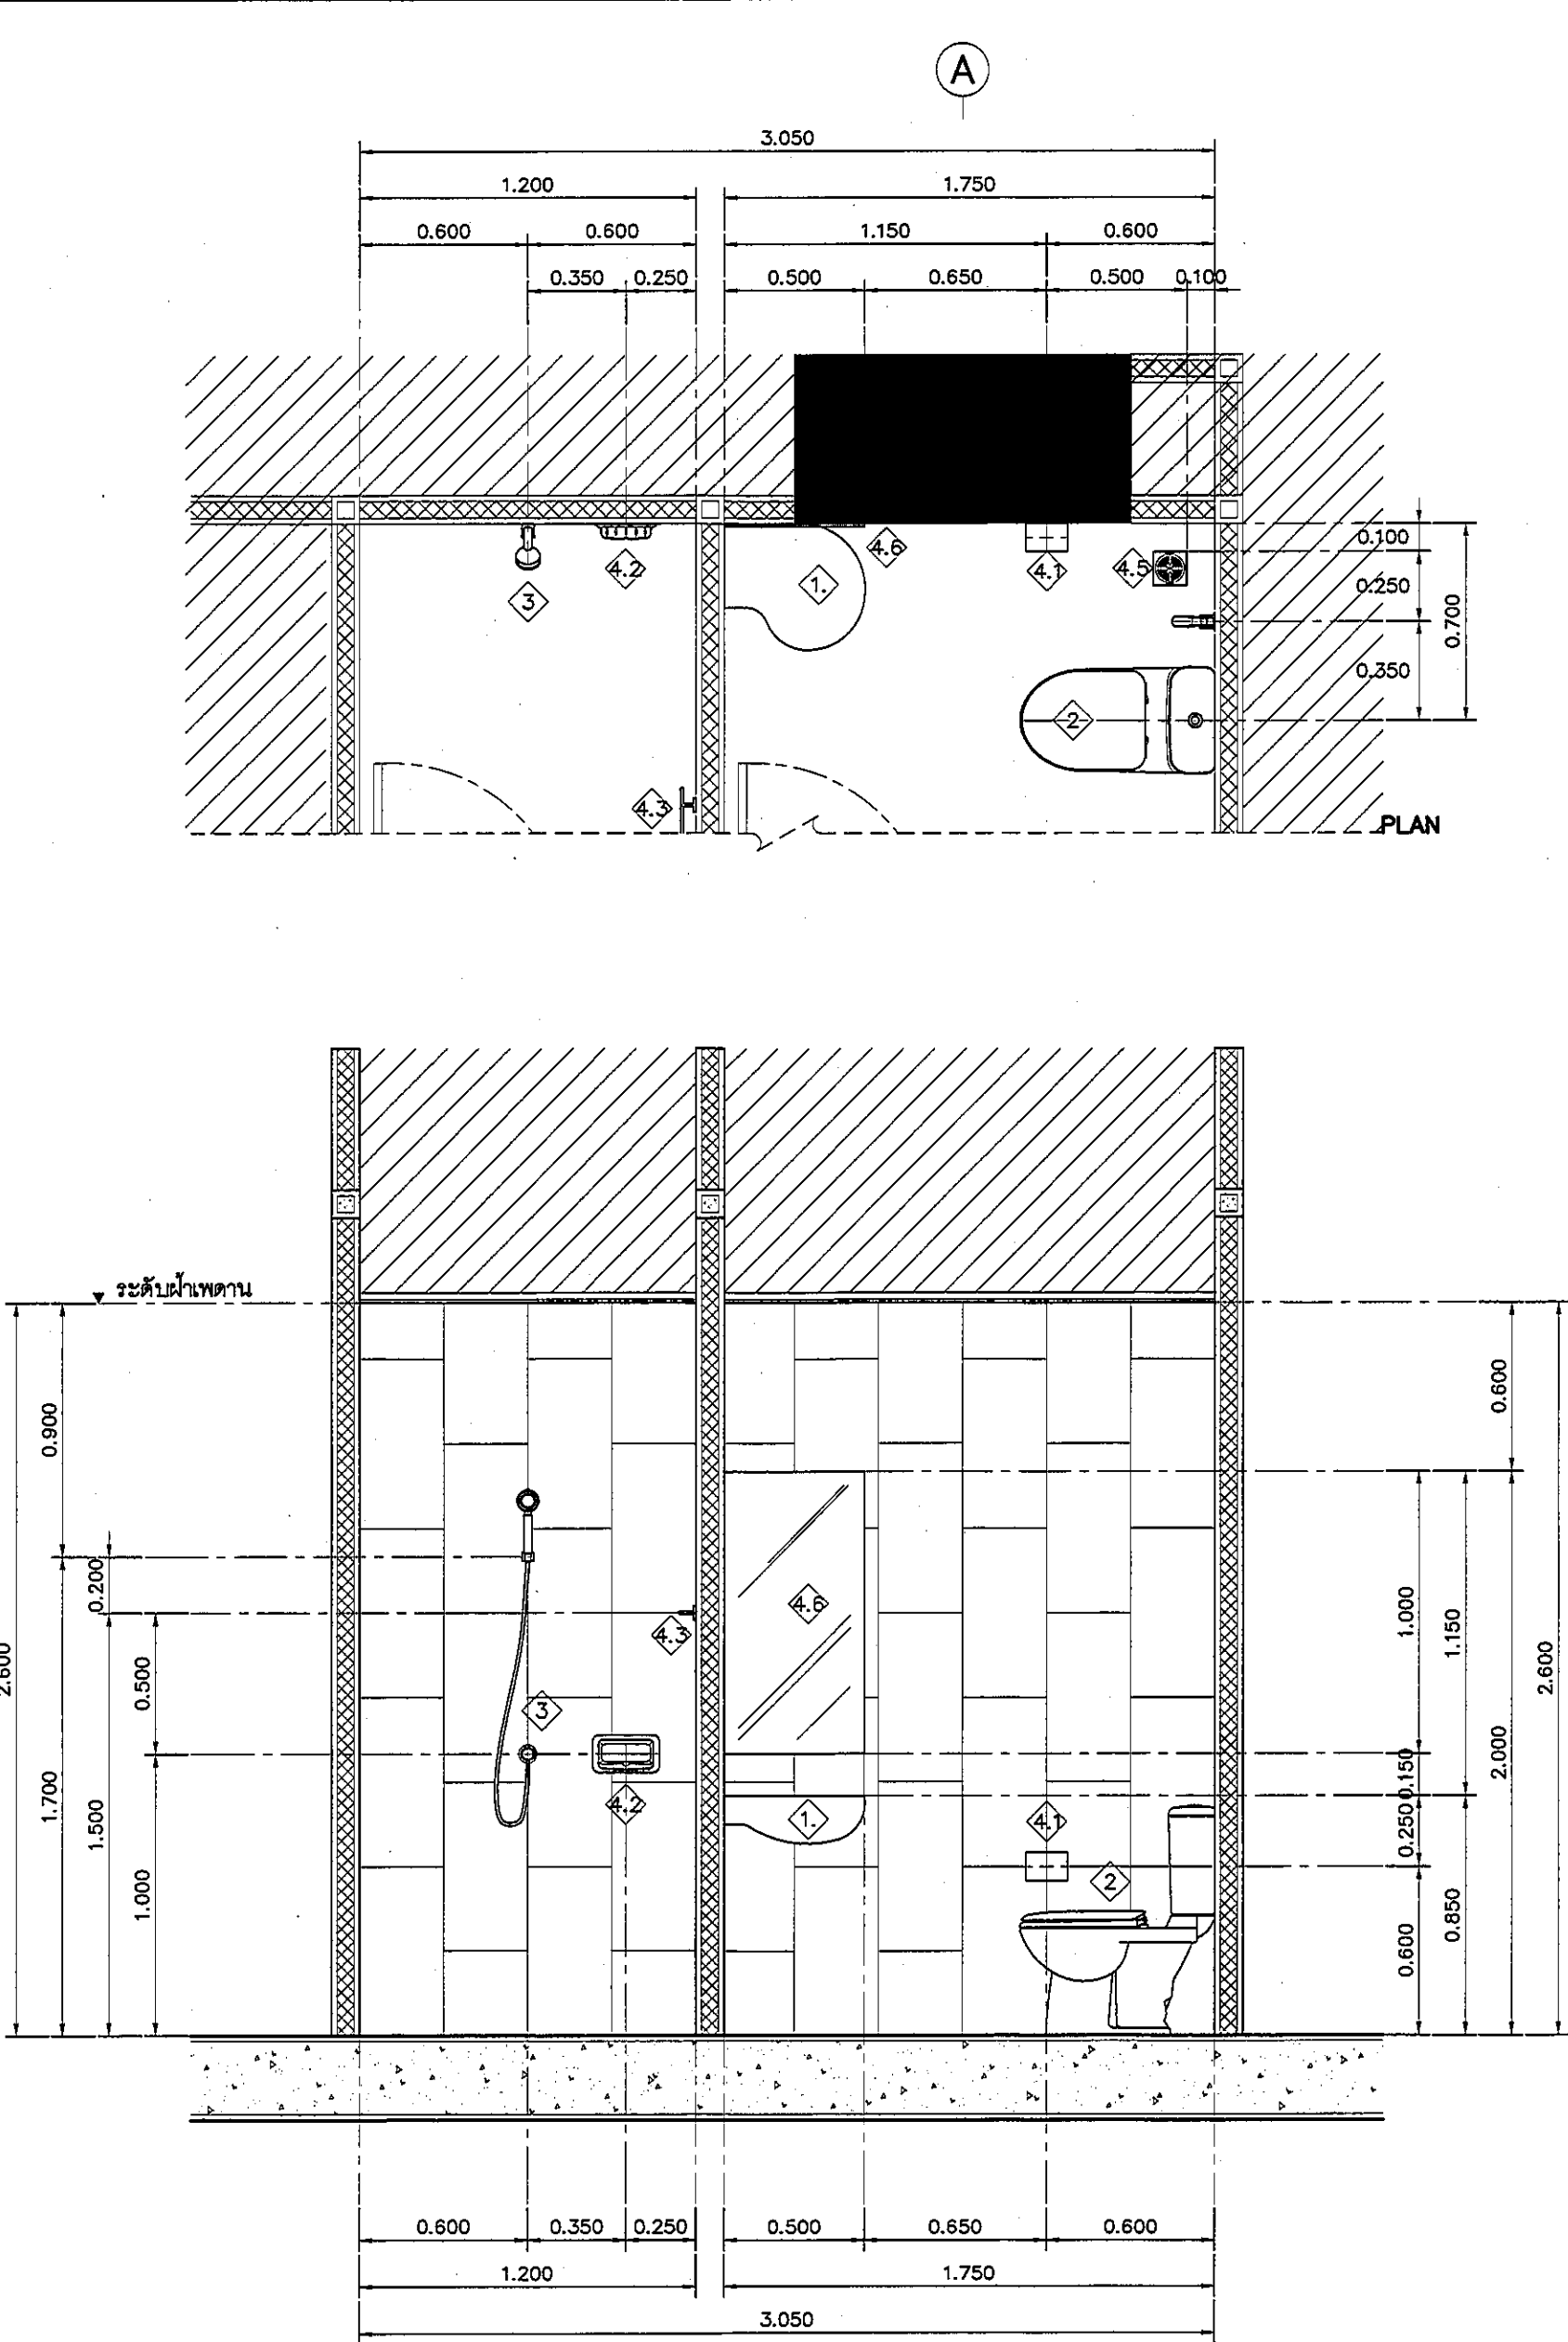

แบบแสดงรูปด้าน A ห้องพักแม่/ห้องให้นมบุตร
มาตราส่วน 1:25

REVISION	
NO.	DESCRIPTION
1.	04/12/2563
2.	01/02/2564
3.	
4.	
5.	
6.	
7.	
8.	
9.	
 S2 all co.,ltd.	
PROJECT : โครงการพัฒนารับปรุง พื้นที่หอผู้ป่วย 8.9 และพื้นที่หอผู้ป่วย 8.9 ฝั่งตะวันออก (ชั้น 2,3,4)	
LOCATION : สถาบันสุขภาพเด็กแห่งชาติมหาราชินี 420/8 ถนนราชวิถี แขวงทุ่งพญาไท เขตราชเทวี กรุงเทพมหานคร 10400	
CLIENT : กองทันตศัลยกรรมเด็ก 80 พรรษา มหาราชินี มูลนิธิโรงพยาบาลเด็ก	
ARCHITECT : จิรายุ ทวีศักดิ์ รหัส 11944 สุวิมล ไทยทอง รหัส 9518	
INTERIOR : จิรายุ ทวีศักดิ์ รหัส 11944	
ENGINEER : STRUCTURAL ENGINEER : พชรพล เชื้อตะขุกล รหัส 54050 ศิริวัฒน์ ชุ่มน้อย รหัส 12008	
ELECTRICAL ENGINEER : ปริญ ยืนศักดิ์ รหัส 5936	
SANITARY ENGINEER : ณัฐพร ประชาเสวี รหัส 1816	
MECHANICAL ENGINEER : ณัฐพร ประชาเสวี รหัส 3352	
DRAWN : 999	
CHECK : 999	
JOB No : 999	
DATE : 31/08/2563	
SCALE : 1 : 25	
SHOWING : แบบแสดงรูปด้าน A ห้องพักแม่/ห้องให้นมบุตร	
ID13-04	
ALL DESIGN AND DRAWING ARE THE PROPERTY OF S2 ALL Co.,Ltd.	