
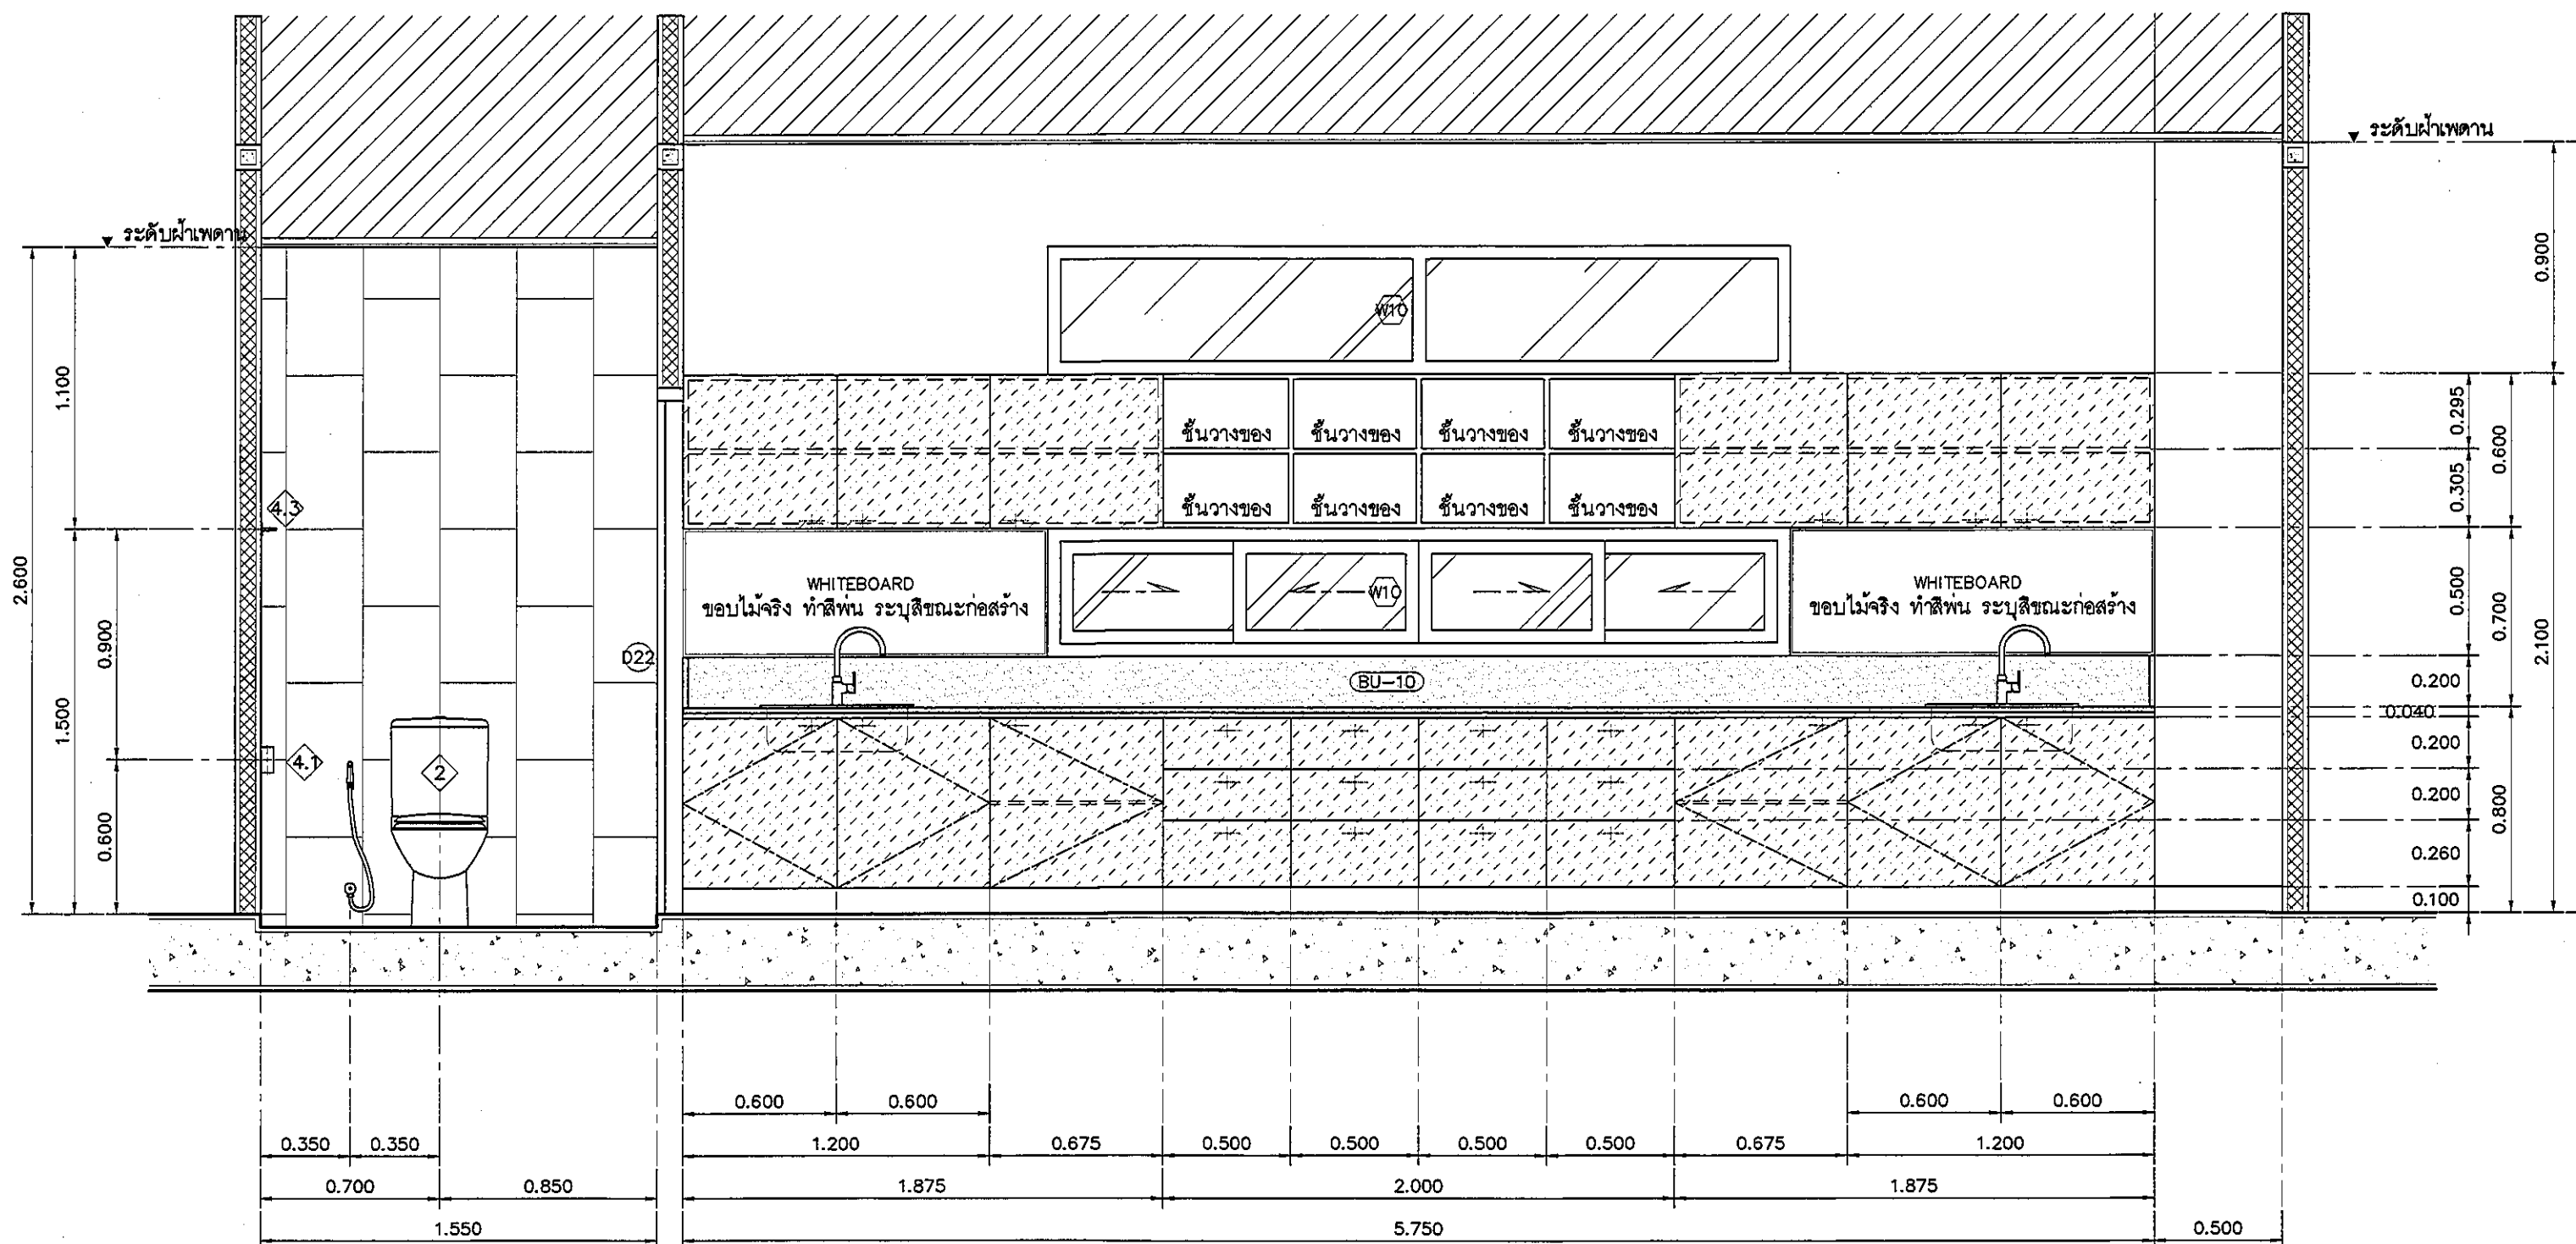


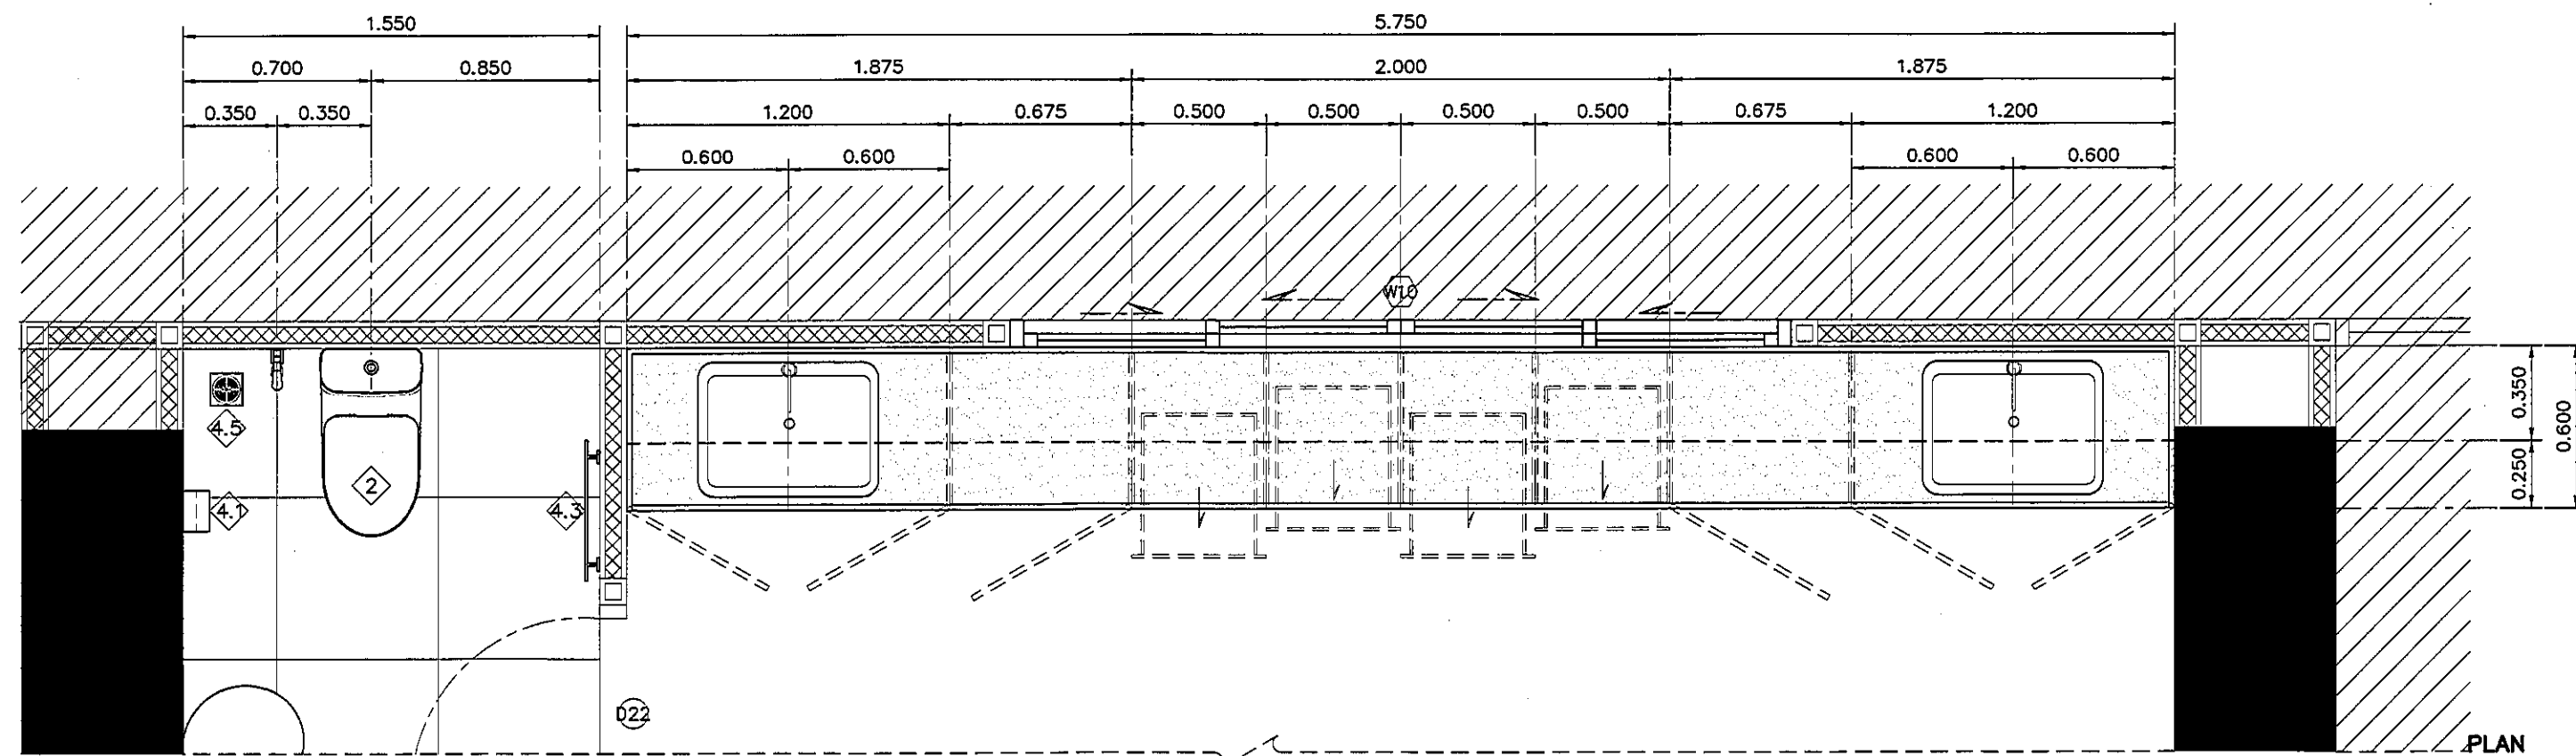

รายละเอียดเคาน์เตอร์

TOP/กันเปื้อน	กรุหิน QUARELLA MARBLE M512 POLARE แบบ SLAB
ความหนา	20 มม. ลามูมเม่น ตามแบบ
ตัวตู้	โครงเคาน์เตอร์ ฐานสแตนเลส ขนาด 1 1/2" x 3"
	รับน้ำหนักเคาน์เตอร์ ตัวตู้ปิดไม้ 20 มม. กรุลามูมเม่น
	ลายไม้ 4426-WM AMBERG OAK
บาน	ไม้ 20 มม. กรุลามูมเม่น 0179-M ARCTIC WHITE
	ปิดขอบด้วย PVC. EDGING
ชั้นวางภายใน	ไม้ 20 มม. กรุลามูมเม่น D354-M DESIGNER WHITE
บัวเชิงผนัง	ลายไม้ 4426-WM AMBERG OAK
	ความสูง 100 มม. โดยรอบ

อุปกรณ์ประกอบบานปิดเฟอร์นิเจอร์

บานพับ	แบบด้วย พร้อมอุปกรณ์กันกระแทก มีระบบปิดอัตโนมัติ
มือจับ	แบบโปรไฟล์ สแตนเลส
อุปกรณ์ล็อค	อุปกรณ์ล็อคแบบ PIN
	(การจัดหาระบบลูกกุญแจ ปรึกษากับผู้ควบคุมงานและ
	เจ้าของโครงการ ก่อนดำเนินการ)
ผลิตภัณฑ์	BY HAFELE

อุปกรณ์ประกอบบานลิ้นชักเฟอร์นิเจอร์

รางลิ้นชัก	รางลิ้นชักแบบ SELF-CLOSING เปิดปิดนุ่มนวล
มือจับ	แบบโปรไฟล์ สแตนเลส
อุปกรณ์ล็อค	อุปกรณ์ล็อคแบบ PIN
	(การจัดหาระบบลูกกุญแจ ปรึกษากับผู้ควบคุมงานและ
	เจ้าของโครงการ ก่อนดำเนินการ)
ผลิตภัณฑ์	BY HAFELE

รายละเอียด SINK

SINK	SINK STAINLESS แบบ 1 หลุม รหัส PM809SB
	พร้อมชุดท่อน้ำทิ้ง
ก๊อก	แบบก้านโยก CT1117A + สายน้ำดีสแตนเลส 2402
วาล์ว	STOP VALVE CT1179

NO.	REVISION
1.	04/12/2563
2.	01/02/2564
3.	
4.	
5.	
6.	
7.	
8.	
9.	



PROJECT :
โครงการพัฒนารับปรุง
พื้นที่ภายใน ส.9
และพื้นที่รอบนอก ส.9
(ชั้น 2)

LOCATION :
สถาบันสุขภาพเด็กแห่งชาติมหาราชินี
420/8 ถนนราชวิถี แขวงทุ่งพญาไท
เขตราชเทวี กรุงเทพมหานคร 10400

CLIENT :
กองทันตกรรมเด็กมหาวิทยาลัย
80 พรรษา มหาราชินี
มูลนิธิโรงพยาบาลเด็ก

ARCHITECT :
จิรายุ พรวิทย์ รหัส 11944
ผู้พัฒนา วัฒนไทย รหัส 9518

INTERIOR :
จิรายุ พรวิทย์ รหัส 11944

ENGINEER :
STRUCTURAL ENGINEER :
บุรพท ธีระกุล รหัส 54050
ศิริวัฒน์ ชุ่มน้อย รหัส 12008

ELECTRICAL ENGINEER :
ปริญ บัวศิริ รหัส 5936

SANITARY ENGINEER :
ณัฐพร ประสงค์ รหัส 1816

MECHANICAL ENGINEER :
ณัฐพร ประสงค์ รหัส 13352

DRAWN : 999
CHECK : 999
JOB No : 999

DATE : 31/05/2563

SCALE : 1 : 25

SHOWING :

แบบแสดงรูปด้าน B
ห้องพักแม่/ห้องให้นมบุตร

ID13-05

ALL DESIGN AND DRAWING ARE
THE PROPERTY OF
S2 ALL Co.,Ltd.

แบบแสดงรูปด้าน B ห้องพักแม่/ห้องให้นมบุตร

มาตราส่วน

1:25