
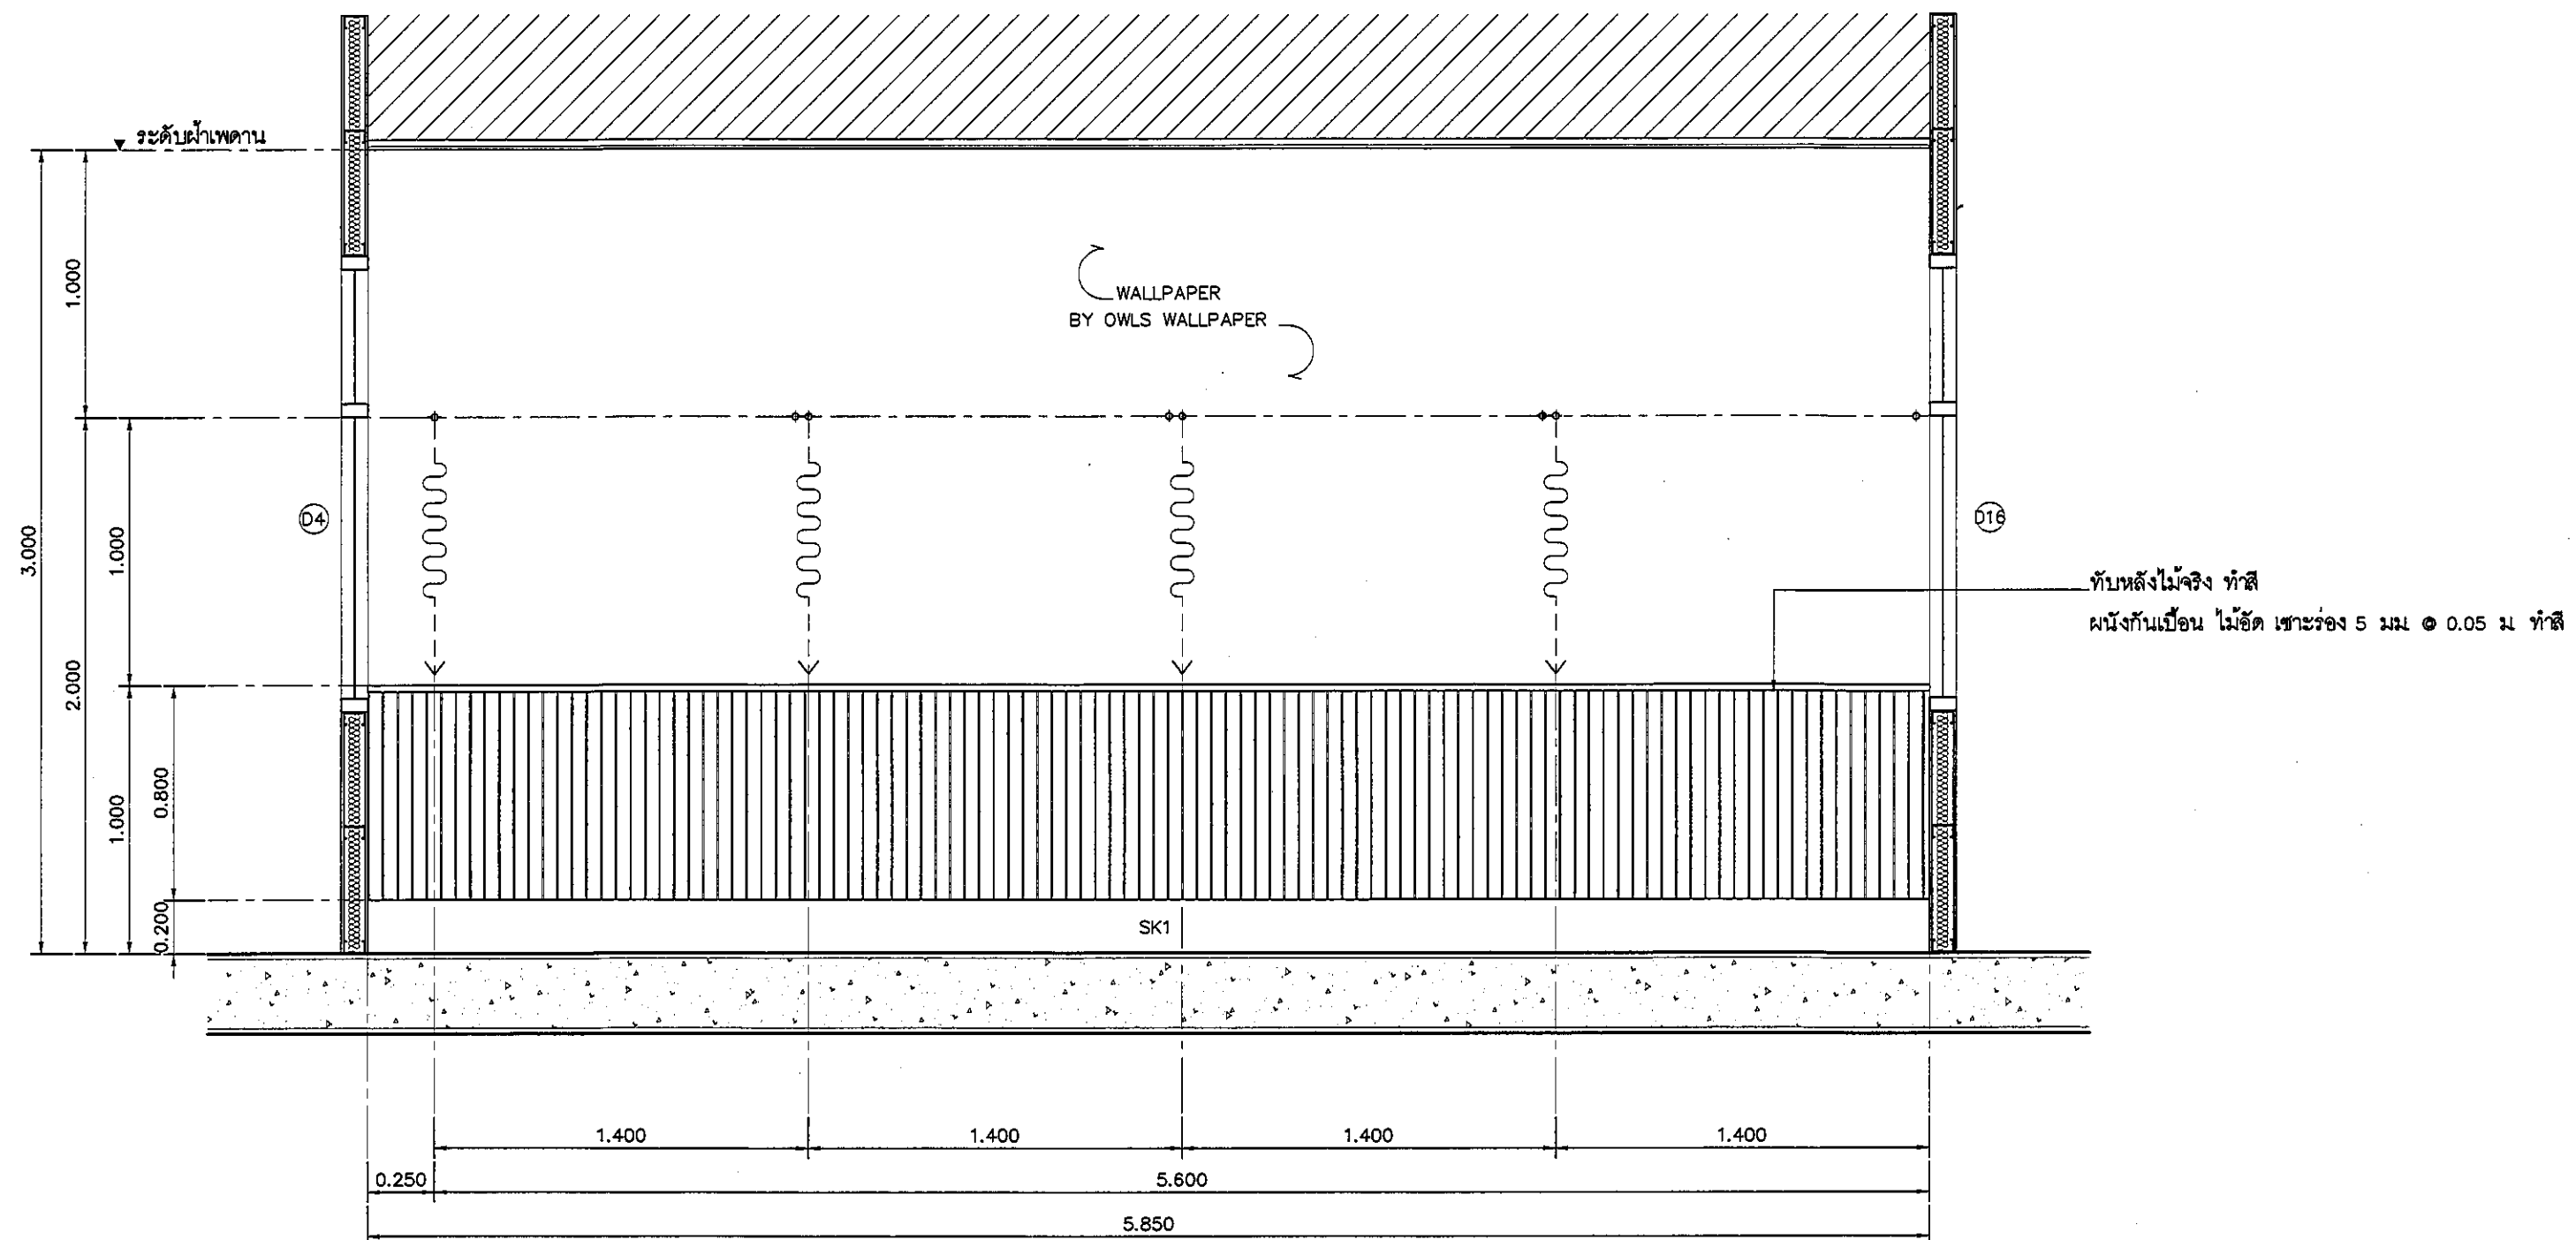


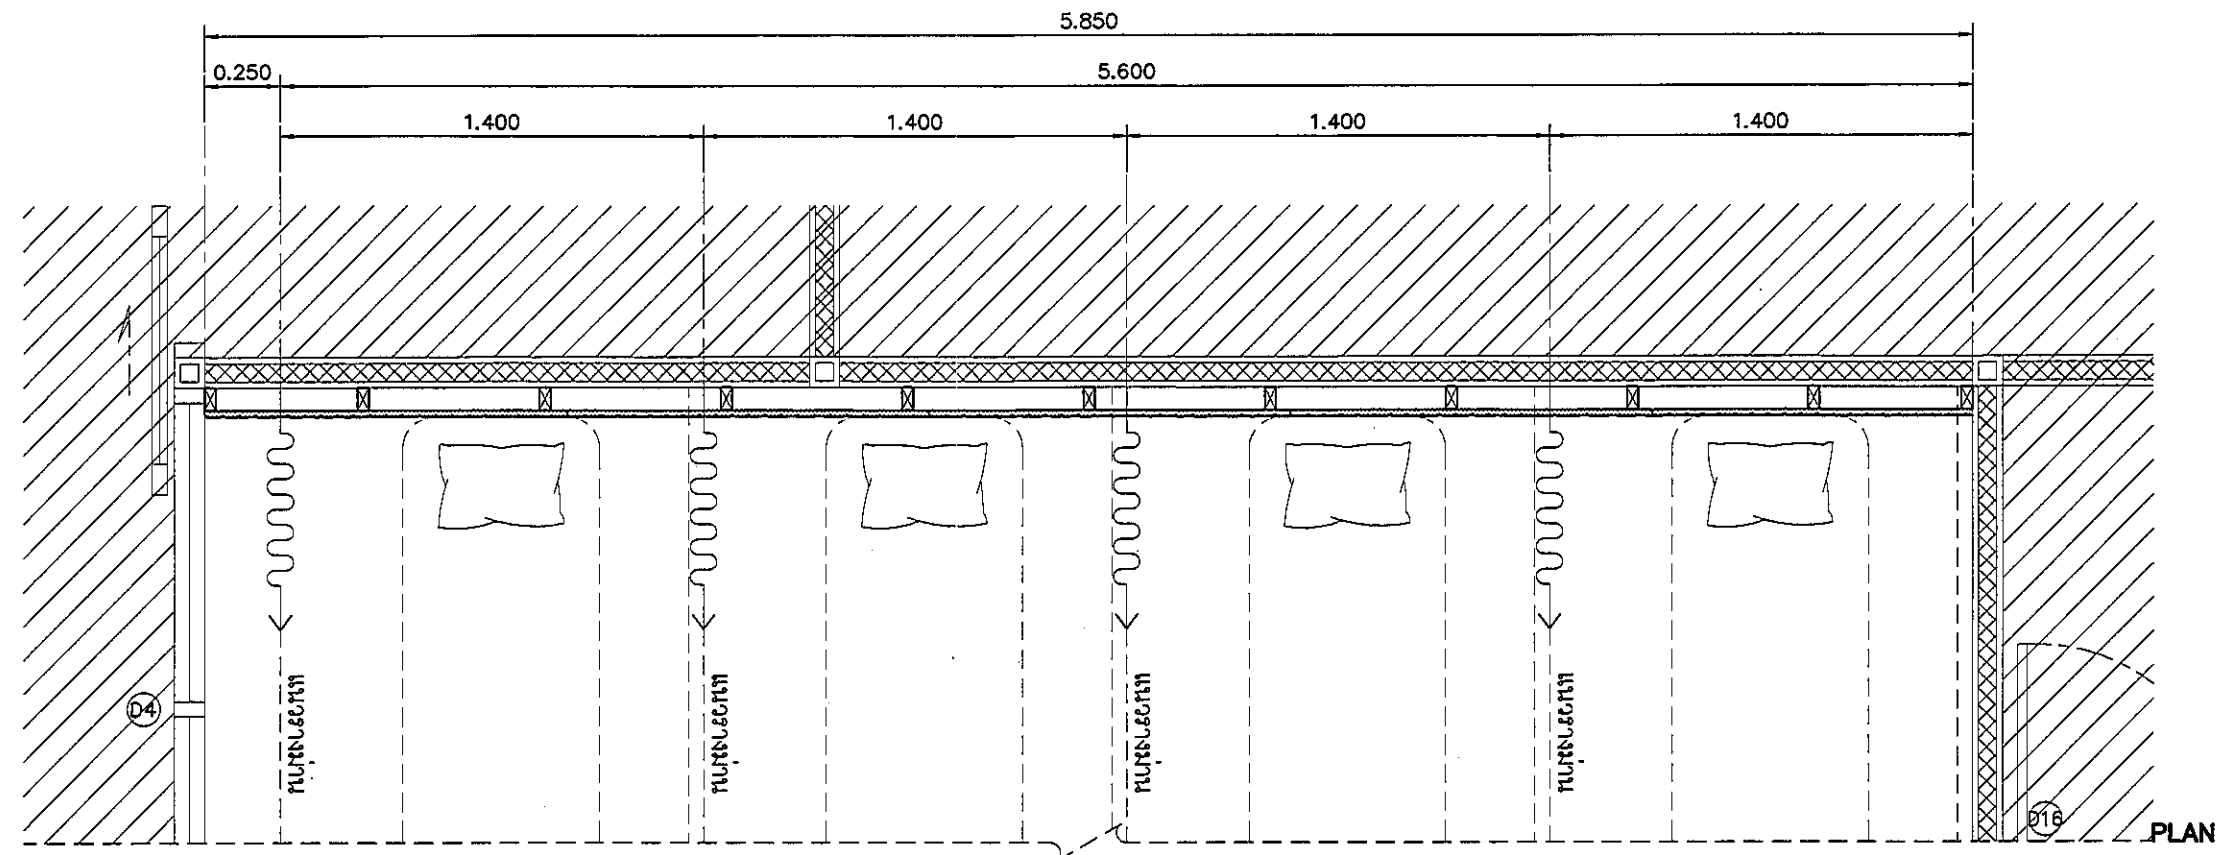

แบบแสดงรูปด้าน C ห้องพักแม่/ห้องให้นมบุตร
มาตราส่วน 1:25

REVISION	
NO.	DESCRIPTION
1.	04/12/2563
2.	01/02/2564
3.	
4.	
5.	
6.	
7.	
8.	
9.	

S2 all co.,ltd.

PROJECT :

โครงการพัฒนารับปรุง
พื้นที่หอผู้ป่วย ส.9
และพื้นที่หอผู้ป่วย ส.9
ฝั่งตะวันออก
(ชั้น 2, 3, 4)

LOCATION :

สถาบันสุขภาพเด็กแห่งชาติมหาราชินี
420/8 ถนนราชวิถี แขวงทุ่งพญาไท
เขตราชเทวี กรุงเทพมหานคร 10400

CLIENT :

กองทันตสาธารณสุข
80 พรรษา มหาราชินี
มูลนิธิโรงพยาบาลเด็ก

ARCHITECT :

จิรายุ ทวีรัตน์ ภูธร 11944
วิศิษฐ์ วัฒนไทย ภูธร 9518

INTERIOR :

จิรายุ ทวีรัตน์ ภูธร 11944

ENGINEER :

STRUCTURAL ENGINEER :

ทศพร ชัยยะมงคล ภูธร 54050
จิรายุ วัฒนไทย ภูธร 12008

ELECTRICAL ENGINEER :

ปริญ บัณฑิตศักดิ์ ภูธร 5936

SANITARY ENGINEER :

ณัฐพร วัฒนไทย ภูธร 1816

MECHANICAL ENGINEER :

ณัฐพร วัฒนไทย ภูธร 3352

DRAWN : 999

CHECK : 999

JOB No : 999

DATE : 31/05/2563

SCALE : 1 : 25

SHOWING :

แบบแสดงรูปด้าน C
ห้องพักแม่/ห้องให้นมบุตร

ID13-06

ALL DESIGN AND DRAWING ARE
THE PROPERTY OF
S2 ALL Co.,Ltd.