
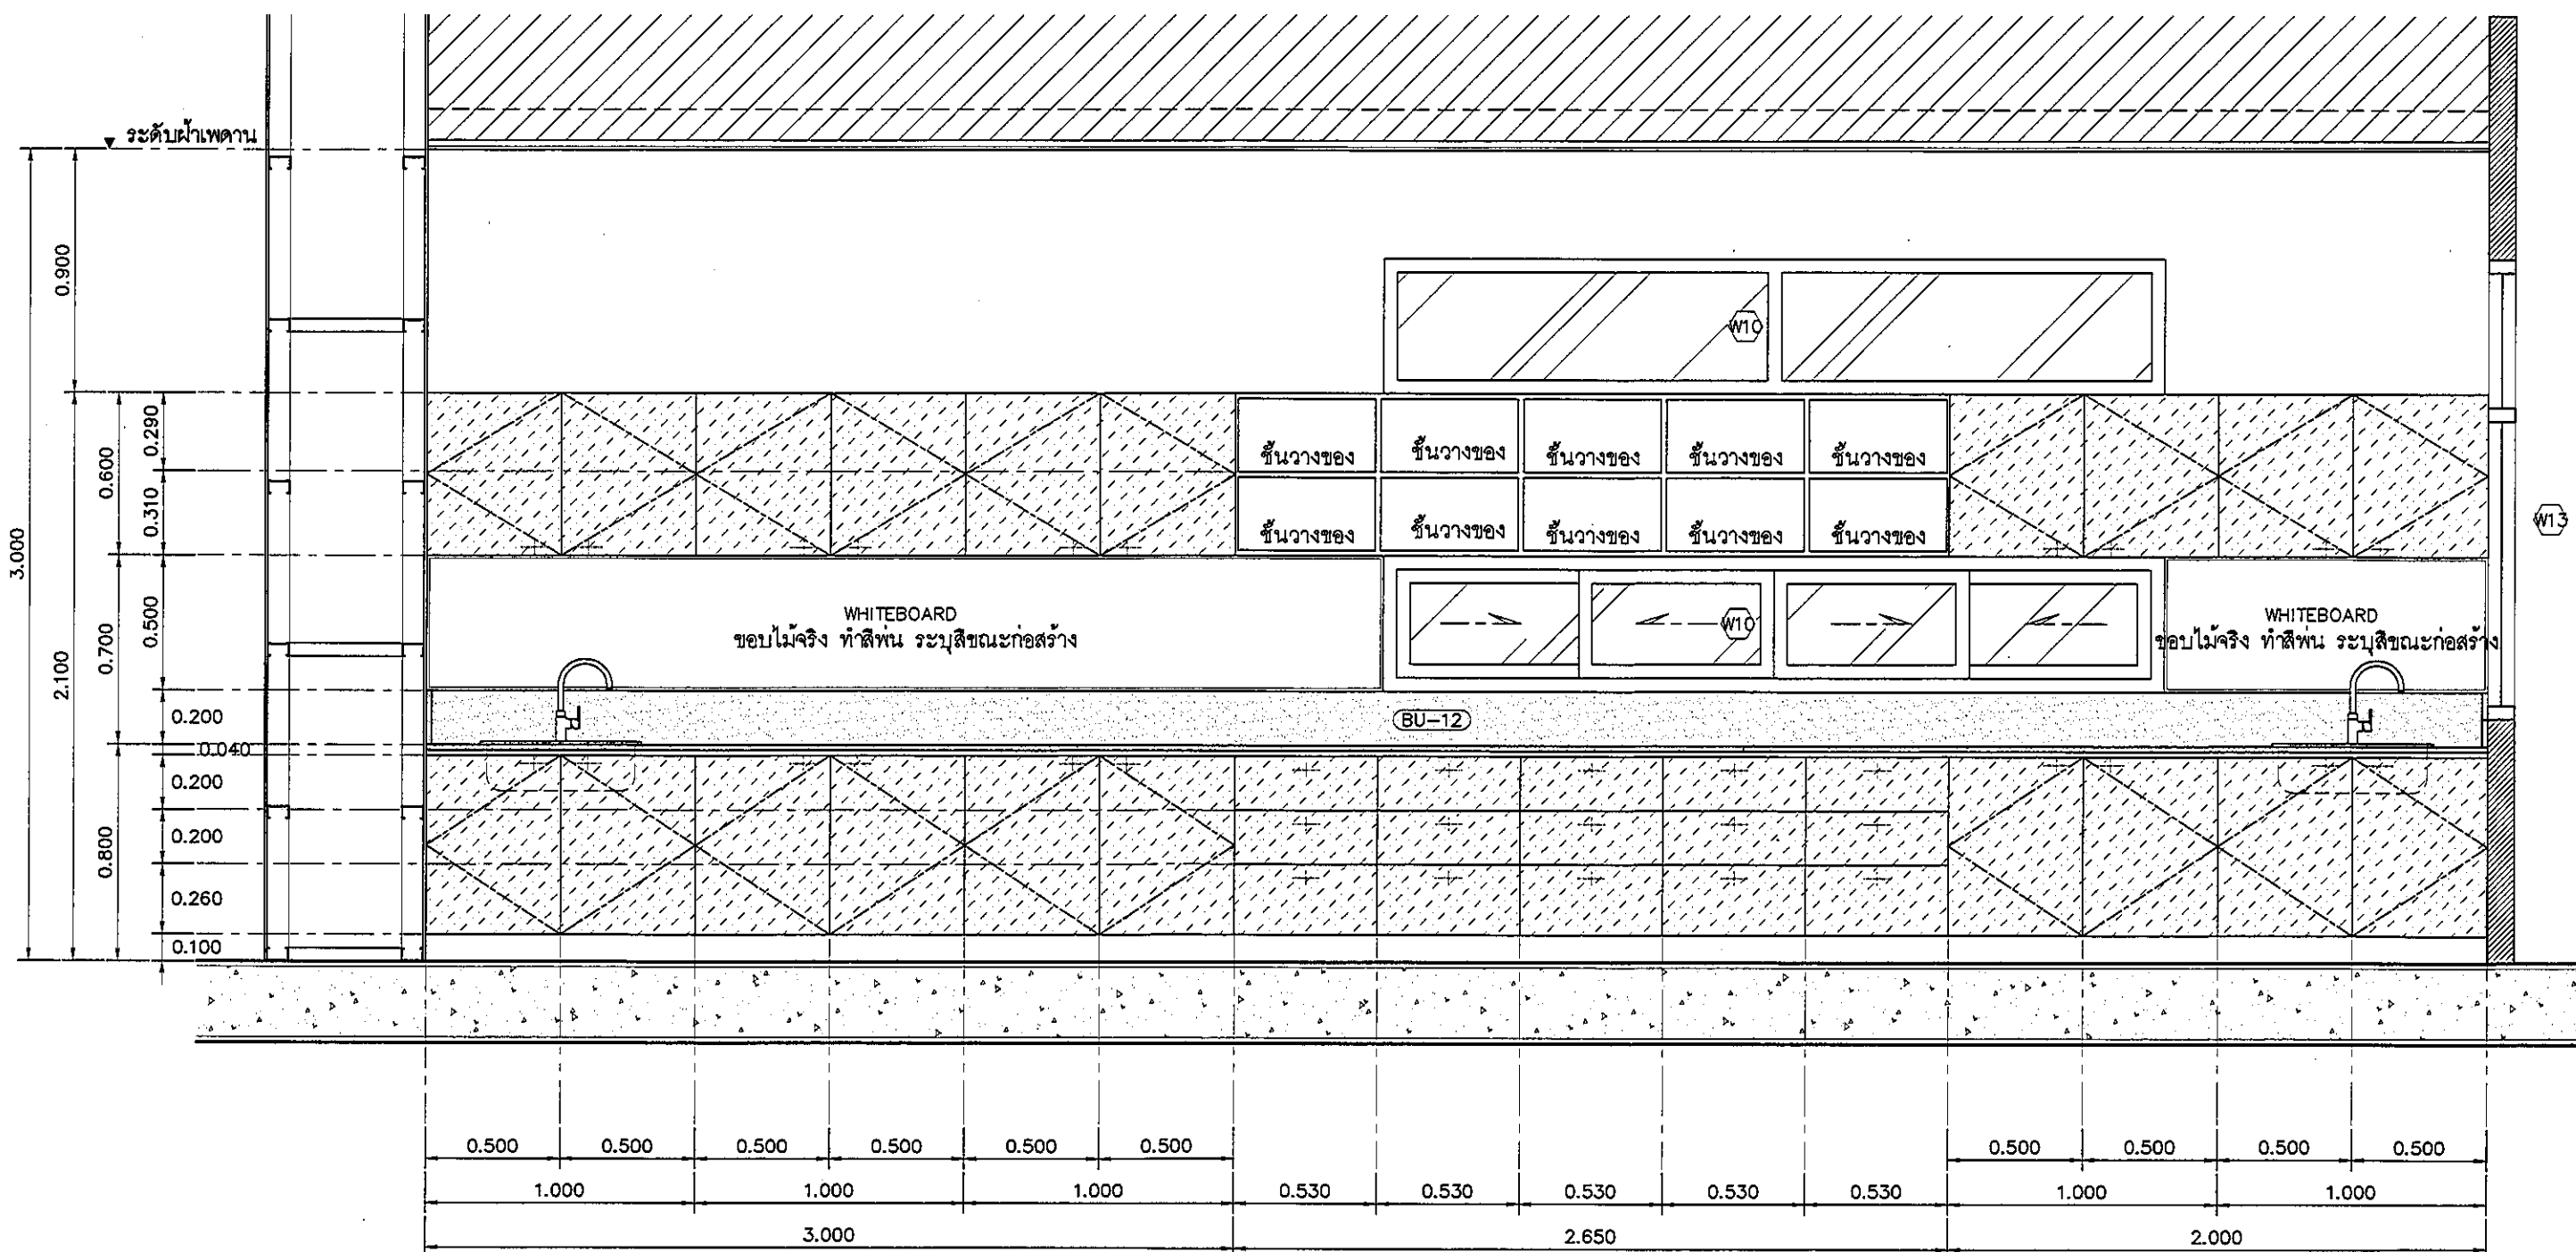


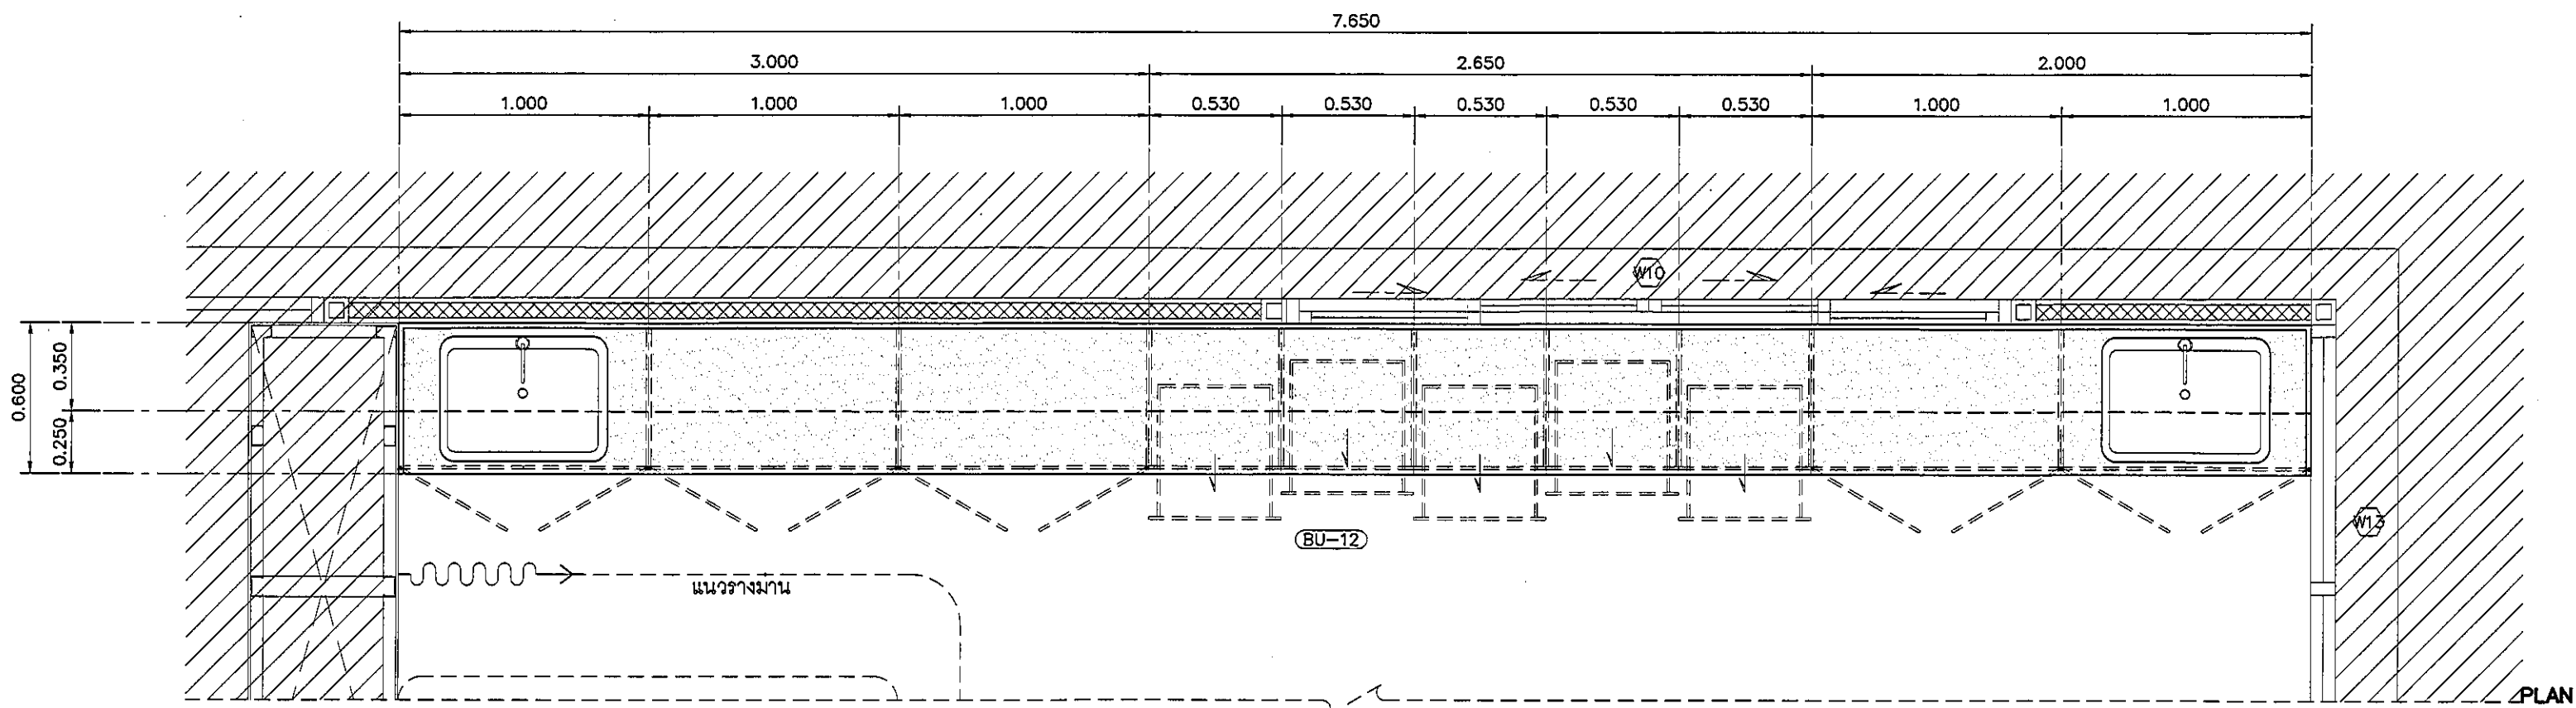

รายละเอียด SINK

SINK	SINK STAINLESS แบบ 1 หลุม รหัส PM809SB
ท่อน้ำทิ้ง	ท่อระบายน้ำทิ้ง
ก๊อก	แบบก้านโยก CT1117A + สายน้ำดีขนาดเส้นผ่าศูนย์กลาง 402
วาล์ว	STOP VALVE CT1179

รายละเอียดเคาน์เตอร์

TOP/พื้นเคาน์เตอร์	กรุหิน QUARELLA MARBLE M512 POLARE แบบ SLAB
ความหนา	20 มม. ลามูมมาน ตามแบบ
ตัวตู้	โครงเคาน์เตอร์ ตู้ลิ้นชักนิม ขนาด 1 1/2" x 3"
รับน้ำหนักเคาน์เตอร์ ตัวตู้ปิดไม้	20 มม. กรุลามิเนต
ลายไม้	4426-WM AMBERG OAK
บาน	ไม้ 20 มม. กรุลามิเนต 0179-M ARCTIC WHITE
ปิดขอบด้วย	PVC. EDGING
ชั้นวางภายใน	ไม้ 20 มม. กรุลามิเนต 0354-M DESIGNER WHITE
บัวเชิงผนัง	ลายไม้ 4426-WM AMBERG OAK
ความสูง	100 มม. โดยรอบ

อุปกรณ์ประกอบบานเปิดเฟอร์นิเจอร์

บานพับ	แบบด้วย พร้อมอุปกรณ์กันกระแทก มีระบบปิดอัตโนมัติ
มือจับ	แบบโปรไฟล์ สแตนเลส
อุปกรณ์ล็อค	อุปกรณ์ล็อคแบบ PIN
	(การจัดทำระบบลูกกุญแจ ปรึกษากับผู้ควบคุมงานและเจ้าของโครงการ ก่อนดำเนินการ)
ผลิตภัณฑ์	BY HAFELE

อุปกรณ์ประกอบบานลิ้นชักเฟอร์นิเจอร์

รางลิ้นชัก	รางลิ้นชักแบบ SELF-CLOSING เปิดปิดนุ่มนวล
มือจับ	แบบโปรไฟล์ สแตนเลส
อุปกรณ์ล็อค	อุปกรณ์ล็อคแบบ PIN
	(การจัดทำระบบลูกกุญแจ ปรึกษากับผู้ควบคุมงานและเจ้าของโครงการ ก่อนดำเนินการ)
ผลิตภัณฑ์	BY HAFELE

แบบแสดงรูปด้าน A ห้องถูกรูการ/ห้องให้มนบุตร

มาตราส่วน

1:25

NO.	DESCRIPTION
1.	04/12/2563
2.	01/02/2564
3.	
4.	
5.	
6.	
7.	
8.	
9.	



PROJECT :
โครงการพัฒนารับปรุง
พื้นที่ห้องประชุม 89
และพื้นที่ห้องประชุม 89
ฝั่งตะวันออก
(ชั้น 9, 10)

LOCATION :
สถาบันสุขภาพเด็กแห่งชาติมหาราชินี
420/8 ถนนราชวิถี แขวงทุ่งพญาไท
เขตราชเทวี กรุงเทพมหานคร 10400

CLIENT :
กองทุนอาคารเฉลิมพระเกียรติ
80 พรรษา มหาราชินี
มูลนิธิโรงพยาบาลเด็ก

ARCHITECT :
จิรายุ พรหมดี รหัส 11944
ผู้พัฒนา: วัฒนไทย รหัส 9518

INTERIOR :
จิรายุ พรหมดี รหัส 11944

ENGINEER :
STRUCTURAL ENGINEER :
พญ.ดร. ชัยเชษฐา รหัส 54050
ผู้พัฒนา: วัฒนไทย รหัส 12008

ELECTRICAL ENGINEER :
ปริญ วัฒนศักดิ์ รหัส 5936

SANITARY ENGINEER :
อ.ดร. ประจักษ์ รหัส 1816

MECHANICAL ENGINEER :
อ.ดร. ประจักษ์ รหัส 3352

DRAWN : 999
CHECK : 999
JOB No : 999

DATE : 31/08/2563
SCALE : 1 : 25

SHOWING :
แบบแสดงรูปด้าน A
ห้องถูกรูการ/ห้องให้มนบุตร

ID14-03

ALL DESIGN AND DRAWING ARE
THE PROPERTY OF
S2 ALL Co.,Ltd.