
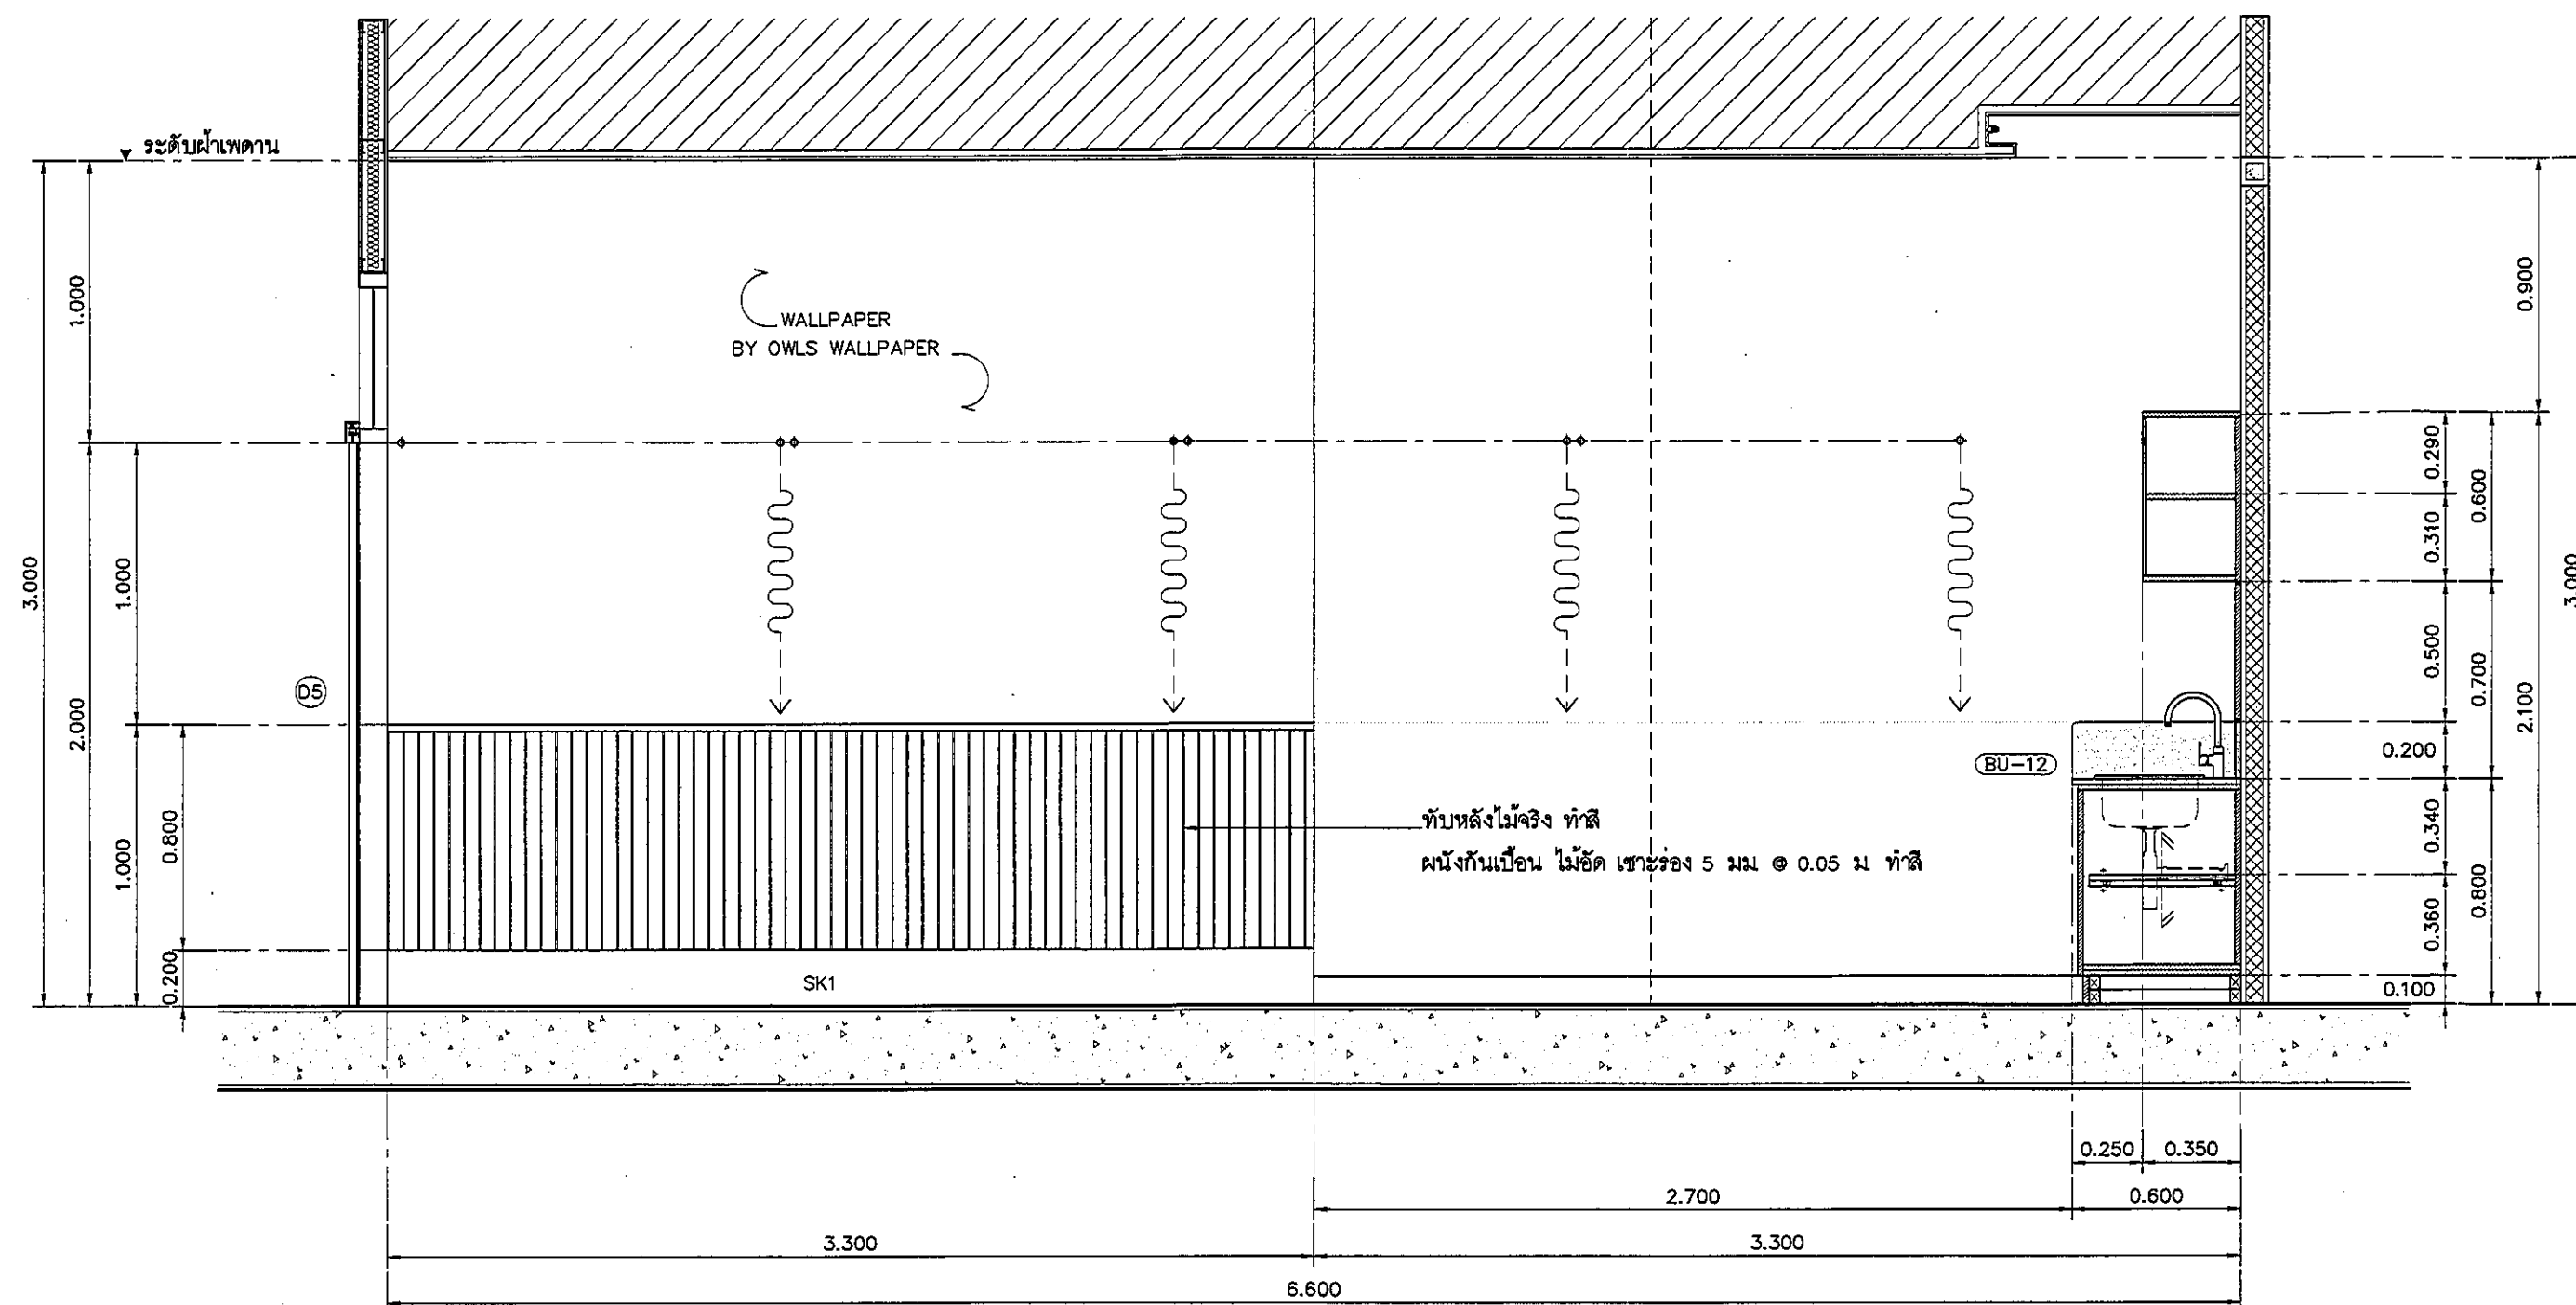


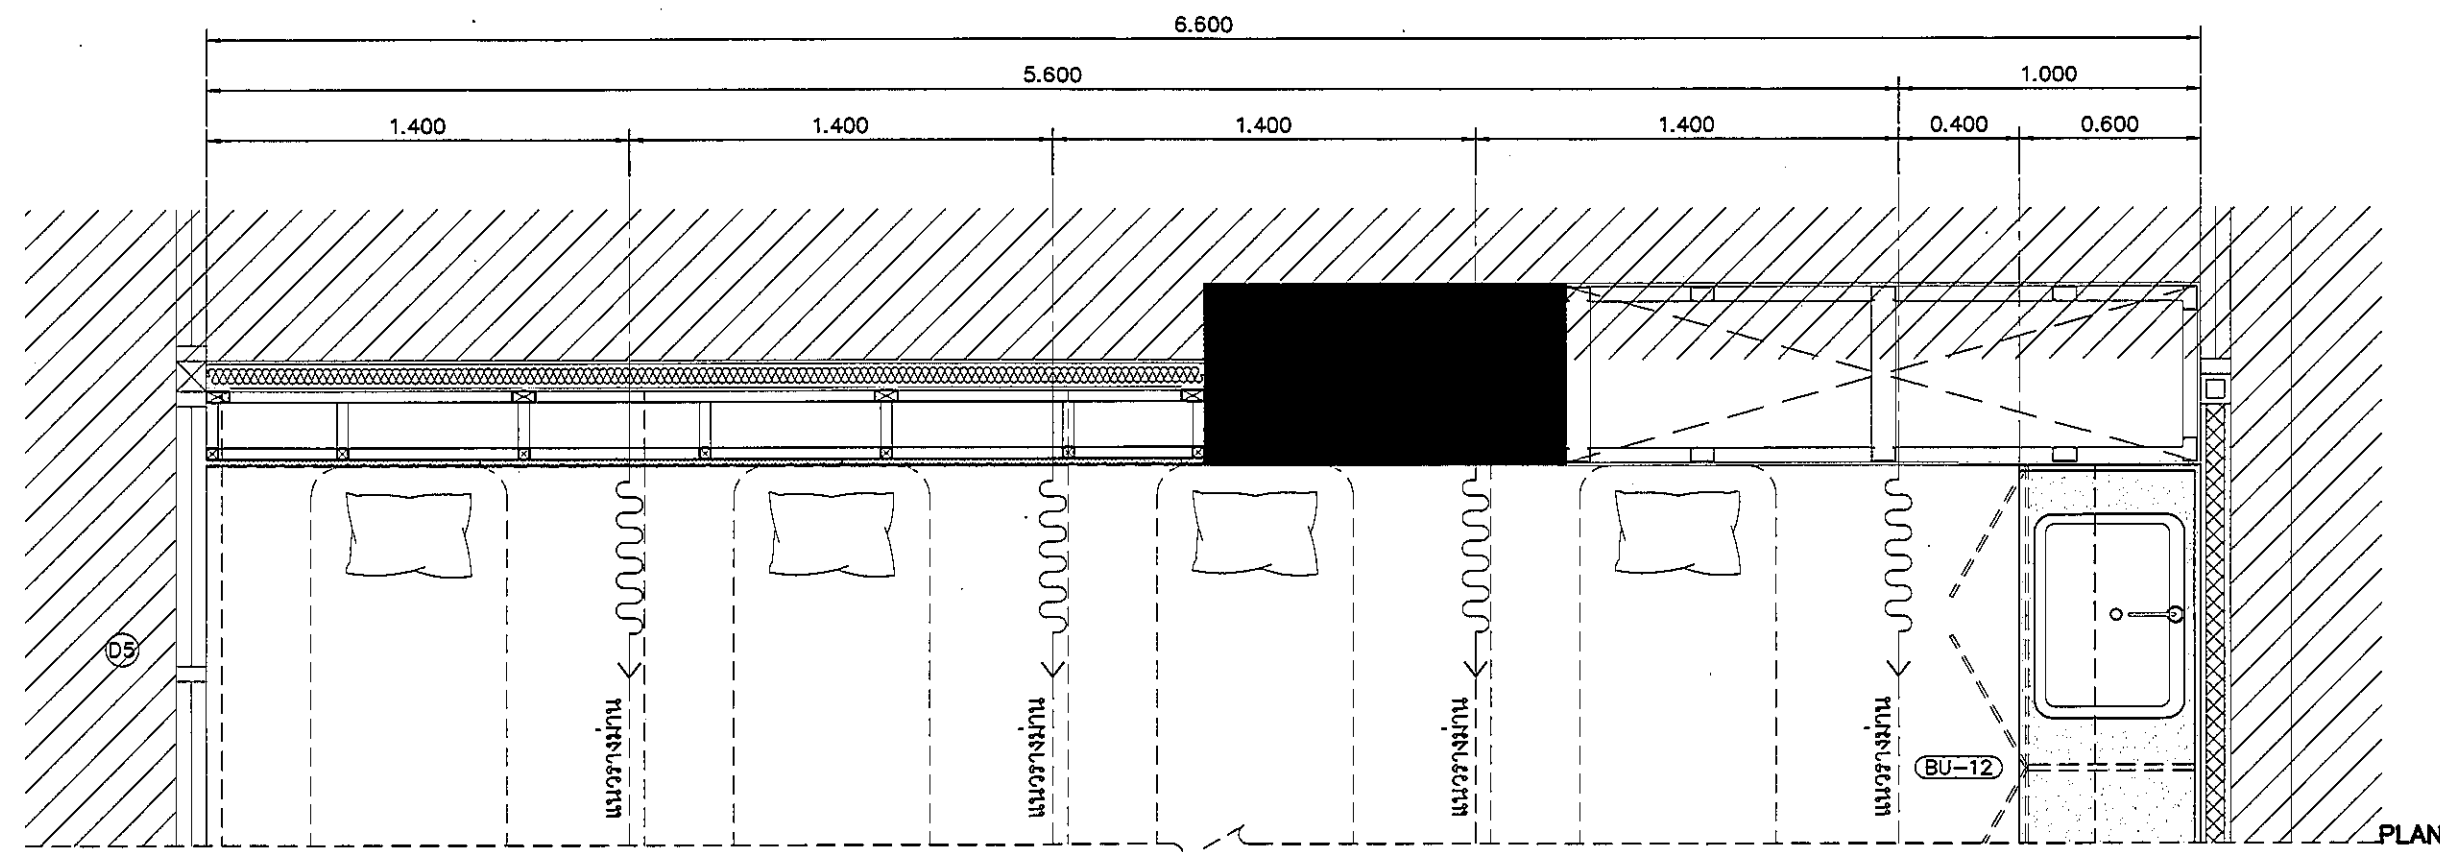

รายละเอียดบานเคาน์เตอร์

TOP/กันเปื้อน	กรุหิน QUARELLA MARBLE M512 POLARE แบบ SLAB
ความหนา	20 มม. ลบมุมมน ตามแบบ
ตัวตู้	โครงเคาน์เตอร์ ฐานสแตนเลส ขนาด 1 1/2" x 3"
รับน้ำหนักเคาน์เตอร์	ตัวตู้ปิดไม้ขัด 20 มม. กรุลามิเนต
ลายไม้	4426-WM AMBERG OAK
บาน	ไม้ขัด 20 มม. กรุลามิเนต D179-M ARCTIC WHITE
ปิดขอบด้วย	PVC. EDGING
ชั้นวางภายใน	ไม้ขัด 20 มม. กรุลามิเนต D354-M DESIGNER WHITE
บัวเชิงผนัง	ลายไม้ 4426-WM AMBERG OAK
ความสูง	100 มม. โดยรอบ

อุปกรณ์ประกอบบานเปิดเฟอรันิเจอร์

บานพับ	แบบด้วย พร้อมอุปกรณ์กันกระแทก มีระบบปิดอัตโนมัติ
มือจับ	แบบโปรไฟล์ สแตนเลส
อุปกรณ์ล็อค	อุปกรณ์ล็อคแบบ PIN
	(การจัดทำระบบลูกกุญแจ ปรึกษากับผู้ควบคุมงานและเจ้าของโครงการ ก่อนดำเนินการ)
ผลิตภัณฑ์	BY HAFELE

อุปกรณ์ประกอบบานลิ้นชักเฟอร์นิเจอร์

รางลิ้นชัก	รางลิ้นชักระบบ SELF-CLOSING เปิดปิดนุ่มนวล
มือจับ	แบบโปรไฟล์ สแตนเลส
อุปกรณ์ล็อค	อุปกรณ์ล็อคแบบ PIN
	(การจัดทำระบบลูกกุญแจ ปรึกษากับผู้ควบคุมงานและเจ้าของโครงการ ก่อนดำเนินการ)
ผลิตภัณฑ์	BY HAFELE

รายละเอียด SINK

SINK	SINK STAINLESS แบบ 1 หลุม รหัส PM809SB
	พร้อมชุดท่อน้ำทิ้ง
ก๊อก	แบบก้านโยก CT1117A + สายน้ำดีสแตนเลส Z402
วาล์ว	STOP VALVE CT179

แบบแสดงรูปด้าน B ห้องถูกรวบรวม/ห้องให้แบบบุตร

มาตราส่วน

1:25

REVISION	NO.	DESCRIPTION
1.	04/12/2563	
2.	01/02/2564	
3.		
4.		
5.		
6.		
7.		
8.		
9.		

S2 all co.,ltd.

PROJECT :

โครงการพัฒนารับปรุงพื้นที่ชุมชน S9 และพื้นที่ชุมชน S9 (ชื่น อ.มอญ)

LOCATION :

สถาบันสุขภาพเด็กแห่งราชวิทยาลัย 420/8 ถนนราชวิถี แขวงทุ่งพญาไท เขตราชเทวี กรุงเทพมหานคร 10400

CLIENT :

กลุ่มทุนสุขภาพและชุมชน S9 80 พรรษา มหาวิทยาลัย มูลนิธิโรงพยาบาลเด็ก

ARCHITECT :

จิรายุ ทวีรัตน์ 11944

นิติพัฒน์ วัฒนไทย 9518

INTERIOR :

จิรายุ ทวีรัตน์ 11944

ENGINEER :

STRUCTURAL ENGINEER :

สุเทพ เขียวชะกุล ภาส 54050

ศิริวัฒน์ ชุ่มน้อย 5512008

ELECTRICAL ENGINEER :

ปริญ บัวคำศักดิ์ สก. 5936

SANITARY ENGINEER :

ณัฐพล ประชาศรี ภาส 1816

MECHANICAL ENGINEER :

ณัฐพล ประชาศรี สก. 3352

DRAWN : 999

CHECK : 999

JOB No : 999

DATE : 31/08/2563

SCALE : 1 : 25

SHOWING :

แบบแสดงรูปด้าน B ห้องถูกรวบรวม/ห้องให้แบบบุตร

ID14-04

ALL DESIGN AND DRAWING ARE THE PROPERTY OF S2 ALL Co.,Ltd.