


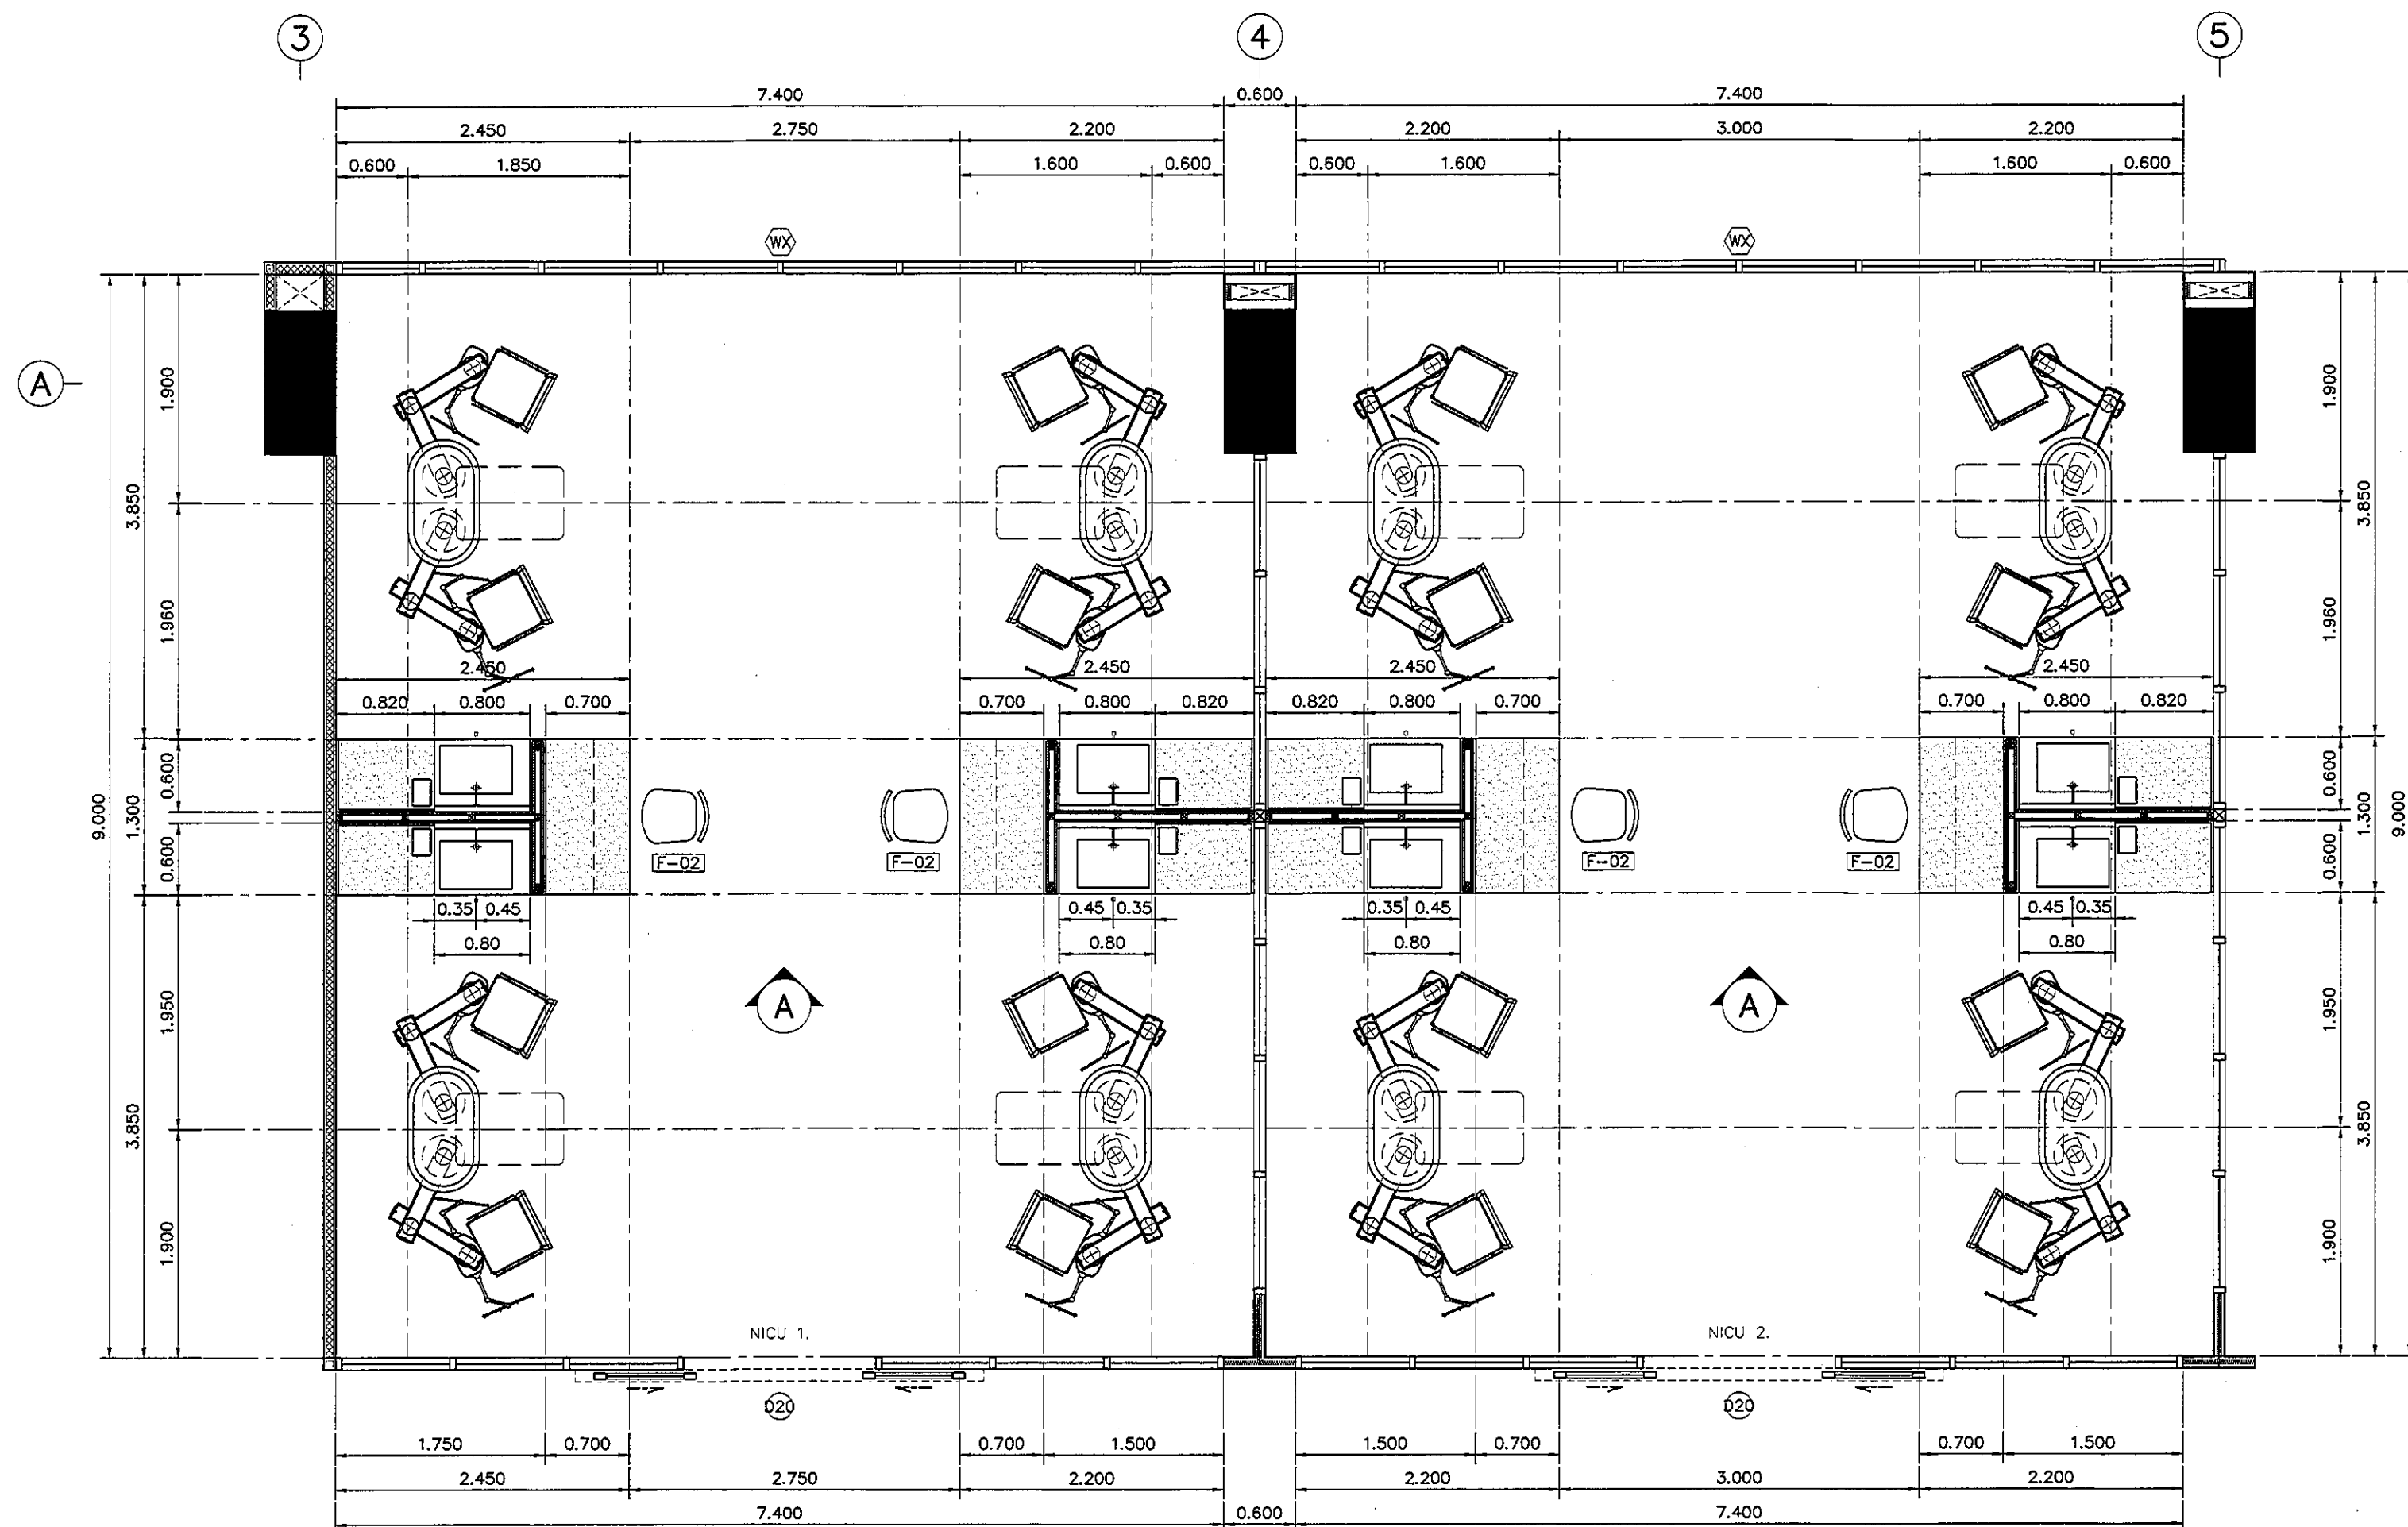

แปลนแสดงเฟอร์นิเจอร์ NICU 1. / NICU 2.

มาตราส่วน

1:50

REVISION	
NO.	DESCRIPTION
1.	04/12/2563
2.	01/02/2564
3.	
4.	
5.	
6.	
7.	
8.	
9.	



PROJECT :
โครงการพัฒนาระบบ
พื้นที่หอผู้ป่วย ๕.๑
และพื้นที่หอผู้ป่วย ๕.๑
(ชั้น ๑.๑๐๐)

LOCATION :
สถาบันสุขภาพเด็กแห่งชาติมหาราชินี
420/8 ถนนราชวิถี แขวงทุ่งพญาไท
เขตราชเทวี กรุงเทพมหานคร 10400

CLIENT :
กองทันตกรรมเด็กโรงพยาบาล
80 พรรษา มหาราชินี
มูลนิธิโรงพยาบาลเด็ก

ARCHITECT :
วิบูลย์ ทรัพย์ดี ภูมิล 11944
วิบูลย์ ทรัพย์ดี ภูมิล 11944

INTERIOR :
วิบูลย์ ทรัพย์ดี ภูมิล 11944

ENGINEER :
STRUCTURAL ENGINEER :
วิบูลย์ ทรัพย์ดี ภูมิล 11944
วิบูลย์ ทรัพย์ดี ภูมิล 11944

ELECTRICAL ENGINEER :
วิบูลย์ ทรัพย์ดี ภูมิล 11944

SANITARY ENGINEER :
วิบูลย์ ทรัพย์ดี ภูมิล 11944

MECHANICAL ENGINEER :
วิบูลย์ ทรัพย์ดี ภูมิล 11944

DRAWN : 999
CHECK : 999
JOB No : 999

DATE : 31/08/2563

SCALE : 1 : 50

SHOWING :
แปลนแสดงเฟอร์นิเจอร์
NICU 1. / NICU 2.

ID15-01

ALL DESIGN AND DRAWING ARE
THE PROPERTY OF
S2 ALL Co.,Ltd.