


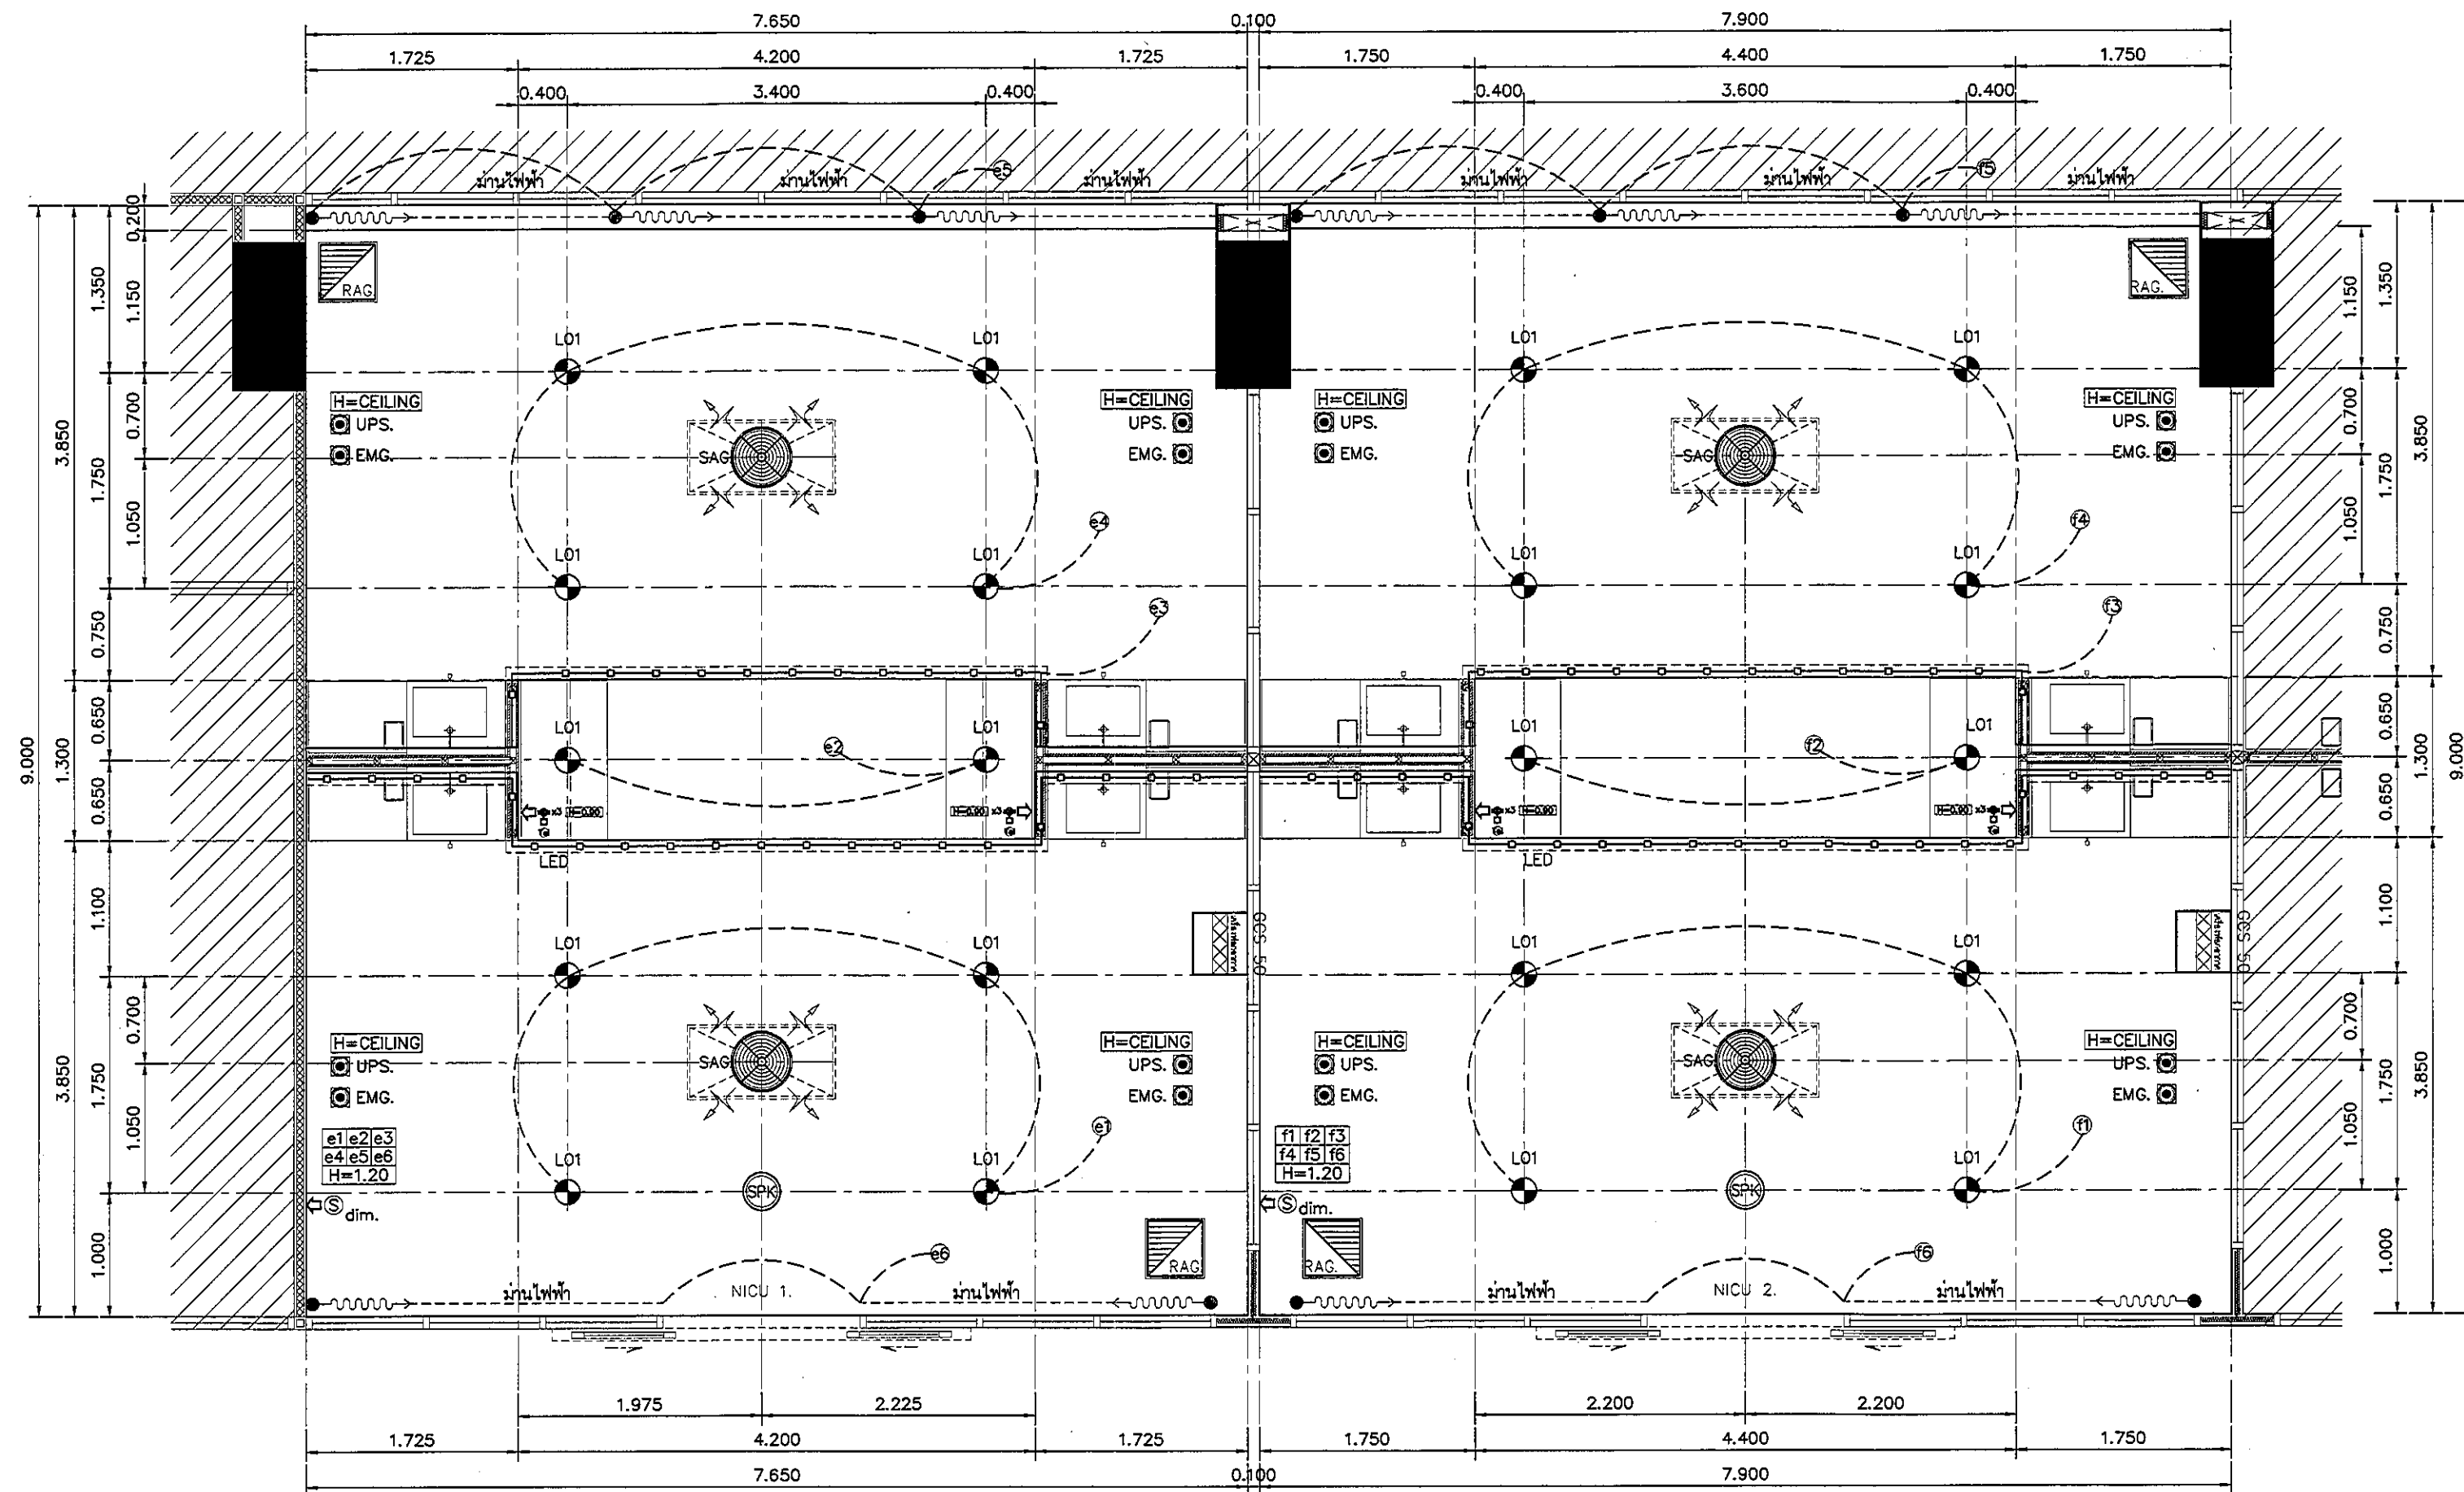

แปลนฝ้าเพดานและงานระบบ NICU 1. / NICU 2.

มาตราส่วน

1:50

REVISION	
NO.	DESCRIPTION
1.	04/12/2563
2.	01/02/2564
3.	
4.	
5.	
6.	
7.	
8.	
9.	

S2 all co.,ltd.

PROJECT :
โครงการพัฒนาระบบปรับอากาศ
สำหรับห้อง NICU 1
และห้อง NICU 2
(ชั้น 2.00)

LOCATION :
สถาบันสุขภาพเด็กแห่งชาติมหาราชินี
420/8 ถนนราชวิถี แขวงทุ่งพญาไท
เขตราชเทวี กรุงเทพมหานคร 10400

CLIENT :
กองทันตกรรมและทันตกรรม
80 พรรษา มหาราชินี
มูลนิธิโรงพยาบาลเด็ก

ARCHITECT :
วิบูลย์ ทรัพย์ดี รหัส 11944
วิบูลย์ ทรัพย์ดี รหัส 9518

INTERIOR :
วิบูลย์ ทรัพย์ดี รหัส 11944

ENGINEER :
STRUCTURAL ENGINEER :
วิบูลย์ ทรัพย์ดี รหัส 11944
วิบูลย์ ทรัพย์ดี รหัส 12008

ELECTRICAL ENGINEER :
วิบูลย์ ทรัพย์ดี รหัส 5936

SANITARY ENGINEER :
วิบูลย์ ทรัพย์ดี รหัส 1816

MECHANICAL ENGINEER :
วิบูลย์ ทรัพย์ดี รหัส 3352

DRAWN : 999
CHECK : 999
JOB No : 999

DATE : 31/08/2563
SCALE : 1 : 50
SHOWING :
แปลนฝ้าเพดานและงานระบบ
NICU 1. / NICU 2.

ID15-02

ALL DESIGN AND DRAWING ARE
THE PROPERTY OF
S2 ALL Co.,Ltd.