


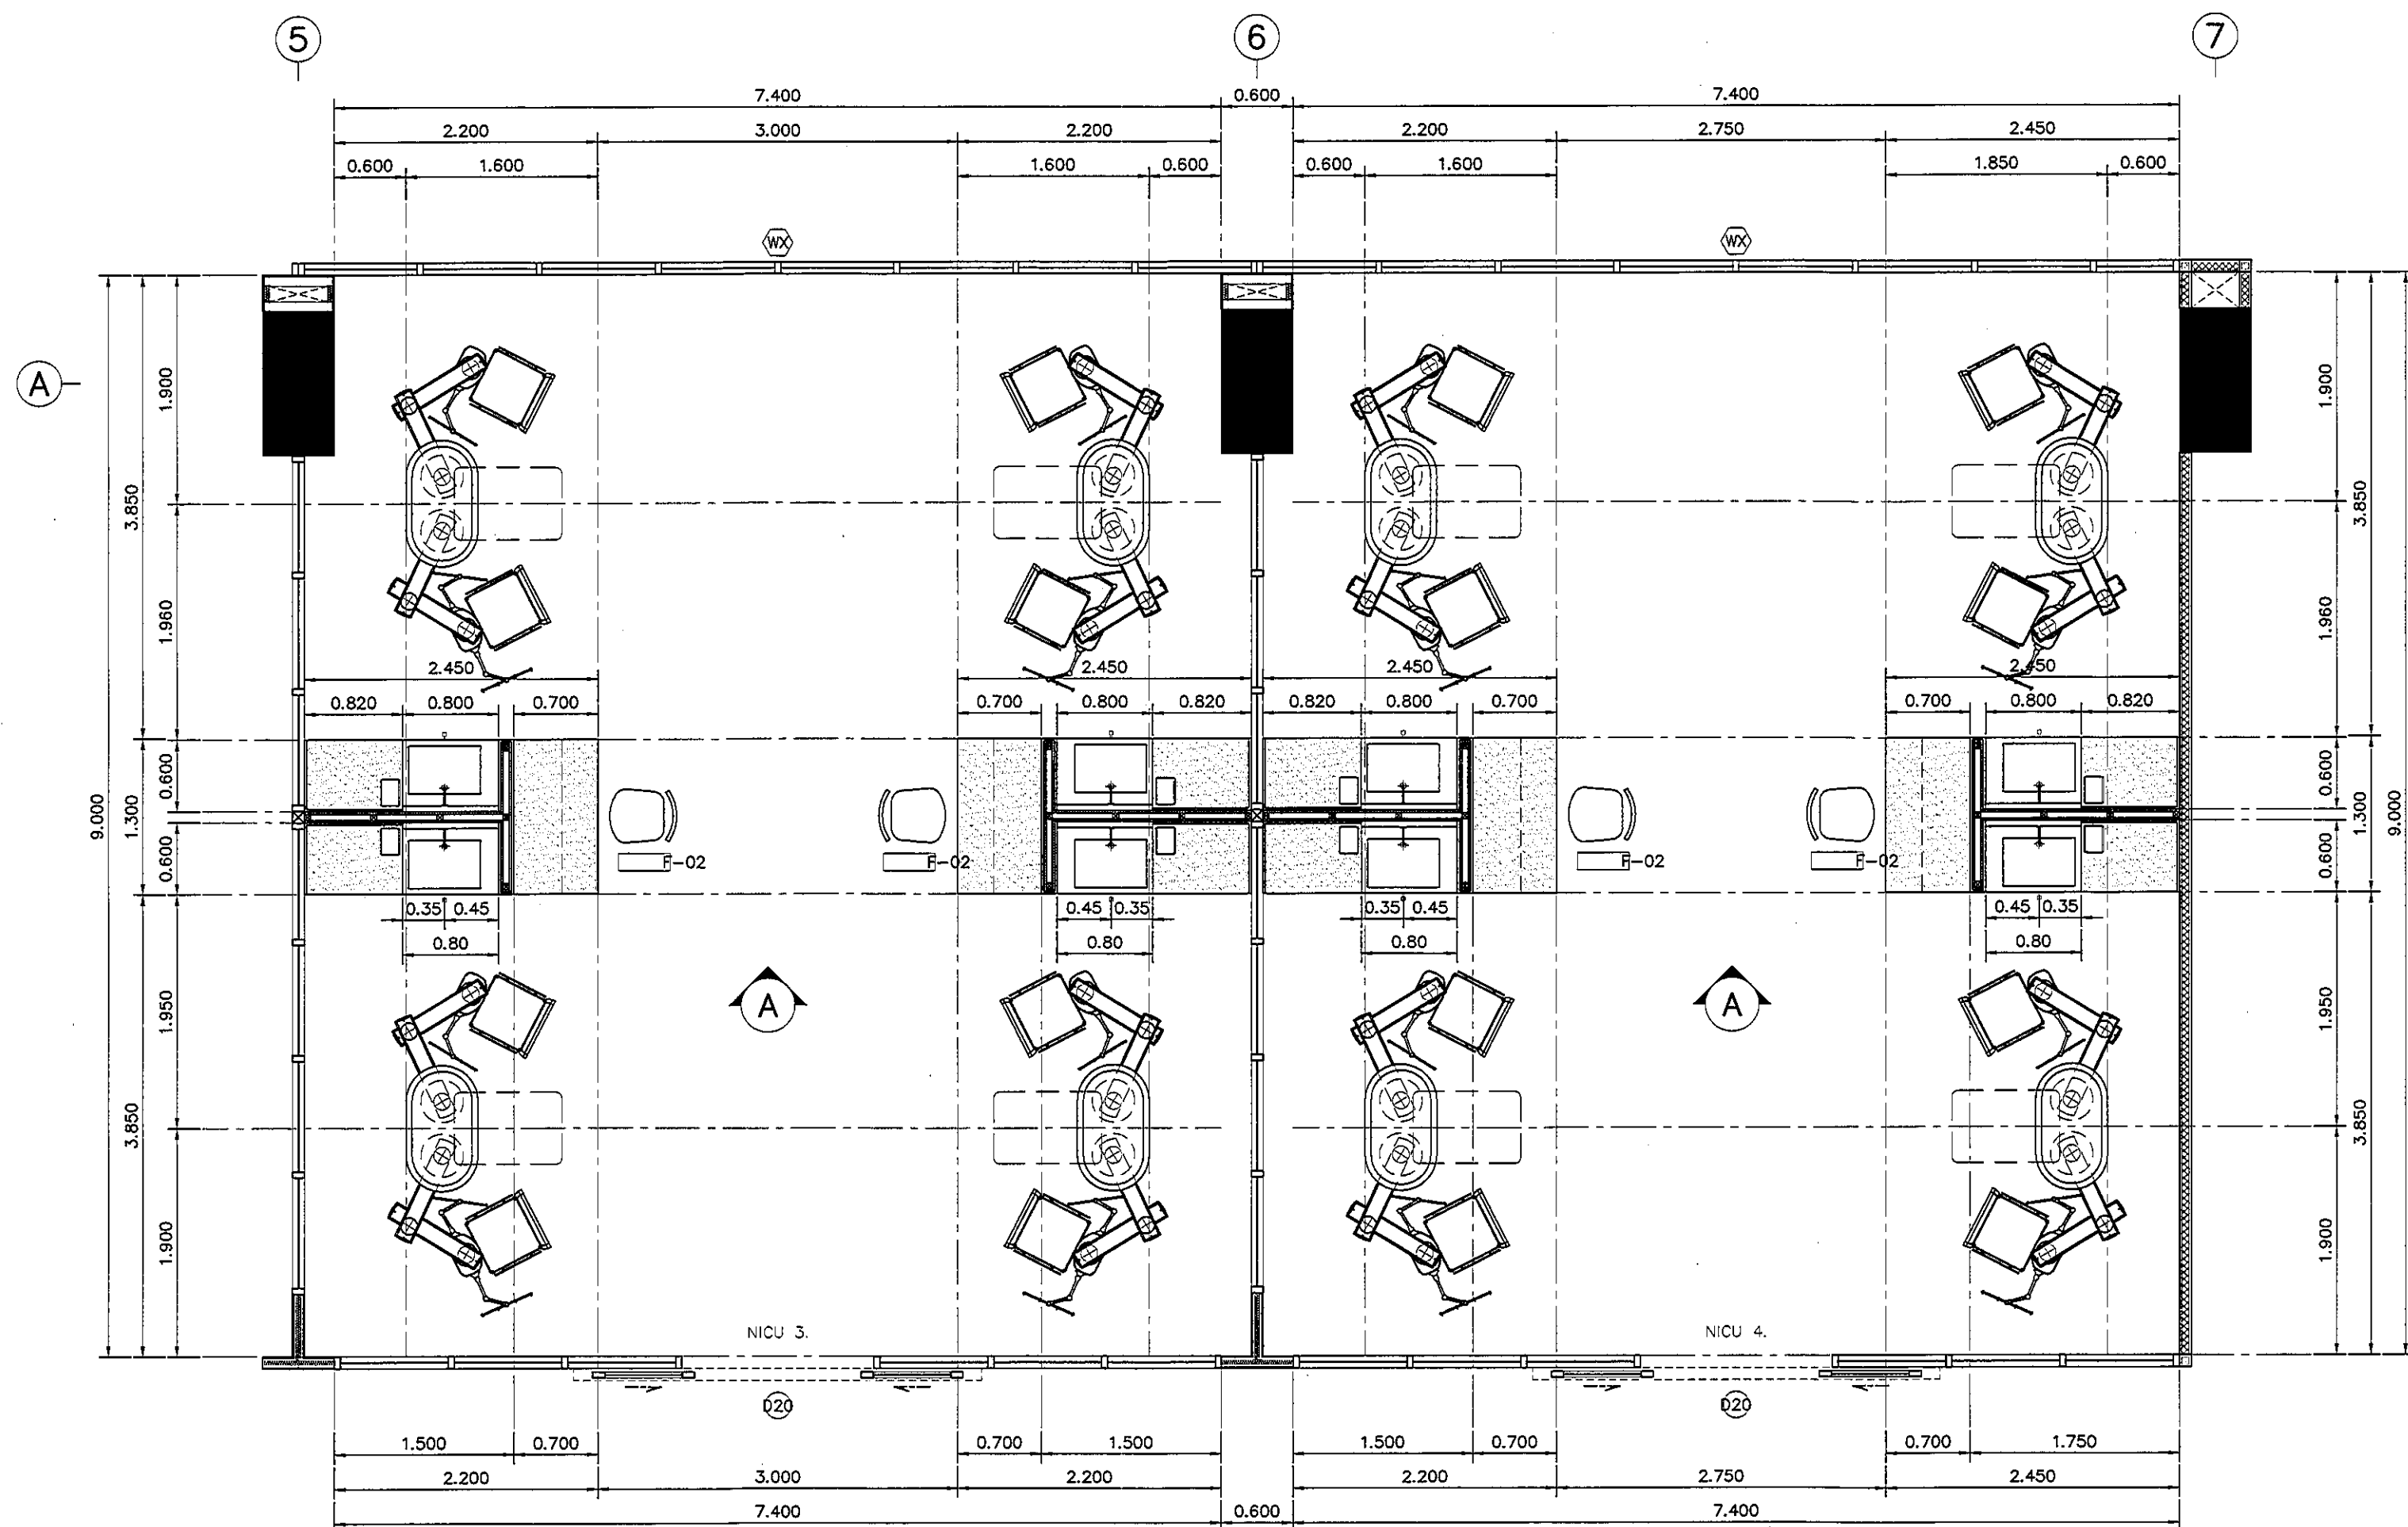

แปลนแสดงเฟอร์นิเจอร์ NICU 3. / NICU 4.

มาตราส่วน

1:50

REVISION	
NO.	DESCRIPTION
1.	04/12/2563
2.	01/02/2564
3.	
4.	
5.	
6.	
7.	
8.	
9.	

	
PROJECT :	
โครงการพัฒนาระบบบริการ	
พื้นที่ห้องผู้ป่วย ส.9	
และพื้นที่ห้องผู้ป่วย ส.9	
ฝั่งตะวันออก	
(ชั้น 9, NICU)	
LOCATION :	
สถาบันสุขภาพเด็กแห่งชาติมหาราชินี	
420/8 ถนนราชวิถี แขวงทุ่งพญาไท	
เขตราชเทวี กรุงเทพมหานคร 10400	
CLIENT :	
กองทันตกรรมเด็ก โรงพยาบาล	
80 พรรษา มหาราชินี	
มูลนิธิโรงพยาบาลเด็ก	
ARCHITECT :	
จิรายุ ทวีรัตน์ 11944	
ผู้พัฒนา วัฒนไทย 9518	
INTERIOR :	
จิรายุ ทวีรัตน์ 11944	
ENGINEER :	
STRUCTURAL ENGINEER :	
ทศพร เตชะตะกุน 54050	
ศิริวัฒน์ ช่างน้อย 12008	
ELECTRICAL ENGINEER :	
ปริญ บัณฑิตสิทธิ์ 5936	
SANITARY ENGINEER :	
ณัฐพล ประชาเสริ 1816	
MECHANICAL ENGINEER :	
ณัฐพล ประชาเสริ 3352	
DRAWN : 999	
CHECK : 999	
JOB No : 999	
DATE : 31/08/2563	
SCALE : 1 : 50	
SHOWING :	
แปลนแสดงเฟอร์นิเจอร์	
NICU 3. / NICU 4.	
ID15-04	
ALL DESIGN AND DRAWING ARE THE PROPERTY OF S2 ALL Co.,Ltd.	