


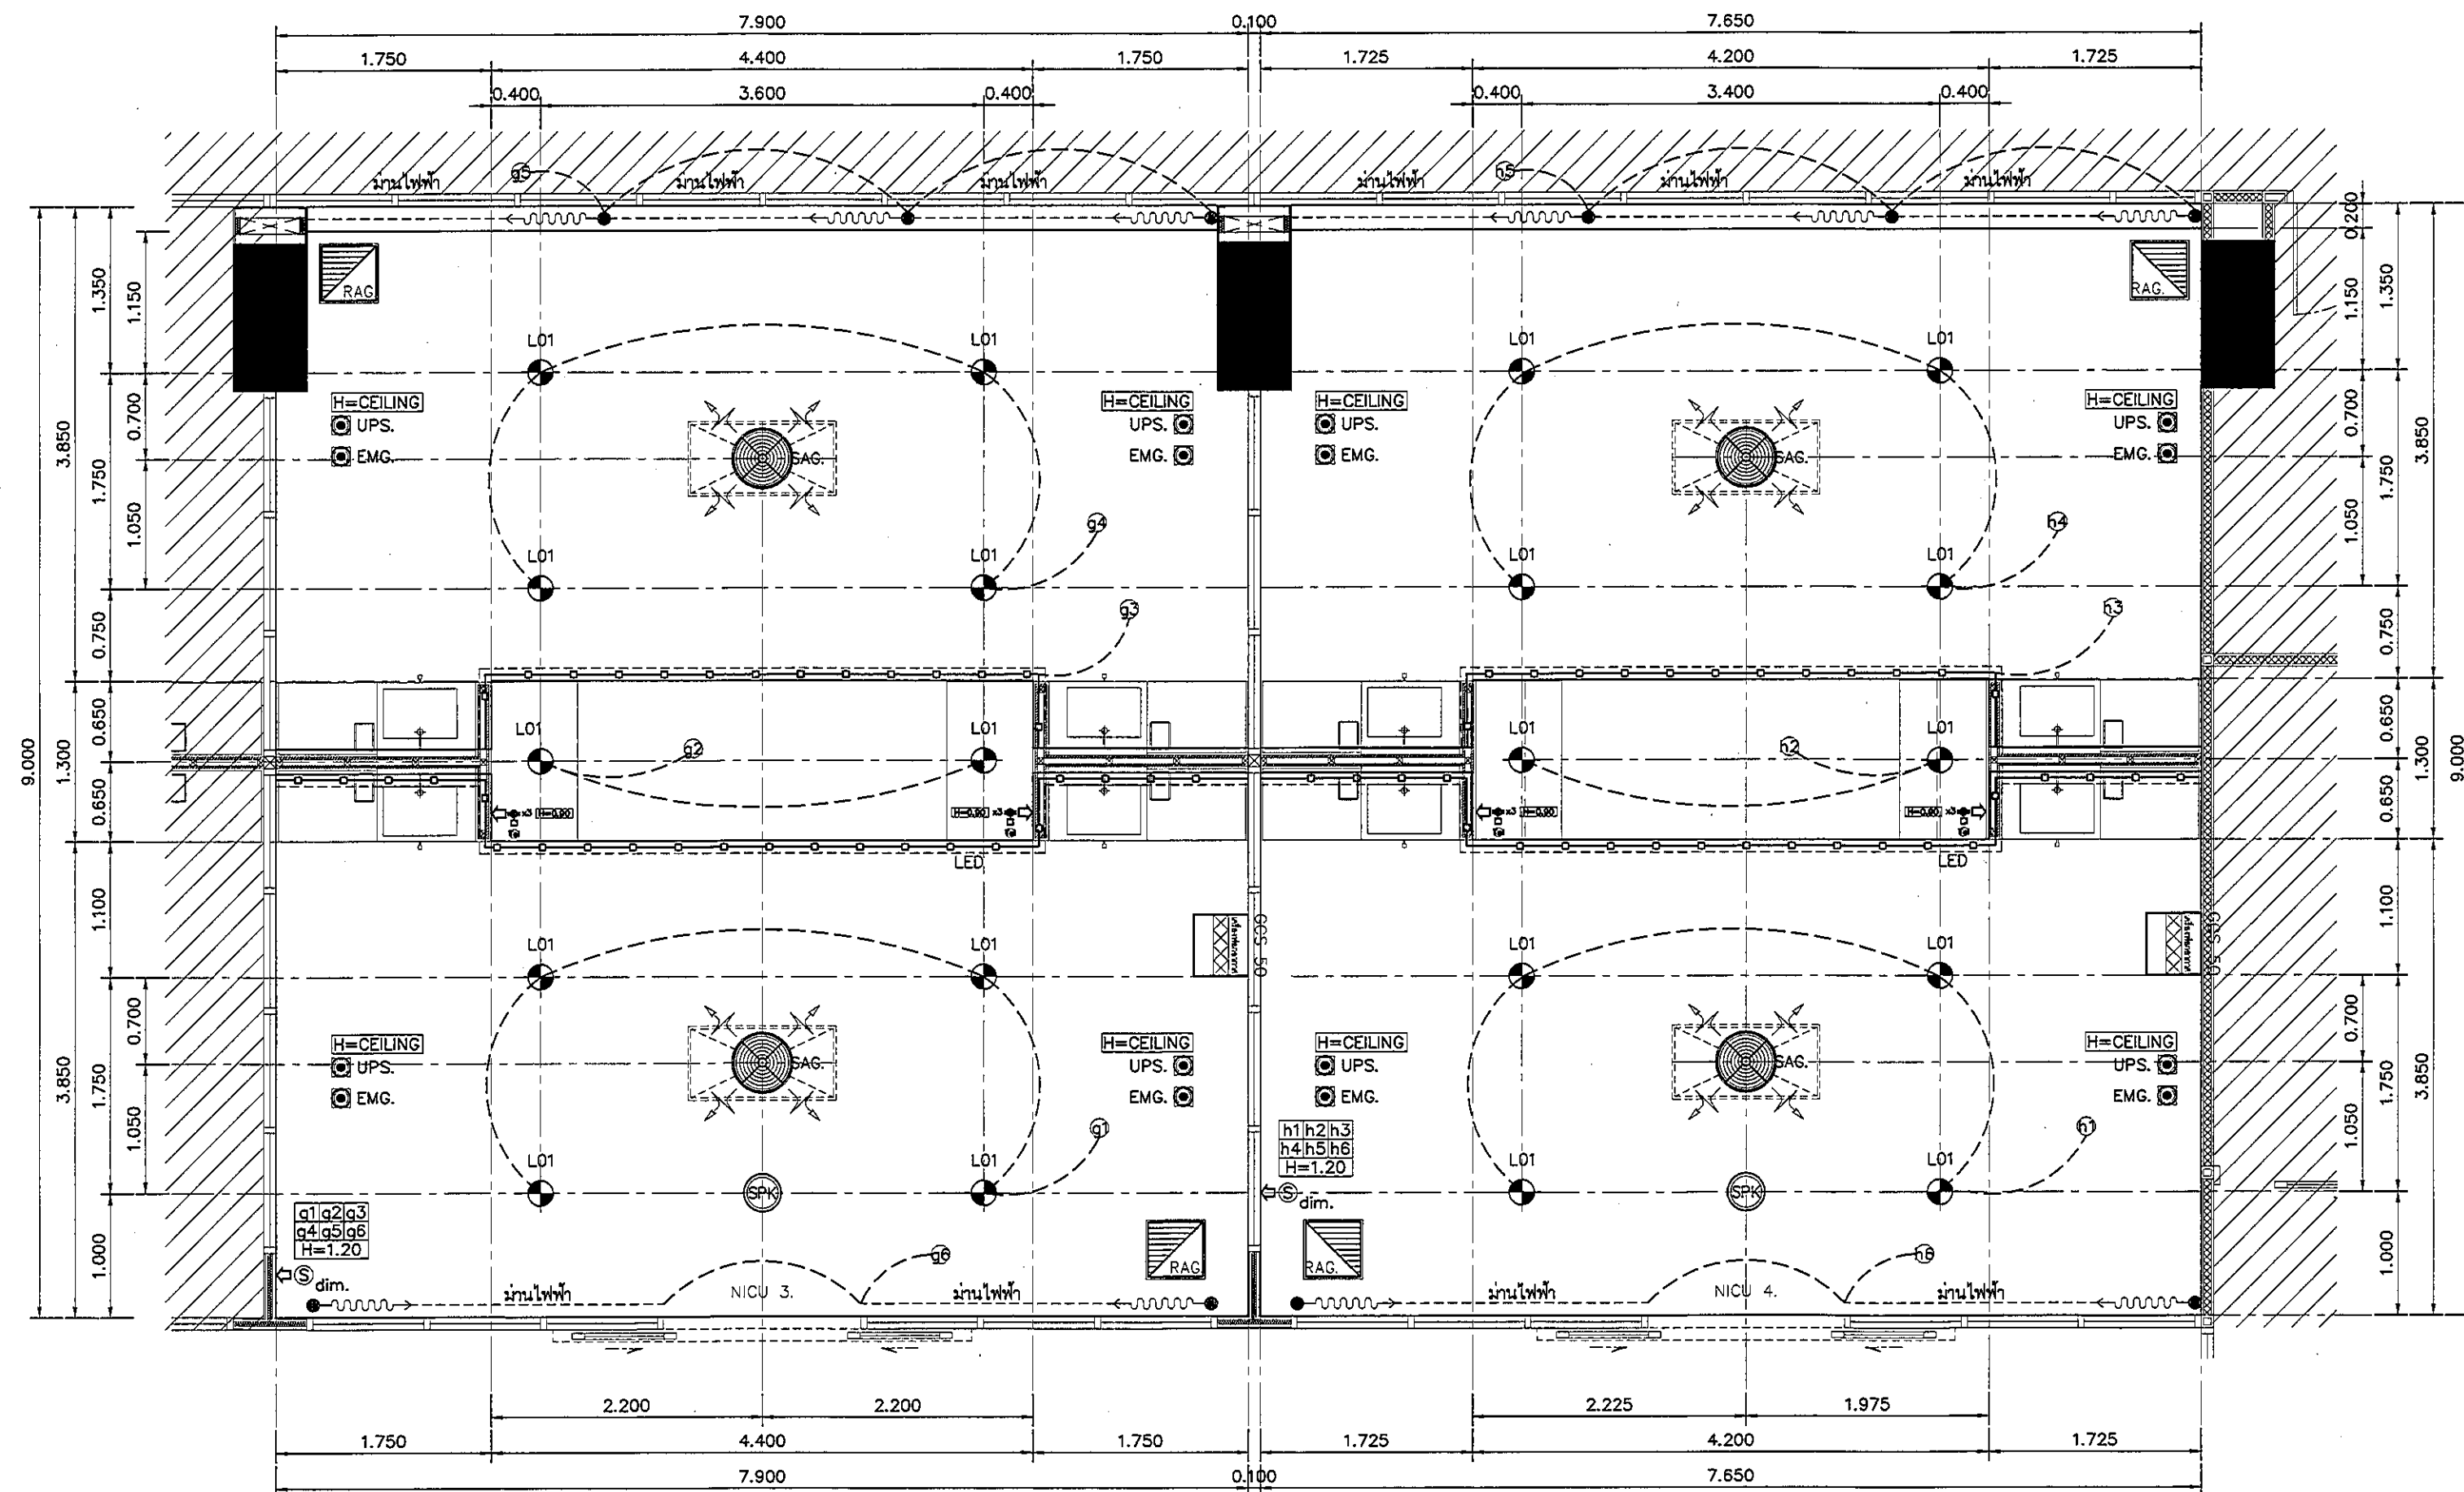

แปลนฝ้าเพดานและงานระบบ NICU 3. / NICU 4.

มาตราส่วน

1:50

REVISION	
NO.	DESCRIPTION
1.	04/12/2563
2.	01/02/2564
3.	
4.	
5.	
6.	
7.	
8.	
9.	



PROJECT :
โครงการพัฒนาระบบปรับอากาศ
พื้นที่ห้อง NICU 3.9
และพื้นที่ห้อง NICU 4.9
(ชั้น 3-4)

LOCATION :
สถาบันสุขภาพเด็กแห่งชาติมหาราชินี
420/8 ถนนมหาราชินี แขวงทุ่งพญาไท
เขตราชเทวี กรุงเทพมหานคร 10400

CLIENT :
กองทันตศัลยกรรมและทันตกรรม
80 พรรษา มหาราชินี
มูลนิธิโรงพยาบาลเด็ก

ARCHITECT :
จิรายุ ทวีศักดิ์ รหัส 11944
จิตติพัฒน์ วัฒนไทย รหัส 9518

INTERIOR :
จิรายุ ทวีศักดิ์ รหัส 11944

ENGINEER :
STRUCTURAL ENGINEER :
พญ.พรชัย วัฒนไทย รหัส 54050
จิรายุ ทวีศักดิ์ รหัส 12008

ELECTRICAL ENGINEER :
เป็ญ บัณฑิต รหัส 5936

SANITARY ENGINEER :
น.ร.พรชัย วัฒนไทย รหัส 1816

MECHANICAL ENGINEER :
น.ร.พรชัย วัฒนไทย รหัส 3352

DRAWN : 999
CHECK : 999
JOB No : 999

DATE : 31/08/2563

SCALE : 1 : 50

SHOWING :

แปลนฝ้าเพดานและงานระบบ
NICU 3. / NICU 4.

ID15-05

ALL DESIGN AND DRAWING ARE
THE PROPERTY OF
S2 ALL Co.,Ltd.