


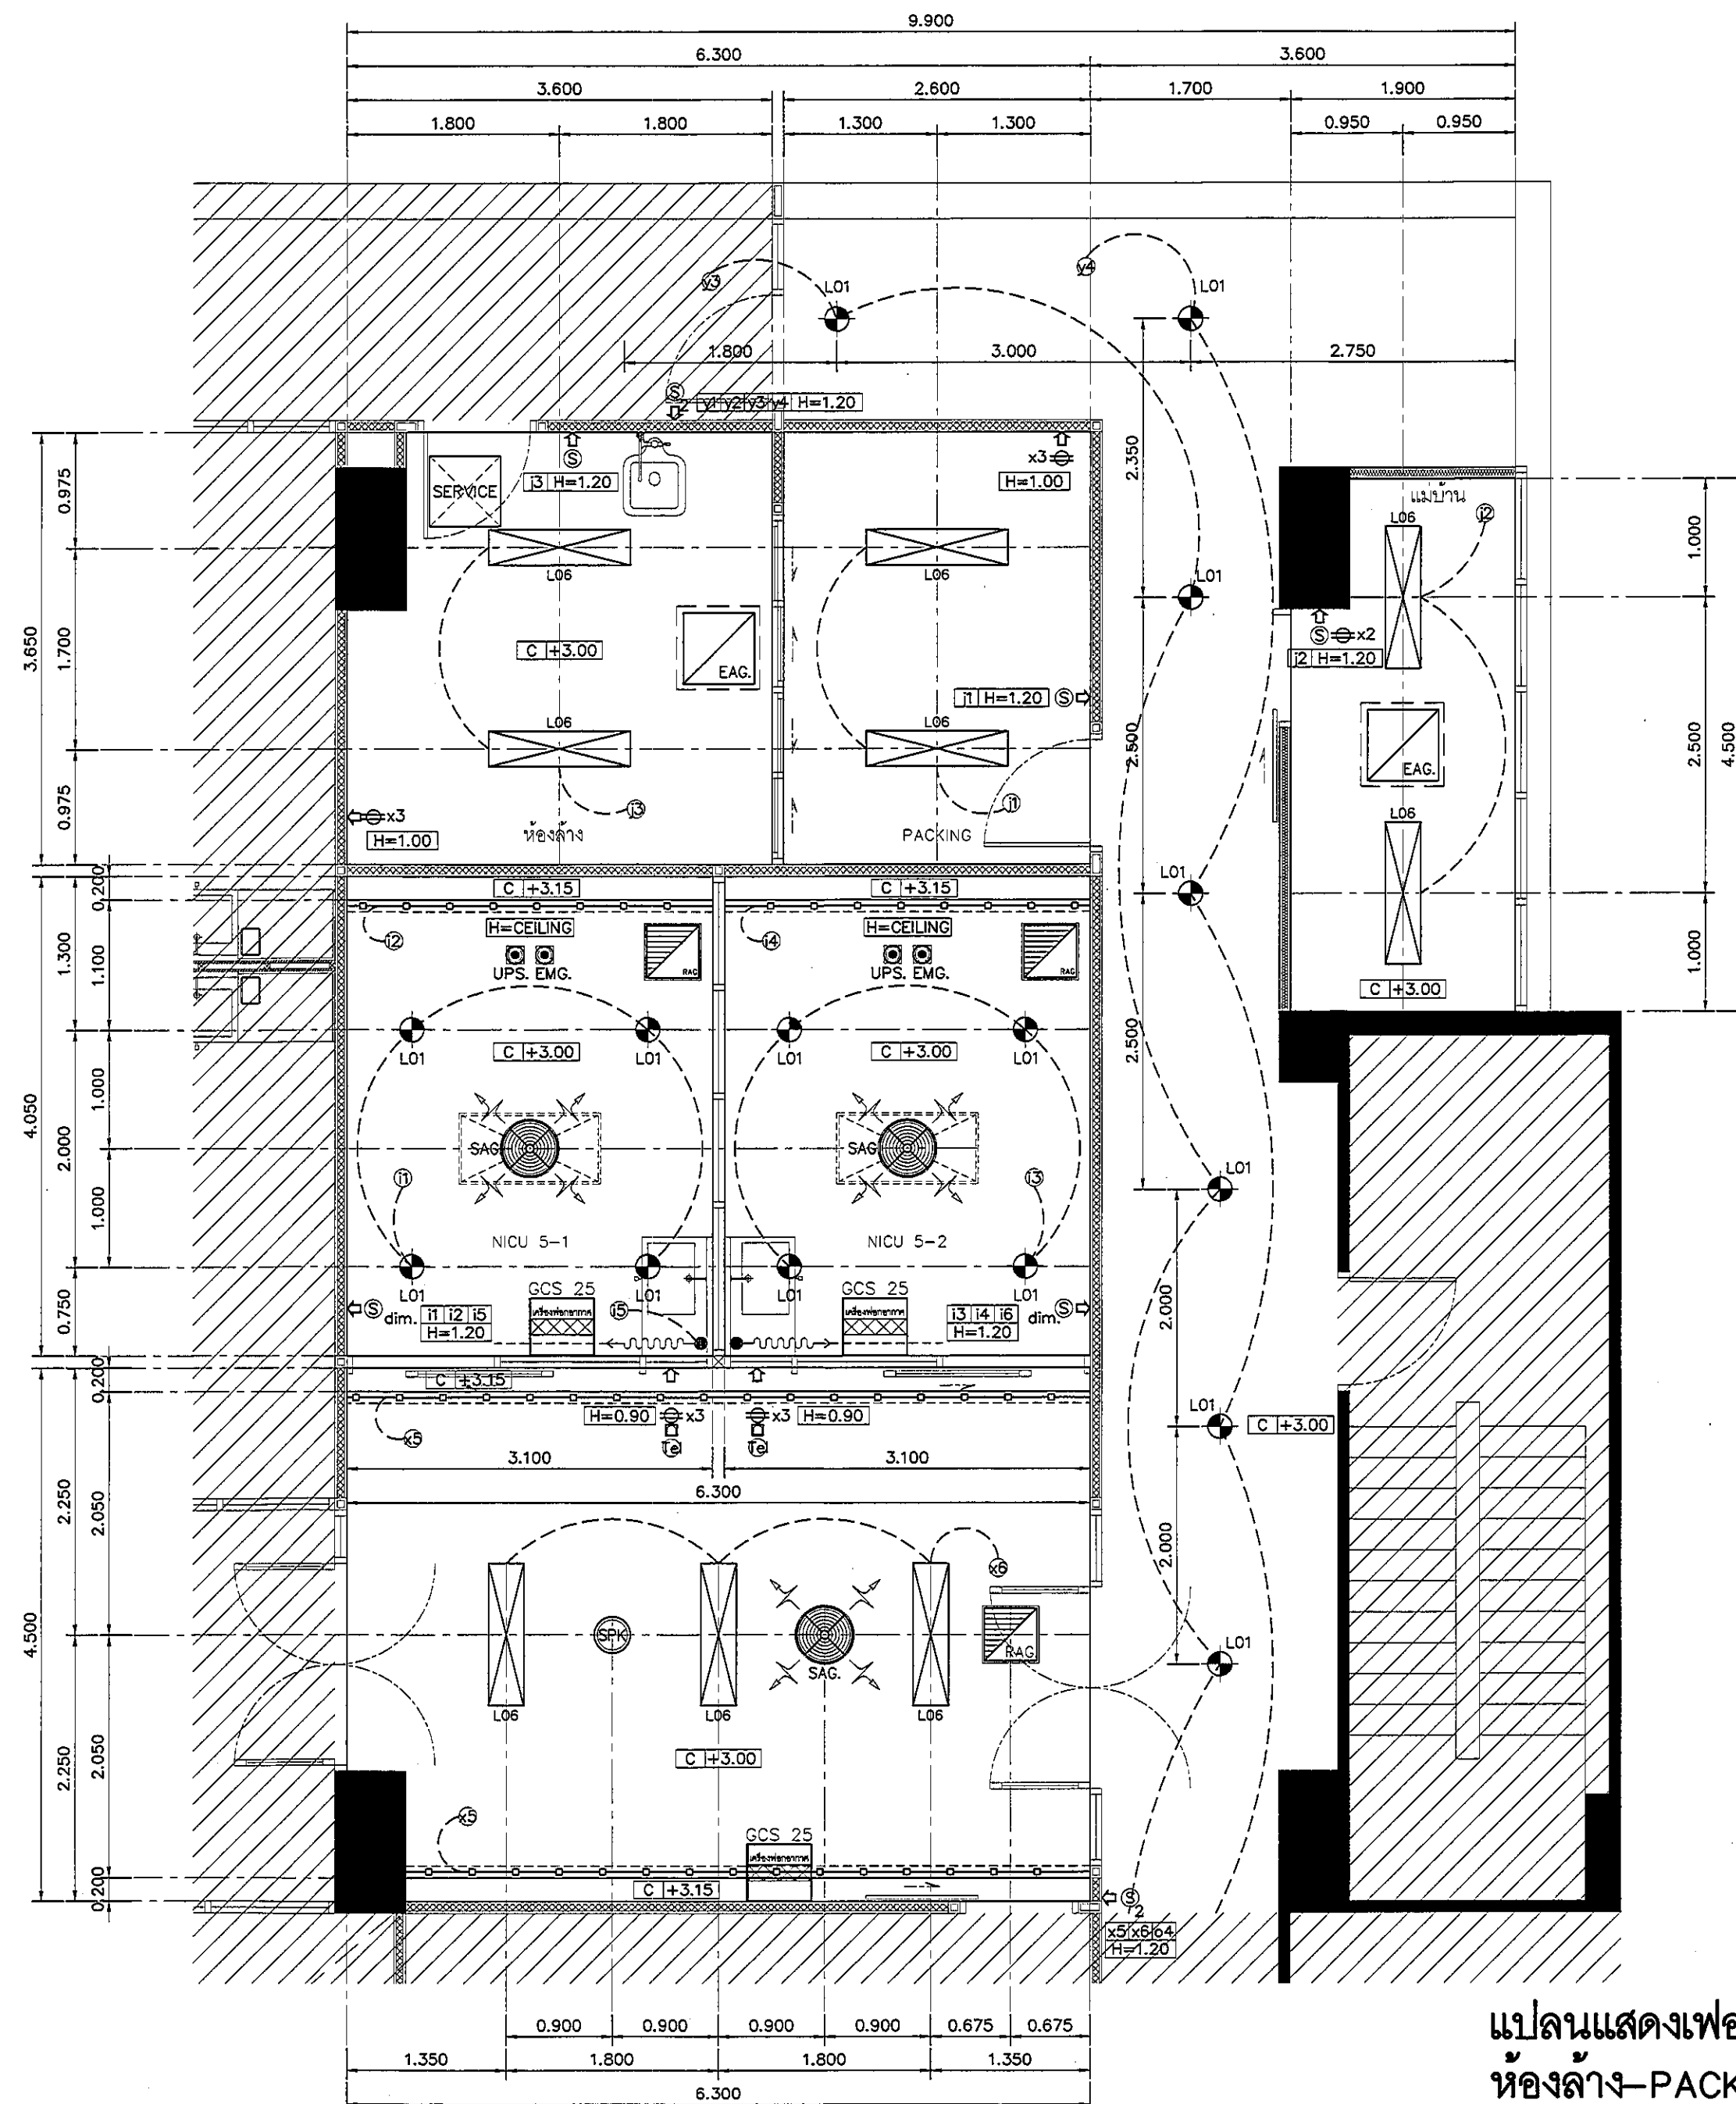

แปลนแสดงเฟอร์นิเจอร์ NICU 5-1 / 5-2
ห้องล้าง-PACKING / โถงทางเดิน

มาตราส่วน

1:50

REVISION	
NO.	DESCRIPTION
1.	04/12/2563
2.	01/02/2564
3.	
4.	
5.	
6.	
7.	
8.	
9.	

S2 all co.,ltd.

PROJECT :

โครงการพัฒนาระบบ
พื้นที่ห้องผู้ป่วย ส.9
และพื้นที่ห้องผู้ป่วย ส.9
(ชั้น อ.ม.ค.)

LOCATION :

สถาบันสุขภาพเด็กแห่งรัตนโกสินทร์
420/8 ถนนราชวิถี แขวงทุ่งพญาไท
เขตราชเทวี กรุงเทพมหานคร 10400

CLIENT :

กองทันตกรรมและทันตกรรม
รพ.ราชวิถี
มูลนิธิโรงพยาบาลเด็ก

ARCHITECT :

วิรัช ธรรมดี รหัส 11944
วิรัช ธรรมดี รหัส 11944

INTERIOR :

วิรัช ธรรมดี รหัส 11944

ENGINEER :

STRUCTURAL ENGINEER :

วิรัช ธรรมดี รหัส 11944
วิรัช ธรรมดี รหัส 11944

ELECTRICAL ENGINEER :

วิรัช ธรรมดี รหัส 11944
วิรัช ธรรมดี รหัส 11944

SANITARY ENGINEER :

วิรัช ธรรมดี รหัส 11944
วิรัช ธรรมดี รหัส 11944

MECHANICAL ENGINEER :

วิรัช ธรรมดี รหัส 11944
วิรัช ธรรมดี รหัส 11944

DRAWN : 999

CHECK : 999

JOB No : 999

DATE : 31/08/2563

SCALE : 1 : 50

SHOWING :

แปลนพื้นที่งานและงานระบบ
NICU 5/ห้องล้าง/PACKING

ID15-08

ALL DESIGN AND DRAWING ARE
THE PROPERTY OF
S2 ALL Co.,Ltd.