
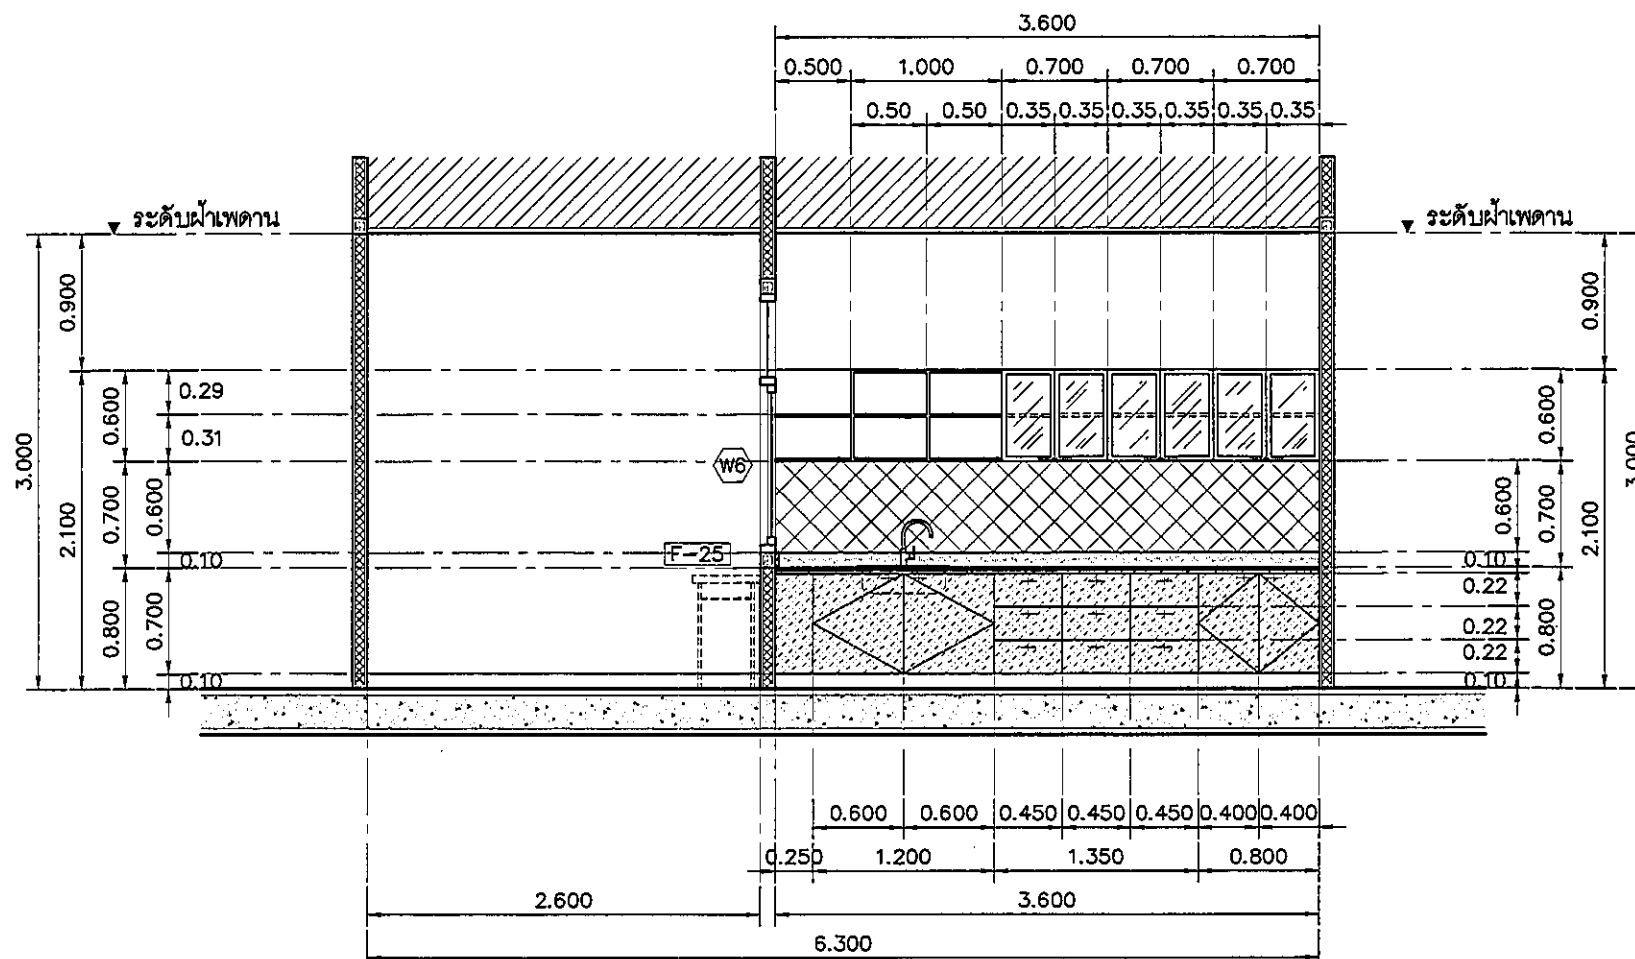


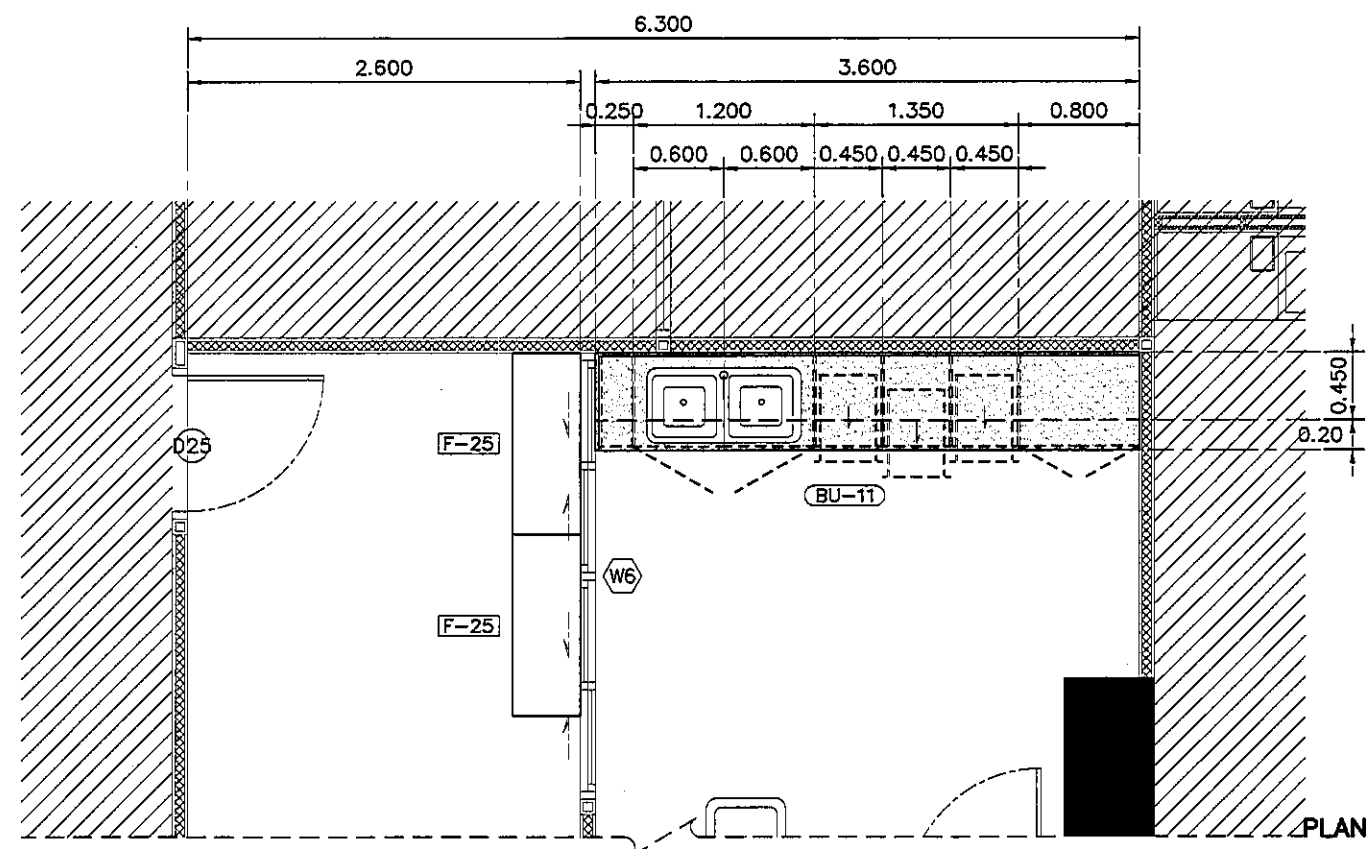

รายละเอียดเคาน์เตอร์	
TOP/กันเปื้อน	กรุหิน QUARELLA MARBLE M512 POLARE แบบ SLAB
	ความหนา 20 มม ลมมมม ตามแบบ
ตัวตู้	โครงคร่าวเหล็ก ฐานสแตนเลส ขนาด 1 1/2" x 3"
	รับน้ำหนักเคาน์เตอร์ ตัวตู้ปิดไม้อัด 20 มม กระจกนิรภัย
	ลายไม้ 4426-WM AMBERG OAK
บาน	ไม้อัด 20 มม กระจกนิรภัย 0179-M ARCTIC WHITE
	ปิดขอบด้วย PVC. EDGING
ชั้นวางภายใน	ไม้อัด 20 มม กระจกนิรภัย D354-M DESIGNER WHITE
บัวเชิงผนัง	ลายไม้ 4426-WM AMBERG OAK
	ความสูง 100 มม โดยรอบ

อุปกรณ์ประกอบบานเปิดเฟอร์นิเจอร์	
บานพับ	แบบด้วย พร้อมอุปกรณ์กันกระแทก มีระบบปิดอัตโนมัติ
มือจับ	แบบโปรไฟล์ สแตนเลส
อุปกรณ์ล็อค	อุปกรณ์ล็อคแบบ PIN
	(การจัดทำระบบลูกกุญแจ ปรึกษากับผู้ควบคุมงานและ
	เจ้าของโครงการ ก่อนดำเนินการ)
ผลิตภัณฑ์	BY HAFELE

อุปกรณ์ประกอบบานลิ้นชักเฟอร์นิเจอร์	
รางลิ้นชัก	รางลิ้นชักระบบ SELF-CLOSING เปิดปิดนุ่มนวล
มือจับ	แบบโปรไฟล์ สแตนเลส
อุปกรณ์ล็อค	อุปกรณ์ล็อคแบบ PIN
	(การจัดทำระบบลูกกุญแจ ปรึกษากับผู้ควบคุมงานและ
	เจ้าของโครงการ ก่อนดำเนินการ)
ผลิตภัณฑ์	BY HAFELE

รายละเอียด SINK	
SINK	SINK STAINLESS แบบ 2 หลุม รหัส PM841T1B
	พร้อมชุดท่อน้ำทิ้ง
ก๊อก	แบบก้านโยก CT1117A + สายน้ำดีสแตนเลสถัก Z402
วาล์ว	STOP VALVE CT179

แบบแสดงรูปด้าน A ห้องล้าง/PACKING

มาตราส่วน

1:50

REVISION	
NO.	DESCRIPTION
1.	04/12/2563
2.	01/02/2564
3.	
4.	
5.	
6.	
7.	
8.	
9.	

S2 all co.,ltd.

PROJECT :

โครงการพัฒนารับปรุง
พื้นที่ห้องสุขา ส.9
และพื้นที่ห้องสุขา ส.9
ฝั่งตะวันออก
(ชั้น 2)

LOCATION :

สถาบันสุขภาพเด็กแห่งชาติมหาราชินี
420/8 ถนนราชวิถี แขวงทุ่งพญาไท
เขตราชเทวี กรุงเทพมหานคร 10400

CLIENT :

กองทันตสาธารณสุข
80 พรรษา มหาราชินี
มูลนิธิโรงพยาบาลเด็ก

ARCHITECT :

จิรายุ พรหมดี รหัส 11944
วิชาชีพสถาปนิก วิชาชีพ 9518

INTERIOR :

จิรายุ พรหมดี รหัส 11944

ENGINEER :

STRUCTURAL ENGINEER :

พชรเทพ เขียวตะกุด รหัส 64050
วิศวกร วิชาชีพ 5936

ELECTRICAL ENGINEER :

ปริญ บัณฑิต รหัส 5936

SANITARY ENGINEER :

ณัฐพร ประจักษ์ รหัส 1816

MECHANICAL ENGINEER :

ณัฐพร ประจักษ์ รหัส 13352

DATE : 31/05/2563

SCALE : 1 : 50

SHOWING :

แบบแสดงรูปด้าน A
ห้องล้าง/PACKING

ID15-09

ALL DESIGN AND DRAWING ARE
THE PROPERTY OF
S2 ALL Co.,Ltd.