

REVISION	
NO.	DESCRIPTION
1.	04/12/2563
2.	01/02/2564
3.	
4.	
5.	
6.	
7.	
8.	
9.	



PROJECT :
โครงการพัฒนารับปรุง
พื้นที่ห้องผู้ป่วย ส.9
และพื้นที่ห้องผู้ป่วย ส.9
(ชั้น อ.จ.ค.)

LOCATION :
สถาบันสุขภาพเด็กแห่งชาติมหาราชินี
420/8 ถนนราชวิถี แขวงทุ่งพญาไท
เขตราชเทวี กรุงเทพมหานคร 10400

CLIENT :
กองทันตศัลยกรรมพระบรมราชินี
80 พรรษา มหาราชินี
มูลนิธิโรงพยาบาลเด็ก

ARCHITECT :
จิรายุ พรหมดี ภูสณ 11944
วิศิษฐ์ วัฒนไทย ภูสณ 9518

INTERIOR :
จิรายุ พรหมดี ภูสณ 11944

ENGINEER :
STRUCTURAL ENGINEER :
พญ. วิมลชนก ภูสณ 54050
พริษฐ์ ชุ่มน้อย สส 12008

ELECTRICAL ENGINEER :
ปริญ บัณฑิต สส 5936

SANITARY ENGINEER :
ณัฐภา ประชาเสถียร สส 1816

MECHANICAL ENGINEER :
ณัฐภา ประชาเสถียร สส 3352

DRAWN : 999
CHECK : 999
JOB No : 999


DATE : 31/08/2563

SCALE : 1 : 50

SHOWING :
แปลนเฟอร์นิเจอร์/งานระบบ
INTERMEDIATE 1.


ID16-01

ALL DESIGN AND DRAWING ARE
THE PROPERTY OF
S2 ALL Co.,Ltd.

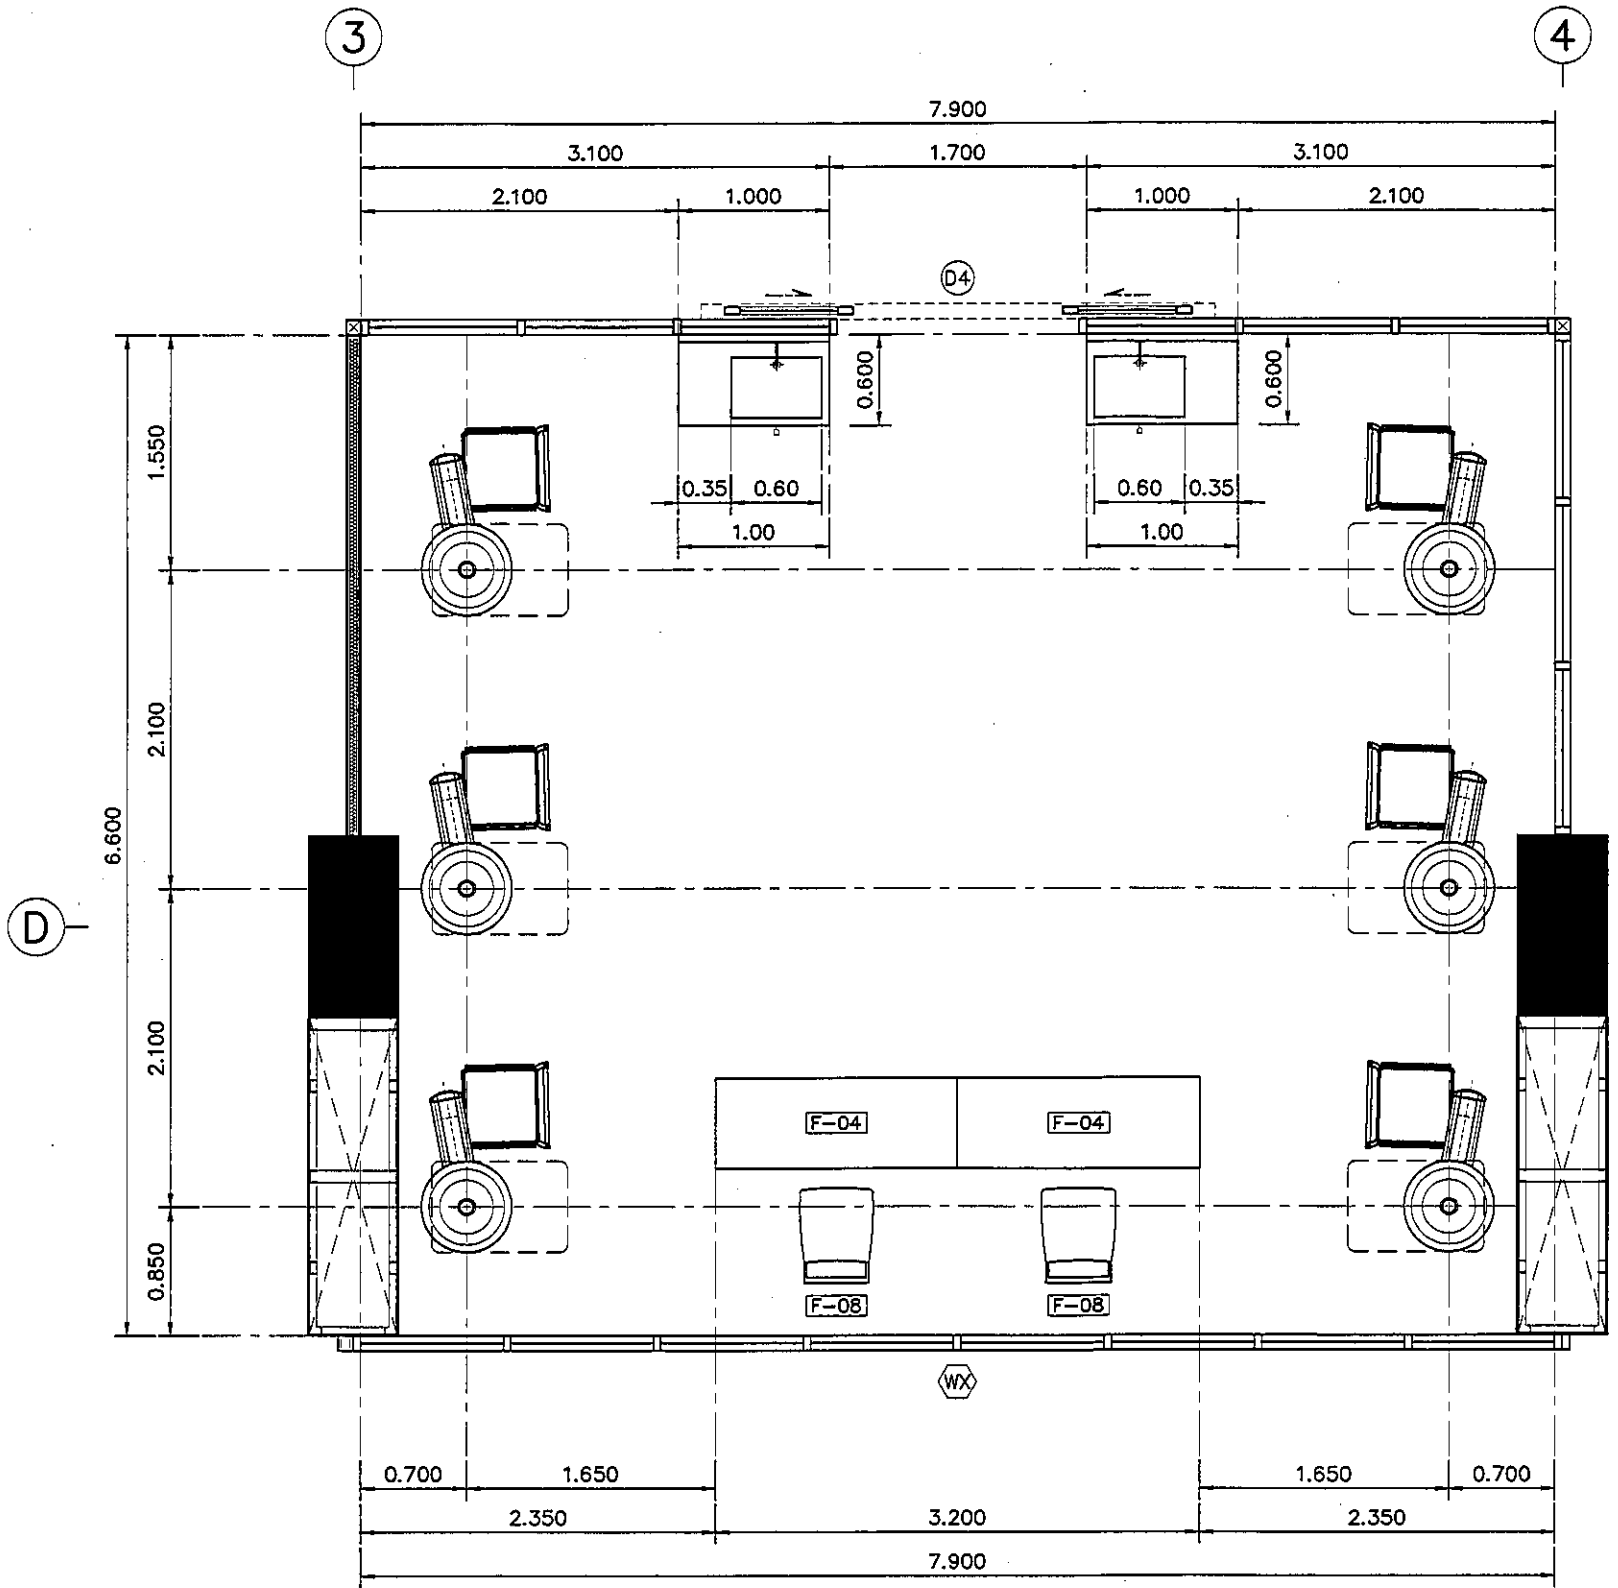

รายละเอียด SINK	
SINK	STAINLESS พื้นขึ้นรูป ขนาดตามแบบ พร้อมสแตนเลสและชุดท่อน้ำทิ้ง
ก๊อก	แบบติดผนังพร้อมระบบ CENSOR CT4914AC BY COTTO
วาล์ว	STOP VALVE / VALVE แบบเท้าเหยียบ
อื่น ๆ	เครื่องทำน้ำอุ่นแบบติดใต้เคาน์เตอร์

รายละเอียดเคาน์เตอร์	
TOP/กันเปื้อน	STAINLESS พื้นขึ้นรูป ขนาดตามแบบ
ตัวตู้	STAINLESS พื้นขึ้นรูป ขนาดตามแบบ หน้าบานเปิดได้ (แบบยึดหมุด) พร้อม FUNCTION เท้าเหยียบ

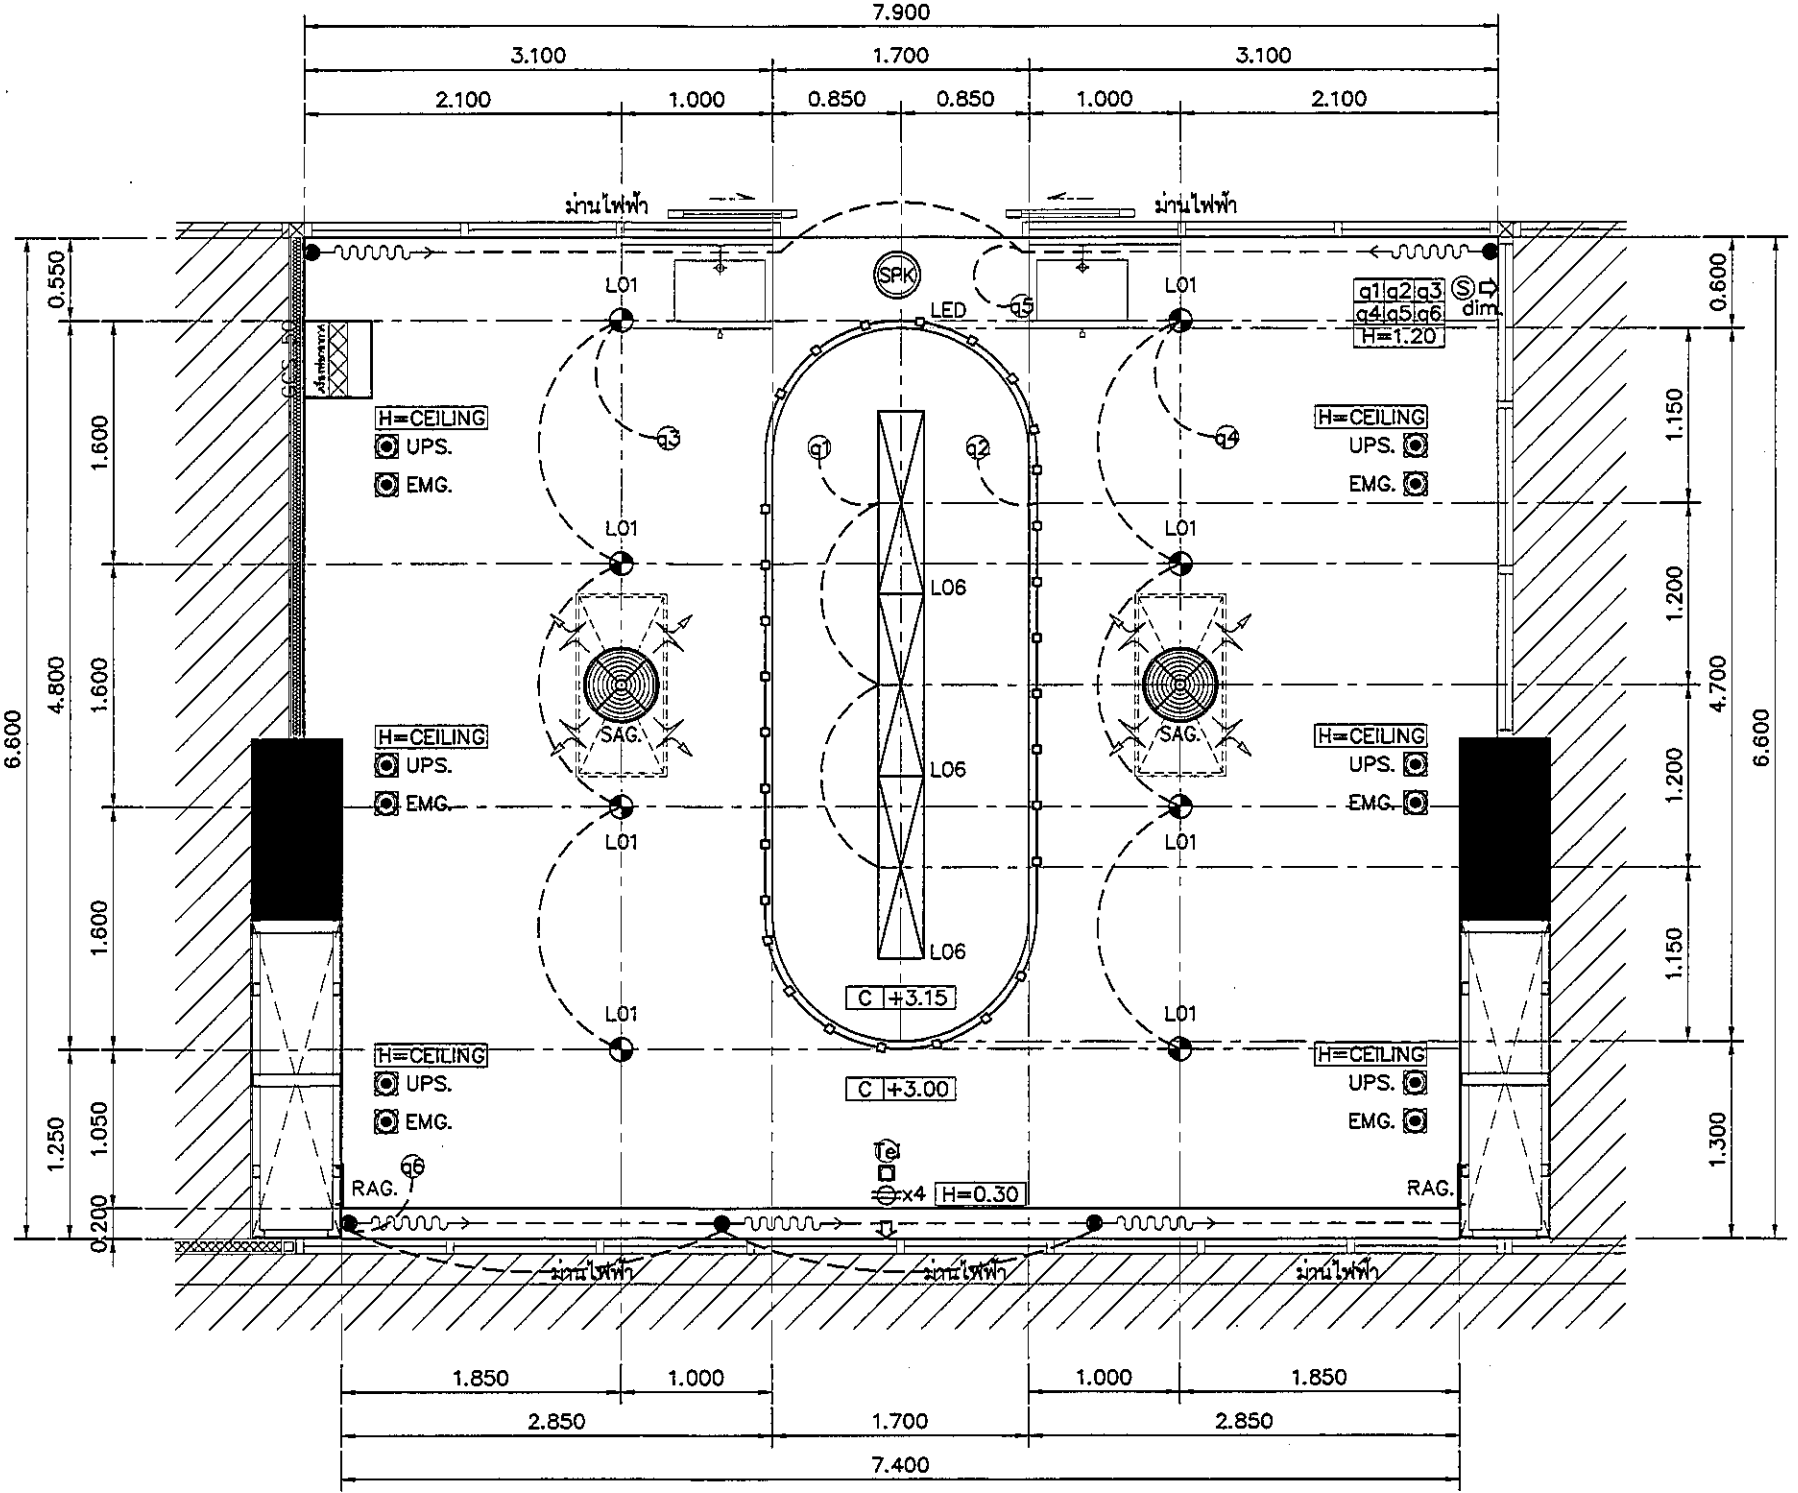

แปลนแสดงเฟอร์นิเจอร์
แปลนฝ้าเพดานและงานระบบ INTERMEDIATE 1.

มาตราส่วน 1:50