

REVISION	
NO.	DESCRIPTION
1.	04/12/2563
2.	01/02/2564
3.	
4.	
5.	
6.	
7.	
8.	
9.	



PROJECT :
โครงการพัฒนาระบบ
พื้นที่ห้องผู้ป่วย 89
และพื้นที่ห้องผู้ป่วย 89
ชั้น 3 อาคาร
(ชั้น 3.000)

LOCATION :
สถานีย่อยทางเดินและบันไดทางขึ้น
420/8 ถนนราชวิถี แขวงทุ่งพญาไท
เขตราชเทวี กรุงเทพมหานคร 10400

CLIENT :
กองทันตศัลยกรรมและทันตกรรม
80 พรรษา มหาวิทยาลัย
มุขนิธิโรงพยาบาลเด็ก

ARCHITECT :
จิรายุ พรหมดี ภูมิล 11944
จิรายุ พรหมดี ภูมิล 9518

INTERIOR :
จิรายุ พรหมดี ภูมิล 11944

ENGINEER :
STRUCTURAL ENGINEER :
พรหมดี ชัยยะบุตร ภูมิล 54050
พรหมดี ชัยยะบุตร ภูมิล 12008

ELECTRICAL ENGINEER :
ปริญ บัณฑิตศักดิ์ สภก 5936

SANITARY ENGINEER :
ปริญ บัณฑิตศักดิ์ สภก 1816

MECHANICAL ENGINEER :
ปริญ บัณฑิตศักดิ์ สภก 3352

DRAWN : 999
CHECK : 999
JOB No : 999


DATE : 31/08/2563

SCALE : 1 : 50

SHOWING :
แปลนเฟอร์นิเจอร์/งานระบบ
INTERMEDIATE 3.

ID18-01

ALL DESIGN AND DRAWING ARE
THE PROPERTY OF
S2 ALL Co.,Ltd.

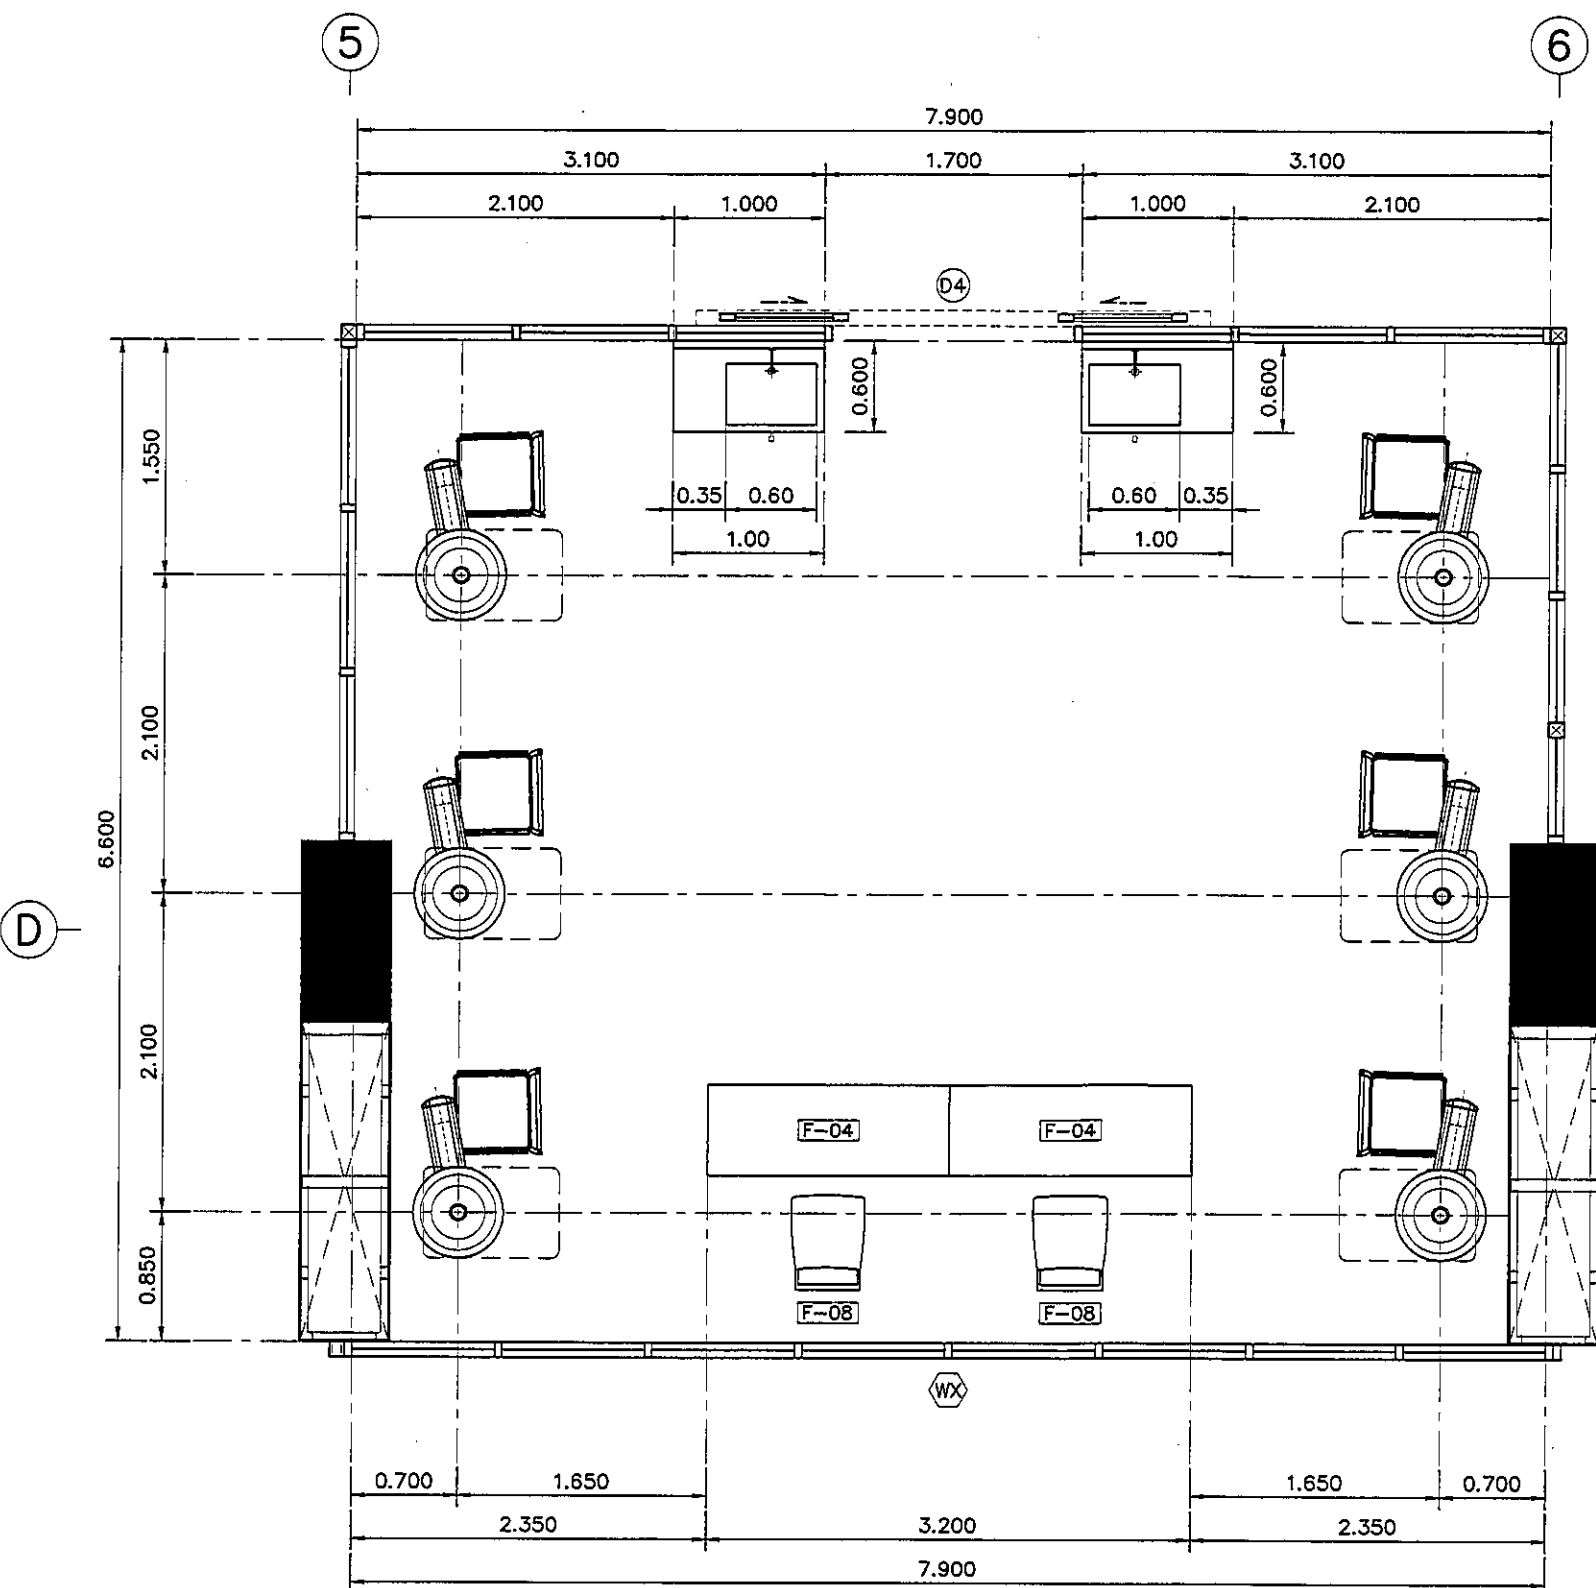


รายละเอียด SINK

SINK	STAINLESS ฟัดชั่นรูป ขนาดตามแบบ พร้อมสแตนเลสและชุดท่อน้ำทั้ง
ก๊อก	แบบติดผนังพร้อมระบบ CENSOR CT4914AC BY COTTO
วาล์ว	STOP VALVE / VALVE แบบเหล็กหยาบ
อื่น ๆ	เครื่องทำน้ำอุ่นแบบติดใต้เคาน์เตอร์

รายละเอียดเคาน์เตอร์

TOP/กันเปื้อน	STAINLESS ฟัดชั่นรูป ขนาดตามแบบ
ตัวตู้	STAINLESS ฟัดชั่นรูป ขนาดตามแบบ หน้าบานเปิดได้ (แบบยึดหมุด) พร้อม FUNCTION เก้าเหลี่ยม

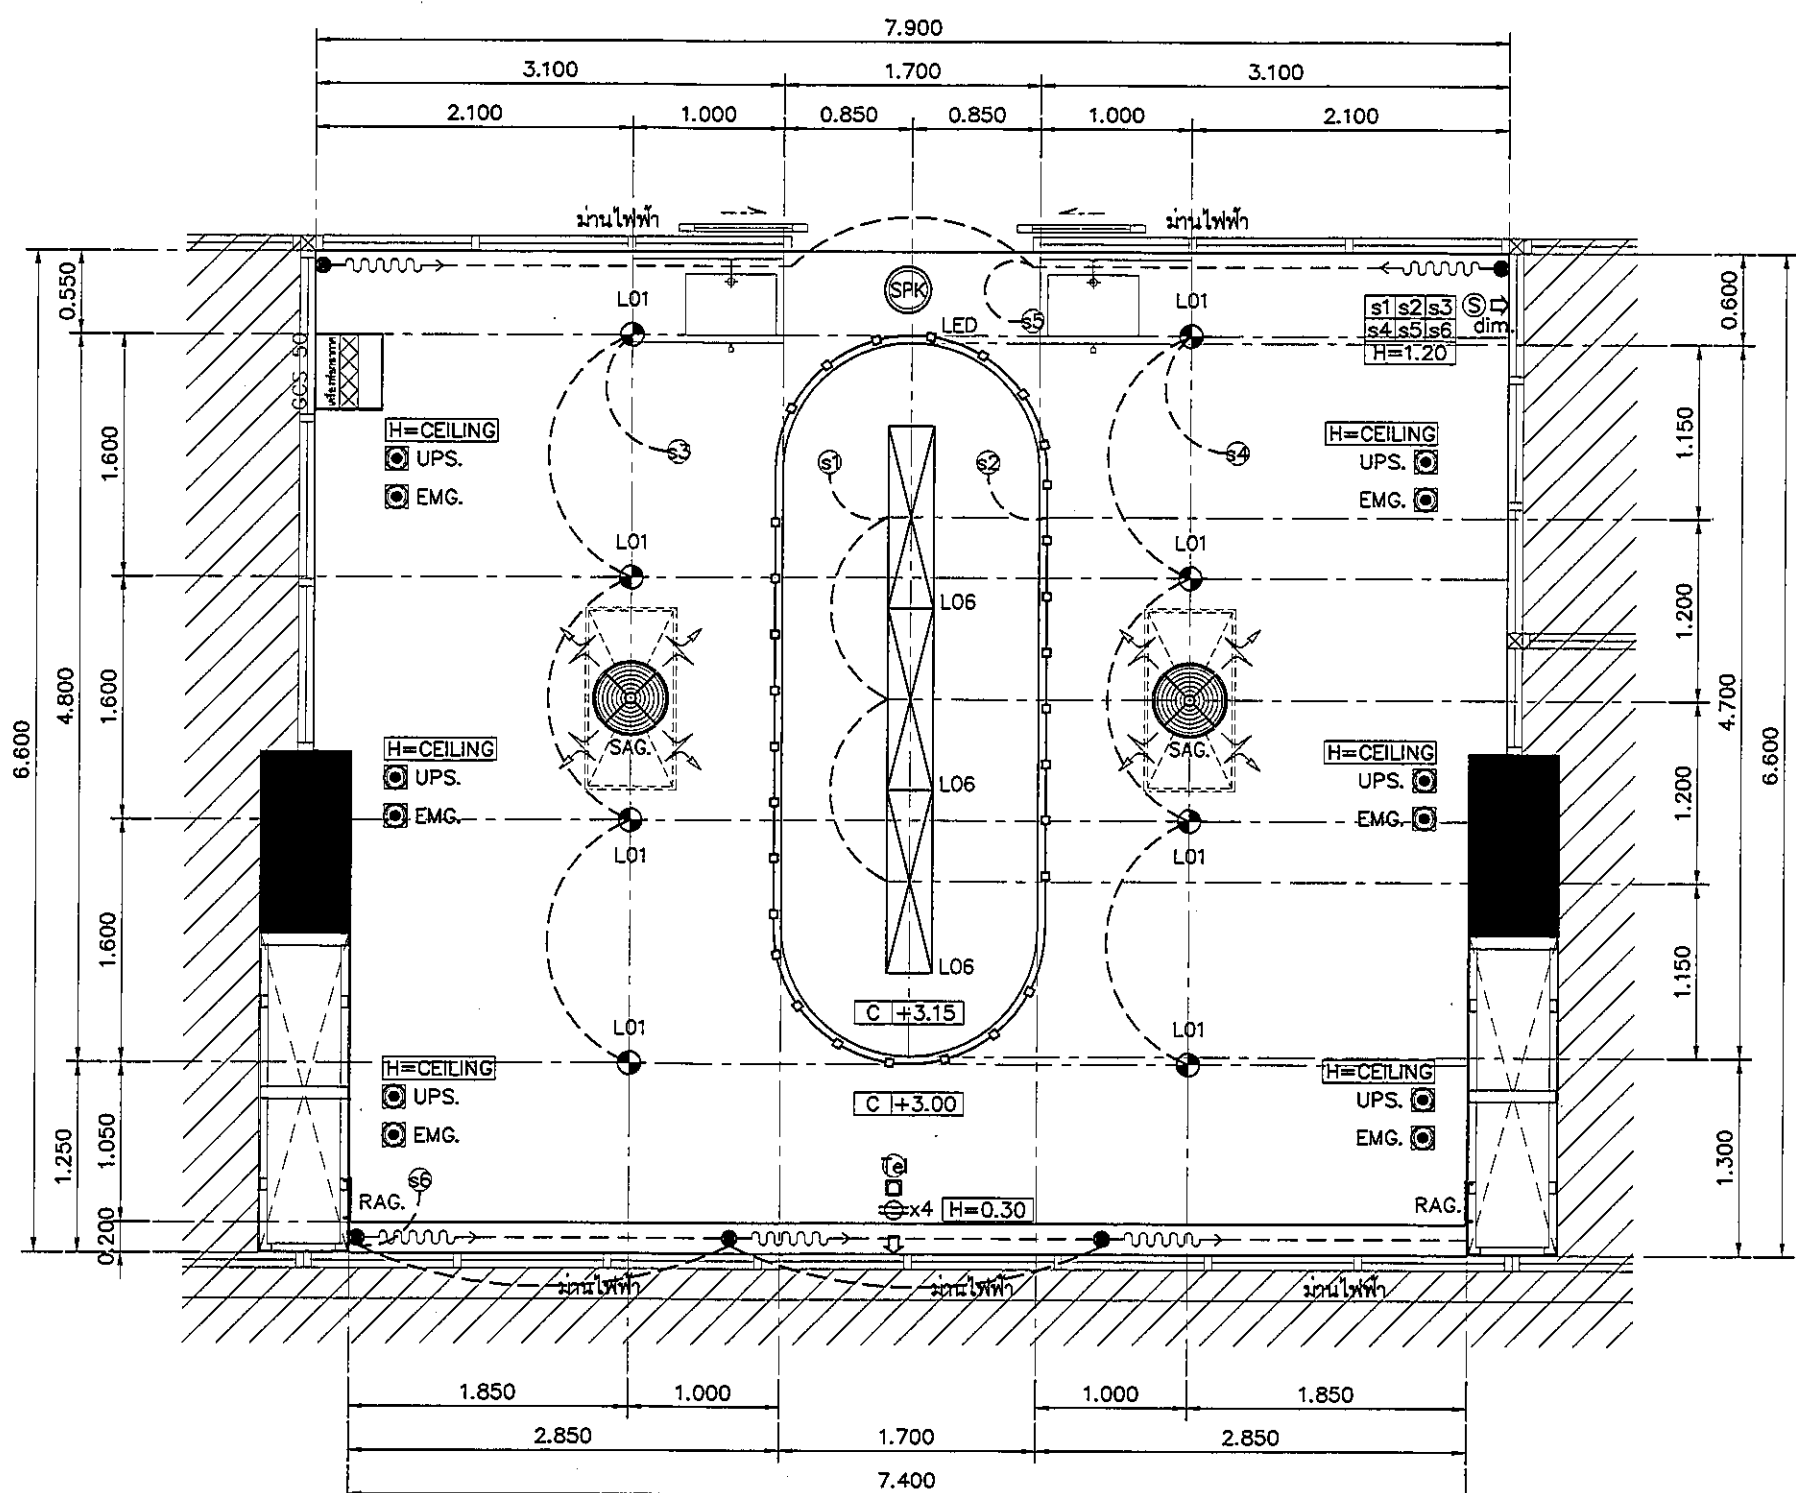

แปลนแสดงเฟอร์นิเจอร์
แปลนฝ้าเพดานและงานระบบ INTERMEDIATE 3.

มาตรฐาน

1:50