


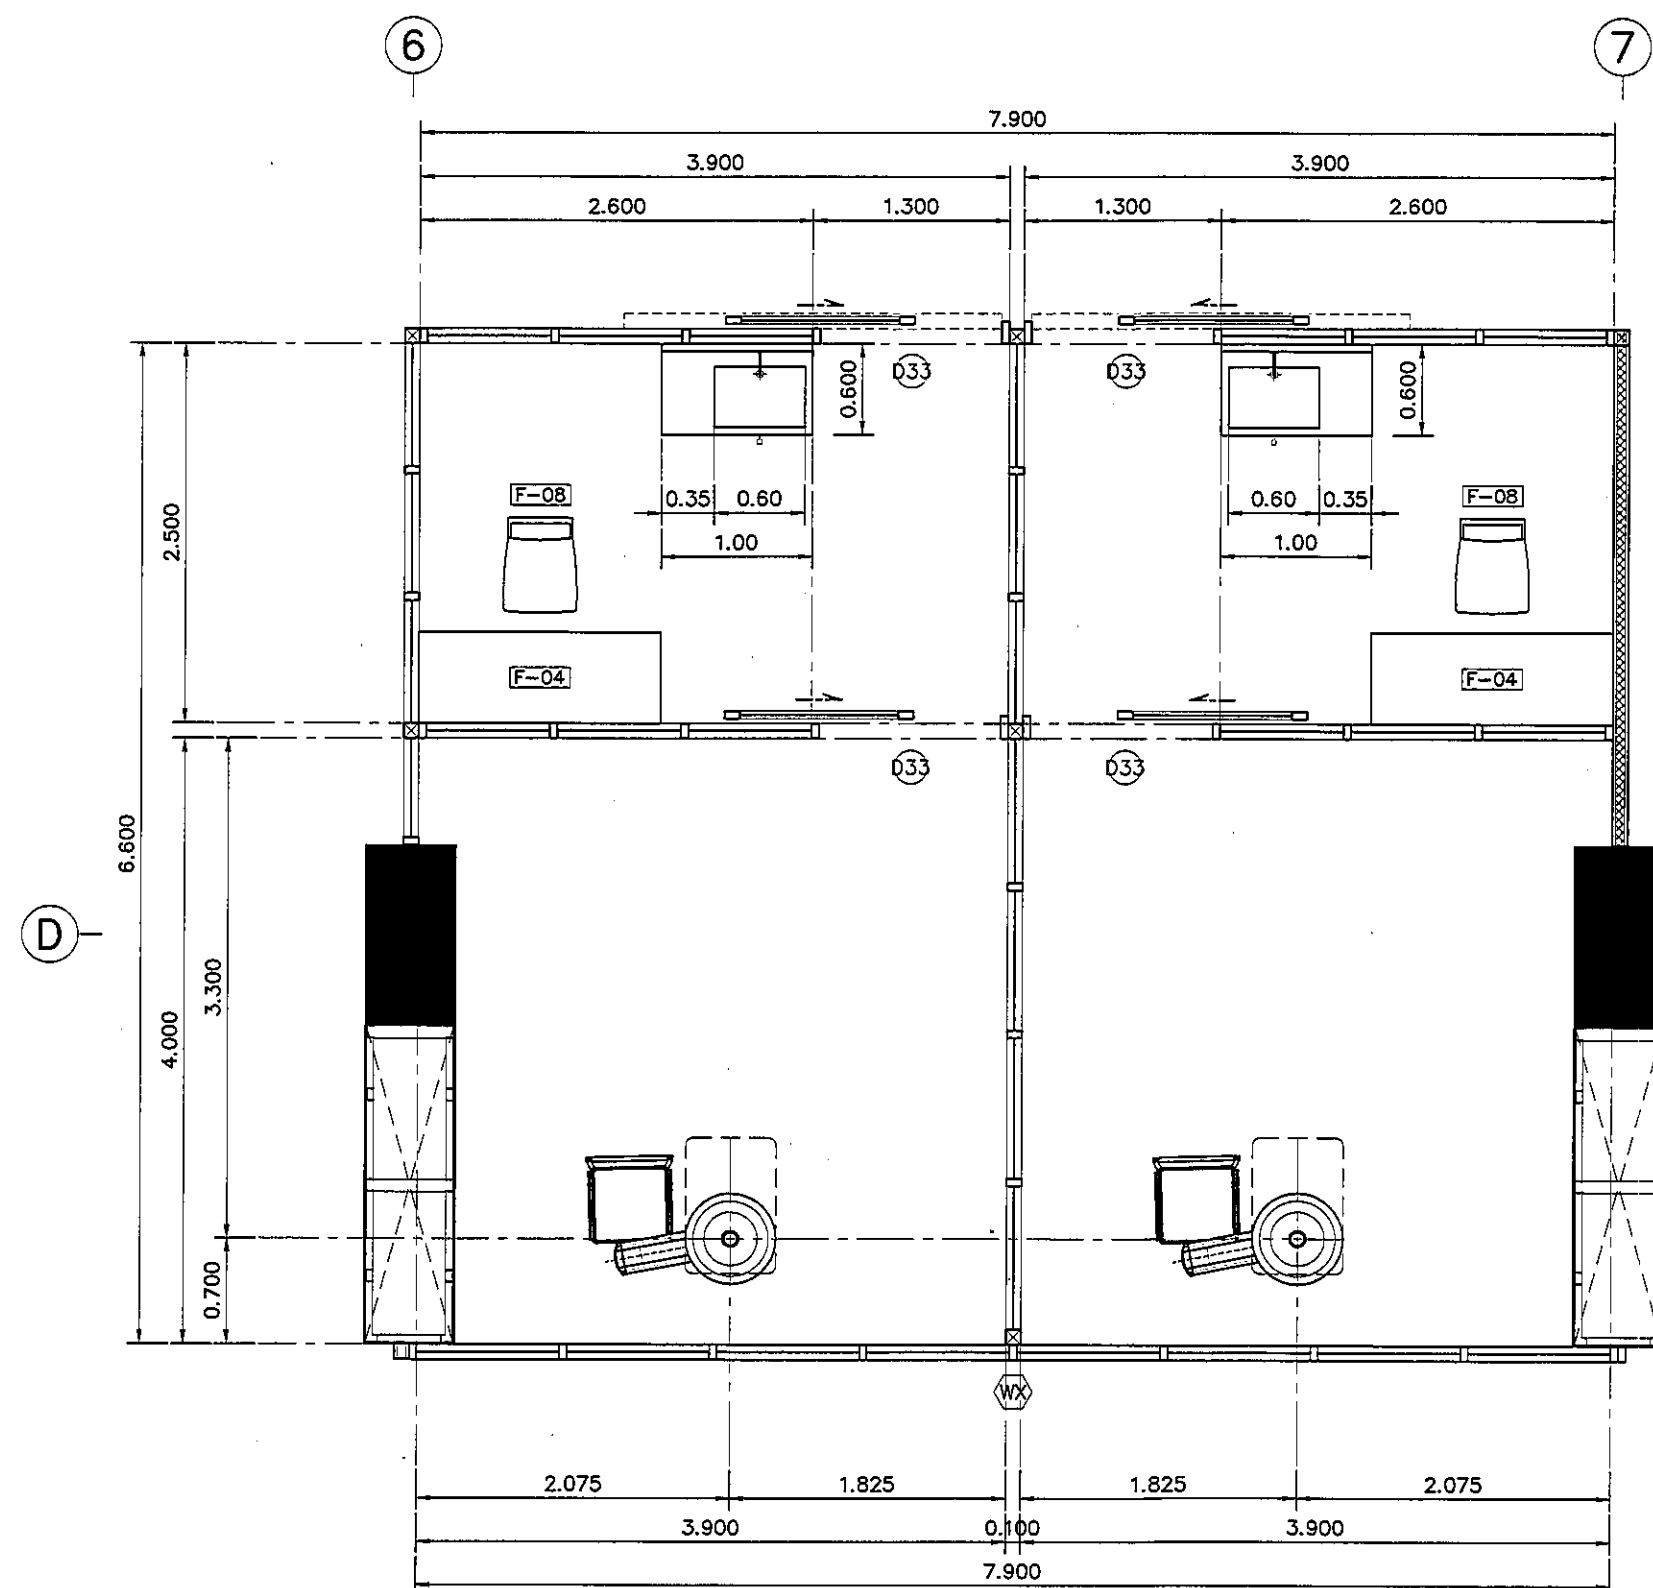


รายละเอียด SINK

SINK	STAINLESS ฟัดขึ้นรูป ขนาดตามแบบ
	พร้อมสะดืออ่างและชุดท่อน้ำทิ้ง
ก๊อก	แบบติดผนังพร้อมระบบ CENSOR CT4914AC BY COTTO
วาล์ว	STOP VALVE / VALVE แบบเท้นเหยียบ
อื่น ๆ	เครื่องทำน้ำอุ่นแบบติดใต้เคาน์เตอร์

รายละเอียดเคาน์เตอร์

TOP/กันเปื้อน	STAINLESS ฟัดขึ้นรูป ขนาดตามแบบ
ตัวตู้	STAINLESS ฟัดขึ้นรูป ขนาดตามแบบ
	หน้าบานเปิดได้ (แบบยึดหมุด)
	พร้อม FUNCTION เท้นเหยียบ

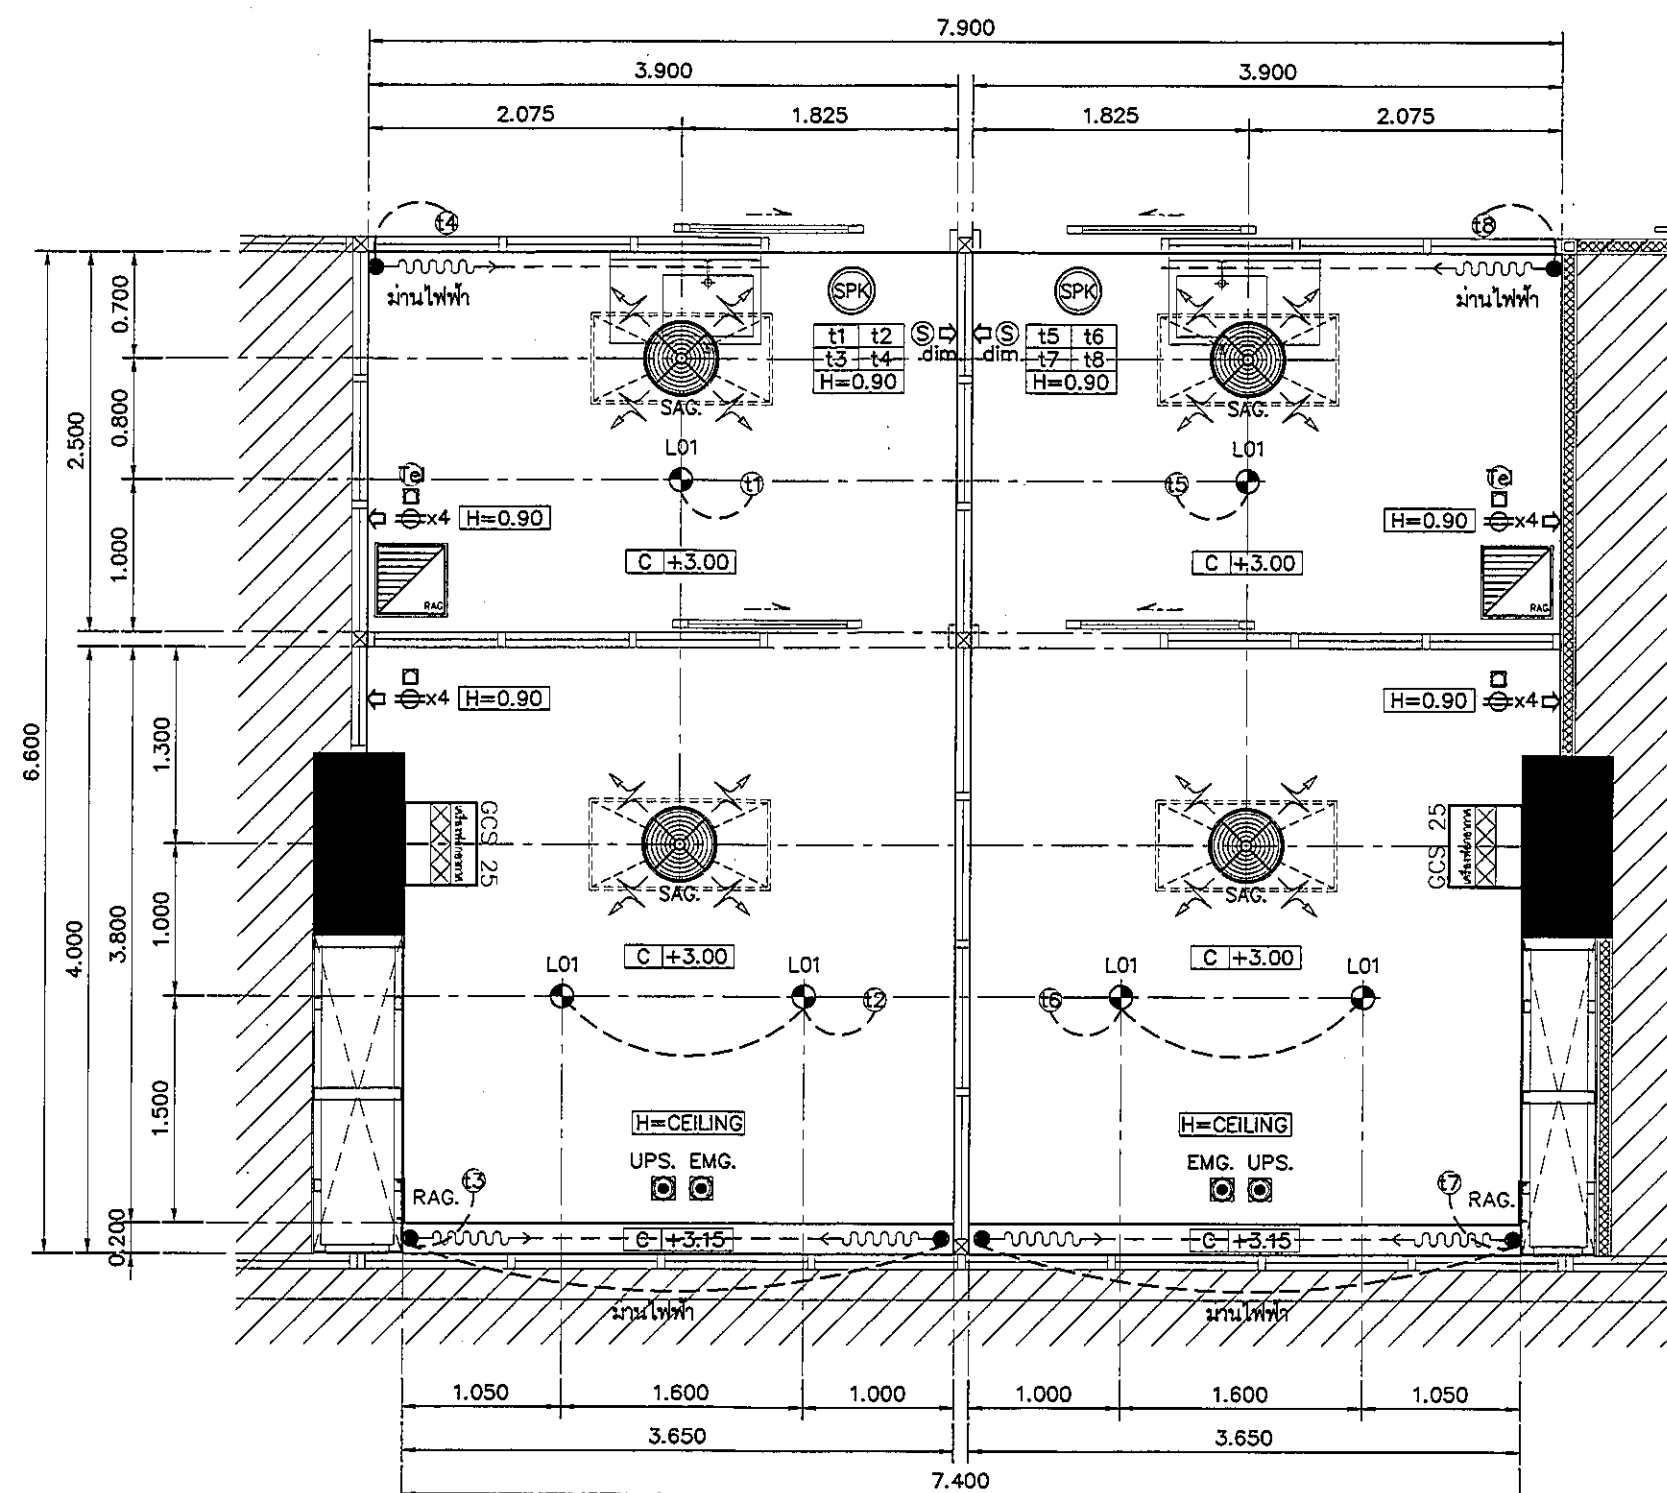

แปลนแสดงเฟอร์นิเจอร์ แปลนฝ้าเพดานและงานระบบ INTERMEDIATE 4.

มาตรฐาน

1:50

REVISION	
NO.	DESCRIPTION
1.	04/12/2563
2.	01/02/2564
3.	
4.	
5.	
6.	
7.	
8.	
9.	
	
PROJECT :	
โครงการพัฒนาระบบปรับอากาศ	
พื้นที่อยู่ภายใน ส.อ.	
และพื้นที่ที่อยู่ภายนอก ส.อ.	
(ชั้น 4, 5, 6)	
LOCATION :	
สถานศึกษาพัฒนาระบบปรับอากาศ	
420/8 ถนนราชวิถี แขวงทุ่งพญาไท	
เขตราชเทวี กรุงเทพมหานคร 10400	
CLIENT :	
กองงานอาคารและสิ่งประกอบ	
80 พรรษา มหาวิทยาลัย	
มูลนิธิโรงพยาบาลเด็ก	
ARCHITECT :	
จิรายุ ทวีศักดิ์ 11944	
ผู้พัฒนา วิศวกรไทย 9518	
INTERIOR :	
จิรายุ ทวีศักดิ์ 11944	
ENGINEER :	
STRUCTURAL ENGINEER :	
นายวิชาญ ชัยชนะกุล 54050	
วิศวกร วิศวกรไทย 9518	
ELECTRICAL ENGINEER :	
นายวิชาญ ชัยชนะกุล 54050	
วิศวกร วิศวกรไทย 9518	
SANITARY ENGINEER :	
นายวิชาญ ชัยชนะกุล 54050	
วิศวกร วิศวกรไทย 9518	
MECHANICAL ENGINEER :	
นายวิชาญ ชัยชนะกุล 54050	
วิศวกร วิศวกรไทย 9518	
DRAWN : 999	
CHECK : 999	
JOB No : 999	
DATE : 31/08/2563	
SCALE : 1 : 50	
SHOWING :	
แปลนเฟอร์นิเจอร์/งานระบบ	
INTERMEDIATE 4.	
ID19-01	
ALL DESIGN AND DRAWING ARE THE PROPERTY OF S2 ALL Co.,Ltd.	