


ตารางรายการสุขภัณฑ์ และอุปกรณ์ประกอบห้องน้ำ

รายละเอียด	ชื่อทางการค้า รหัส/รุ่น	รหัสห้องน้ำ
		CHANGE ROOM MALE
1. อ่างล้างหน้า - ก๊อกน้ำ - สะดืออ่างล้างหน้าแบบกด POP UP - ชุดท่อน้ำทิ้งแนวนอน - สายน้ำทิ้งแนวนอน - วาล์วเปิด-ปิดน้ำ	COTTO C 007 JADE (วางบนเคาน์เตอร์)	●
	COTTO CT 1034 ROMERO	●
	COTTO CT 865	●
	COTTO CT 680AX(HM)	●
	COTTO Z402	●
	COTTO CT 179	●
2. โถส้วม - ฝักบัวฉีดชำระ - วาล์วเปิด-ปิดน้ำ	COTTO C13430 รอนต้า	●
	COTTO CT999 HNK # WH สายโลหะ	●
	COTTO CT 179	●
3. ฝักบัว - ฝักบัวพร้อมสายสแตนเลส - ก๊อกฝักบัว แบบก้านโยก	COTTO Z 84 แบบ 5 FUNCTION	●
	COTTO CT 122 MAJESTY	●
4. ส่วนประกอบภายในห้องน้ำ 4.1 ที่ใส่กระดาษชำระ 4.2 ที่ใส่สบู่ 4.3 รวบรวมขนผ้า 4.4 ก๊อกน้ำอ่างประกอบกระจก 4.5 ตะแกรงกั้นกลิ่นท่อน้ำทิ้งแนวนอน สำหรับท่อ PVC. ขนาด 3" (หน้าแปลน 4") ติดตั้งห่างจากผนังตามแบบ 4.6 กระเบื้องยาง คุณภาพดี ผิวเรียบได้ระนาบไม่เป็นคลื่นหรือ หลอกตา ลมคม การติดตั้งมีวัสดุรองหลังหรือ พื้นผิวที่มีการป้องกันความชื้น 4.7 ม่านบังตา 4.8 รวบรวมขังตัว 4.9 ผนังห้องน้ำสำเร็จรูป 4.10 ขั้ววางของ 4.11 ถังขยะสแตนเลส แบบเท้าเหยียบ ทรงสี่เหลี่ยม		
	WILLY STAINLESS	●
	COTTO C 805 STANDARD	●
	COTTO CT 0023 CROSS	●
	COTTO -	-
	COTTO CT 640 Y2	●
	- ขนาดตามแบบ	●
	-	-
	-	-
	-	-
	WILLY 25MFF SERIES56 ANTI-BAC	●
	-	-
	JP Global Trade P008-16L	●


หมายเหตุ

- งานวัสดุปิดผิวภายในห้องน้ำ แบ่งได้ดังนี้
- พื้นผิวตามที่จะระบุในแปลนรวม
- ผิวผนังตามที่จะระบุในแปลนรวม
ก่อนการกระเบื้องติดตั้งระบบกันซึมชนิดทา CEMENT BASE แบบส่วนผสม 1:1:5 (NON-TOXIC) ติดตั้งตามกรรมวิธีของผู้นำผลิตภัณฑ์เครื่องสำอางค์ทางการค้า PRO-ACT
- วัสดุพื้นตามที่จะระบุในแปลนรวม
- งาน TOP COUNTER ห้องน้ำทั่วไป
Top Counter พื้นแกรนิต สีดำ ความหนา 20 มม (แขน้ำยากันซึมก่อนการติดตั้ง) ขนาดตามรูปแบบ ผิวเคลือบเงา ติดตั้งด้วยการเชื่อมต่อน้ำสำหรับงานหินโดยเฉพาะ
- งานกระเบื้อง เป็นกระเบื้องขอบตรง (ลบคมกระเบื้อง) เจาะสะท้อนในกระเบื้องเรียบเสมอกัน ไม่เป็นคลื่นไม่หลอกตา พร้อมรองหลังกระเบื้องด้วยวัสดุทนชื้น
เพื่อป้องกันความชื้นเข้าสู่หลังกระเบื้องหรือติดตั้งบนผนังกระเบื้อง
- ตำแหน่งติดตั้งตะแกรงกั้นกลิ่นท่อน้ำทิ้งแนวนอน ดูตำแหน่งท่อในงานระบบสุขาภิบาลประกอบกัน
- สุขภัณฑ์ทั้งหมดใช้สีขาว อุปกรณ์ประกอบทั้งหมดใช้สแตนเลส หรือตามที่จะระบุในตารางรายการสุขภัณฑ์
- ผู้รับจ้างต้องนำเสนอดูตัวอย่างสุขภัณฑ์และอุปกรณ์ประกอบ เสนอต่อผู้ควบคุมงานหรือผู้ออกแบบพิจารณาอนุมัติก่อนการติดตั้ง
- ระดับพื้นภายในห้องน้ำตามระดับที่จะระบุในแบบก่อสร้าง
- ก๊อกน้ำอ่างประกอบกระจก ติดตั้งได้เคาน์เตอร์ทุกห้อง (ตามที่จะระบุในตารางรายการ)
- ความลาดเอียงของพื้นในห้องน้ำสู่ระบายน้ำทิ้งอย่างน้อย 1:200
- ชื่อทางการค้าที่จะระบุ สามารถดูข้อกำหนดได้จาก "หมายเหตุ" ที่จะระบุในแผนรายการประกอบแบบ

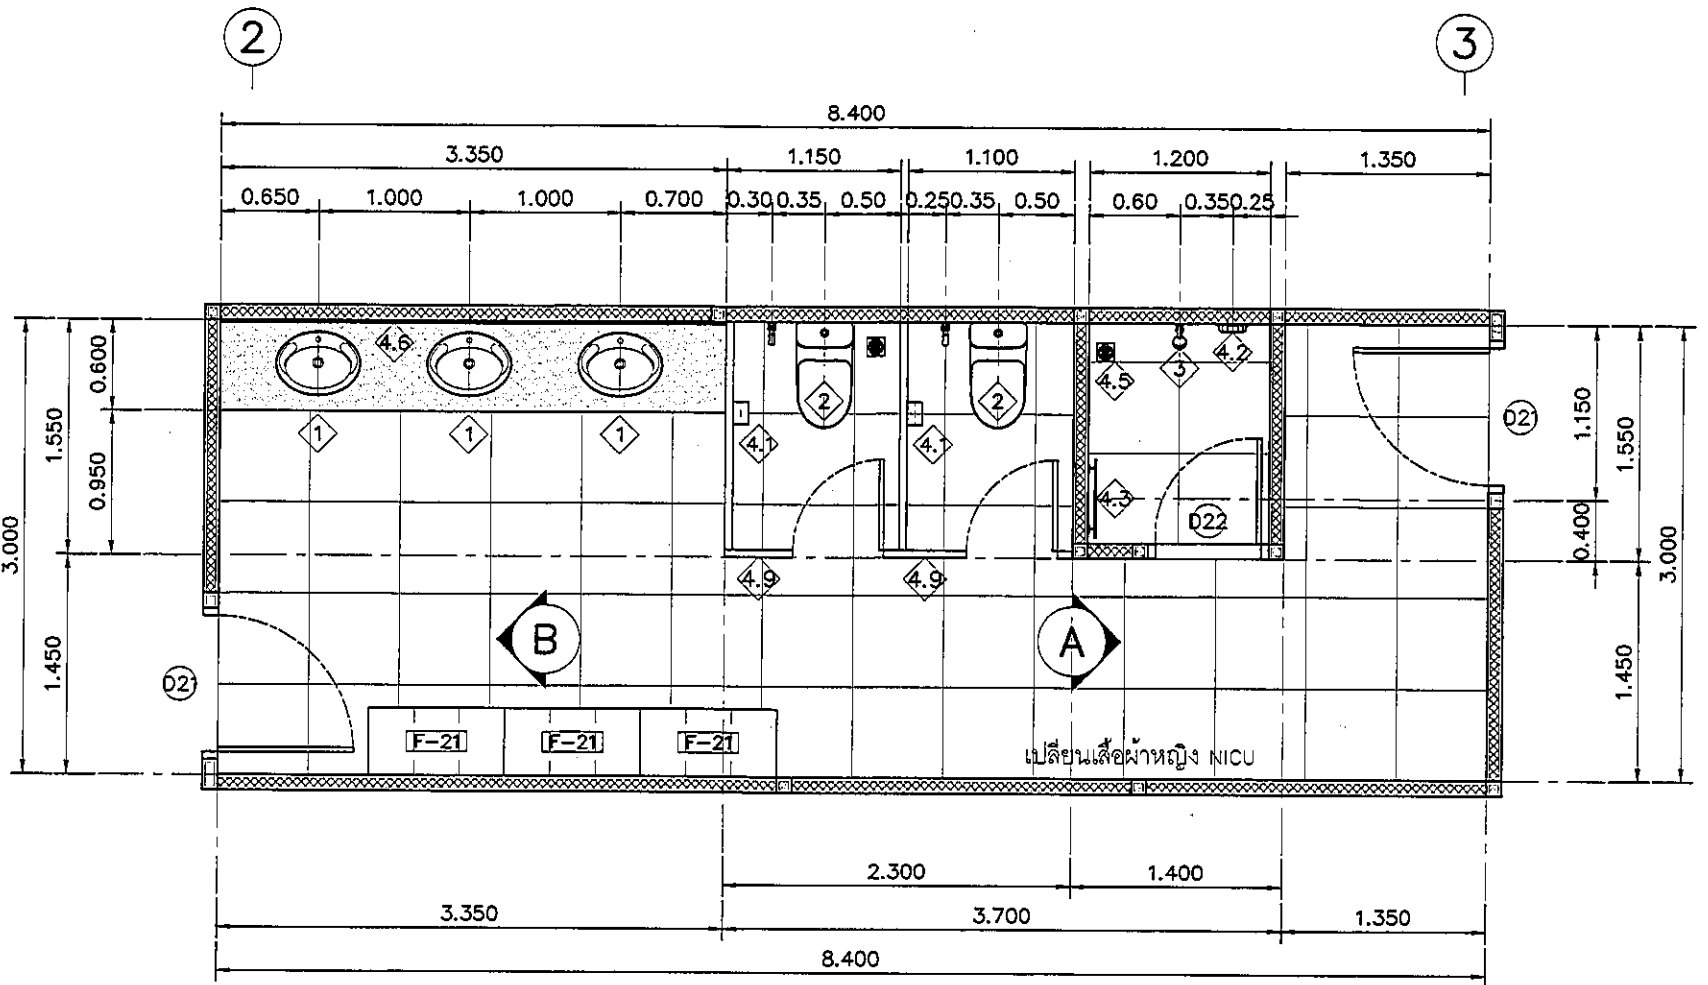

แปลน ห้องเปลี่ยนเสื้อผ้าหญิง NICU

มาตราส่วน 1:50

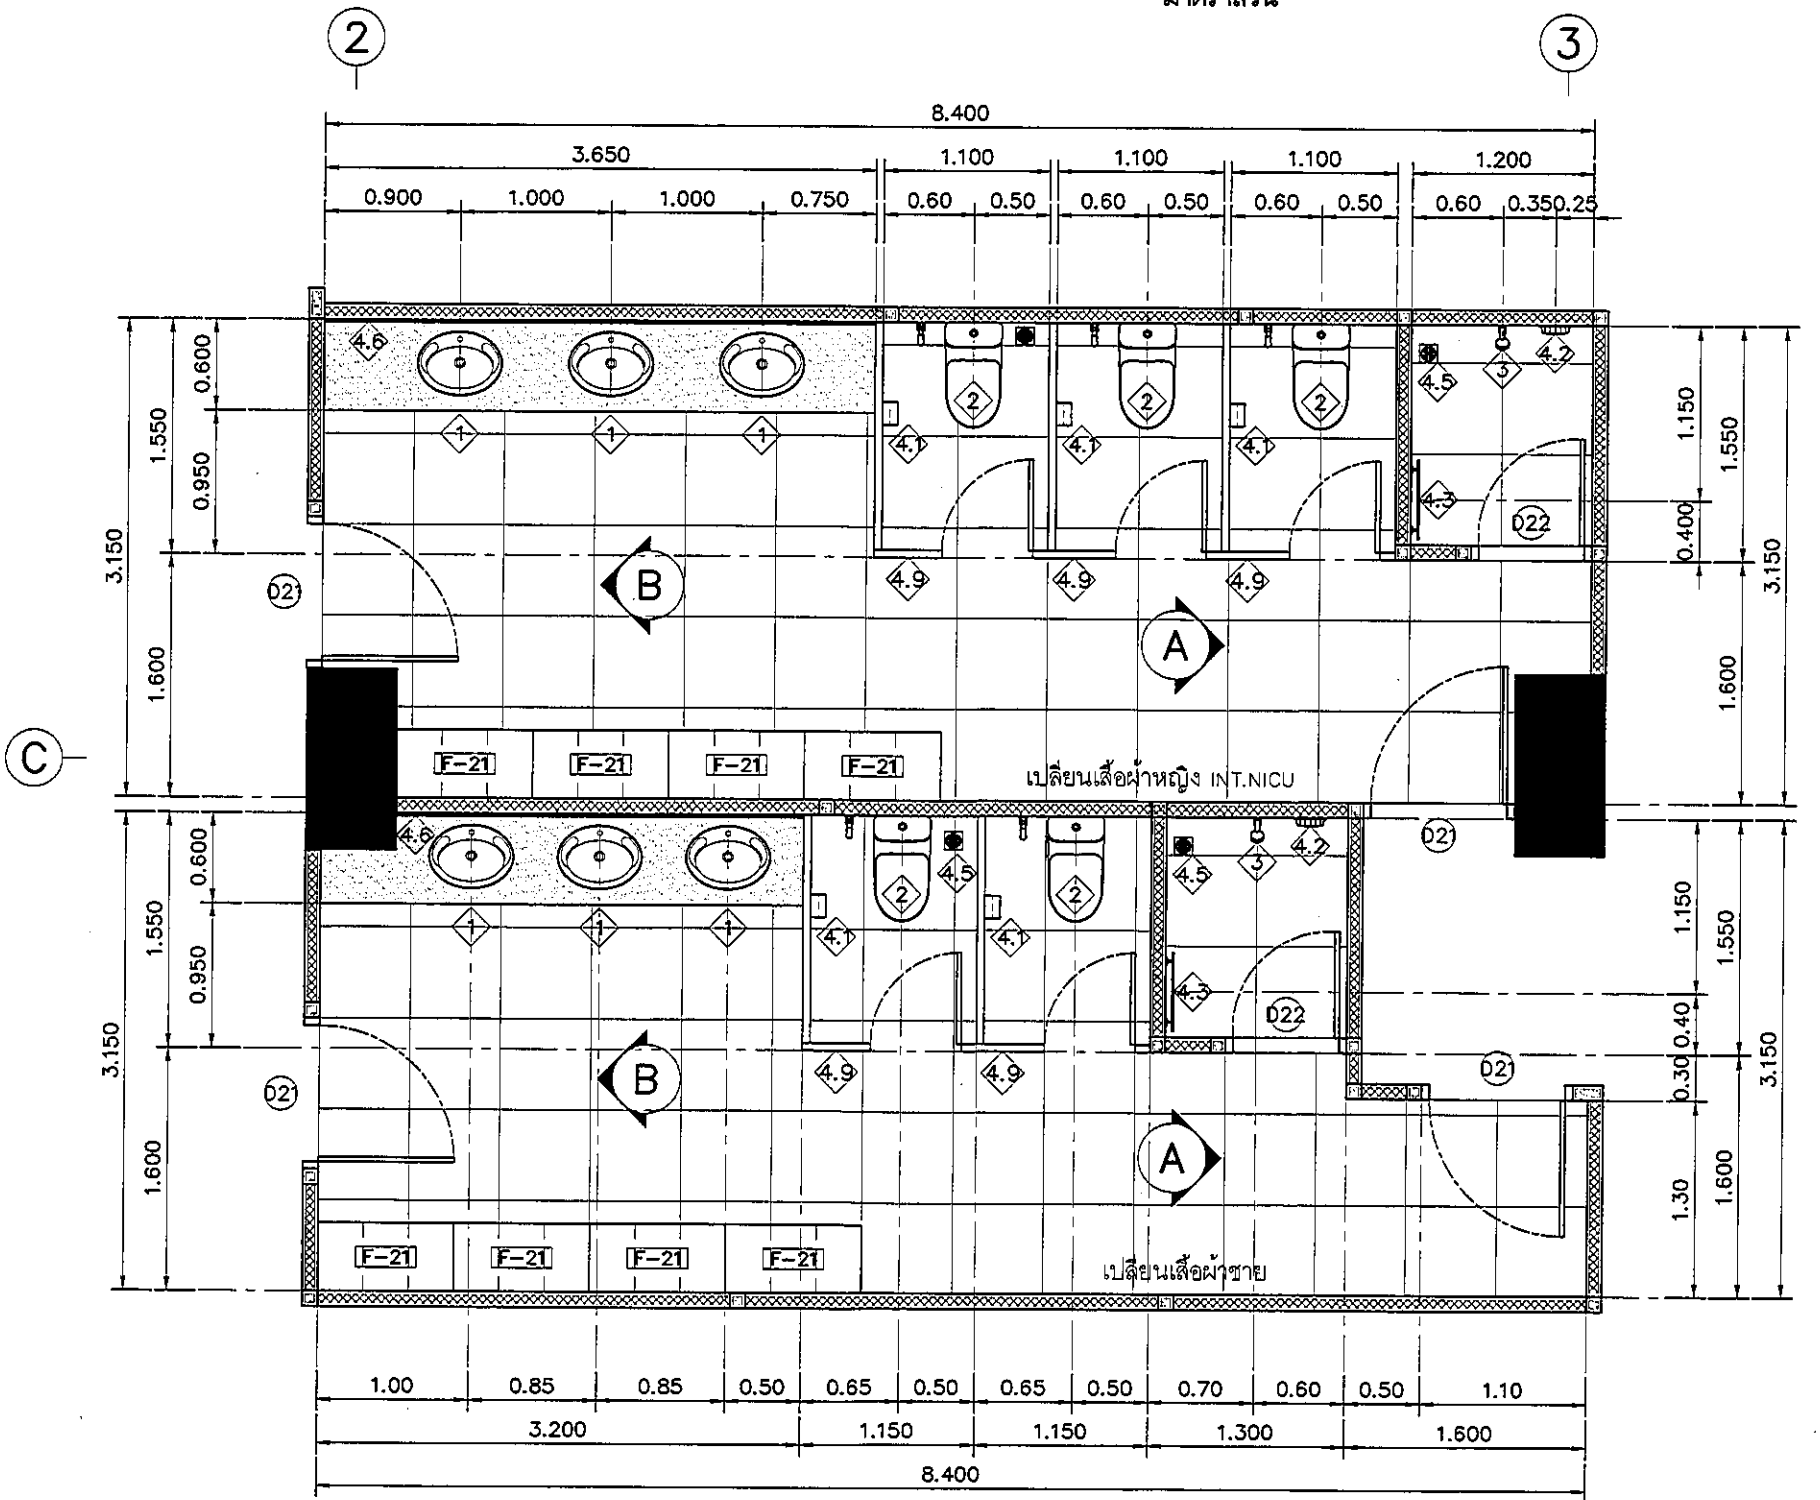

แปลน ห้องเปลี่ยนเสื้อผ้าหญิง INT.NICU/เปลี่ยนเสื้อผ้าชาย

มาตราส่วน 1:50

REVISION

NO.	DESCRIPTION
1.	04/12/2563
2.	01/02/2564
3.	
4.	
5.	
6.	
7.	
8.	
9.	

S2 all co.,Ltd.

PROJECT :
โครงการพัฒนารับปรุง
พื้นที่หอผู้ป่วย ส.9
และพื้นที่หอผู้ป่วย ส.9
ฝั่งตะวันออก
(ชั้น 9, NICU)

LOCATION :
สถาบันสุขภาพเด็กแห่งชาติมหาราชินี
420/8 ถนนราชวิถี แขวงทุ่งพญาไท
เขตราชเทวี กรุงเทพมหานคร 10400

CLIENT :
กองทันตศัลยกรรมพระภิกษุ
สอพระยา มหาราชินี
มูลนิธิโรงพยาบาลเด็ก

ARCHITECT :
จิรายุ พรหมดี ภูมิล 11944
วิศิษฐ์ วัฒนไทย ภูมิล 9518

INTERIOR :
จิรายุ พรหมดี ภูมิล 11944

ENGINEER :
STRUCTURAL ENGINEER :
บรรพต เอื้อตระกูล ภูมิล 54050
วิวัฒน์ ชุ่มน้อย สบย 12008

ELECTRICAL ENGINEER :
ปริญ นันทิกิตต์ สบย 5936

SANITARY ENGINEER :
ณัฐพล ประชาศรี ภูมิล 1816

MECHANICAL ENGINEER :
ณัฐพล ประชาศรี สบย 3352

DRAWN : 999
CHECK : 999
JOB No : 999

DATE : 31/08/2563
SCALE : 1 : 50
SHOWING :
แปลนห้องเปลี่ยนเสื้อผ้า
ชาย- หญิง

ID20-01

ALL DESIGN AND DRAWING ARE
THE PROPERTY OF
S2 ALL Co.,Ltd.