



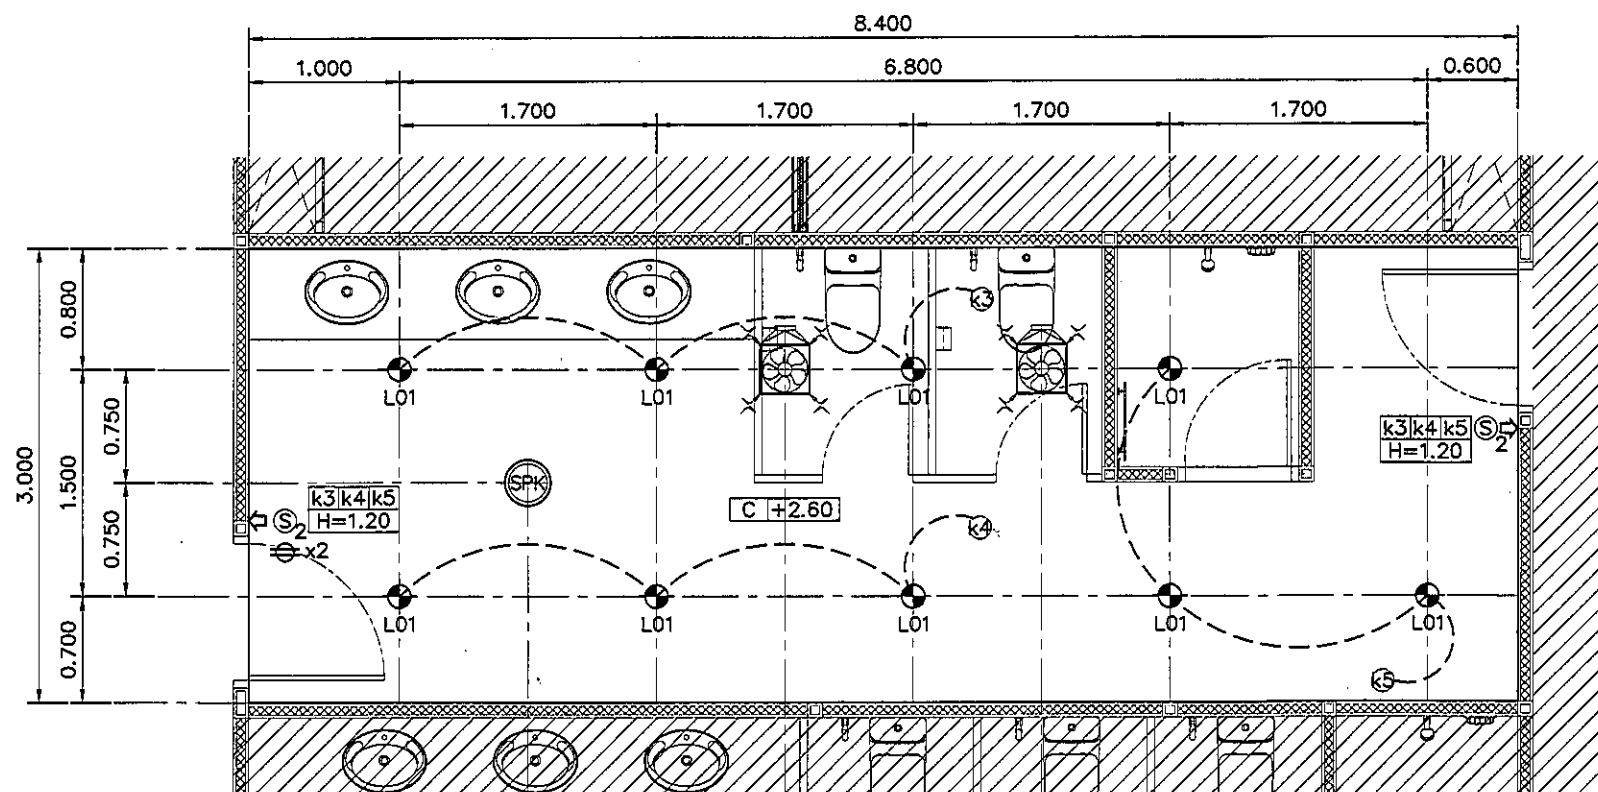

แปลนผ้าเพดานและงานระบบ ห้องเปลี่ยนเสื้อผ้าหญิง NICU

มาตรฐาน


1:50

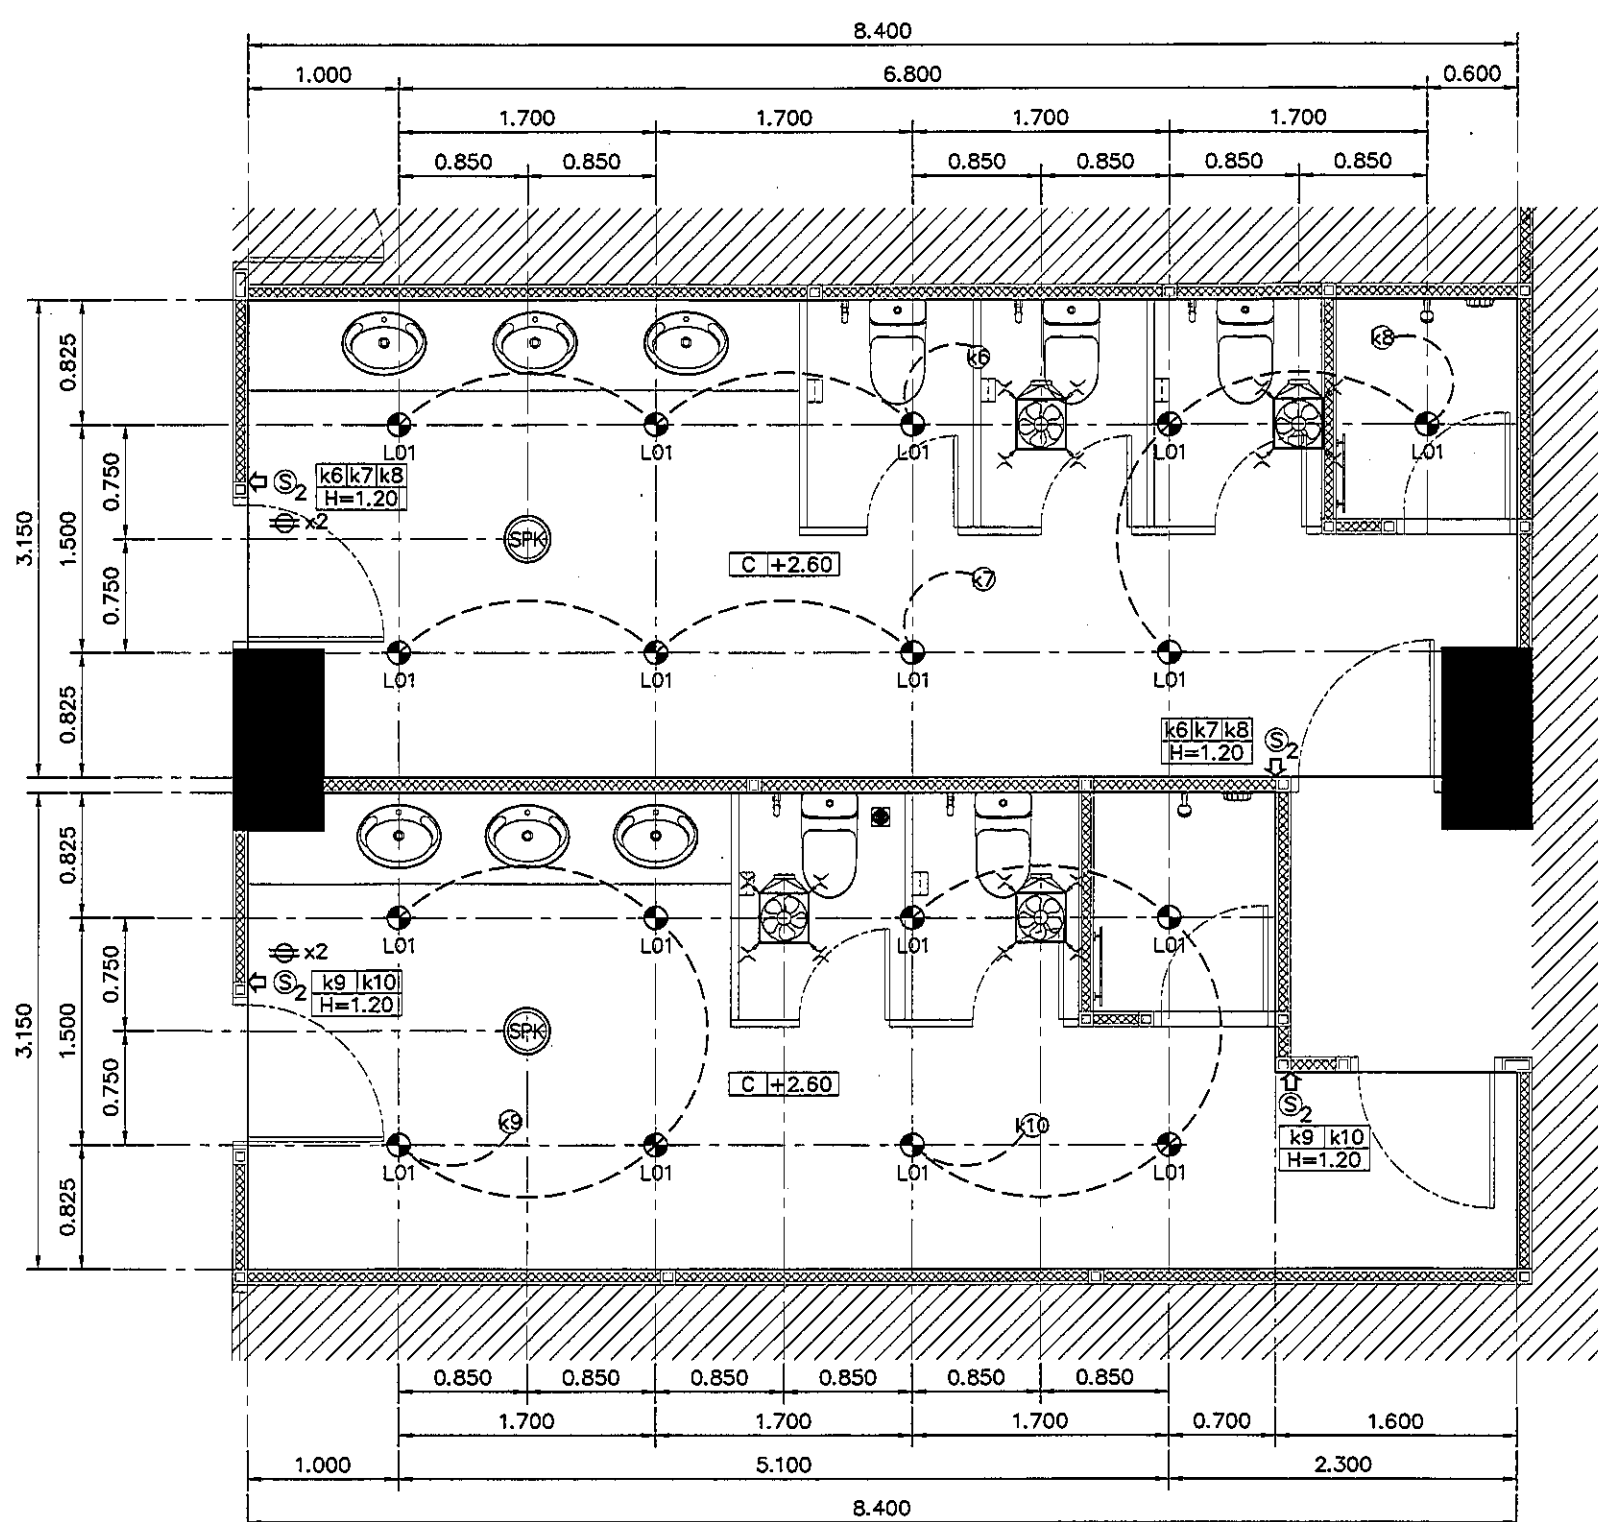

แปลนผ้าเพดานและงานระบบ ห้องเปลี่ยนเสื้อผ้าหญิง INT.NICU/เปลี่ยนเสื้อผ้าชาย

มาตรฐาน


1:50

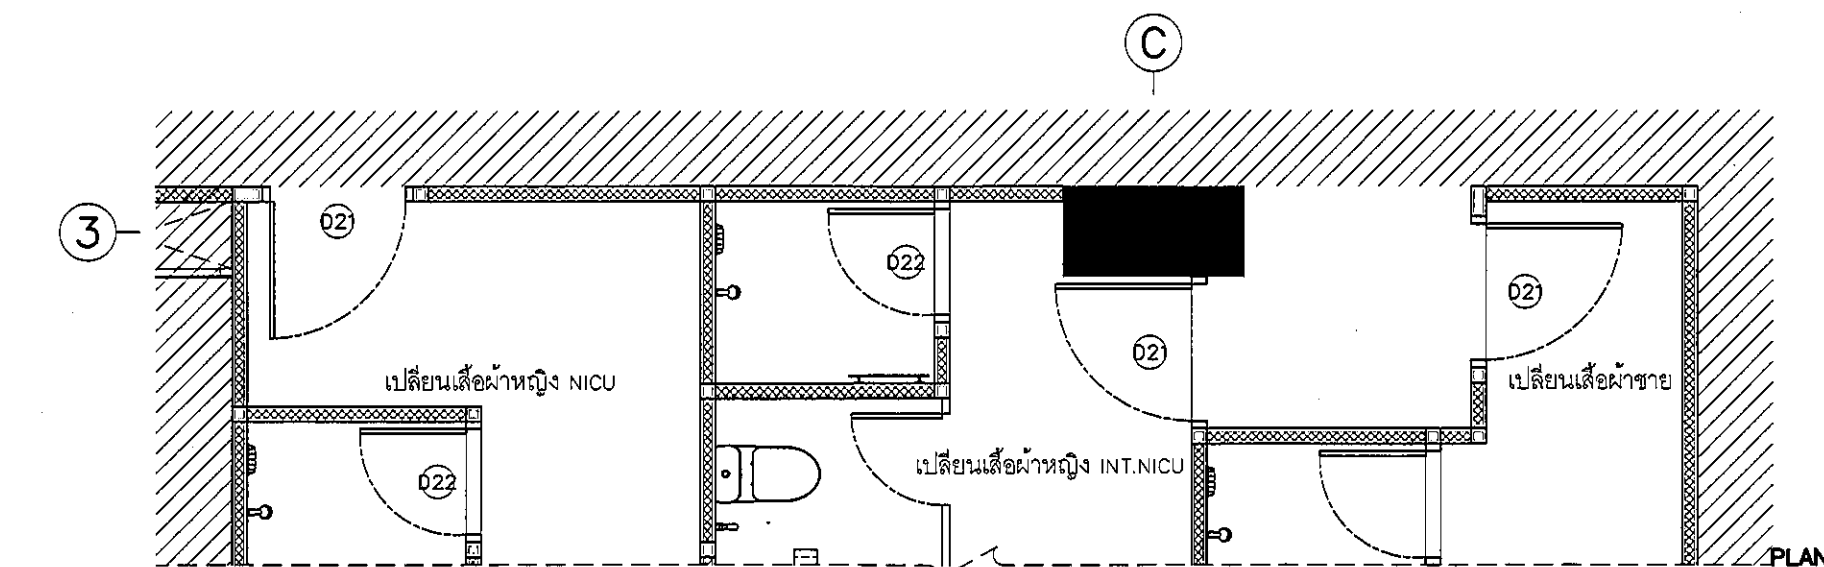

แบบแสดงรูปด้าน A

มาตรฐาน

1:50

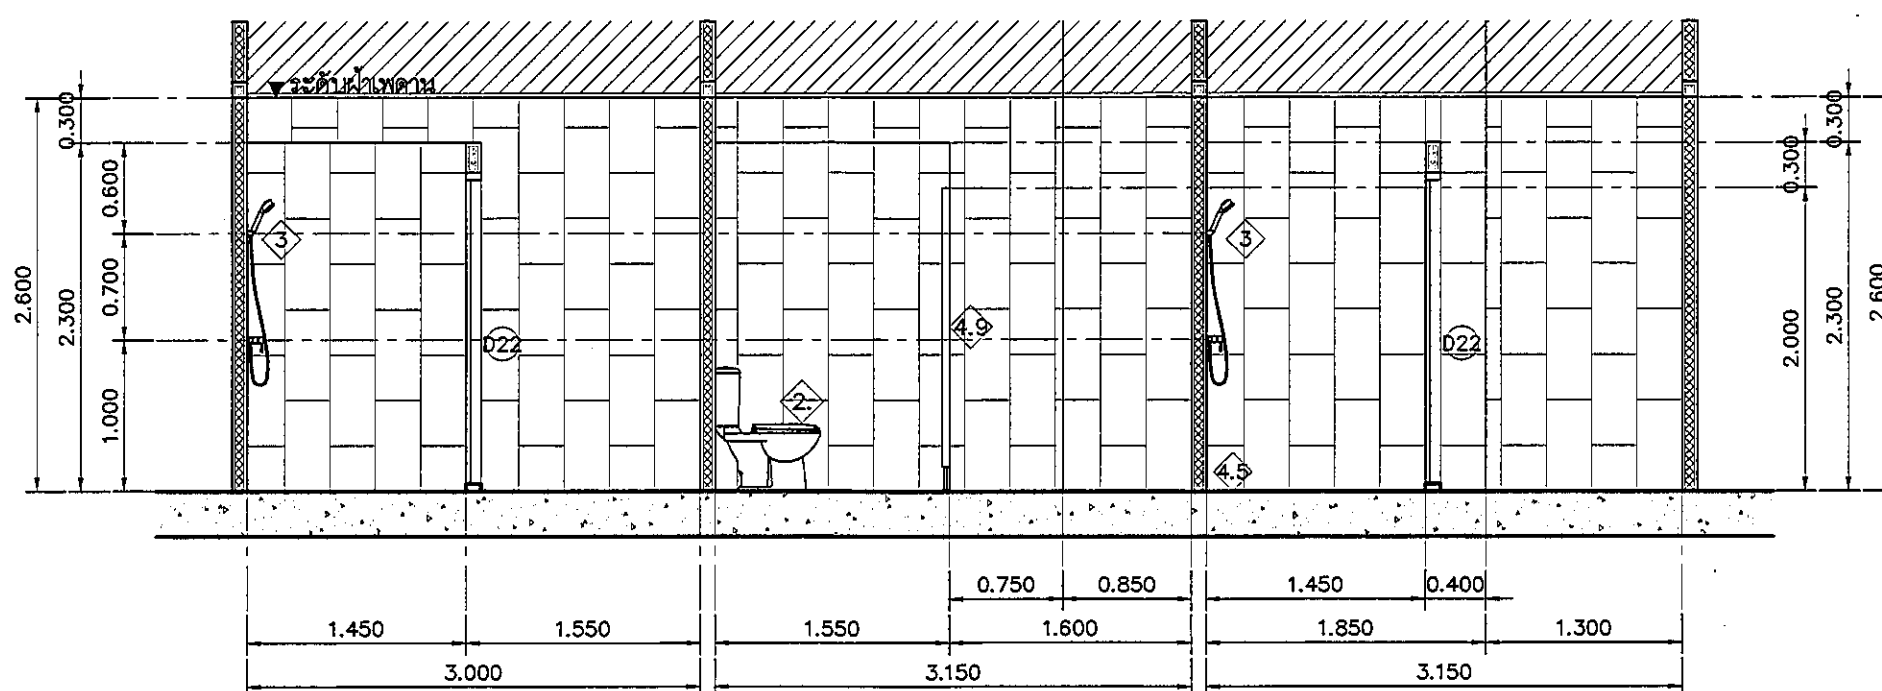

แบบแสดงรูปด้าน B

มาตรฐาน

1:50

REVISION	
NO.	DESCRIPTION
1.	04/12/2563
2.	01/02/2564
3.	
4.	
5.	
6.	
7.	
8.	
9.	

S2 all co.,ltd.	

PROJECT :	
โครงการพัฒนารับปรุง	
พื้นที่ห้องผู้ป่วย ส.9	
และพื้นที่ห้องผู้ป่วย ส.9	
ฝั่งตะวันออก	
(ชั้น อ. NICU)	

LOCATION :	
สถาบันสุขภาพเด็กแห่งรัตนโกสินทร์	
420/8 ถนนราชวิถี แขวงทุ่งพญาไท	
เขตราชเทวี กรุงเทพมหานคร 10400	

CLIENT :	
กองทันตกรรมเด็ก โรงพยาบาลศิริราช	
80 พรรษา มหาราชินี	
มูลนิธิโรงพยาบาลเด็ก	

ARCHITECT :	
จิรายุ พรหมดี รหัส 11944	
จิตติพัฒน์ วัฒนไทย รหัส 9518	

INTERIOR :	
จิรายุ พรหมดี รหัส 11944	

ENGINEER :	
STRUCTURAL ENGINEER :	
พรเทพ เขียวตะกั่ว รหัส 54050	
ศิริวัฒน์ ชุ่มน้อย รหัส 12008	

ELECTRICAL ENGINEER :	
ปริญ วัฒนศักดิ์ รหัส 5936	

SANITARY ENGINEER :	
ณัฐพร ประชาเสวี รหัส 1816	

MECHANICAL ENGINEER :	
ณัฐพร ประชาเสวี รหัส 3352	

DRAWN : 999	
CHECK : 999	
JOB No : 999	

DATE : 31/06/2563	
SCALE : 1 : 50	

SHOWING :	
แปลน/แปลนผ้าเพดาน	
รูปด้าน A , B	

ID20-02	
ALL DESIGN AND DRAWING ARE THE PROPERTY OF S2 ALL Co.,Ltd.	