


ตารางรายการสุขภัณฑ์ และอุปกรณ์ประกอบห้องน้ำ

รายละเอียด	ชื่อทางการค้า รหัส/รุ่น	รหัสห้องน้ำ
		CHANGE ROOM MALE
① อ่างล้างหน้า (แบบแขวนพร้อมขาตั้ง) - ก๊อกน้ำ - สะดืออ่างล้างหน้าแบบกด POP UP - ชุดท่อน้ำทิ้งสแตนเลส - สายน้ำทิ้งสแตนเลสถัก - วาล์วเปิด-ปิดน้ำ	COTTO SC01027 คาวิสมา ไฮซิน COTTO แบบก้านโยก CT1160A LUKE COTTO CT 665 COTTO CT 680AX(HM) COTTO Z402 COTTO CT 179	● ● ● ● ● ●
② โถส้วม - ฝักบัวฉีดชำระ - วาล์วเปิด-ปิดน้ำ	COTTO C1470 NICOLE COTTO CT999 HNK # WH สายโลหะ COTTO CT 179	● ● ●
③ ฝักบัว - ฝักบัวพร้อมสายสแตนเลส - ก๊อกฝักบัว แบบก้านโยก	COTTO Z 84 แบบ 5 FUNCTION COTTO CT 122 MAJESTY	
④ ส่วนประกอบภายในห้องน้ำ 4.1 ที่ใส่กระดาษชำระ 4.2 ที่ใส่สบู่ 4.3 รวแขวนผ้า 4.4 ก๊อกน้ำแบบประสงค์ 4.5 ตะแกรงกันกลิ่นท่อน้ำทิ้งสแตนเลส สำหรับท่อ PVC ขนาด 3" (หน้าแปลน 4") ติดตั้งห่างจากผนังตามแบบ 4.6 กระดาษ คุณภาพดี ผิวเรียบได้ระนาบไม่เป็นคลื่นหรือ หลอกตา ลบคม การติดตั้งมีวัสดุรองหลังหรือ พื้นผิวที่มีการป้องกันความชื้น 4.7 ม่านบังตา 4.8 รวพุงตัว 4.9 ผนังกันห้องน้ำสำเร็จรูป 4.10 ชั้นวางของ 4.11 ถังขยะสแตนเลส แบบเท้าเหยียบ ทรงสี่เหลี่ยม	WILLY STAINLESS COTTO C 805 STANDARD COTTO CT 0023 CROSS COTTO - COTTO CT 640 Y2 - ขนาดตามแบบ - WILLY 25MFF SERIES56 ANTI-BAC - JP Global Trade P008-16L	● ● ● - ● ● - - ● - ●


หมายเหตุ

- งานวัสดุปิดผิวภายในห้องน้ำ แบ่งได้ดังนี้
 - พื้นผิวตามที่ระบุในแปลนรวม
 - ผิวผนังตามที่ระบุในแปลนรวม
 - ก่อนการกระเบื้องติดตั้งระบบกันซึมชนิดทา CEMENT BASE แบบส่วนผสม 1:1:5 (NON-TOXIC) ติดตั้งตามกรรมวิธีของผู้ผลิตอย่างเคร่งครัดชื่อทางการค้า PRO-ACT
 - วัสดุฝ้าเพดานตามที่ระบุในแปลนรวม
- งาน TOP COUNTER ห้องน้ำทั่วไป
Top Counter พื้นแกรนิต สีดำ ความหนา 20 มม. (แนะนำให้กันซึมก่อนการติดตั้ง) ขนาดตามรูปแบบ ผิวเคลือบเงา ติดตั้งด้วยกาวซีเมนต์สำหรับงานหินโดยเฉพาะ
- งานกระเบื้อง เป็นกระเบื้องขอบตรง (ลบบทกระเบื้อง) เจาะสะท้อนในกระเบื้องเรียบเสมอกัน ไม่เป็นคลื่นไม่หลอกตา พร้อมรองหลังกระเบื้องด้วยวัสดุทนชื้น เพื่อกันความชื้นเข้าสู่หลังกระเบื้องติดตั้งบนผนังตามแบบ
- ตำแหน่งติดตั้งตะแกรงกันกลิ่นท่อน้ำสแตนเลส คู่มือช่างทอในงานระบบสุขาภิบาลประกอบกัน
- สุขภัณฑ์ทั้งหมดใช้สีขาว อุปกรณ์ประกอบทั้งหมดใช้สแตนเลส หรือตามที่ระบุในตารางรายการสุขภัณฑ์
- ผู้รับจ้างต้องนำเสนอตัวอย่างสุขภัณฑ์และอุปกรณ์ประกอบ เสนอต่อผู้ควบคุมงานหรือผู้ออกแบบพิจารณาอนุมัติก่อนการติดตั้ง
- ระดับพื้นภายในห้องน้ำตามระดับที่ระบุในแบบก่อสร้าง
- ก๊อกน้ำแบบประสงค์ ติดตั้งได้เฉพาะที่ทุกห้อง (ตามที่ระบุในตารางรายการ)
- ความลาดเอียงของพื้นในห้องน้ำสู่รูระบายน้ำทิ้งอย่างน้อย 1:200
- ชื่อทางการค้าที่ระบุ สามารถดูหรือกำหนดได้จาก "หมายเหตุ" ที่ระบุในแผนรายการประกอบแบบ

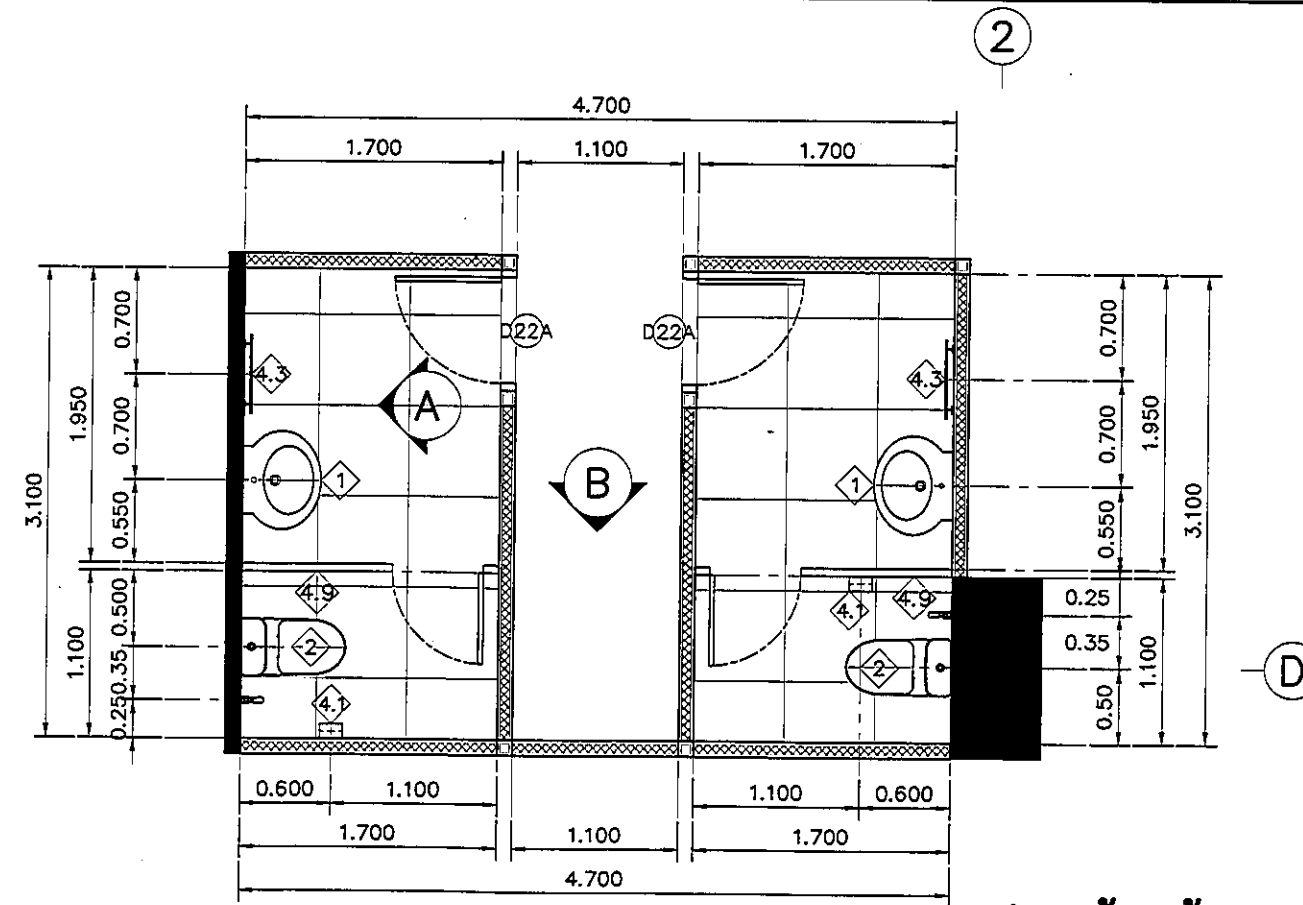


แปลนห้องน้ำ

มาตราส่วน 1:50

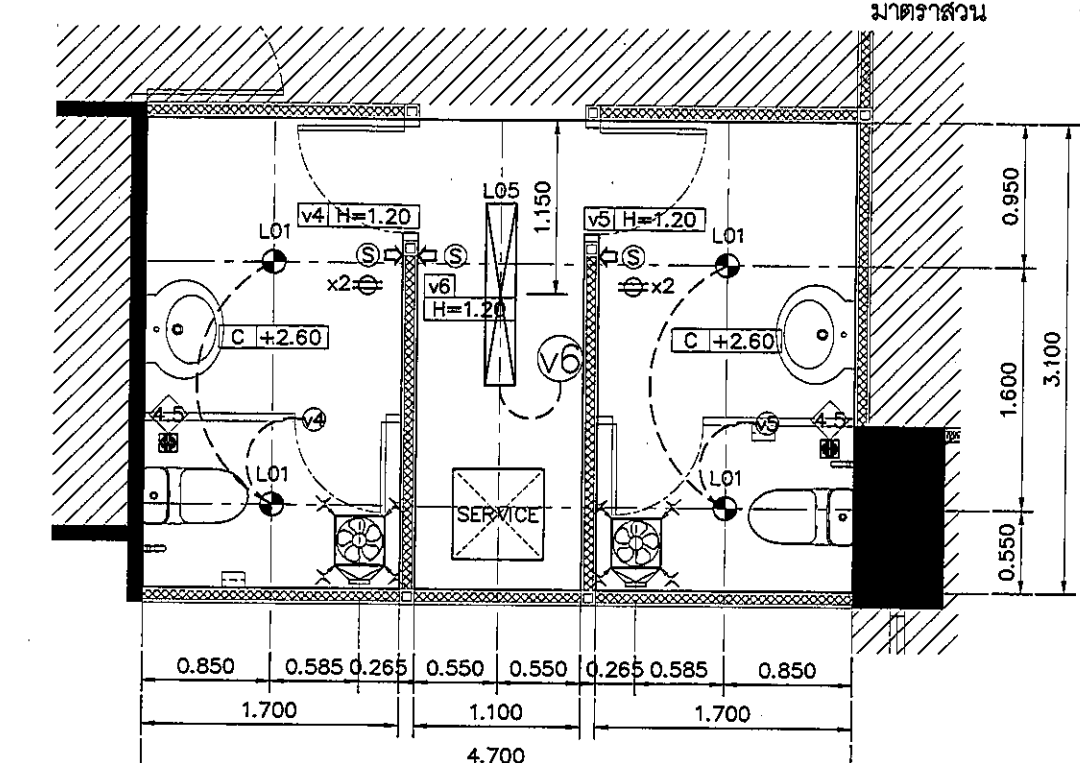


แปลนฝ้าเพดานและงานระบบ

มาตราส่วน 1:50

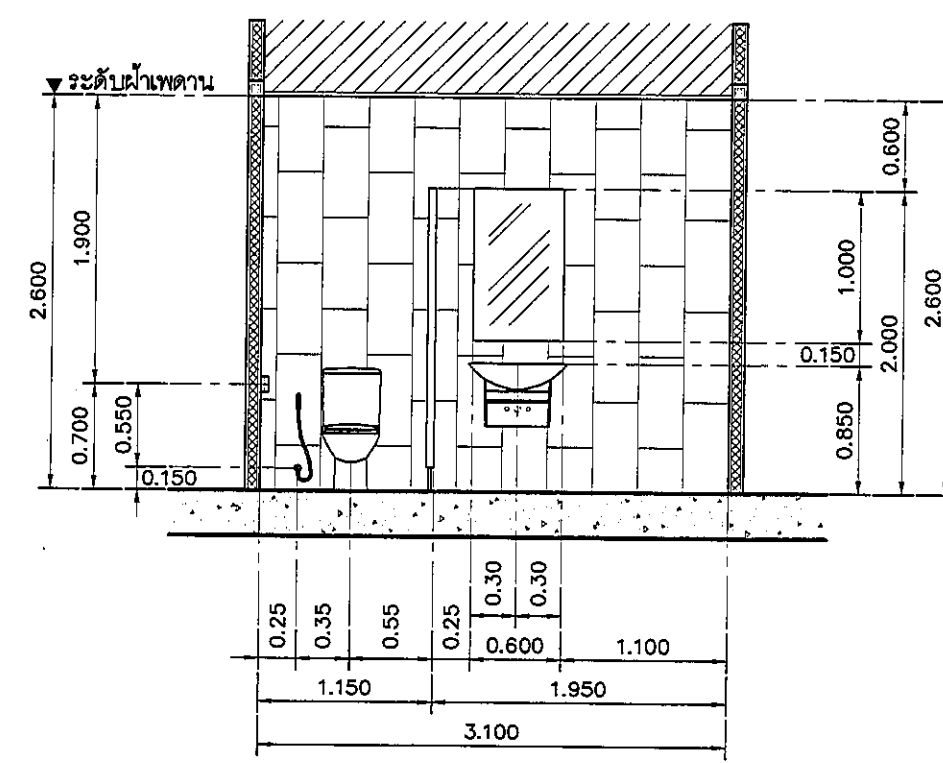

แบบแสดงรูปด้าน A

มาตราส่วน 1:50

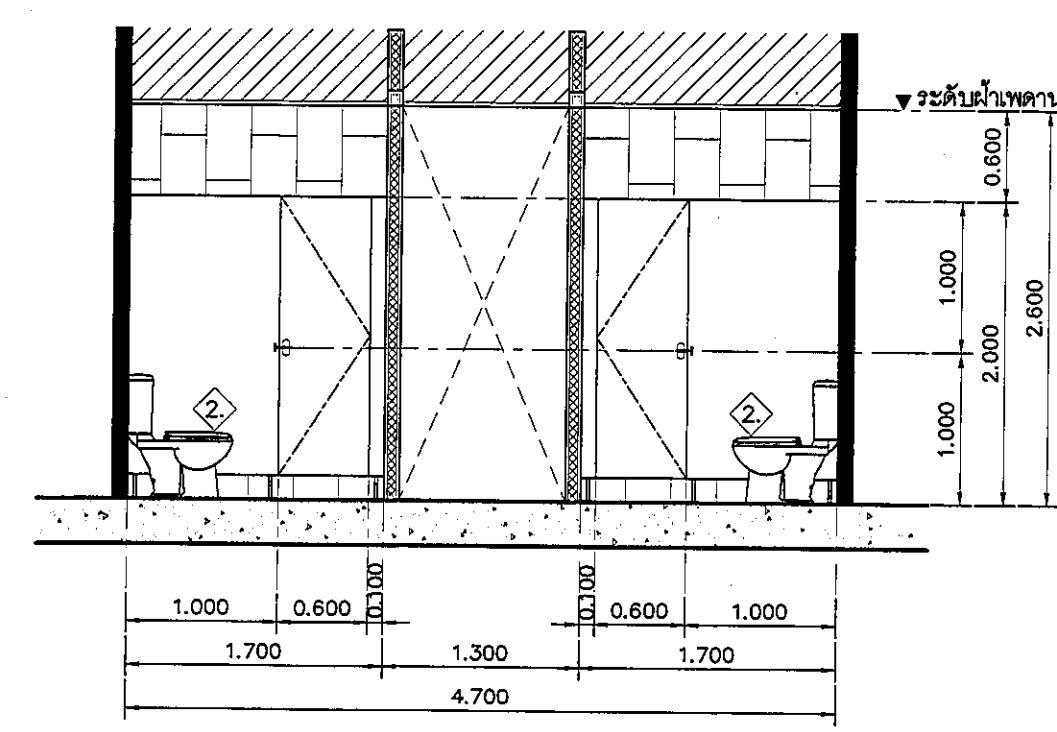

แบบแสดงรูปด้าน B

มาตราส่วน 1:50

REVISION	
NO.	DESCRIPTION
1.	04/12/2563
2.	01/02/2564
3.	
4.	
5.	
6.	
7.	
8.	
9.	

S2 all co.,ltd.

PROJECT :

โครงการพัฒนารับปรุง
พื้นที่หอผู้ป่วย ๔9
และพื้นที่หอผู้ป่วย ๔9
ฝั่งตะวันออก
(ชั้น ๑-๓)

LOCATION :

สถาบันสุขภาพเด็กแห่งชาติมหาราชินี
420/8 ถนนราชวิถี แขวงทุ่งพญาไท
เขตราชเทวี กรุงเทพมหานคร 10400

CLIENT :

กองทุนสุขภาพเด็กพระบวรราช
80 พรรษา มหาราชินี
มูลนิธิโรงพยาบาลเด็ก

ARCHITECT :

จิรายุ พรมดี รหัส 11944
สุวิทย์ วัฒนไทย รหัส 9518

INTERIOR :

จิรายุ พรมดี รหัส 11944

ENGINEER :

STRUCTURAL ENGINEER :

ทศพร เอื้อประเสริฐ รหัส 54050
ศิริวัฒน์ อำนวยชัย รหัส 12008

ELECTRICAL ENGINEER :

ปริญญ์ บัวอินทร์ รหัส 5936

SANITARY ENGINEER :

ณัฐพล ประชาเสริ รหัส 1816

MECHANICAL ENGINEER :

ณัฐพล ประชาเสริ รหัส 3352

DRAWN : 999

CHECK : 999

JOB No : 999

DATE : 31/05/2563

SCALE : 1 : 50

SHOWING :

แปลน-รูปด้าน A , B
ห้องน้ำ

ID21-01

ALL DESIGN AND DRAWING ARE
THE PROPERTY OF
S2 ALL Co.,Ltd.