


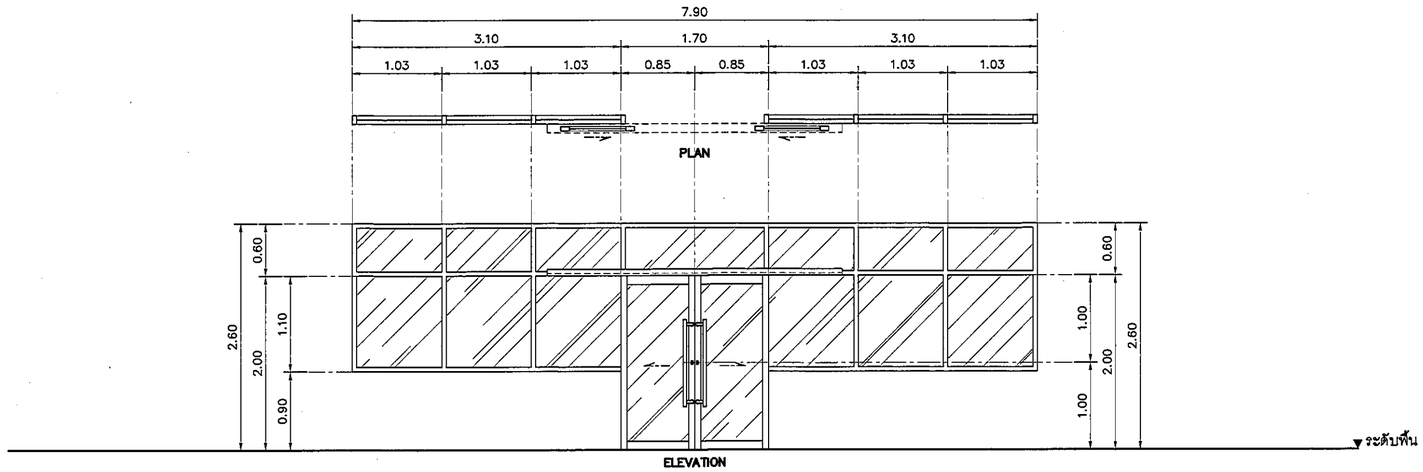


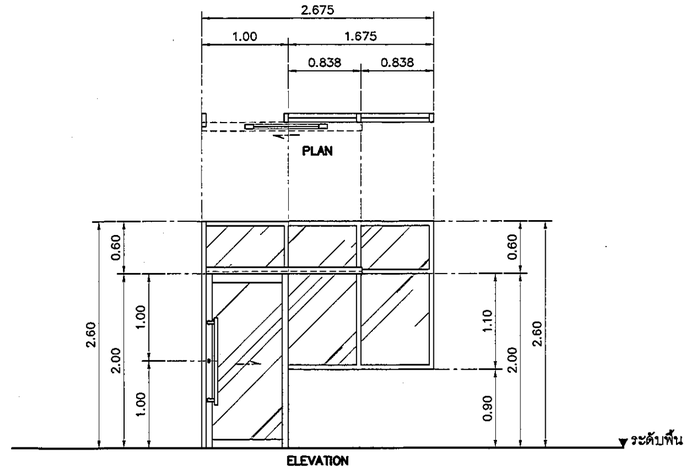

สัญลักษณ์		รายละเอียด
D4		
	ตำแหน่ง	ห้องให้นมบุตร , INTERMEDIATE 1-4 , MEETING ROOM
	ลักษณะบาน	บานเลื่อนคู่ พร้อมช่องแสงกระจกติดตาย
	วงกบ	อลูมิเนียม ความหนา 2 มม. ทำสี WHITE SMOOTH
	กรอบบาน	อลูมิเนียม ความหนา 2 มม. ทำสี WHITE SMOOTH / ฝาปิดรางเลื่อนสีเดียวกัน
	ลูกฟัก	กระจกเขียวใส ความหนา 6 มม. พร้อมติดฟิล์มฝ้า
	อุปกรณ์	รางเลื่อนพร้อมล้อ มือจับแบบยาว PH.50 [1000 mm.] พร้อมอุปกรณ์ล็อค ML02S
		ไส้กุญแจ KC02 พร้อมฝาปิด CP.04 BY ALLOY

สัญลักษณ์		รายละเอียด
D6		
	ตำแหน่ง	ห้องให้คำปรึกษา 2.
	ลักษณะบาน	บานเลื่อน พร้อมช่องแสงกระจกติดตาย
	วงกบ	อลูมิเนียม ความหนา 2 มม. ทำสี WHITE SMOOTH
	กรอบบาน	อลูมิเนียม ความหนา 2 มม. ทำสี WHITE SMOOTH / ฝาปิดรางเลื่อนสีเดียวกัน
	ลูกฟัก	กระจกเขียวใส ความหนา 6 มม. พร้อมติดฟิล์มฝ้า
	อุปกรณ์	รางเลื่อนพร้อมล้อ มือจับแบบยาว PH.50 [1000 mm.] พร้อมอุปกรณ์ล็อค ML02S
		ไส้กุญแจ KC02 พร้อมฝาปิด CP.04 BY ALLOY

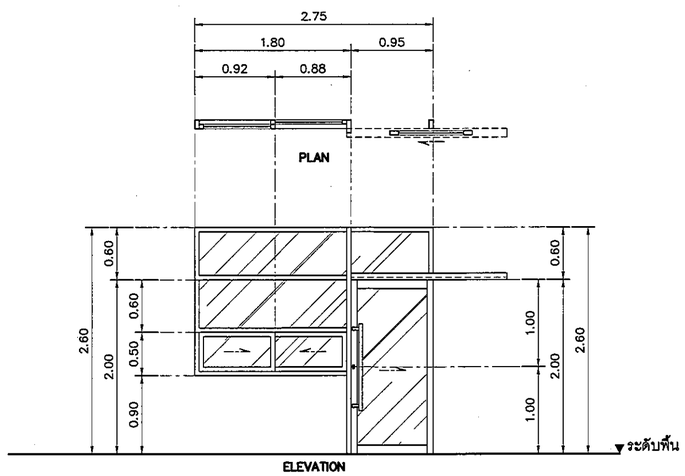

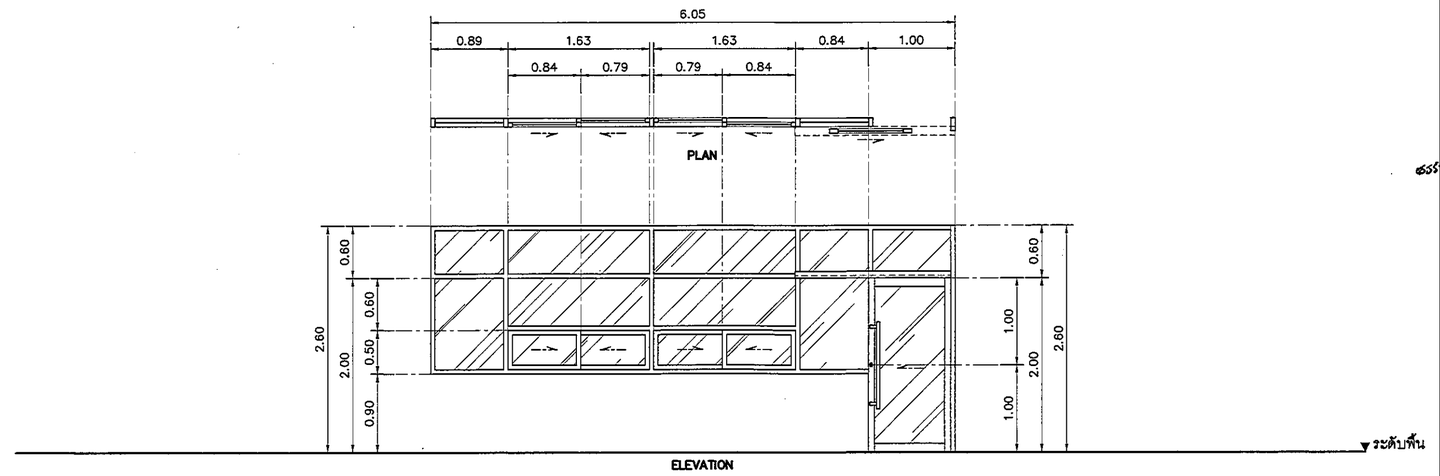

สัญลักษณ์		รายละเอียด
D6A		
	ตำแหน่ง	ห้องอุรการ
	ลักษณะบาน	บานเลื่อน พร้อมช่องแสงกระจกติดตาย
	วงกบ	อลูมิเนียม ความหนา 2 มม. ทำสี WHITE SMOOTH
	กรอบบาน	อลูมิเนียม ความหนา 2 มม. ทำสี WHITE SMOOTH / ฝาปิดรางเลื่อนสีเดียวกัน
	ลูกฟัก	กระจกเขียวใส ความหนา 6 มม. พร้อมติดฟิล์มฝ้า
	อุปกรณ์	รางเลื่อนพร้อมล้อ มือจับแบบยาว PH.50 [1000 mm.] พร้อมอุปกรณ์ล็อค ML02S
		ไส้กุญแจ KC02 พร้อมฝาปิด CP.04 BY ALLOY

สัญลักษณ์		รายละเอียด
D7		
	ตำแหน่ง	INFORMATION INTERMEDIATE
	ลักษณะบาน	บานเลื่อน พร้อมช่องแสงกระจกติดตาย
	วงกบ	อลูมิเนียม ความหนา 2 มม. ทำสี WHITE SMOOTH
	กรอบบาน	อลูมิเนียม ความหนา 2 มม. ทำสี WHITE SMOOTH / ฝาปิดรางเลื่อนสีเดียวกัน
	ลูกฟัก	กระจกเขียวใส ความหนา 6 มม. พร้อมติดฟิล์มฝ้า
	อุปกรณ์	รางเลื่อนพร้อมล้อ มือจับแบบยาว PH.50 [1000 mm.] พร้อมอุปกรณ์ล็อค ML02S
		ไส้กุญแจ KC02 พร้อมฝาปิด CP.04 BY ALLOY

REVISION

NO.	DESCRIPTION
1.	04/12/2563
2.	01/02/2564
3.	
4.	
5.	
6.	
7.	
8.	
9.	

S2 ALL
S2 all co.,ltd.

PROJECT :
โครงการพัฒนาปรับปรุงพื้นที่หอผู้ป่วย ส.9 และพื้นที่หอผู้ป่วย ส.9 ฝั่งทะวันออก (ชั้น 9_NICU)

LOCATION :
สถาบันสุขภาพเด็กแห่งชาติมหาราชินี 420/8 ถนนราชวิถี แขวงทุ่งพญาไท เขตราชเทวี กรุงเทพมหานคร 10400

CLIENT :
กองทุนอาคารเฉลิมพระเกียรติ 80พรรษา มหาราชินี มูลนิธิโรงพยาบาลเด็ก

ARCHITECT :
จิรายุ พรมดี ภสถ.11944
ฐิติพัฒน์ วัฒนไทย ภสถ. 9518

INTERIOR :
จิรายุ พรมดี ภสถ. 11944
--

ENGINEER :
STRUCTURAL ENGINEER :
พฤทธ เอี่ยมสะกุล ภย.54050
พีรวัฒน์ ช่วมน้อย สย.12008

ELECTRICAL ENGINEER :
ปริญ บัณฑิตักสี สพก. 5936
--
--

SANITARY ENGINEER :
ณัฐพล ประชาเสวี ภส. 1816
--
--

MECHANICAL ENGINEER :
ณัฐพล ประชาเสวี สก. 3352
--
--

DRAWN : 999
CHECK : 999
JOB No : 999

DATE : 31/08/2563
SCALE : 1 : 50

SHOWING :
แบบขยายประตู
ประตู D4-D7

ID24-02

ALL DESIGN AND DRAWING ARE THE PROPERTY OF S2 ALL Co.,Ltd.