




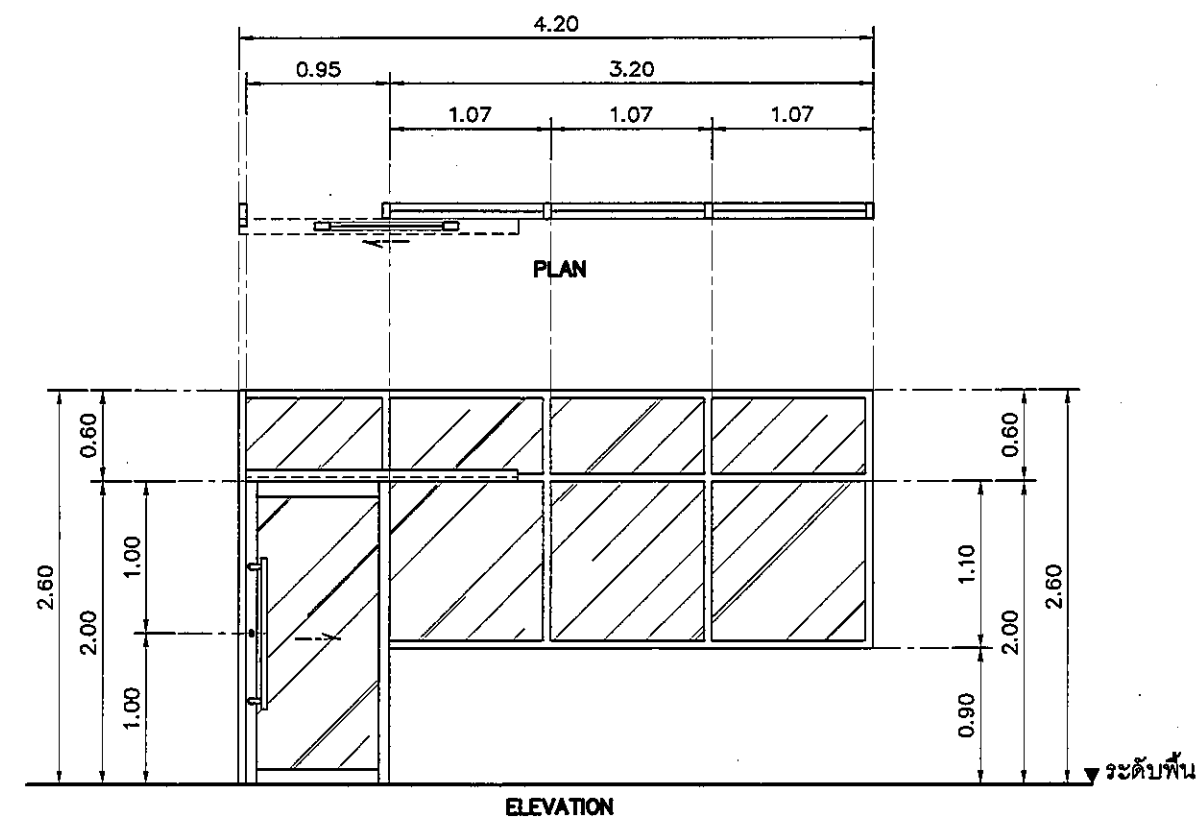


สัญลักษณ์	รายละเอียด	
D13	ตำแหน่ง	ห้องสรุปวาระเป็นน 1.
	ลักษณะบาน	บานเลื่อน พร้อมช่องแสงกระจกติดตาย
	วงกบ	อลูมิเนียม ความหนา 2 มม ทำสี WHITE SMOOTH
	กรอบบาน	อลูมิเนียม ความหนา 2 มม ทำสี WHITE SMOOTH / ผ่าปิดรางเลื่อนชิดียวกัน
	ลูกฟัก	กระจกเขียวใส ความหนา 6 มม พร้อมติดฟิล์มฝ้า
	อุปกรณ์	รางเลื่อนพร้อมล้อ มีจับแบบยาว PH.50 [1000 mm.] พร้อมอุปกรณ์ล้อค ML02S
		ใส่ก๊วนูม KC02 พร้อมผ่าปิด CP.04 BY ALLOY

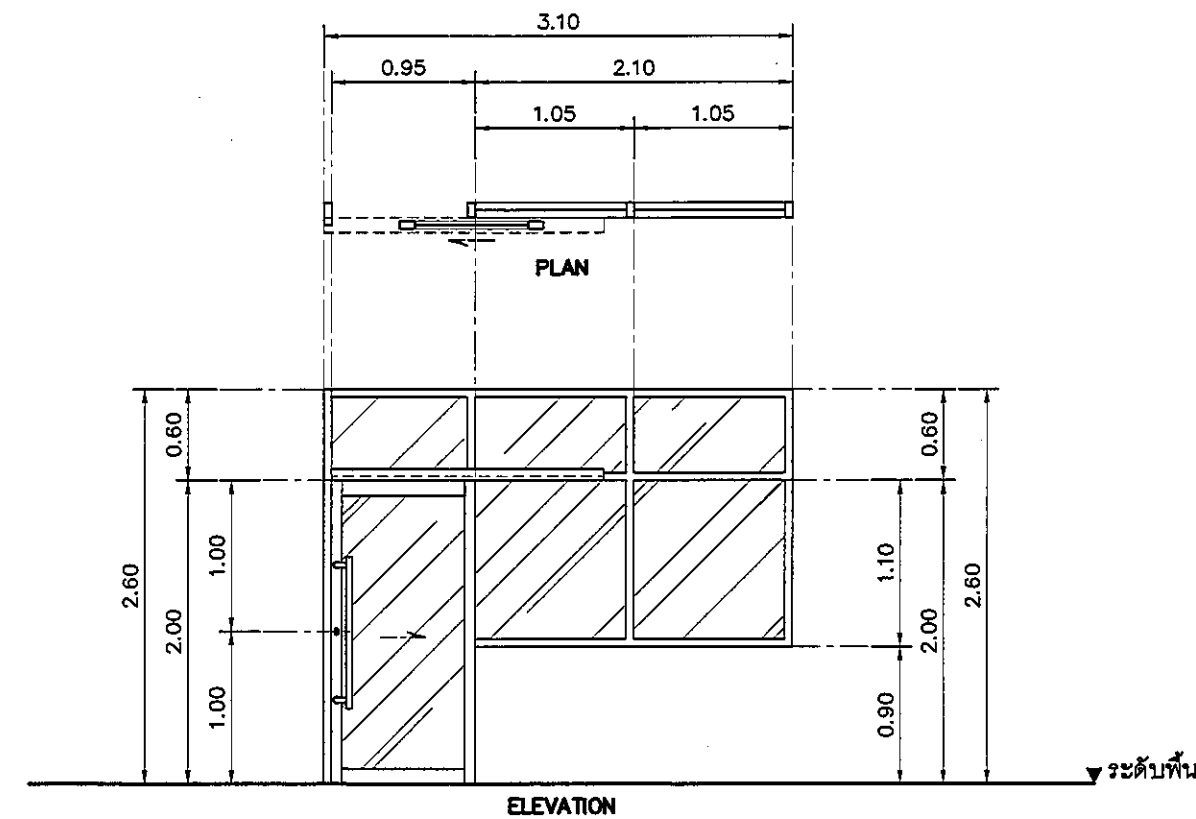


สัญลักษณ์	รายละเอียด	
D14		
	ตำแหน่ง	ห้องให้คำปรึกษา 1.
	ลักษณะบาน	บานเลื่อน พร้อมช่องแสงกระจกติดตาย
	จกบ	อลูมิเนียม ความหนา 2 มม ทำสี WHITE SMOOTH
	กรอบบาน	อลูมิเนียม ความหนา 2 มม ทำสี WHITE SMOOTH / ฝ้าปิดรางเลื่อนสีเดียวกัน
	ลูกบิด	กระจกเขียวใส ความหนา 6 มม พร้อมติดฟิล์มฝ้า
	อุปกรณ์	รางเลื่อนพร้อมล้อ มีฉับแบบยาว PH.50 [1000 mm.] พร้อมอุปกรณ์ล้อดี ML02S
		ใส่กันยูแฉ KC02 พร้อมฝ้าปิด CP.04 BY ALLOY

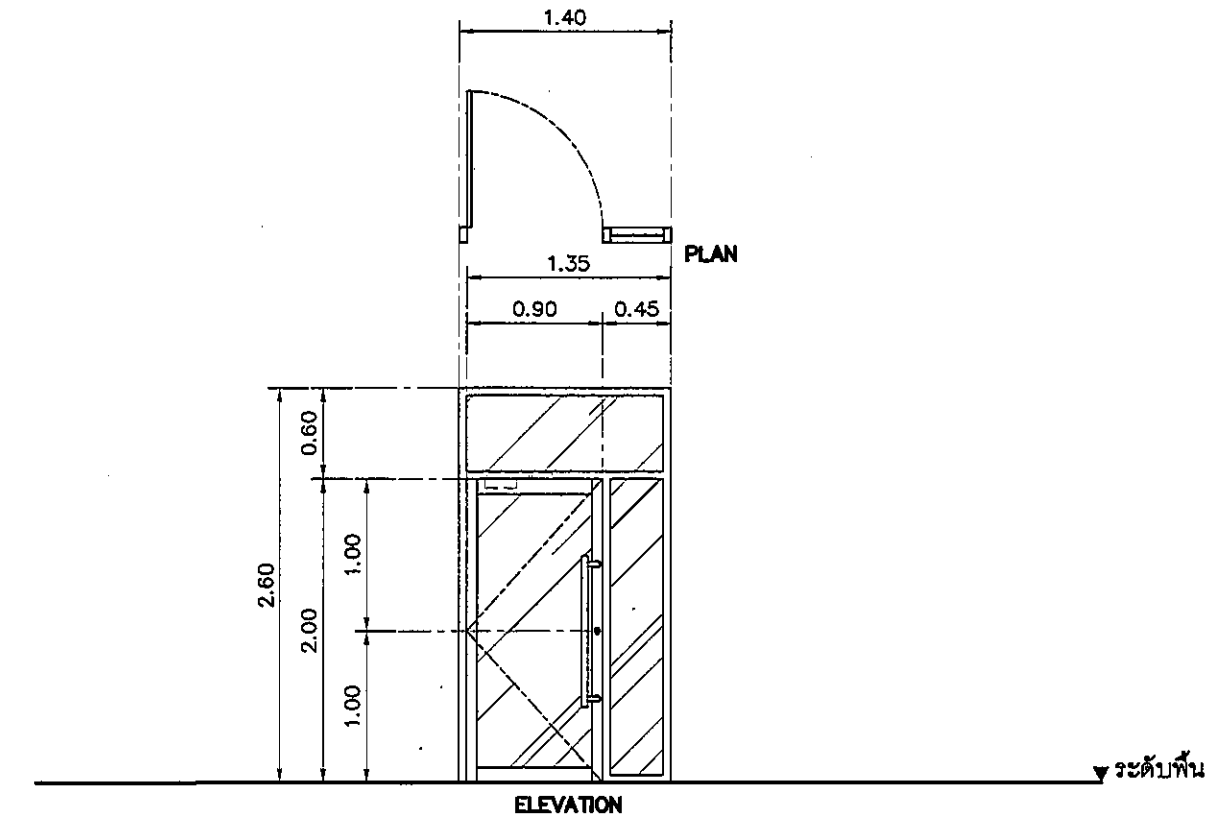

สัญลักษณ์	รายละเอียด	
D15		
	ตำแหน่ง	ทางเดิน
	ลักษณะบาน	บานเปิด พร้อมช่องแสงกระจกติดตาย
	วงกบ	อลูมิเนียม ความหนา 2 มม. ทำสี WHITE SMOOTH
	กรอบบาน	อลูมิเนียม ความหนา 2 มม. ทำสี WHITE SMOOTH / ฝาปิดรางเลื่อนสีเดียวกัน
	ลูกบิด	กระจกเงาใส ความหนา 6 มม. พร้อมติดฟิล์มฝ้า
	อุปกรณ์	บานพับ, มือจับแบบยาว PH.50 [1000 mm.], ล็อค MORTISE ML-02D
		ได้กฏูแน KC01 พร้อมฝาปิด และโช้คอัพแขนสไลด์ BY ALLOY

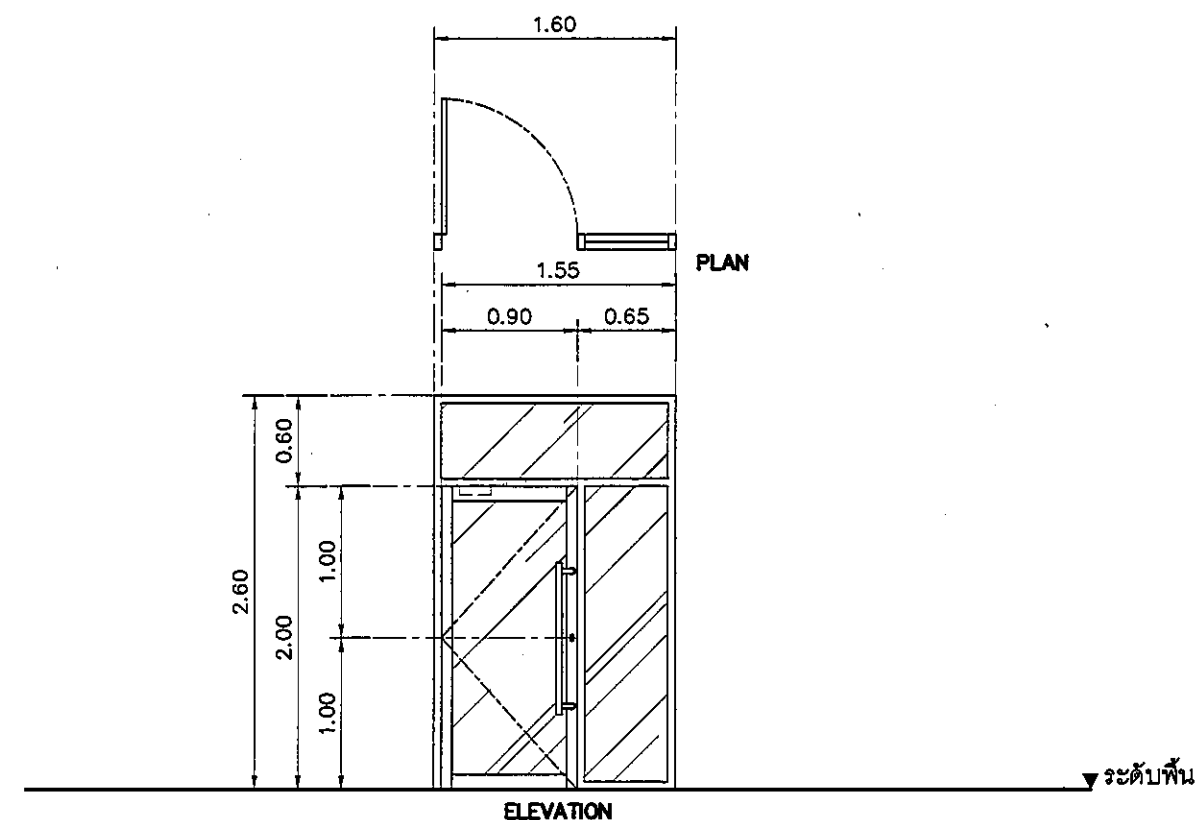

สัญลักษณ์	รายละเอียด	
D15A	ตำแหน่ง	ทางเดิน
	ลักษณะบาน	บานเปิด พร้อมร่องแสงกระจกติดตาย
	วงกบ	อลูมิเนียม ความหนา 2 มม ทำสี WHITE SMOOTH
	กรอบบาน	อลูมิเนียม ความหนา 2 มม ทำสี WHITE SMOOTH / ฝ้าปิดรางเลื่อนสีเดียวกัน
	ลูกบิด	กระจกเขียวใส ความหนา 6 มม พร้อมติดฟิล์มฝ้า
	อุปกรณ์	บานพับ, มีข้อจับแบบยาว PH.50 [1000 mm.] , ล็อค MORTISE ML-02D
		ใส่กุญแจ KCO1 พร้อมฝ้าปิด และใช้คัทวันแขนสไลด์ BY ALLOY

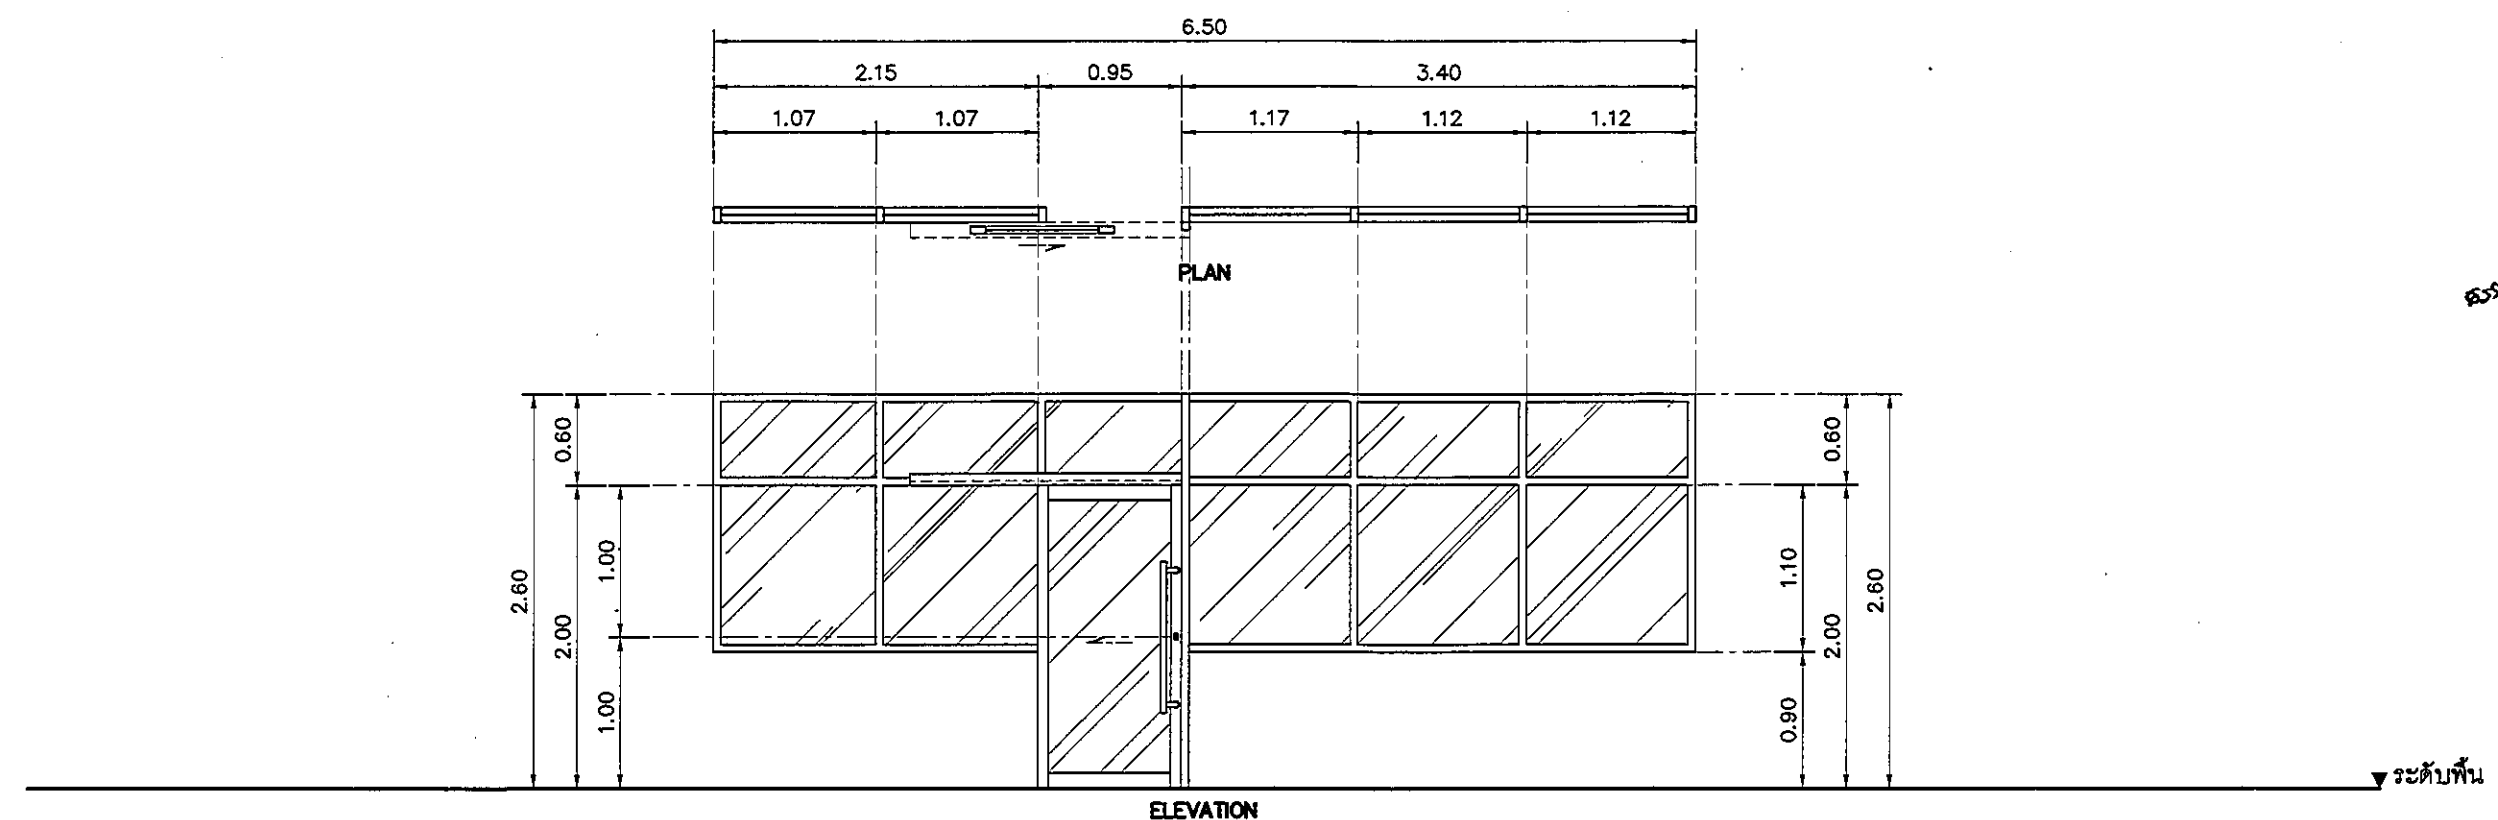

สัญลักษณ์	รายละเอียด	
D16		
	ตำแหน่ง	ห้องพักแม่
	ลักษณะบาน	บานเลื่อน พร้อมช่องแสงกระจกติดตาย
	วงกบ	อลูมิเนียม ความหนา 2 มม. ทาสี WHITE SMOOTH
	กรอบบาน	อลูมิเนียม ความหนา 2 มม. ทาสี WHITE SMOOTH / ฝ้าปิดรางเลื่อนสีเดียวกัน
	ลูกบิด	กระจกเขียวใส ความหนา 6 มม. พร้อมติดฟิล์มฝ้า
	อุปกรณ์	รางเลื่อนพร้อมล้อ มีข้อับแบบยาว PH.50 [1000 mm.] พร้อมอุปกรณ์ล้อค ML02S ใส่กุญแจ KC02 พร้อมฝ้าปิด CP.04 BY ALLOY

REVISION	
NO.	DESCRIPTION
1.	04/12/2563
2.	01/02/2564
3.	
4.	
5.	
6.	
7.	
8.	
9.	



S2 all co.,ltd.

PROJECT :	โครงการพัฒนารับบบปรุง พื้นที่พักผู้ป่วย ส.9 และพื้นที่จอดรถ ส.9 สีชะง่อน (พื้น ๑-๒๐๐)
LOCATION :	สถานีสุพรรณภูมิ-แก่งหวาย 420/8 ถนนพหลโยธิน แขวงทุ่งพญาไท เขตราชเทวี กรุงเทพมหานคร 10400
CLIENT :	กองทุนอาคารเฉลิมพระเกียรติ 80 พรรษา ๙ มหาราชินี มูลนิธิโรงพยาบาลเด็ก
ARCHITECT :	จิรายุ ทวีชัย ภูสณ 11944 อธิพัฒน์ วิวัฒน์ไทย ภูสณ 9518
INTERIOR :	จิรายุ ทวีชัย ภูสณ 11944 -
ENGINEER :	
STRUCTURAL ENGINEER :	พรเทพ เอื้อตระกูล ภูสณ 54050 ศิววัฒน์ ช่างน้อย ภูสณ 12008
ELECTRICAL ENGINEER :	ปิสิฐ บัญชีศักดิ์ สทพ 5938 -
SANITARY ENGINEER :	ณัฐพล ปะจวบดี ภูสณ 1816 -
MECHANICAL ENGINEER :	ณัฐพล ปะจวบดี สท 3352 -
DRAWN :	999
CHECK :	999
JOB No :	999
DATE :	31/08/2563
SCALE :	1 : 50
SHOWING :	แผนขยายบริเวณ บริเวณ D13-D16
ID24-04	
ALL DESIGN AND DRAWING ARE THE PROPERTY OF S2 ALL Co.,Ltd.	